


Key-Plan
1 : 5000

A-L1 - Pianta dei Controsoffitti
1 : 50

LEGENDA DEI CONTROSOFFITTI

	Controsoffitto in pannello fonosorbente forato (P32-10a) bianco niveo con struttura a scomparsa 60x60x6
	Controsoffitto in Cantingesso
	Controsoffitto in pannello fonosorbente 60x60x6

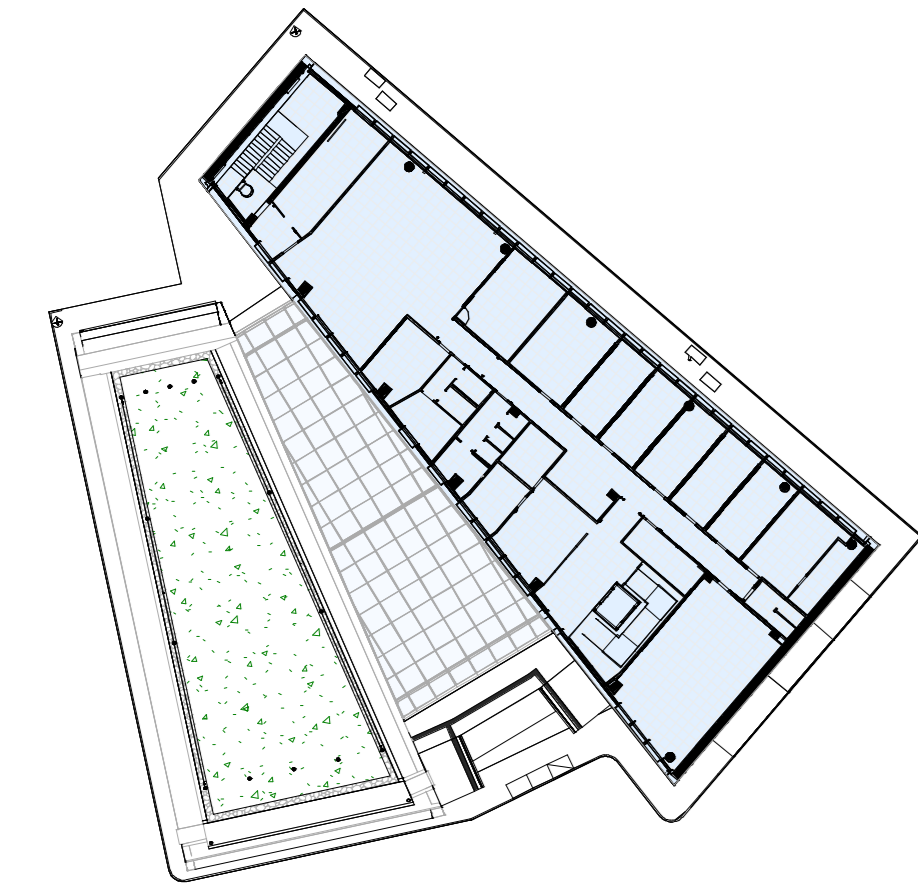

Controsoffitto tipo ROCKFON BLANCA in pannello fonosorbente 46 dB (assorbimento acustico Classe A) verniciato extra bianco con finitura liscia e mat - Dim. 60x60

Zumbobel "LIGHT FIELDS EVOLUTION DA INCASSO"

Plafoniera a LED ad incasso per modulo 60x60cm, temp. col. 4000K

Cartongesso liscio - sp. 12,5 mm

TAVOLE DI RIFERIMENTO

1_02C_C1616T_FAA2_O_4_E_ST_PL_1697_0	Particolari costruttivi
1_02C_C1616T_FAA2_O_4_E_ST_PL_1698_0	Dettagli involucri e partizioni

NUOVA LINEA TORINO LIONE - NOUVELLE LIGNE LYON TURIN
PARTE COMUNE ITALO-FRANCESE - PARTIE COMMUNE FRANCO-ITALIENNE

LOTTO COSTRUTTIVO 1 LOT DE CONSTRUCTION 1
CANTIERE OPERATIVO 02C / CHANTIER DE CONSTRUCTION 02C
RILOCALIZZAZIONE DELL'AUTOPORTO DI SUSA
DEPLACEMENT DE L'AUTOPORTO DE SUSE
PROGETTO ESECUTIVO - ETUDES D'EXECUTION
CUP C11J05000030001 - CIG 68232567F

FABBRICATI
PCC - POSTO CONTROLLO CENTRALIZZATO
Pianta Controsoffitti Livello L1

REV	DATA	MODIFICAZIONE / NOTE	ELABORATO DA	VERIFICATO DA	APPROVATO DA
0	30/04/2017	Prima emissione Preliminare d'Intesa	C. PROCOPIO (E)	L. BARBERIS (MAGNET ENG)	F. DIAMBERA (MAGNET ENG)
A	31/05/2017	Revisione a seguito commenti TET	C. PROCOPIO (E)	L. BARBERIS (MAGNET ENG)	F. DIAMBERA (MAGNET ENG)
B	30/04/2018	Ricepimento struttura edilizia RPA Check	C. PROCOPIO (E)	L. BARBERIS (MAGNET ENG)	F. DIAMBERA (MAGNET ENG)

1 0 2 C C 1 6 1 6 7 F A A 2 0 6 EST PL 1 6 6 3 B

SCALA / ECHELLE
Come indicato

IL PROGETTISTA E DESIGNER
L'APPALTAZIONE D'IMPRESA
IL DIRETTORE DI LAVORO INTERIORE