

A-VC - vetrata

1 : 50

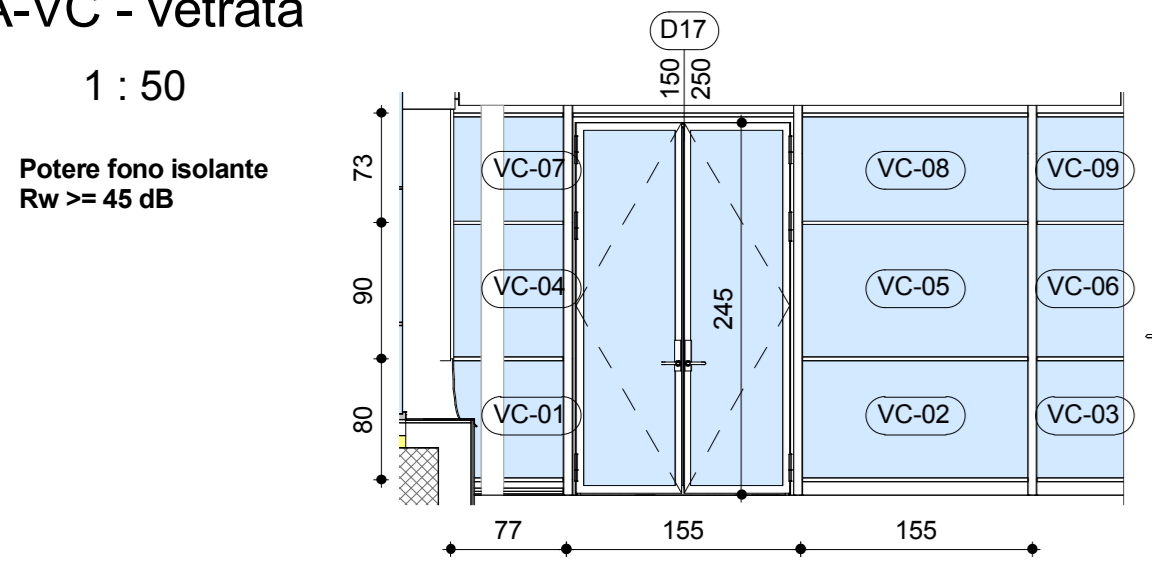


Table with 5 columns: Contrassegno pannello, Descrizione pannello, Altezza pannello (cm), Larghezza pannello (cm), Area pannello (mq), Conteggio pannelli. Lists panels VC-01 to VC-09.

A-VD - vetrata

1 : 50

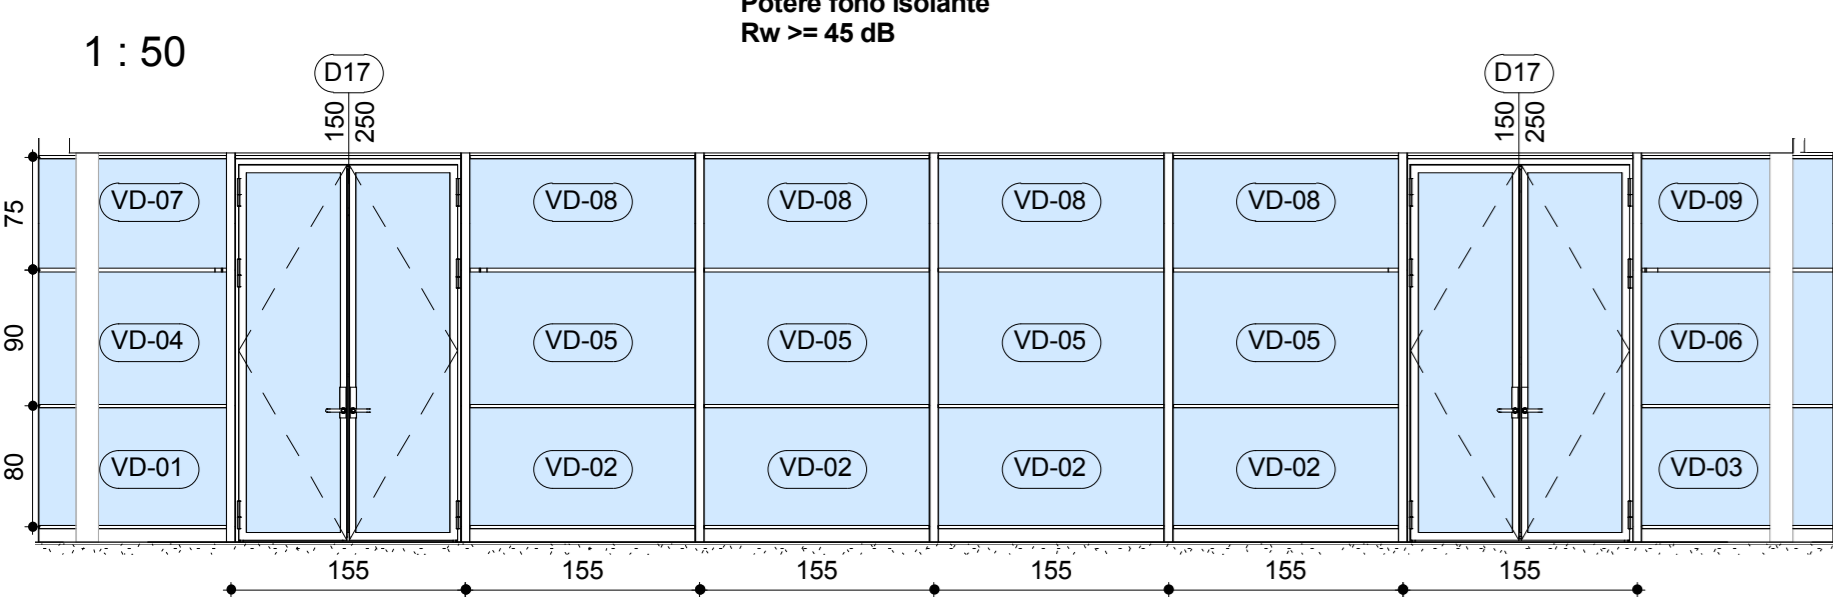


Table with 5 columns: Contrassegno pannello, Descrizione pannello, Altezza pannello (cm), Larghezza pannello (cm), Area pannello (mq), Conteggio pannelli. Lists panels VD-01 to VD-09.

A-VE - vetrata

1 : 50

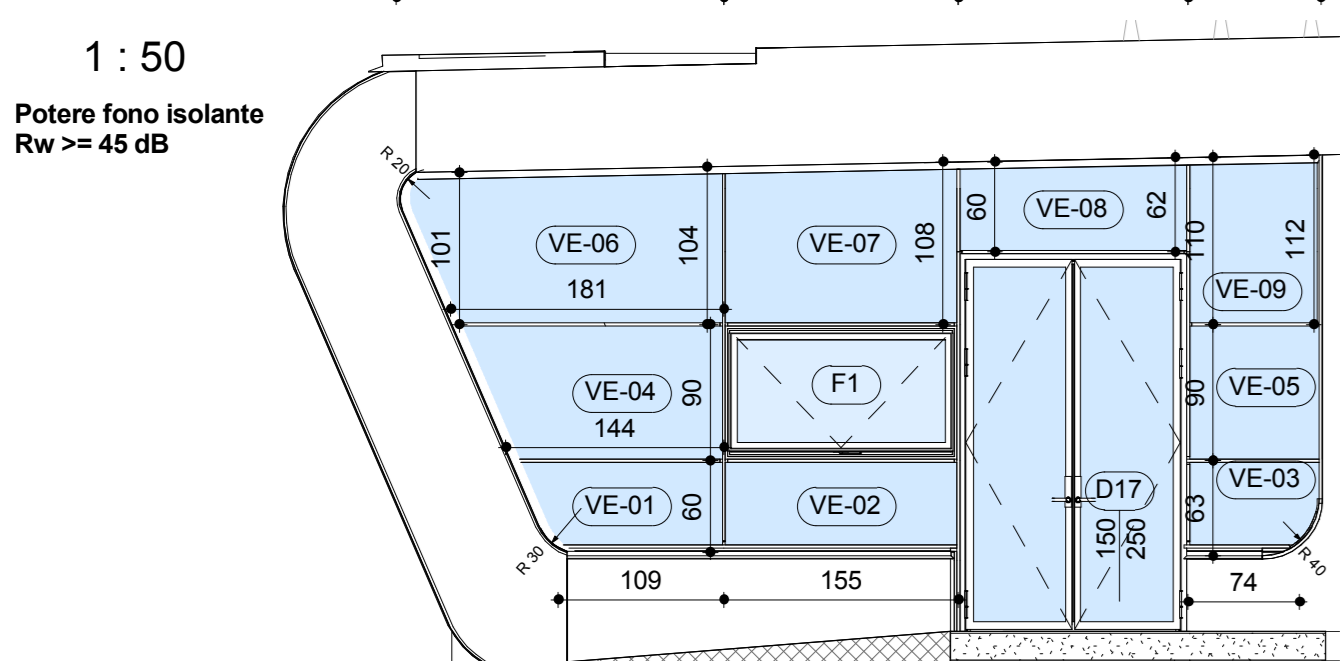


Table with 5 columns: Contrassegno pannello, Descrizione pannello, Altezza pannello (cm), Larghezza pannello (cm), Area pannello (mq), Conteggio pannelli. Lists panels VE-01 to VE-09.

Table with 4 columns: Contrassegno tipo, Descrizione, Altezza (cm), Larghezza (cm), Conteggio. Lists door type D17.

Table with 4 columns: Contrassegno tipo, Descrizione, Altezza (cm), Larghezza (cm), Conteggio. Lists window type F1.

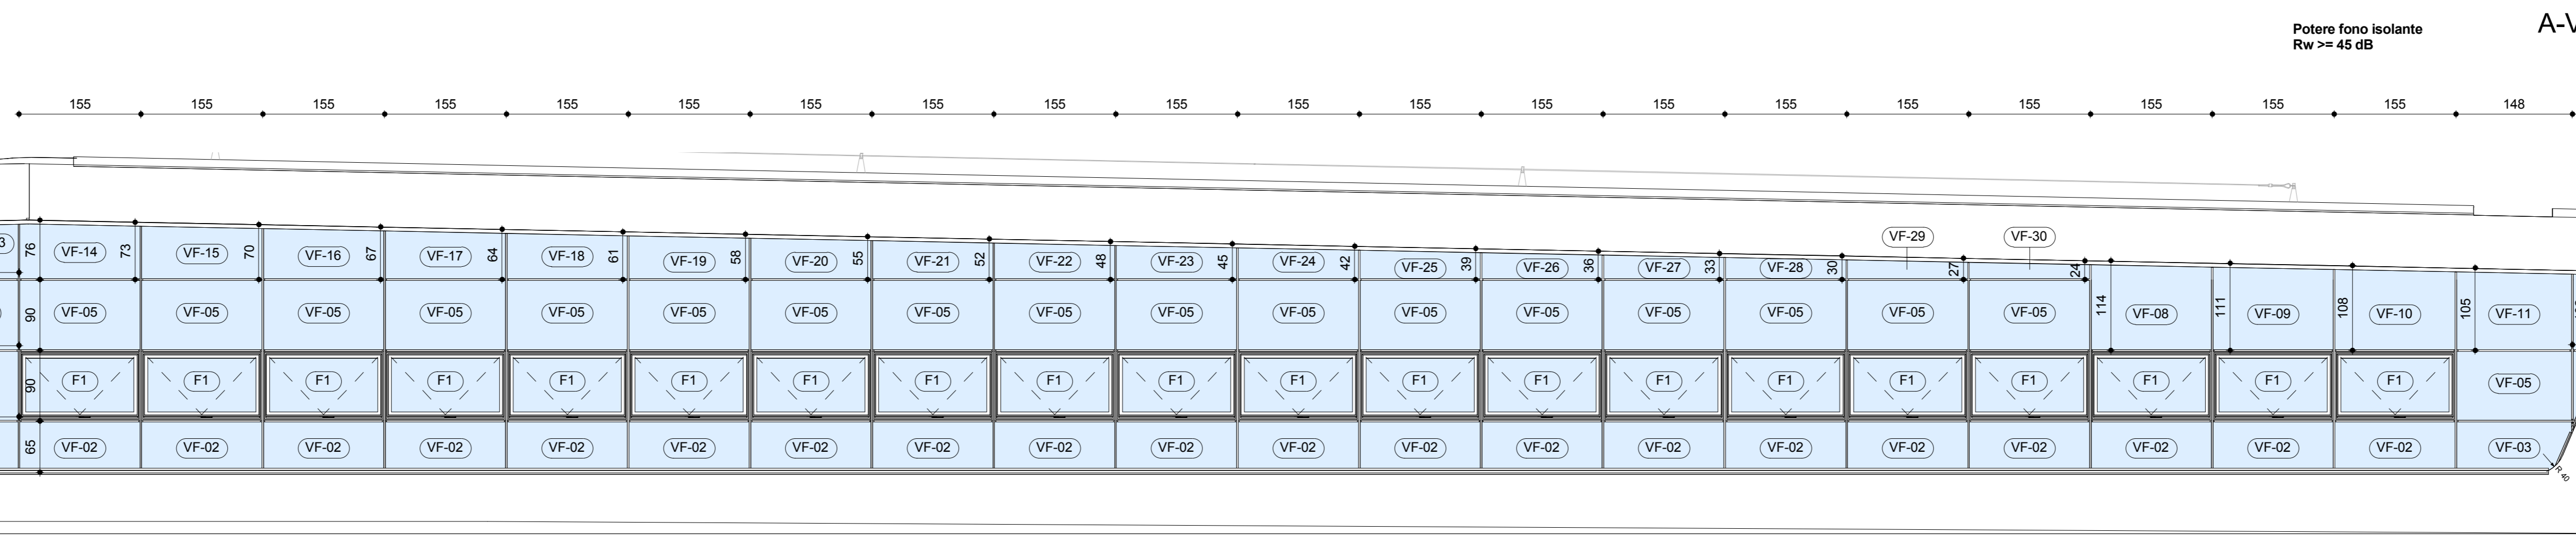




Table with 5 columns: Contrassegno tipo, Descrizione, Altezza (cm), Larghezza (cm), Conteggio. Lists door type D17.

Table with 5 columns: Contrassegno tipo, Descrizione, Altezza (cm), Larghezza (cm), Conteggio. Lists door type D17.

Table with 5 columns: Contrassegno pannello, Descrizione pannello, Altezza pannello (cm), Larghezza pannello (cm), Area pannello (mq), Conteggio pannelli. Lists panels VG-01 to VG-41.

Vetrata VG

1 : 50

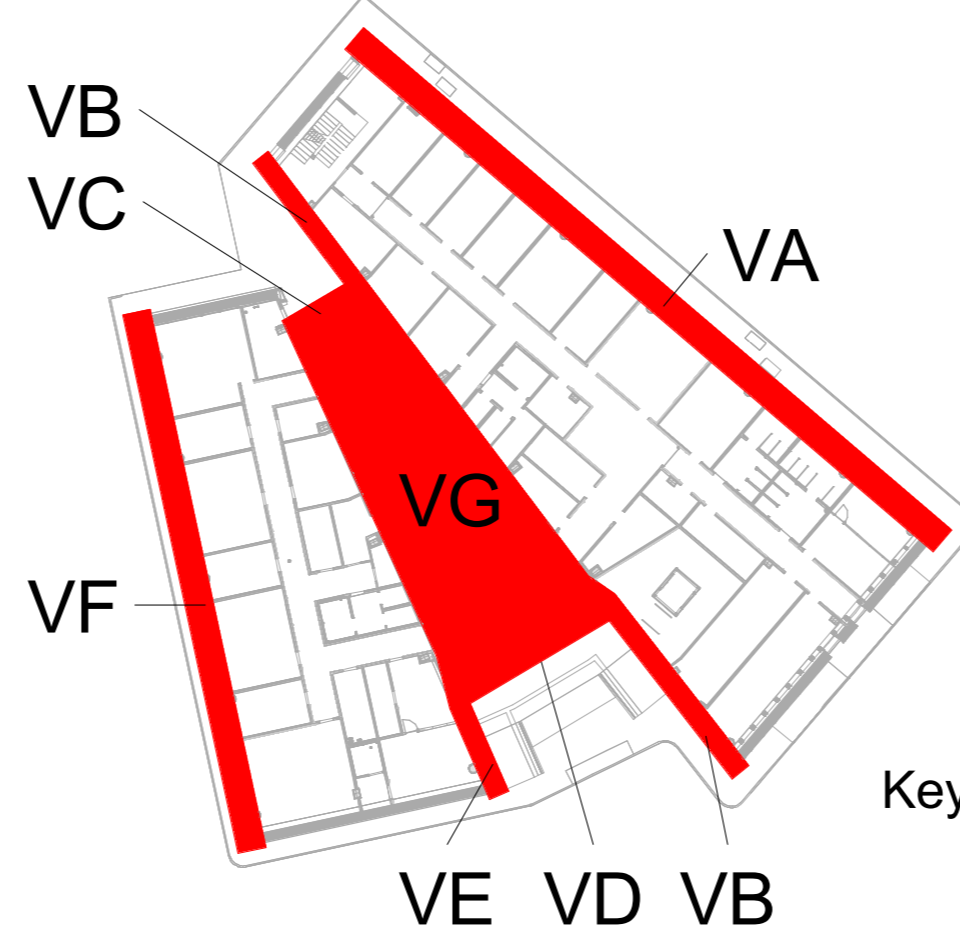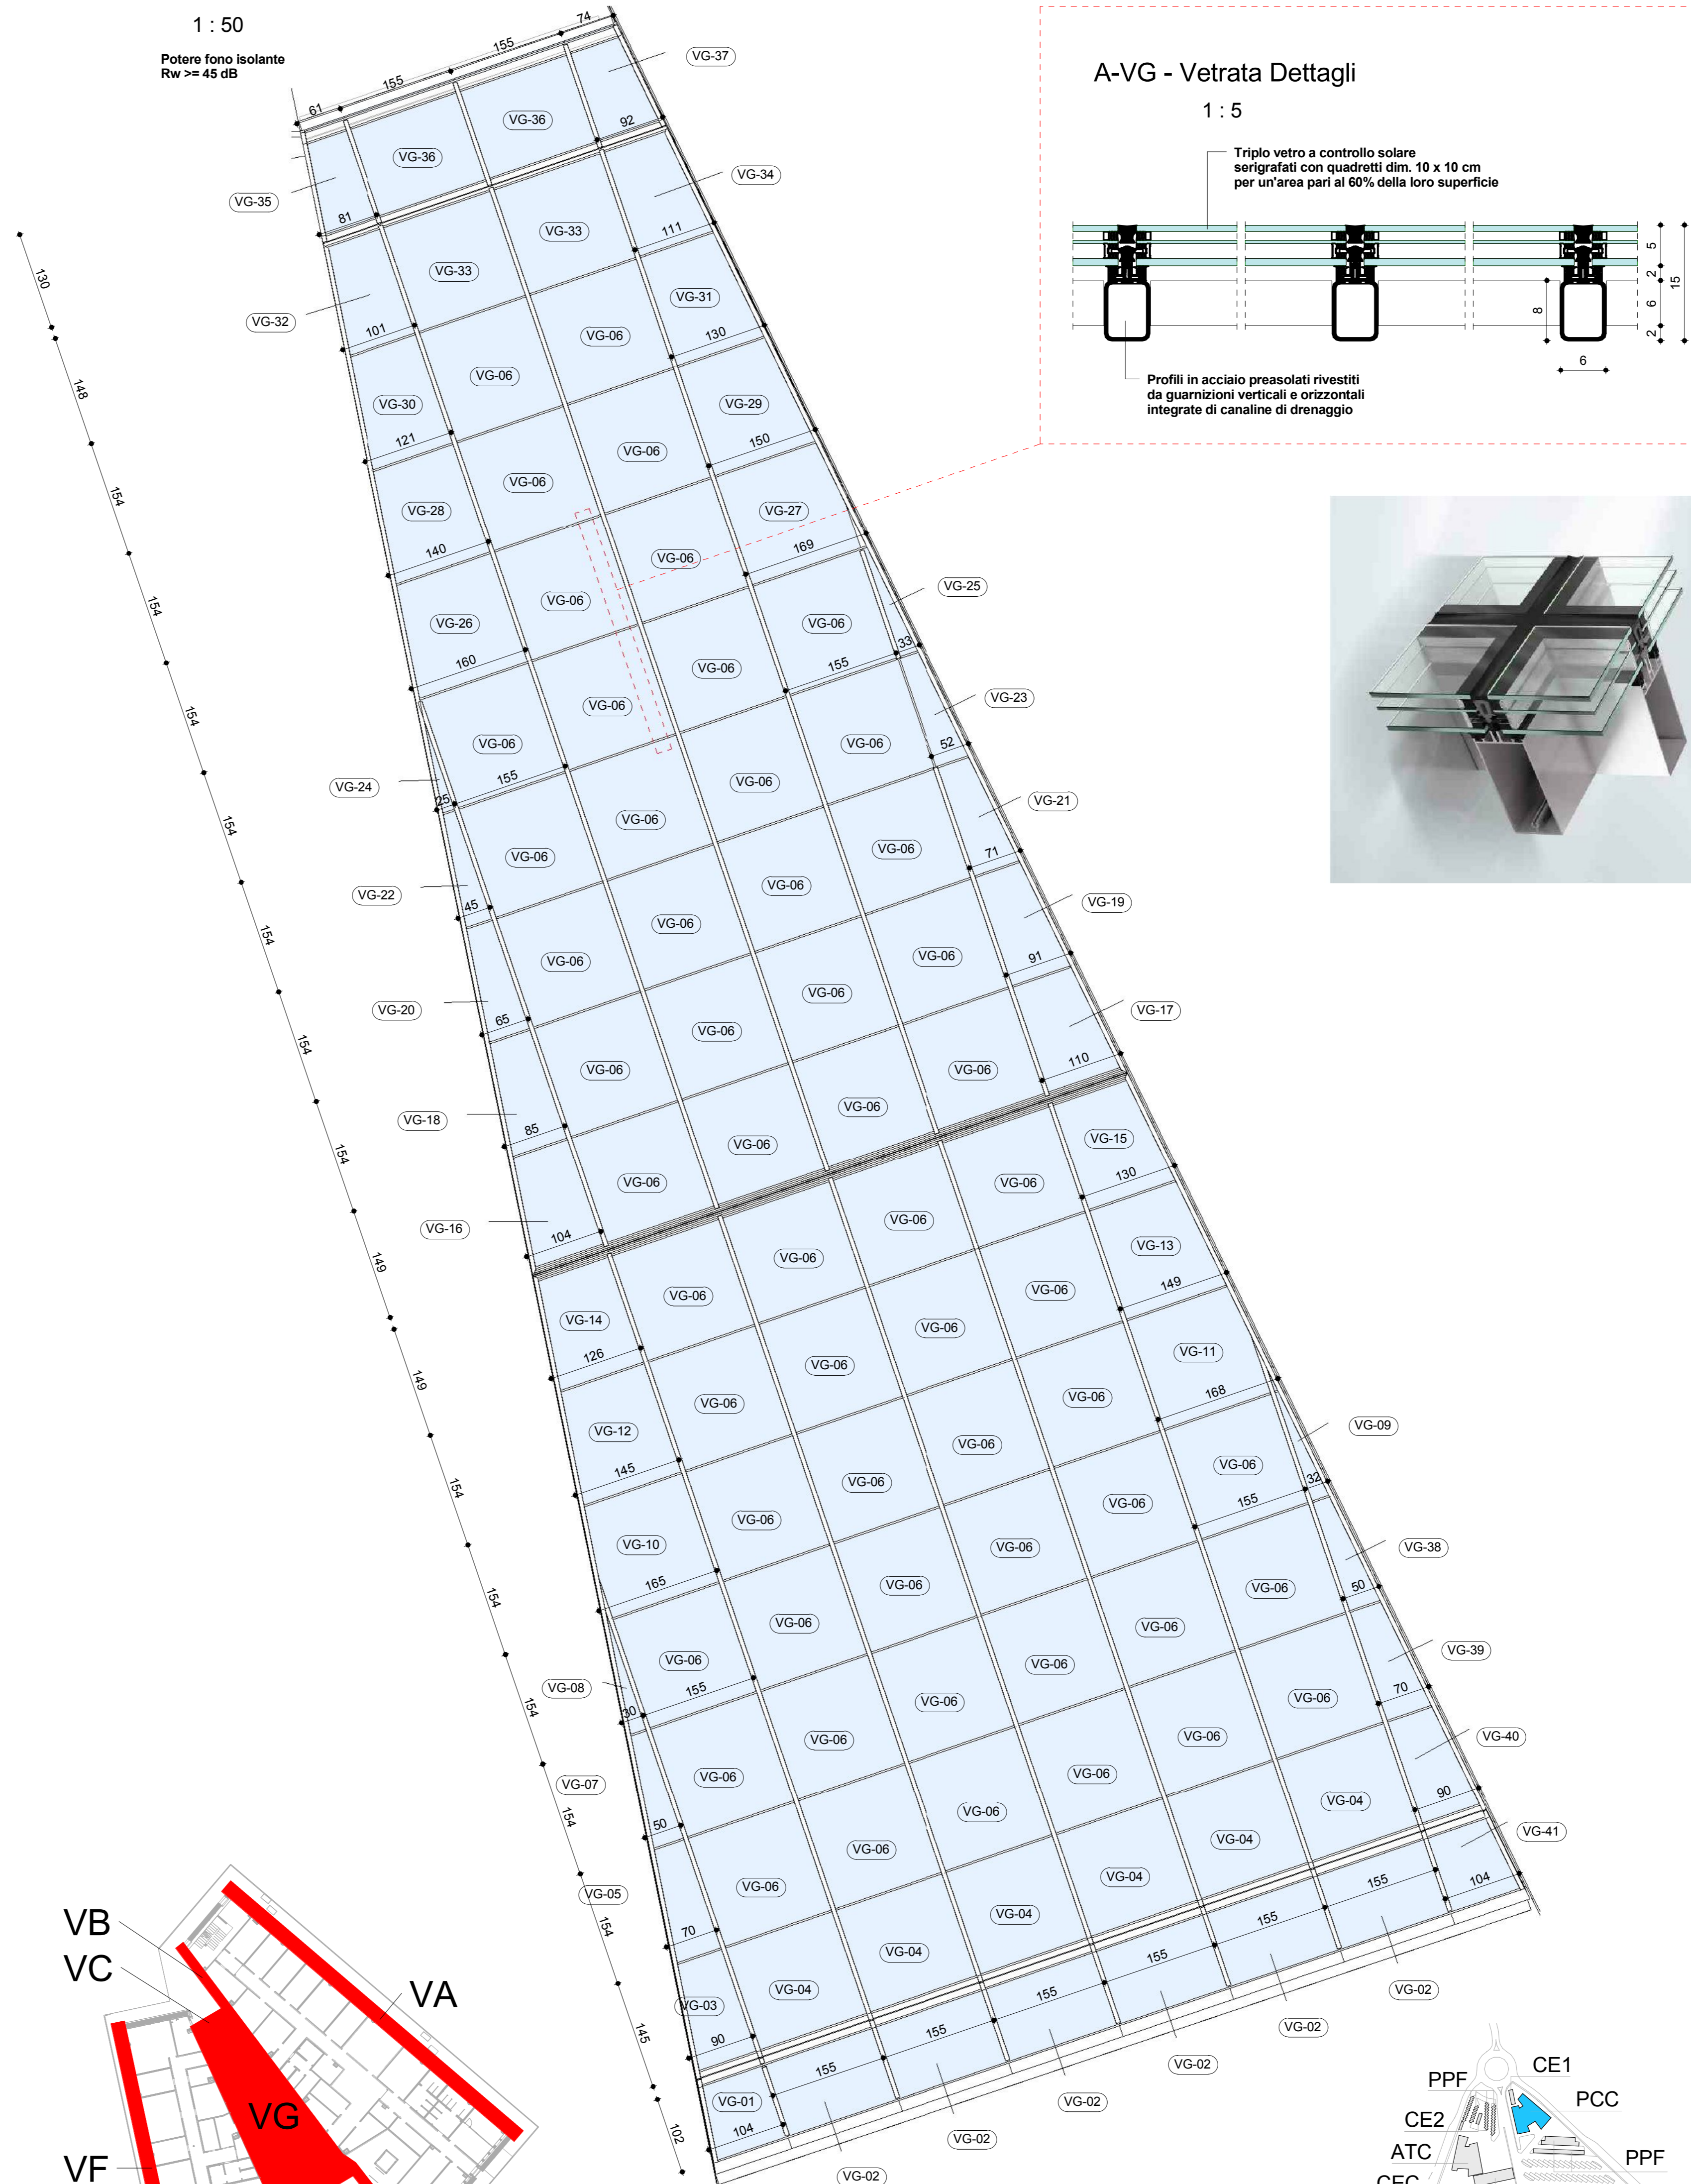


Key Plan vetrate 1 : 500

Potere fono isolante Rw >= 45 dB

A-VF - vetrata

1 : 50

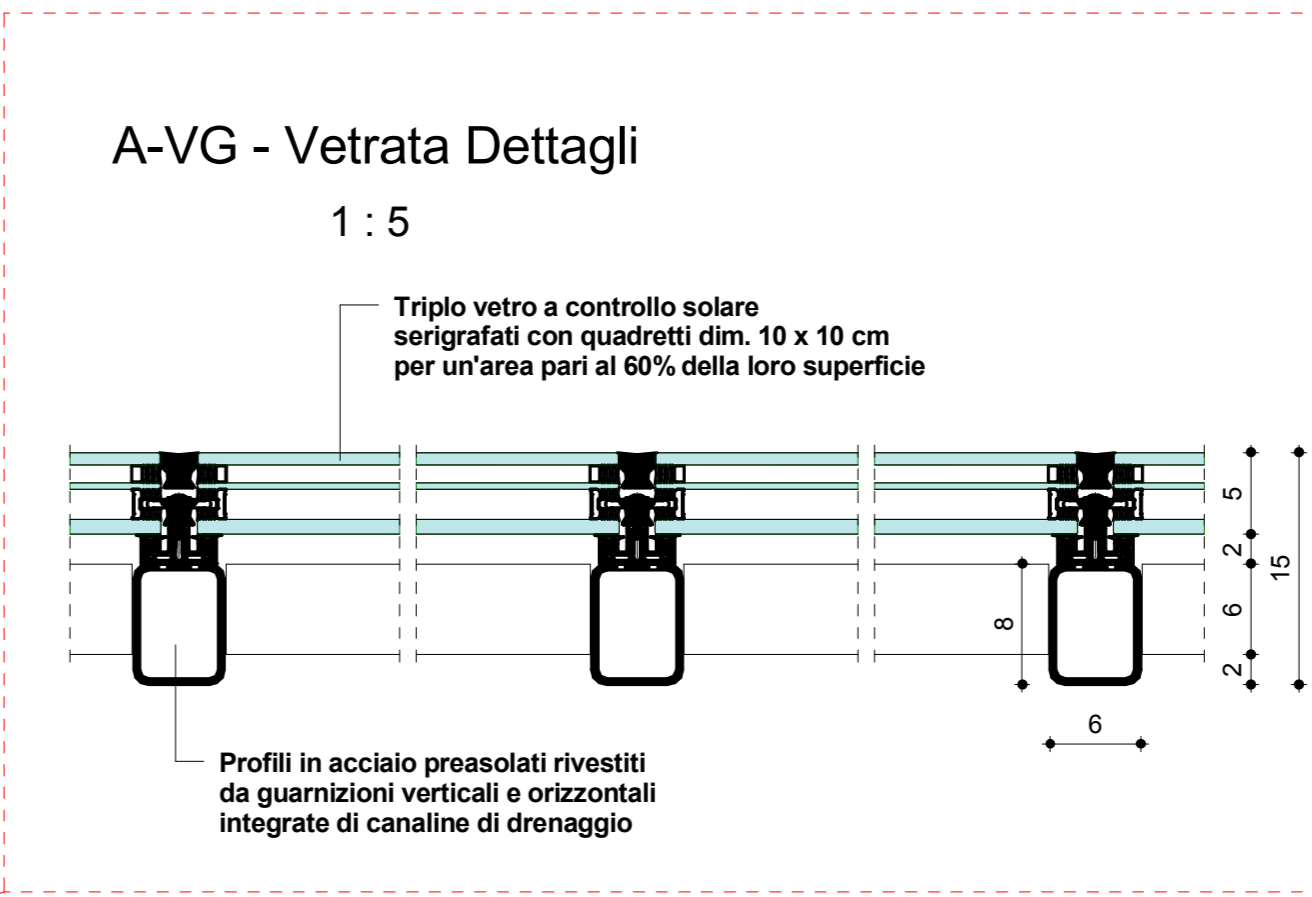

A-VG - Vetrata Dettagli

1 : 5

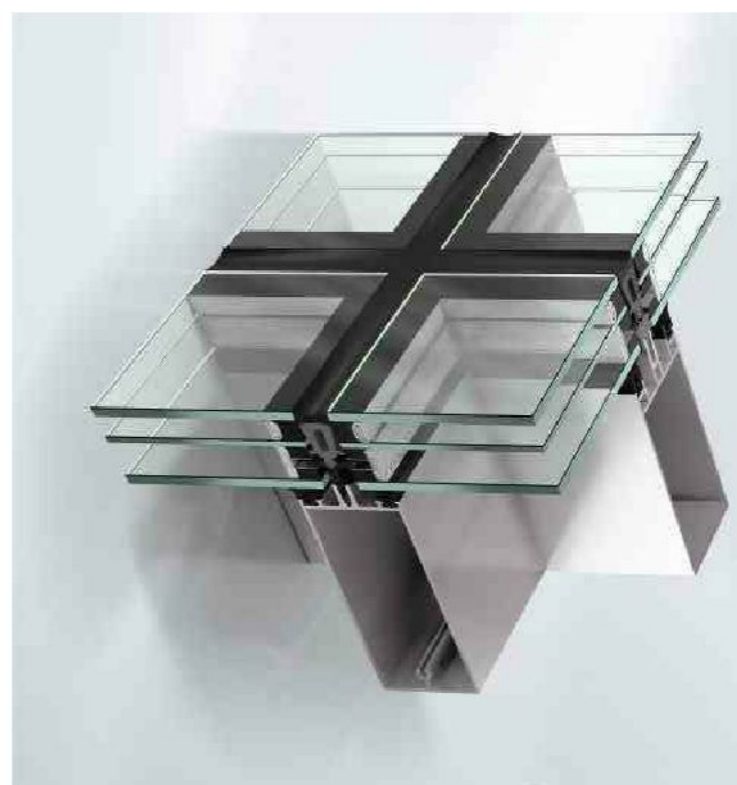


Table with 5 columns: Contrassegno pannello, Descrizione pannello, Altezza pannello (cm), Larghezza pannello (cm), Area pannello (mq), Conteggio pannelli. Lists panels VF-01 to VF-30.

Table with 5 columns: Contrassegno tipo, Descrizione, Altezza (cm), Larghezza (cm), Conteggio. Lists window type F1.

Project information block including logos for STAF and TUNNEL EURALPIN LYON TURIN, project name 'NUOVA LINEA TORINO LIONE - NOUVELLE LIGNE LYON TURIN', and various technical and administrative details.