

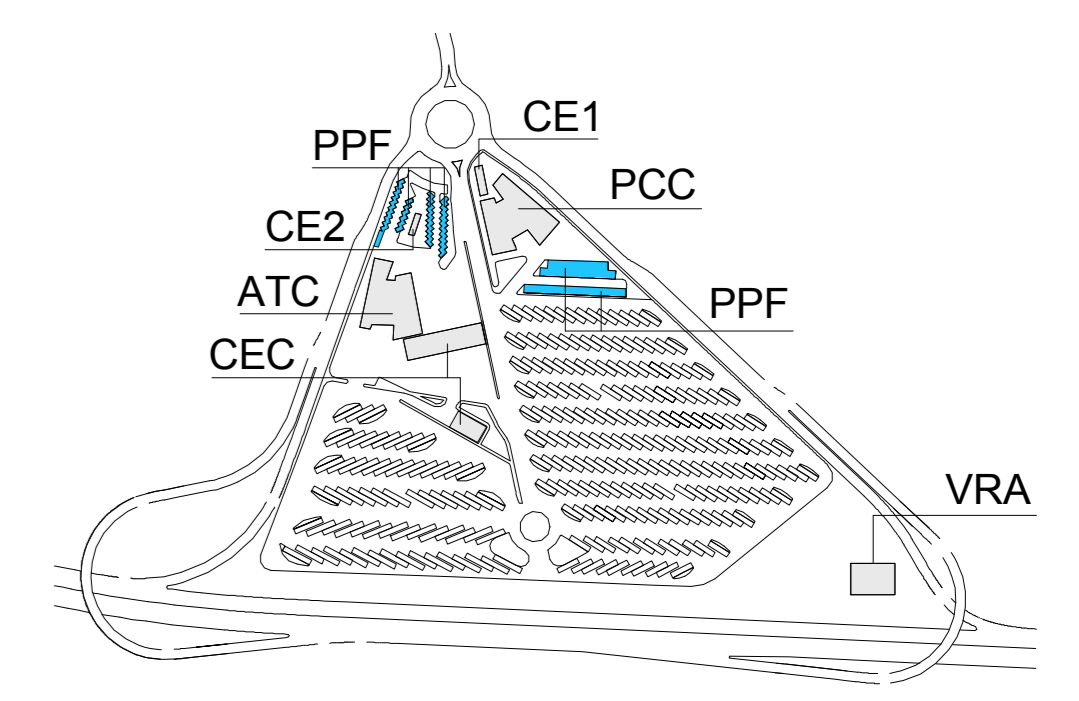


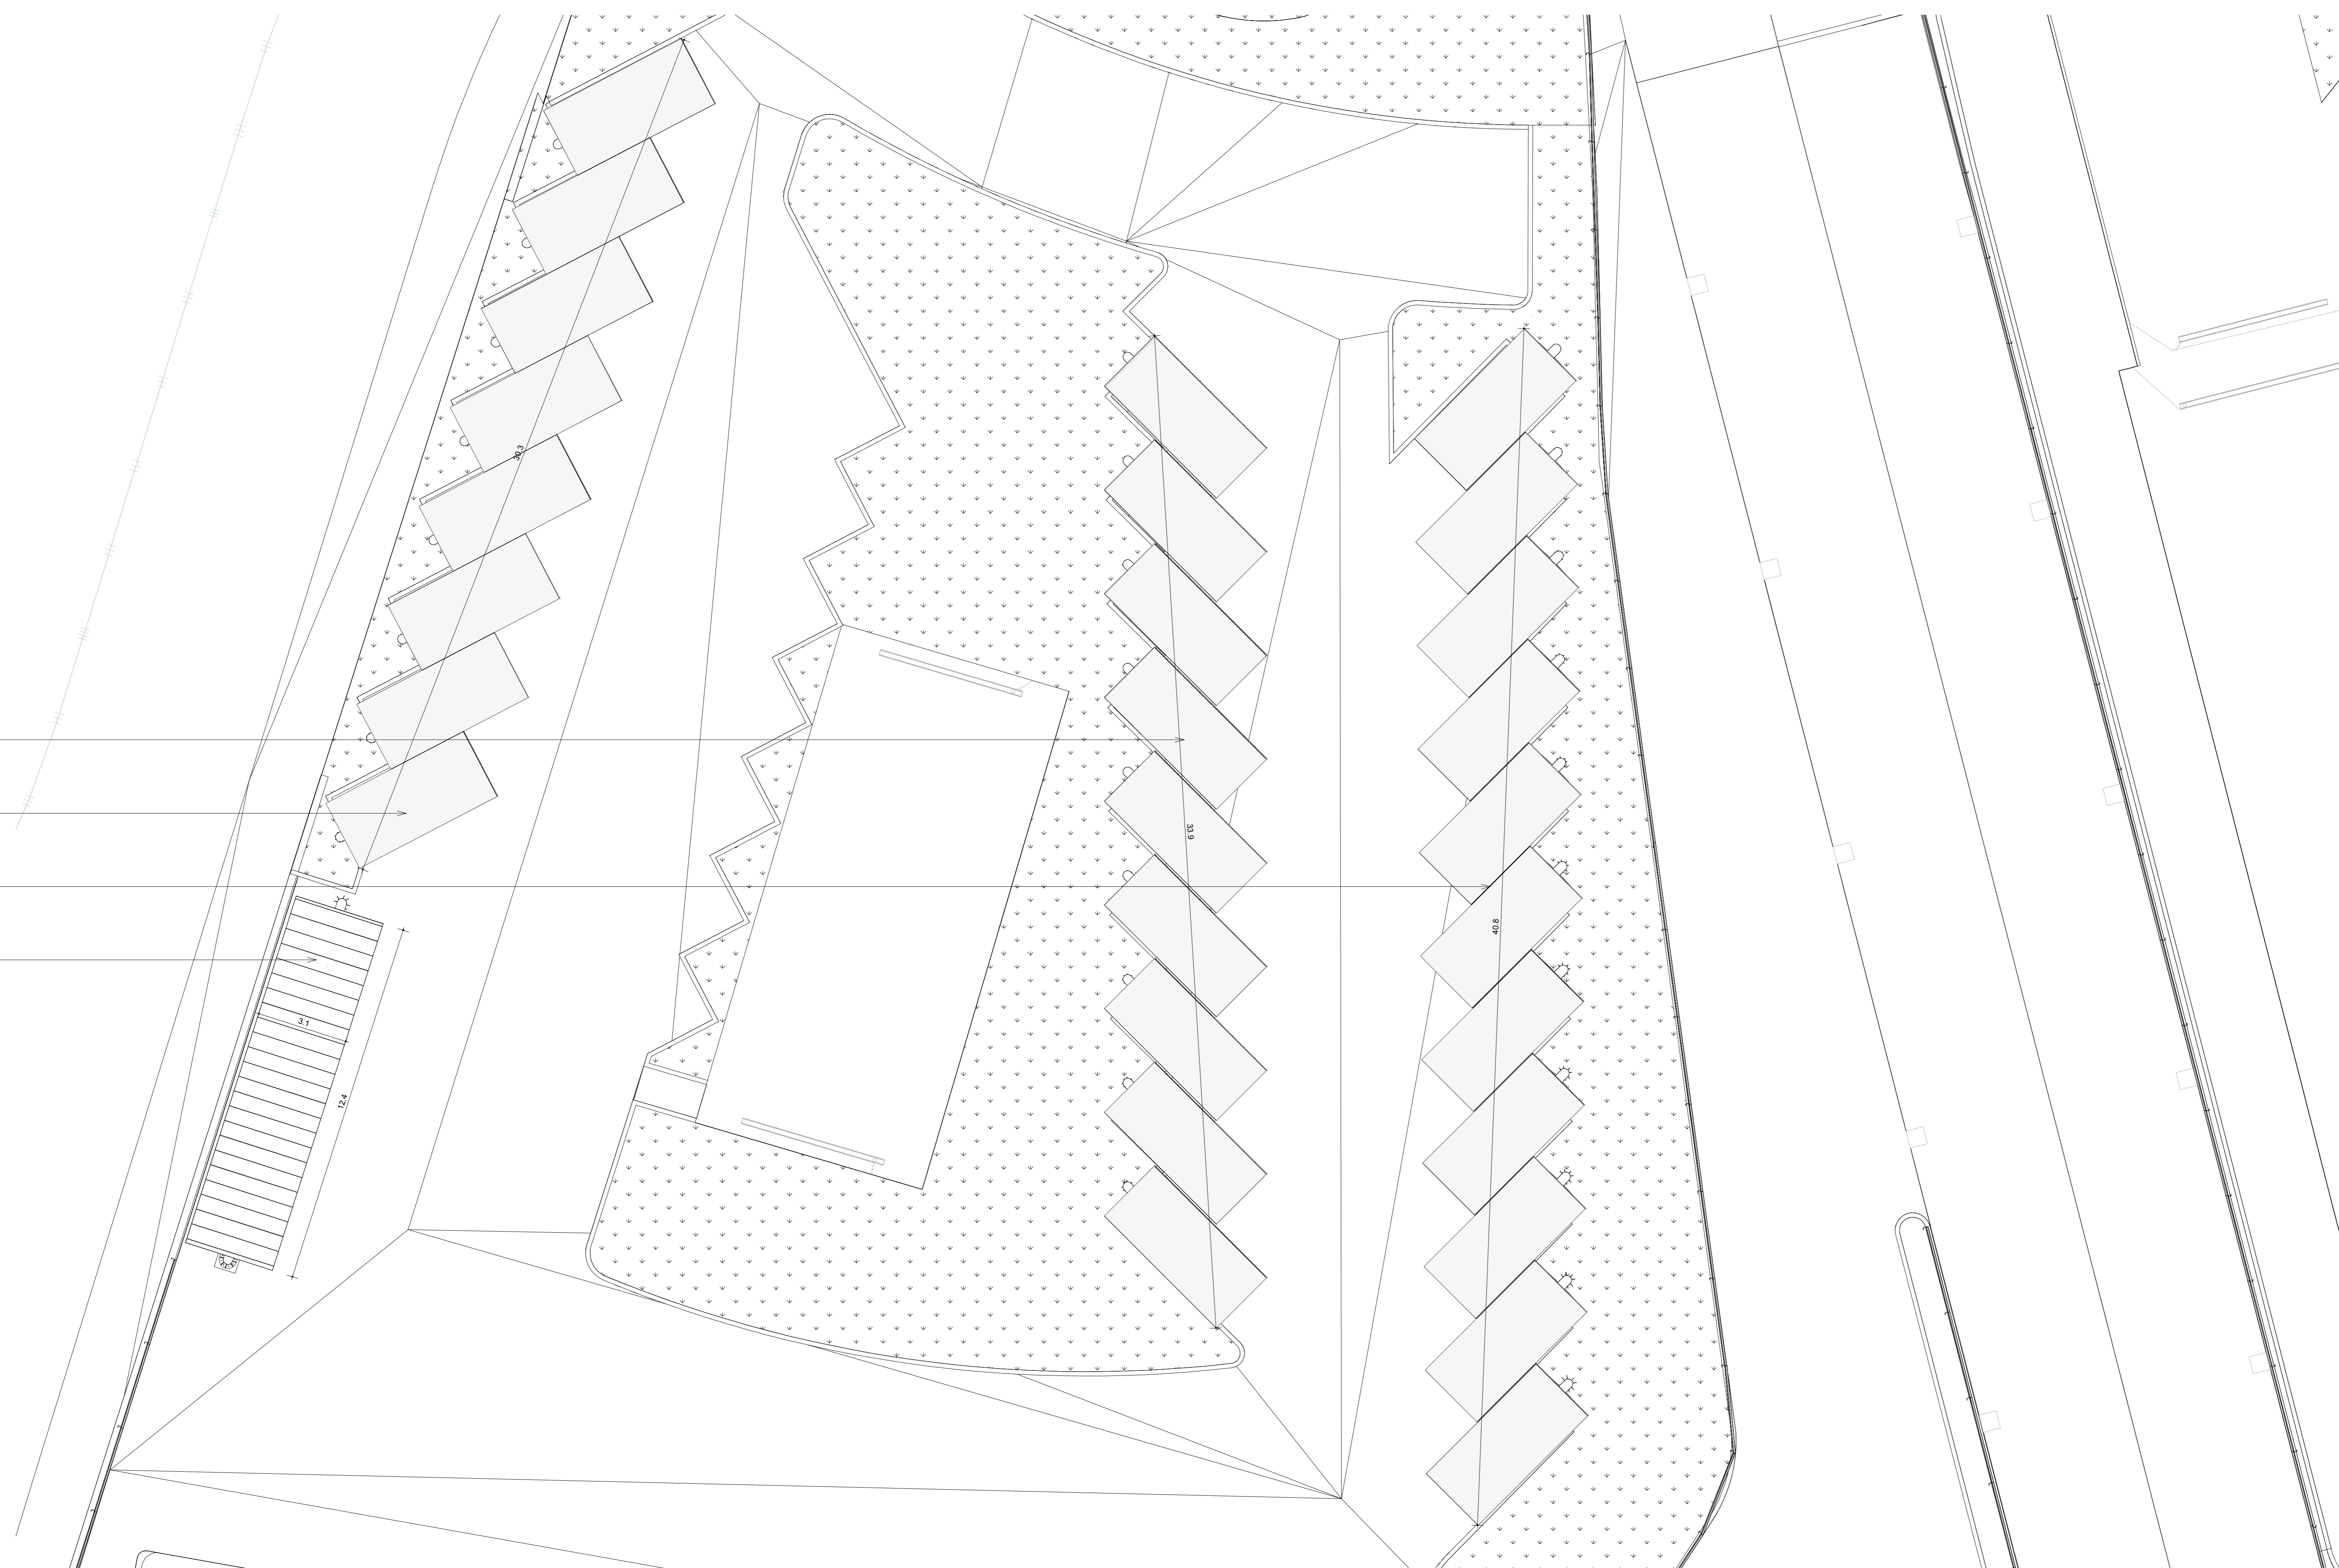

PENSILINA FOTOVOLTAICA TIPO 1
 PENSILINA FOTOVOLTAICA TIPO 2
 PENSILINA FOTOVOLTAICA TIPO 3
 PENSILINA FOTOVOLTAICA TIPO 4

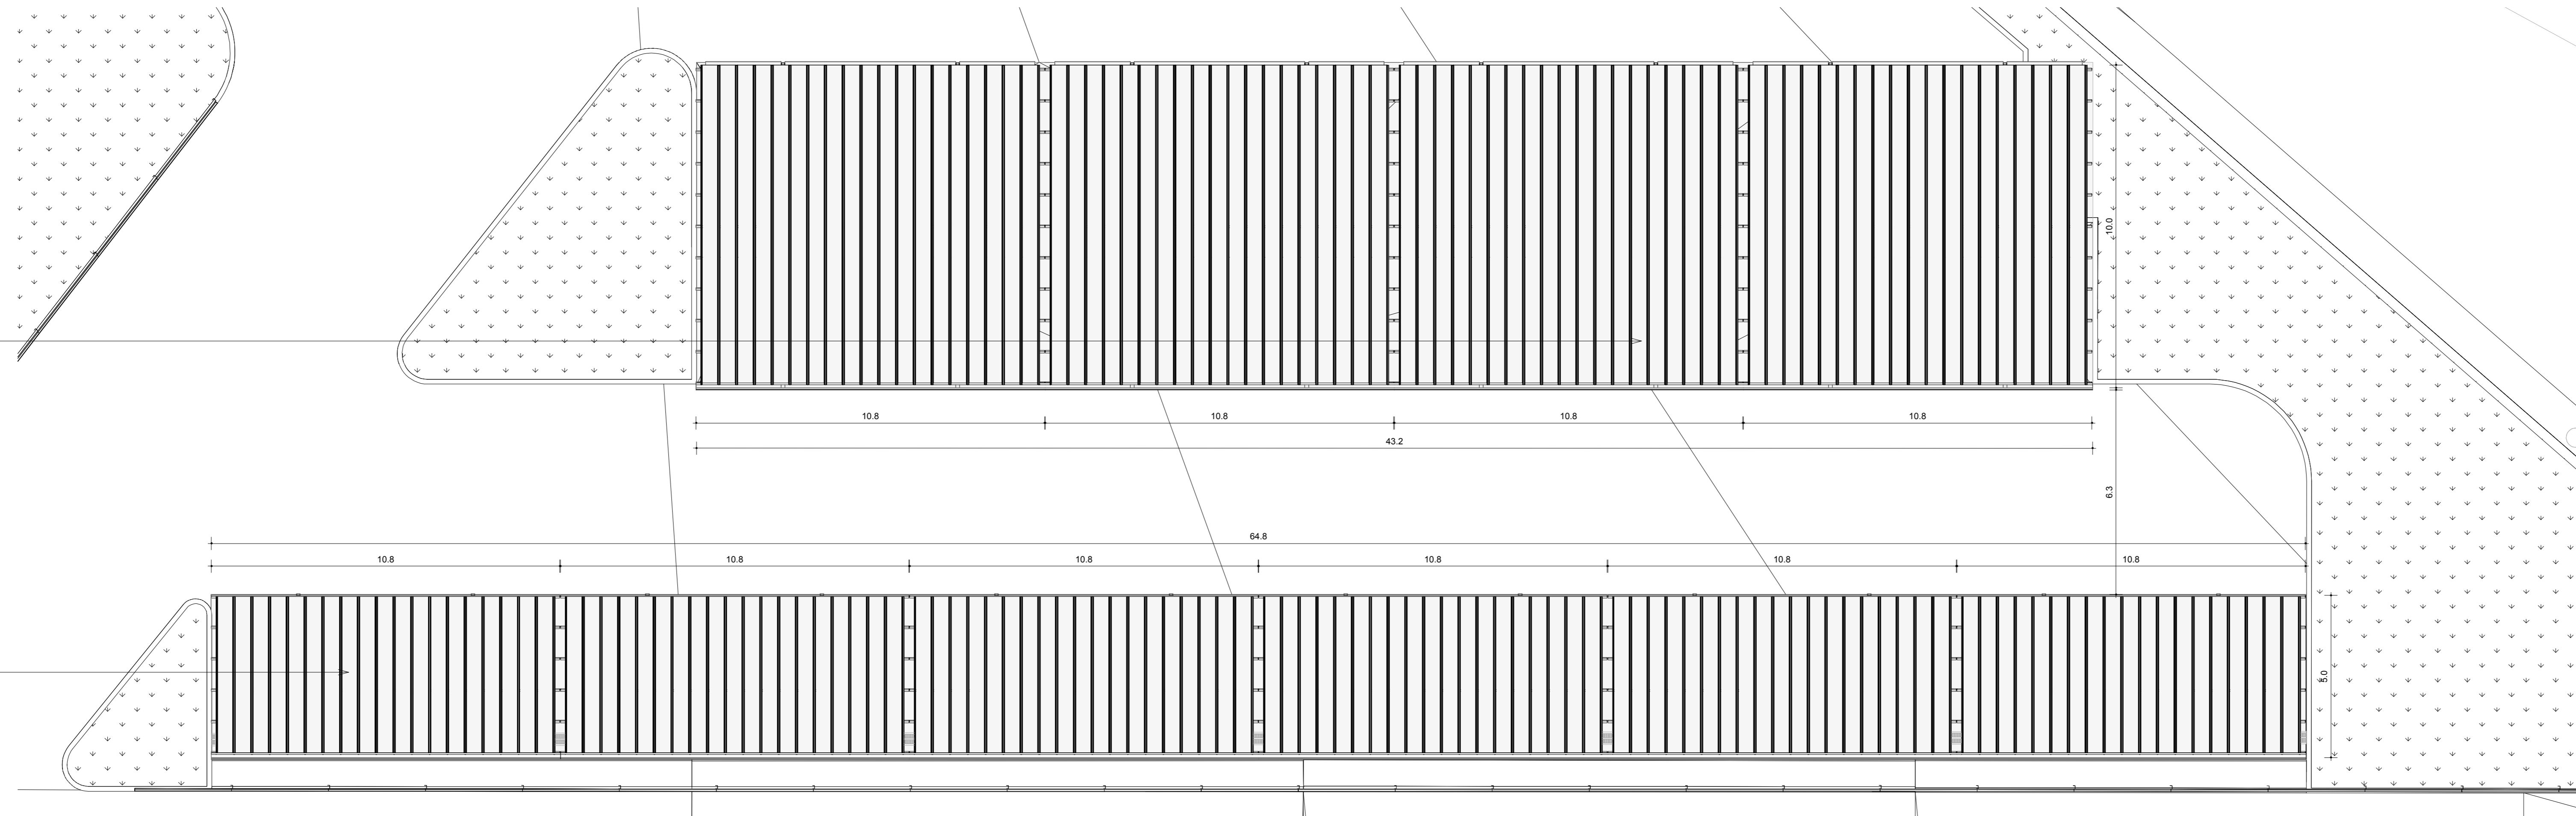

L1 - 1:100

PENSILINA FOTOVOLTAICA TIPO 5
 PENSILINA FOTOVOLTAICA TIPO 6



NUOVA LINEA TORINO LIONE - NOUVELLE LIGNE LYON TURIN
PARTE COMUNE ITALO-FRANCESE - PARTIE COMMUNE FRANCO-ITALIENNE
LOTTO COSTRUTTIVO 1 / LOT DE CONSTRUCTION 1
CANTIERE OPERATIVO 02C / CHANTIER DE CONSTRUCTION 02C
RICOLLOCAZIONE DELL'AUTOPORTO DI SUSA
DEPLACEMENT DEL L'AUTOPORTO DE SUSE
PROGETTO ESECUTIVO - ETUDES D'EXECUTION
CUP C11J05000030001 - CIG 682325367F


FABBRICATI
PPF - PARCHEGGIO CON PENSILINA
FOTOVOLTAICA
Planimetria

MESS	DATA (GG)	MODIFICAZIONE / NOTE	ELABORATO DA	VERIFICATO DA	APPROVATO DA
0	30/04/2018	Procedimento autorizzativo PPA-CNA	PILESSE (MAGNET ENG)	STALDINI (MAGNET ENG)	BARRERIS (MAGNET ENG)

1 0 2 C C 1 6 1 6 7 F A A 5 0 G




E S T P L 1 7 2 6 0

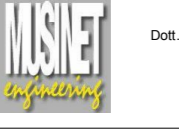SCALA / ECHELLE

IL PROGETTISTA E DESIGNER

 S.p.A. - Via ...
 Tel. ...
 PIAZZA ...

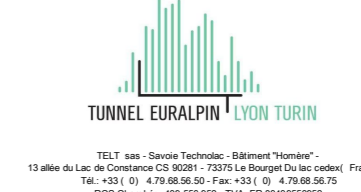L'APPALTAZIONE D'IMPRESA
 S.p.A. - Via ...
 Tel. ...
 PIAZZA ...

IL DIRETTORE DEL LAVORO IN CARICA
 S.p.A. - Via ...
 Tel. ...
 PIAZZA ...

COD. FILE: PIANO D'OPERA_1708