




A_N - Prospetto Nord
1 : 50

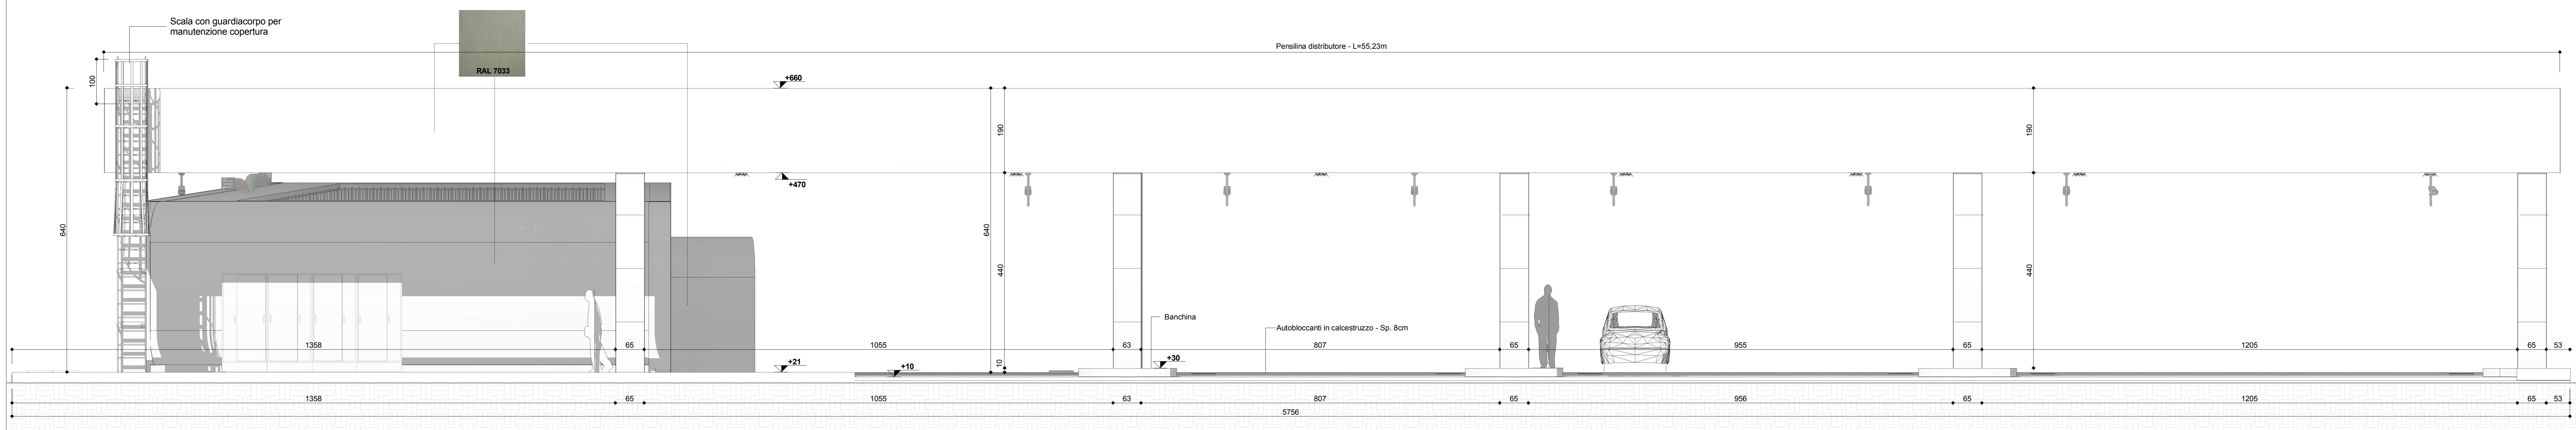



A_S - Prospetto Sud
1 : 50

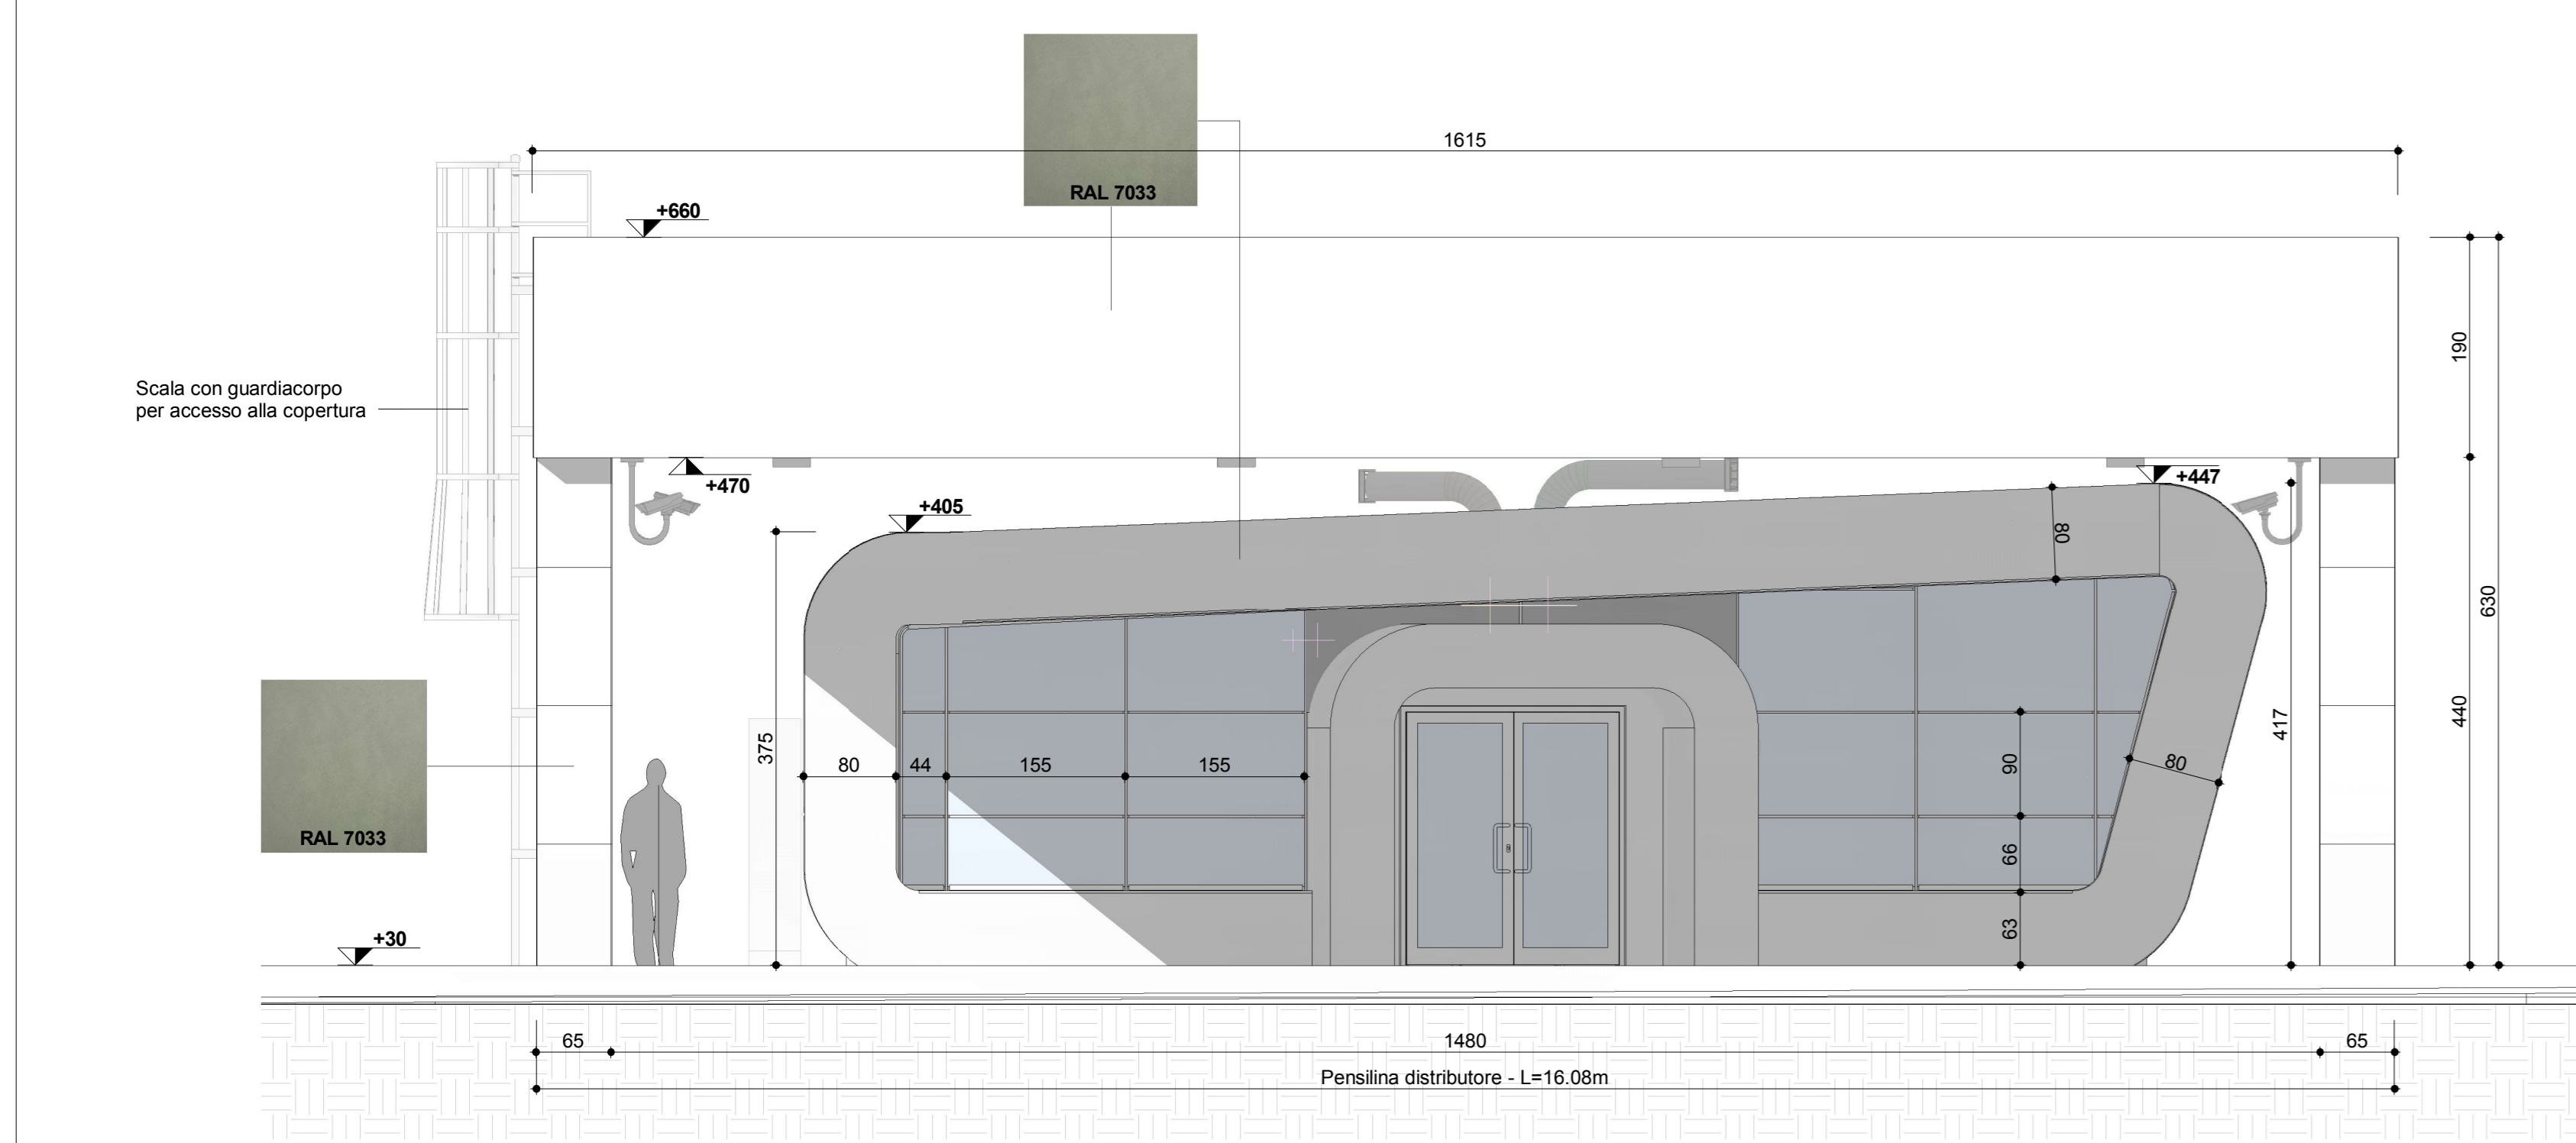

A_E - Prospetto Est
1 : 50

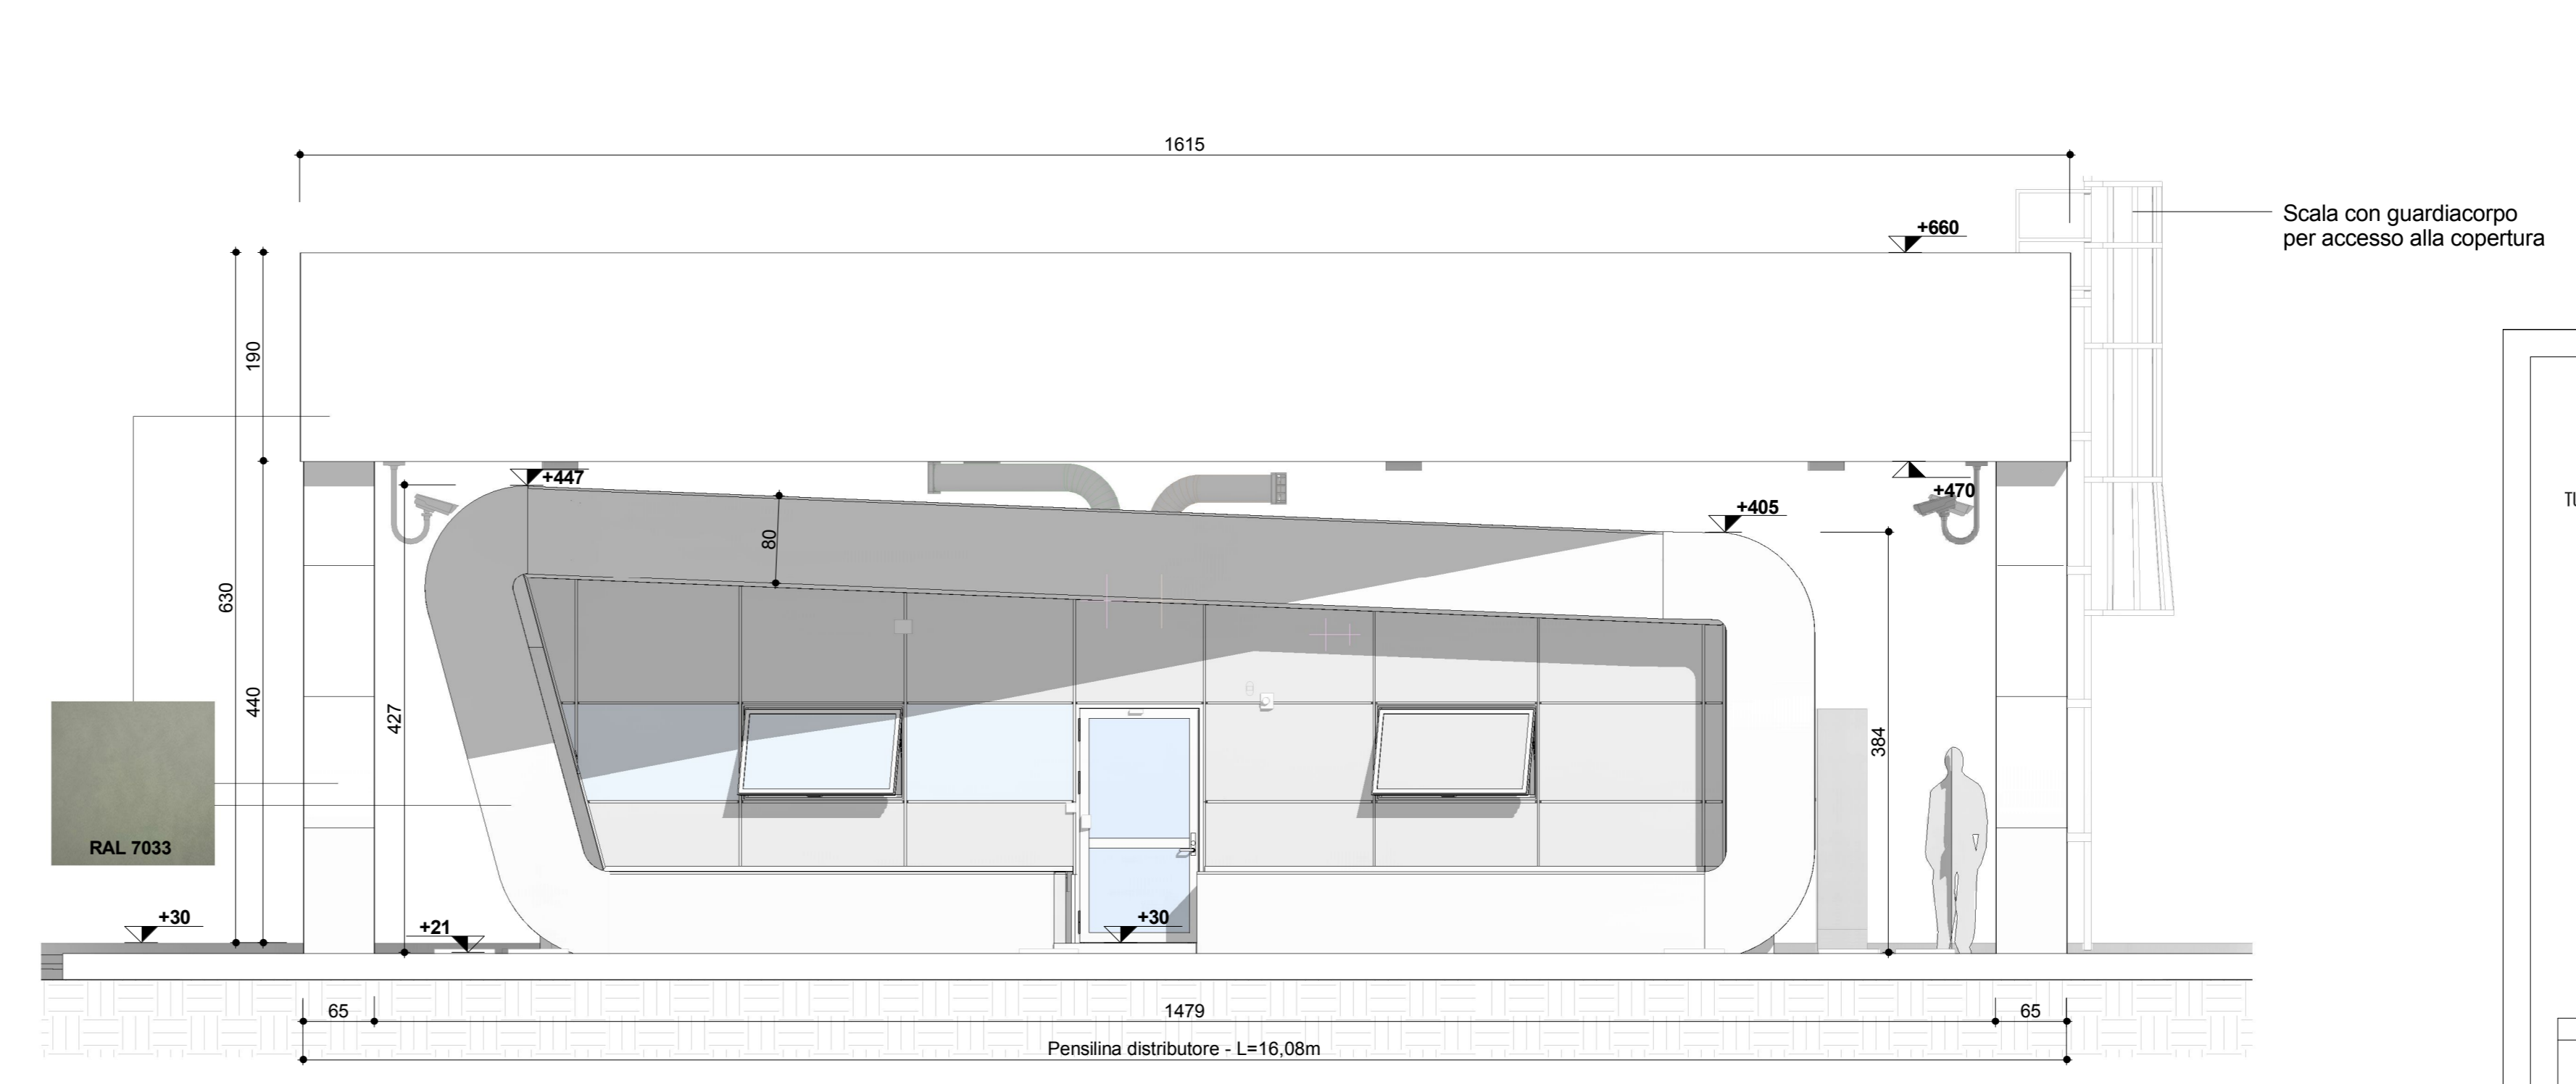



A_W - Prospetto Ovest
1 : 50

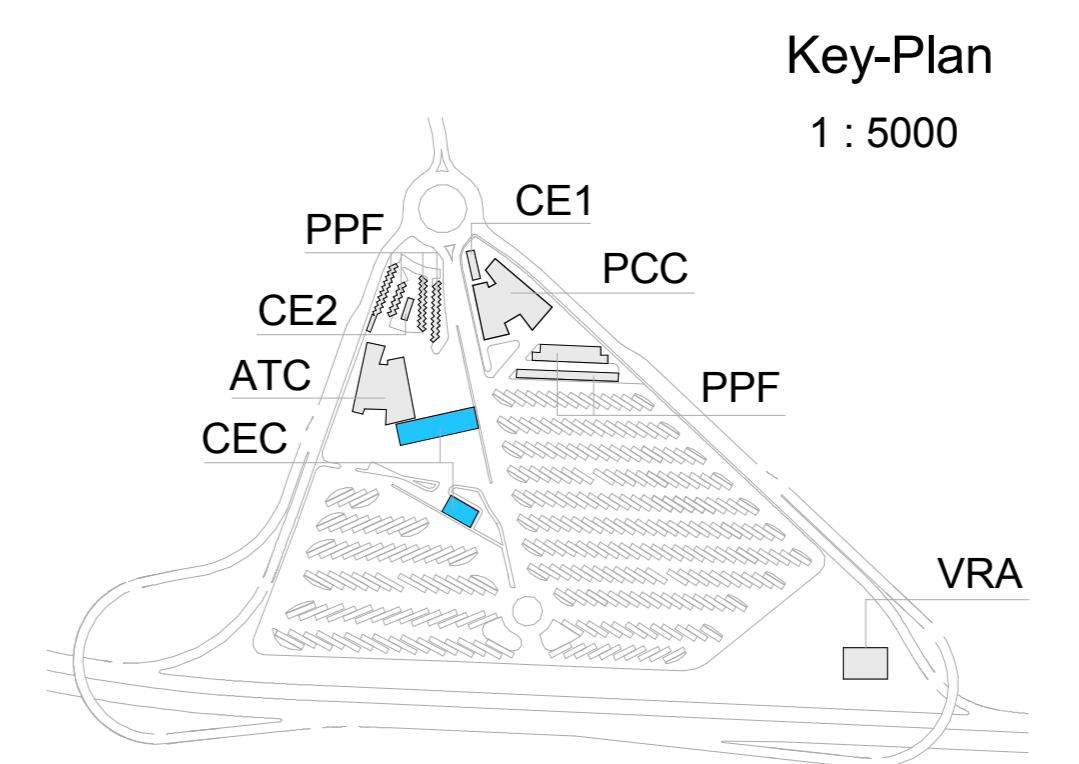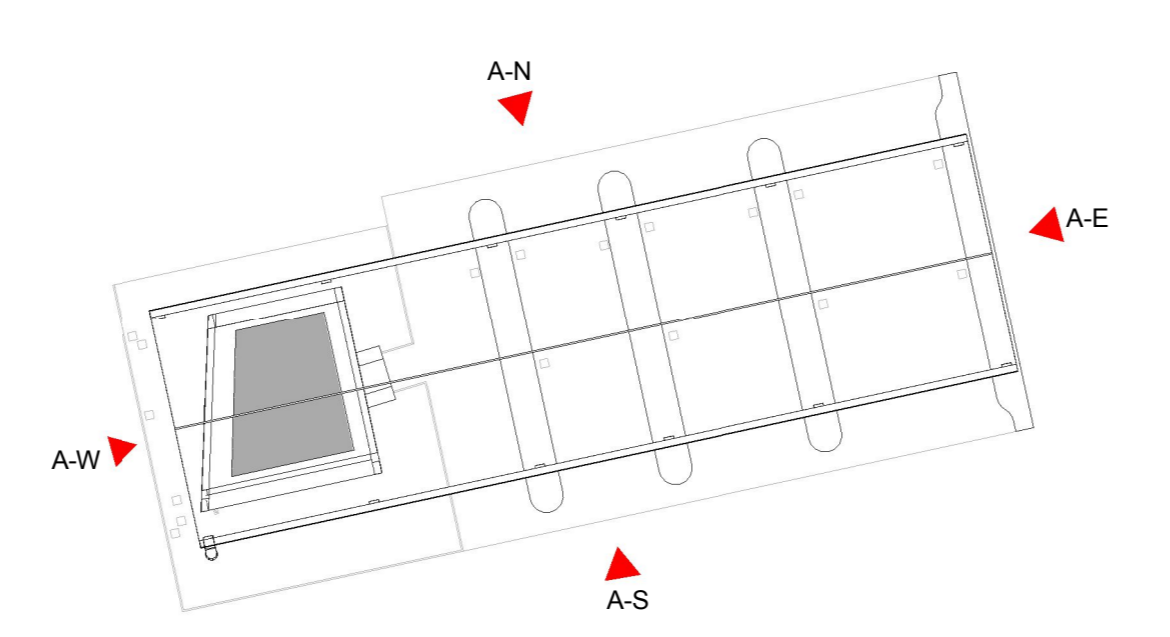

Key-Plan
1 : 5000

TAVOLE DI RIFERIMENTO

1_02C_C16167_FAA1_O_G_E_ST_PL_1803_B	Piante
1_02C_C16167_FAA1_O_G_E_ST_PL_1805_B	Sezioni
1_02C_C16167_FAA1_O_G_E_ST_PL_1813_0	Pianta Livello L0
1_02C_C16167_FAA1_O_G_E_ST_PL_1814_0	Pianta copertura fabbricato casse

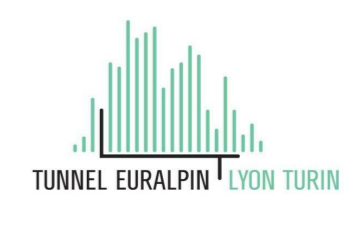NUOVA LINEA TORINO LIONE - NOUVELLE LIGNE LYON TURIN
PARTE COMUNE ITALO-FRANCESE - PARTIE COMMUNE FRANCO-ITALIENNE

LOTTO COSTRUTTIVO 1 LOT DE CONSTRUCTION 1
CANTIERE OPERATIVO 02C / CHANTIER DE CONSTRUCTION 02C
RILOCALIZZAZIONE DELL'AUTOPORTO DI SUSA
DEPLACEMENT DE L'AUTOPORTO DE SUSE
PROGETTO ESECUTIVO - ETUDES D'EXECUTION
CUP C11J05000030001 - CIG 682325367F


FABBRICATI
CEC - CARBURANTI E CASSE
Prospetti


MESS	DATA	MODIFICAZIONE / INFORMATICA	ESIT (per Consig. di)	VERIF (per Consig. di)	NOTIZIA (per Autocrit. di)
0	30/04/2017	Prima emissione Preliminare di Rilascio	C. PROCCORPO (I)	L. BARBERIS (INGENET ENG)	F. DIAMBERA (INGENET ENG)
A	31/08/2017	Revisione a seguito commenti TETL - Progetto sulla via commerciale TETL	C. PROCCORPO (I)	L. BARBERIS (INGENET ENG)	F. DIAMBERA (INGENET ENG)
B	30/04/2018	Recupero istruttoria valutazione RPA Check	C. FRASSI (INGENET ENG)	C. FRASSI (INGENET ENG)	L. BARBERIS (INGENET ENG)


1 0 2 C C 1 6 1 6 7 F A A 1 0 G




E S T P L 1 8 0 4 B

SCALA / ECHELLE


 Il PROGETTISTA E DESIGNER
 SITAF SPA
 Via S. Maria Maddalena, 10 - 10121 TORINO (TO)
 Tel. +39 011 5510000 - Fax +39 011 5510001
 Email: info@sitaf.it - www.sitaf.it


 L'APPALCATORE E IMPRESENTINER
 SITAF SPA


 IL DIRETTORE DEL LAVORO INTERNO EUROPEO

COD. FILE: PAA1_O_G_E_ST_PL_1803_B