



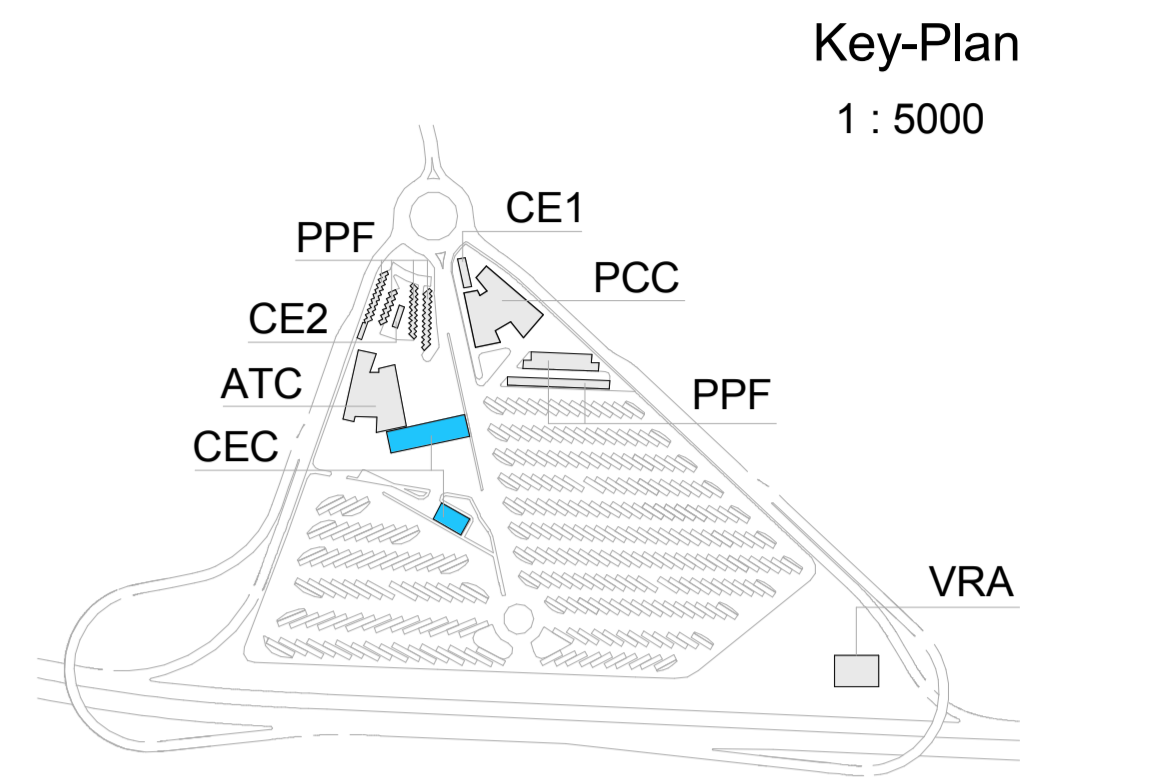

A-L0 - Planimetria

1 : 50

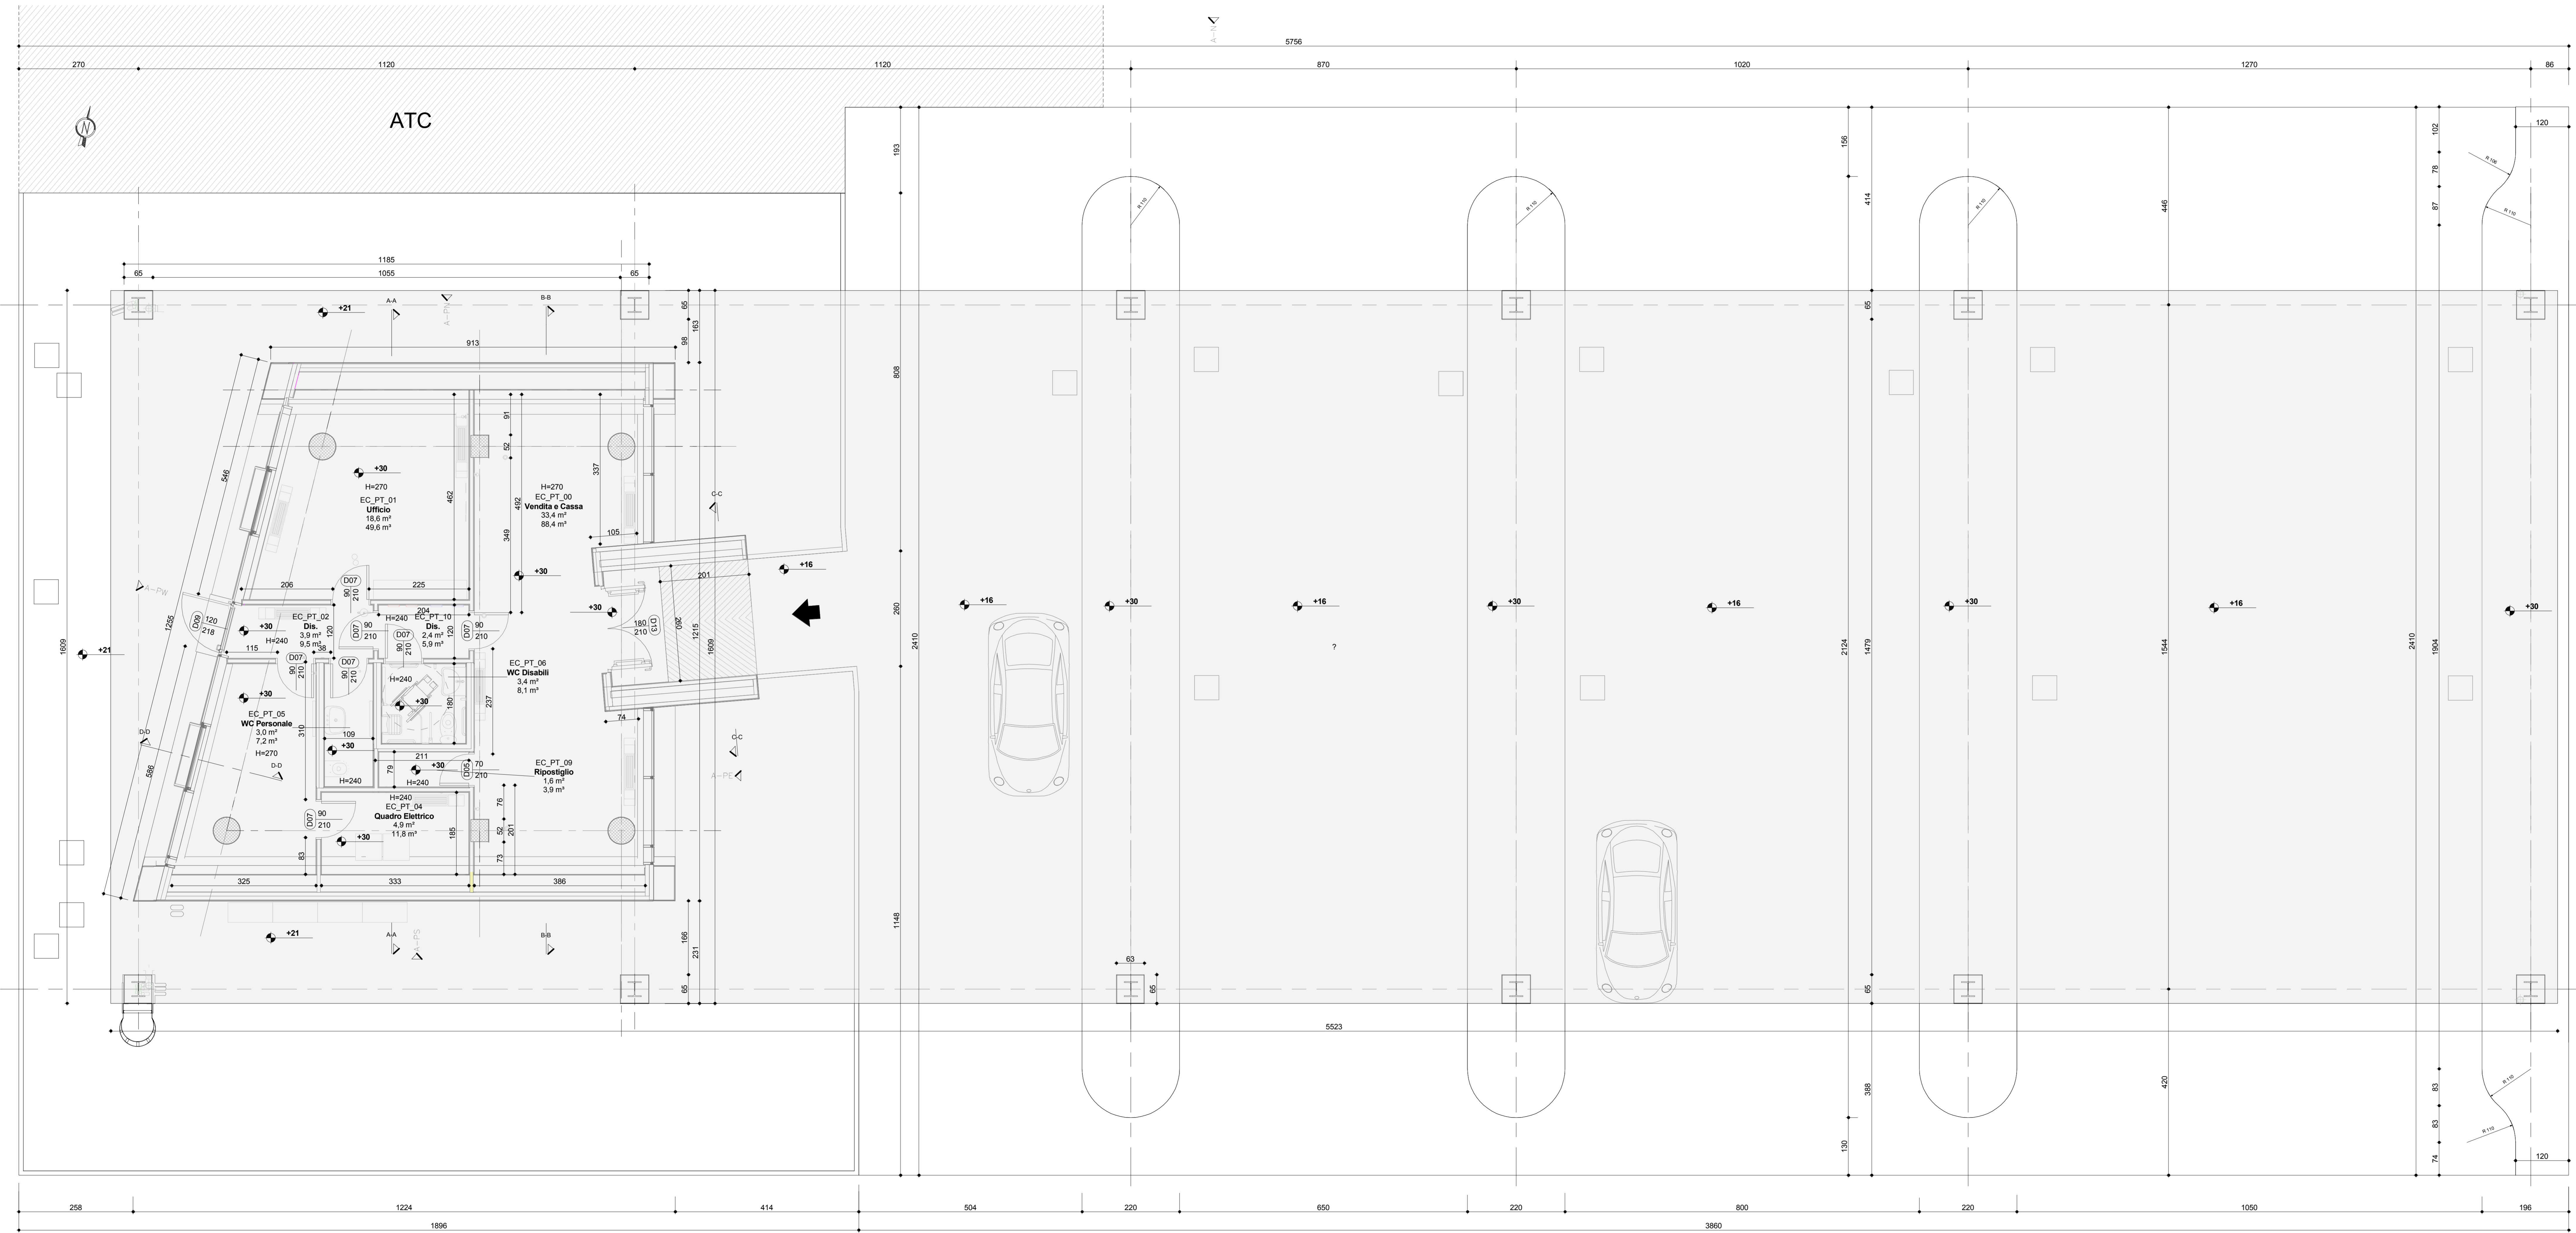

**TAVOLE DI RIFERIMENTO**

1_02C_C16167_FAA1_O_G_E_ST_PL_1803_B	Piante
1_02C_C16167_FAA1_O_G_E_ST_PL_1804_B	Prospetti
1_02C_C16167_FAA1_O_G_E_ST_PL_1805_B	Sezioni
1_02C_C16167_FAA1_O_G_E_ST_PL_1813_0	Pianta Livello L0
1_02C_C16167_FAA1_O_G_E_ST_PL_1815_0	Particolari costruttivi

**NUOVA LINEA TORINO LIONE - NOUVELLE LIGNE LYON TURIN**  
**PARTE COMUNE ITALO-FRANCESE - PARTIE COMMUNE FRANCO-ITALIENNE**

**LOTTO COSTRUTTIVO 1 / LOT DE CONSTRUCTION 1**  
**CANTIERE OPERATIVO 02C / CHANTIER DE CONSTRUCTION 02C**  
**RILOCALIZZAZIONE DELL'AUTOPORTO DI SUSA**  
**DEPLACEMENT DE L'AUTOPORTO DE SUSE**  
**PROGETTO ESECUTIVO - ETUDES D'EXECUTION**  
**CUP C11J0600030001 - CIG 682325367F**


**FABBRICATI**  
**CEC - CARBURANTI E CASSE**  
**Pianta Livello L0**

Indice	Data	Modifiche / Note	Elaborato per / Concepito da	Verificato per / Controllato da	Autore del / Autografo da
0	30/04/2016	Recupero sito - verifica verifica PRV Check	D. FARSI (AGSNET ENG)	G. FARSI (AGSNET ENG)	L. BARBERIS (AGSNET ENG)

1 0 2 C C 1 6 1 6 7 F A A 1 0 G


E S T P L 1 8 1 3 0

**IL PROGETTISTA DESIGNER**

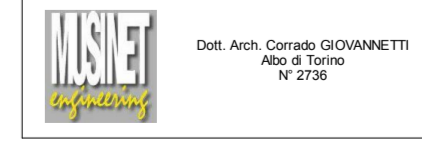

DR. ANTONIO GIOVANNETTI  
Via S. Pietro 10  
10121 TORINO

**L'IMPRESA/TORRELLA D'ENTREPRENEUR**



SITAF spa  
Via S. Pietro 10  
10121 TORINO

**IL DIRETTORE DEI LAVORI/LE MAÎTRE D'OUVRE**

