
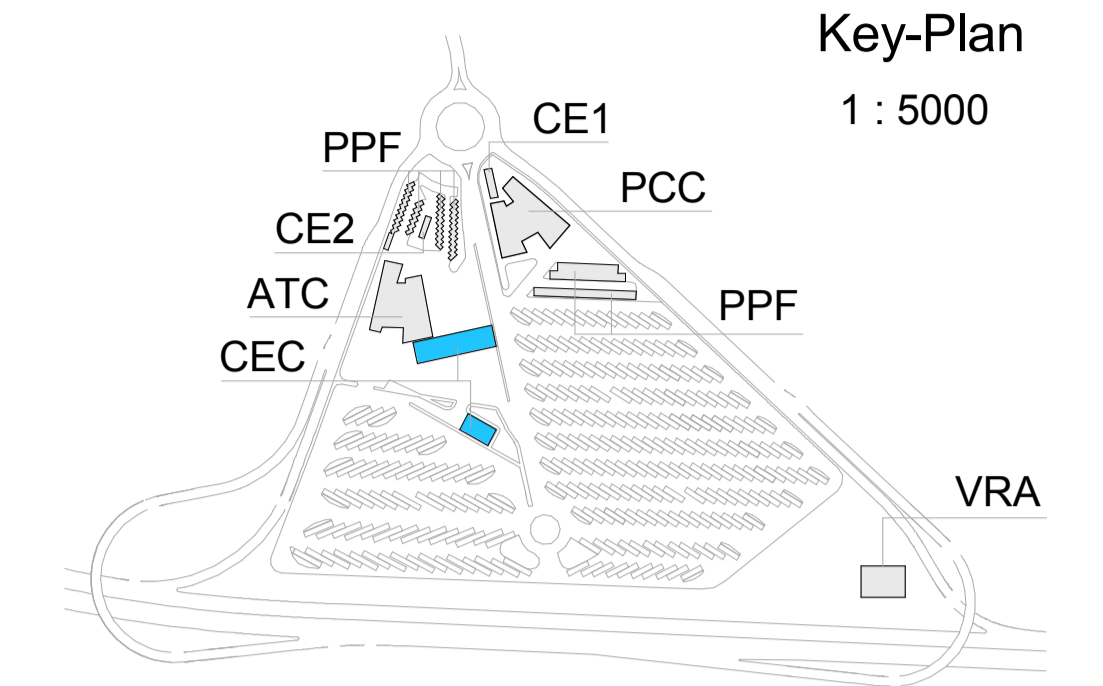


A-L1 - Pianta coperture Fabbricato Casse

1 : 50

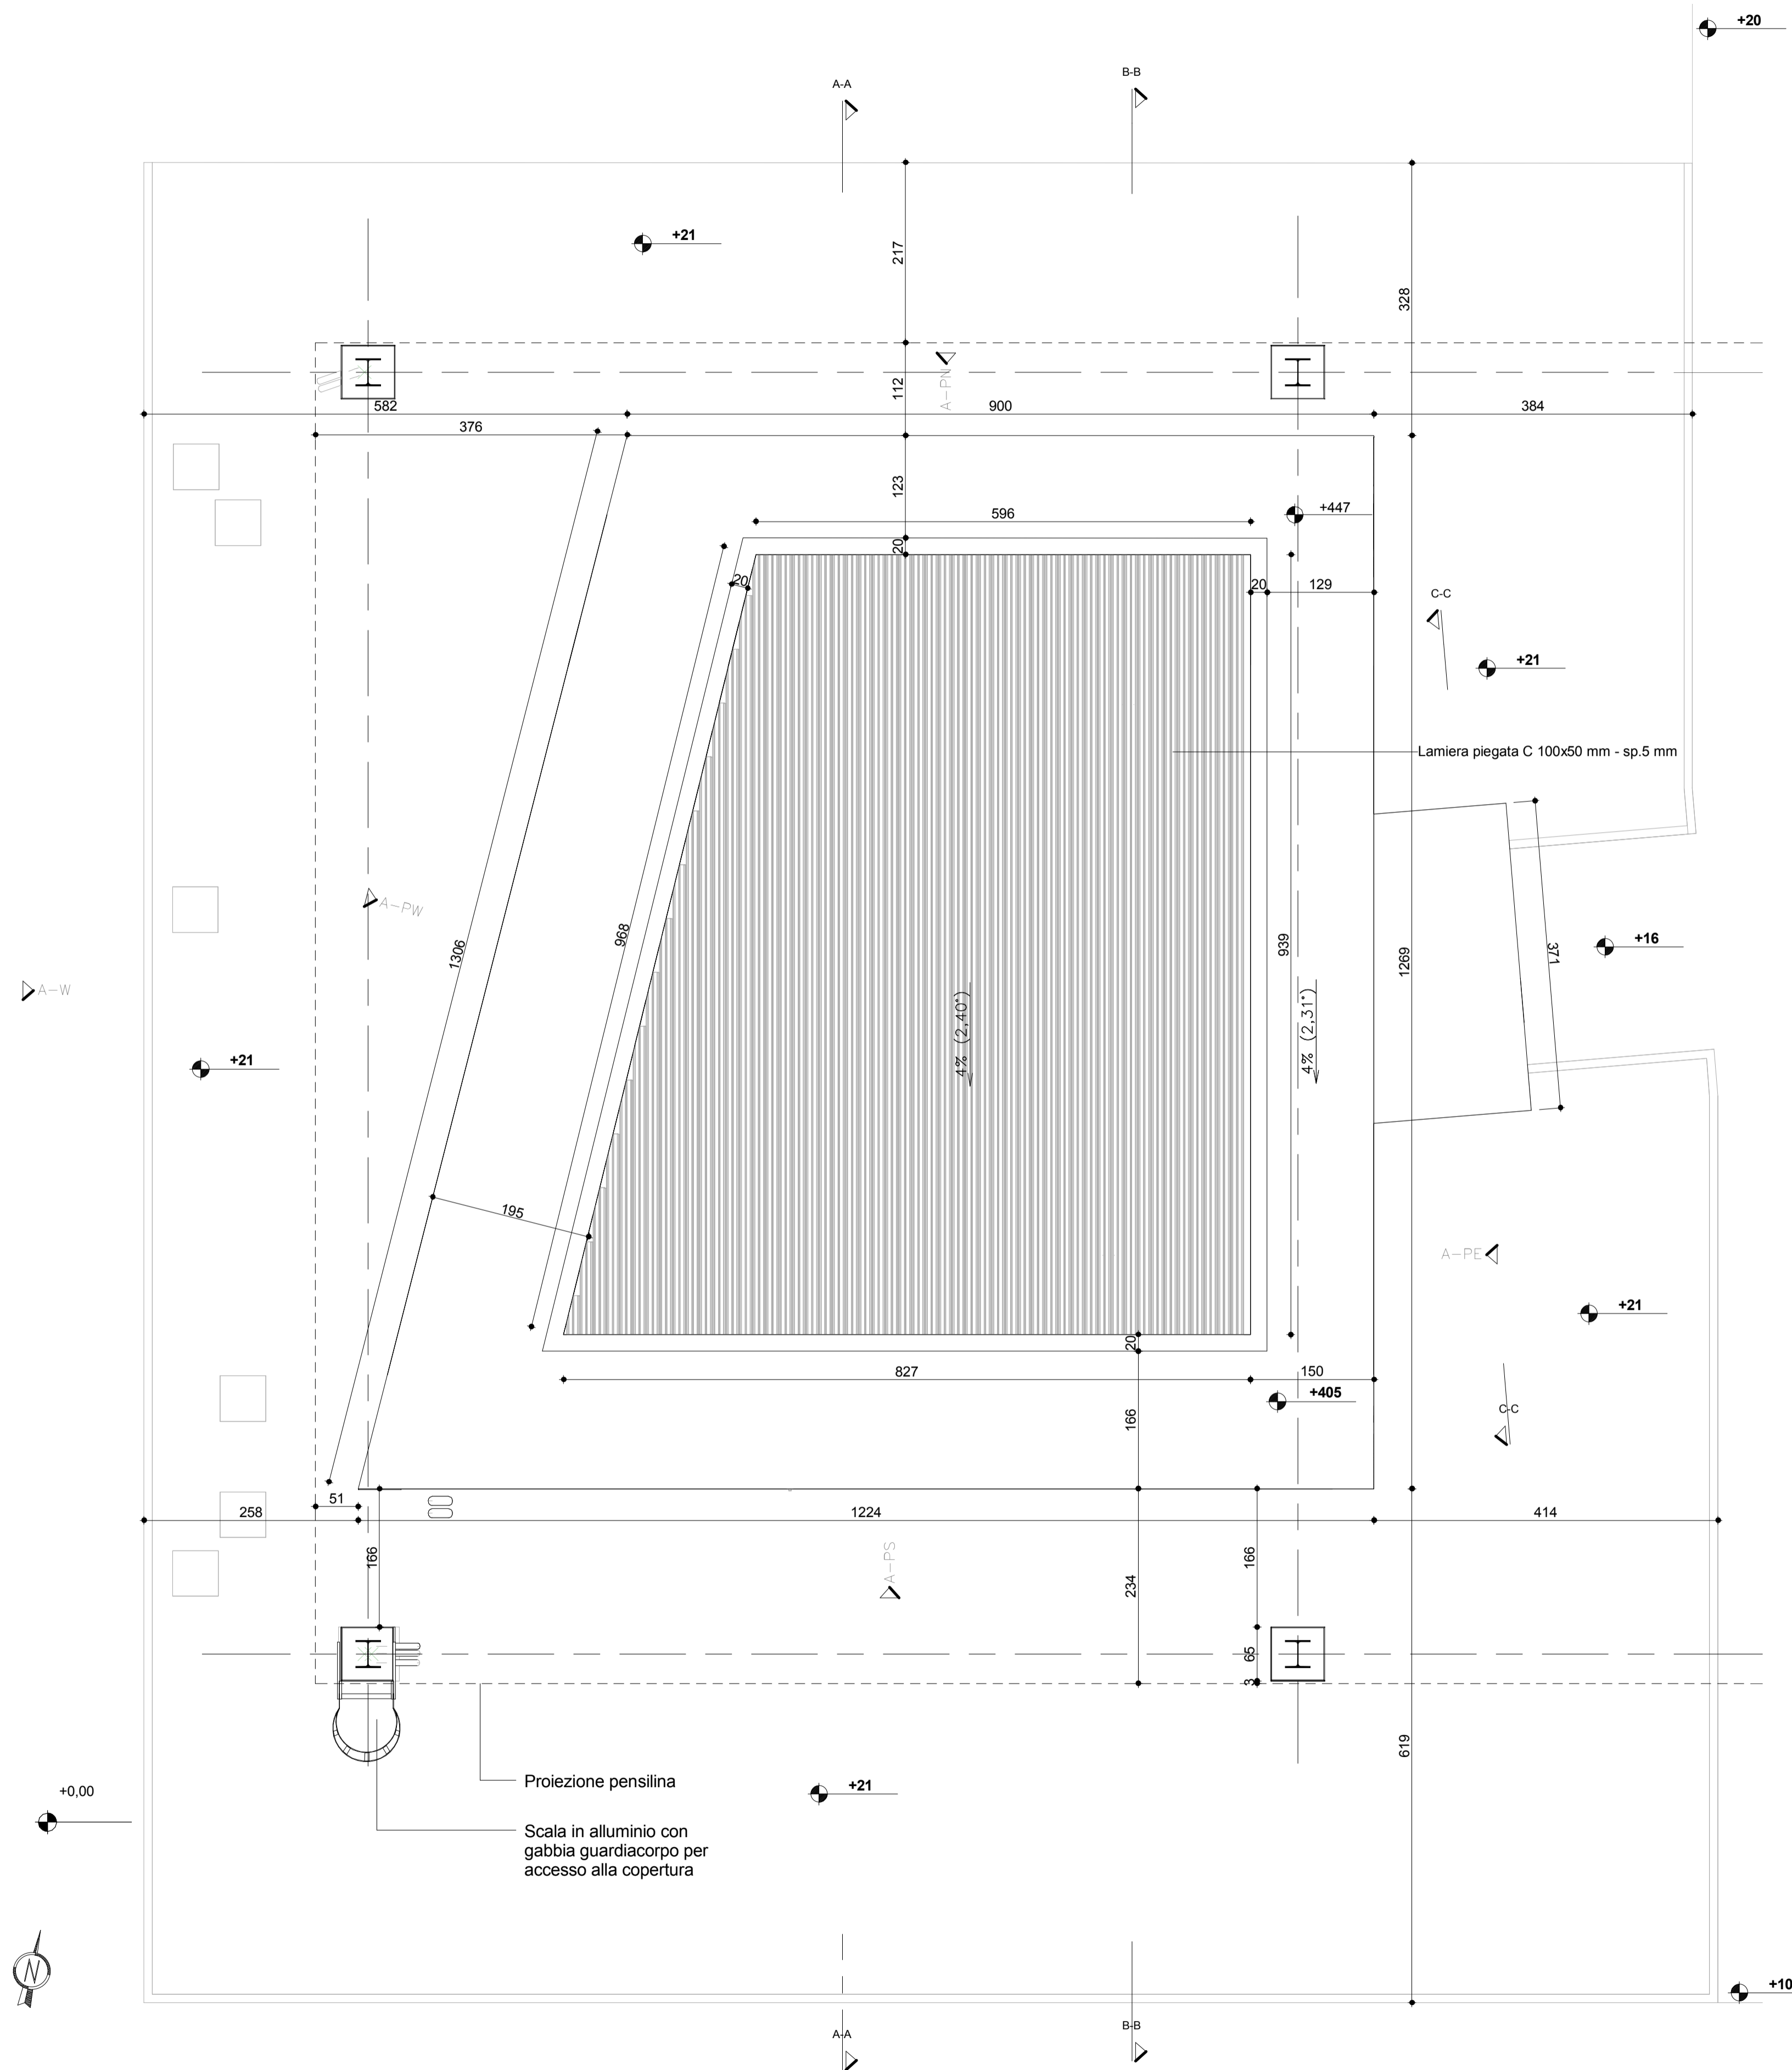

Key-Plan

1 : 5000

TAVOLE DI RIFERIMENTO

1_02C_C16167_FAA1_O_G_E_ST_PL_1803_B	Piante
1_02C_C16167_FAA1_O_G_E_ST_PL_1805_B	Sezioni
1_02C_C16167_FAA1_O_G_E_ST_PL_1813_0	Pianta Livello L0
1_02C_C16167_FAA1_O_G_E_ST_PL_1814_0	Pianta copertura fabbricato casse
1_02C_C16167_FAA1_O_G_E_ST_PL_1815_0	Particolari costruttivi



**NUOVA LINEA TORINO LIONE - NOUVELLE LIGNE LYON TURIN**  
**PARTE COMUNE ITALO-FRANCESE - PARTIE COMMUNE FRANCO-ITALIENNE**  
**LOTTO COSTRUTTIVO 1 / LOT DE CONSTRUCTION 1**  
**CANTIERE OPERATIVO 02C / CHANTIER DE CONSTRUCTION 02C**  
**RILOCALIZZAZIONE DELL'AUTOPORTO DI SUSA**  
**DEPLACEMENT DE L'AUTOPORTO DE SUSE**  
**PROGETTO ESECUTIVO - ETUDES D'EXECUTION**  
**CUP C11J05000030001 - CIG 682325367F**

**FABBRICATI**  
**CEC - CARBURANTI E CASSE**  
**Pianta copertura fabbricato casse**

Indice	Data / Data	Modificazioni / Modifiche	Elabi per / Concepito da	Verife per / Controllato da	Autorsat per / Autorizzato da
0	30/04/2018	Recepimento istruttoria validazione RNA Check	O. PARRIS (MUSINET ENG.)	O. PARRIS (MUSINET ENG.)	L. BARBERIS (MUSINET ENG.)

**1 0 2 C C 1 6 1 6 7 F A A 1 O G E S T P L 1 8 1 4 0**

Indice	Descrizione	Autore	Data
1	Progetto	O. PARRIS	30/04/2018

IL PROGETTISTA E DESIGNER  DISE. Arch. Corrado GIOVANNETTI Arch. di Torino W. 2786	L'APPALTA TORE / ENTREPRENEUR (Empty)	IL DIRETTORE DEI LAVORI LE MAÎTRE D'ŒUVRE (Empty)
--	--	--

