





Particolare degli elementi di supporto lastre

1 : 10

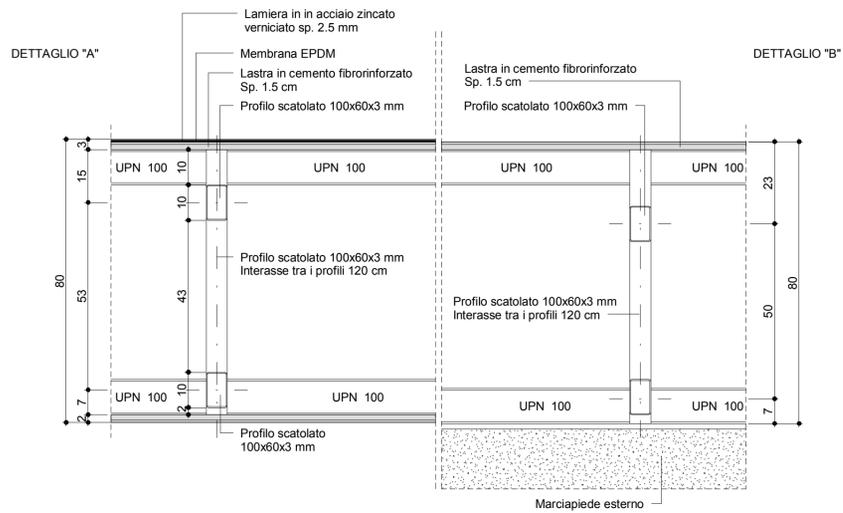

A-Particolare aggancio pareti-pavimento

1 : 5

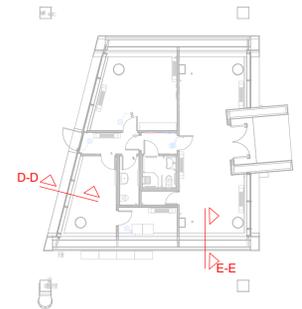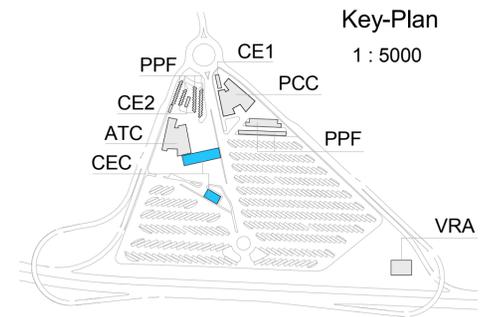
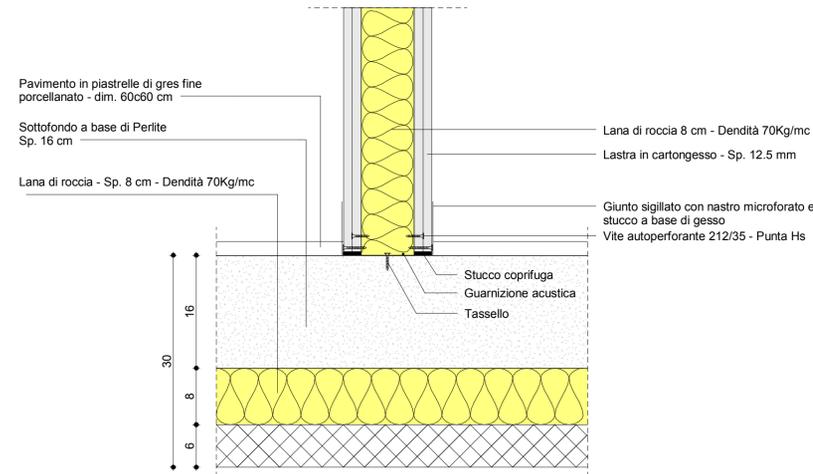


Sezione D-D

1 : 20

Sezione E-E

1 : 20

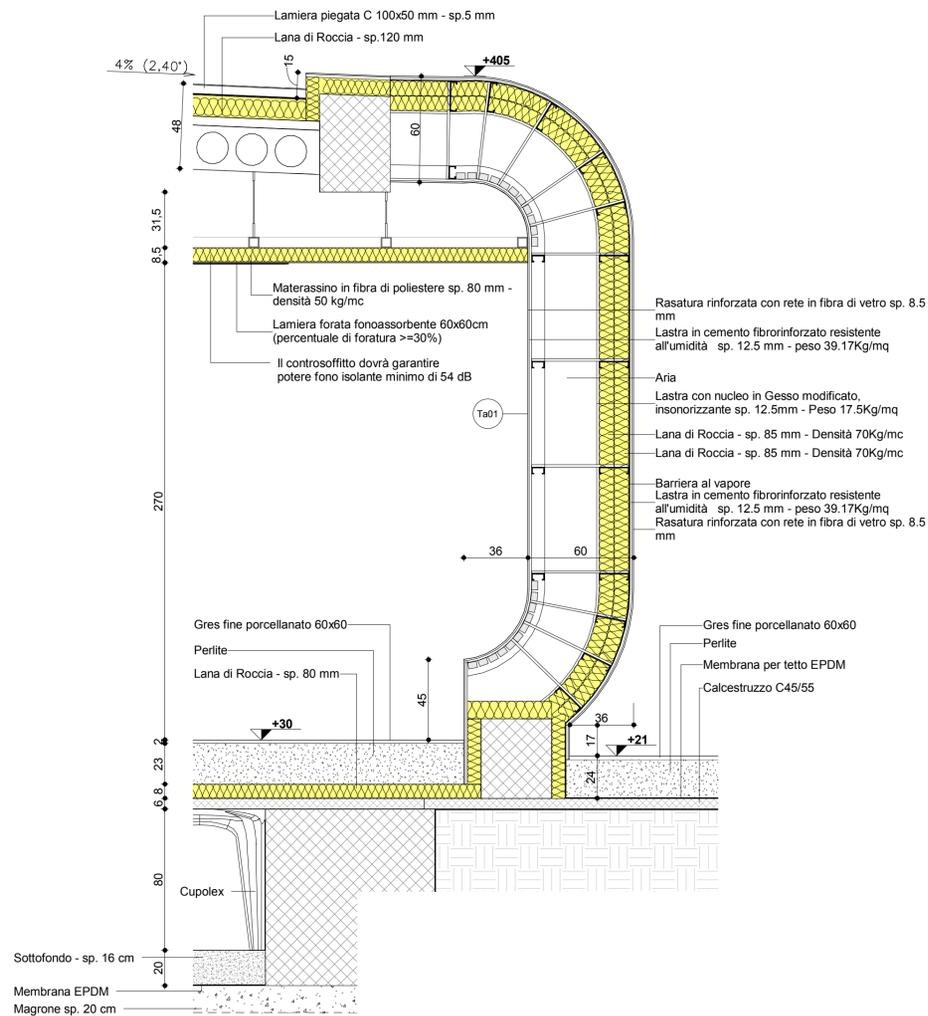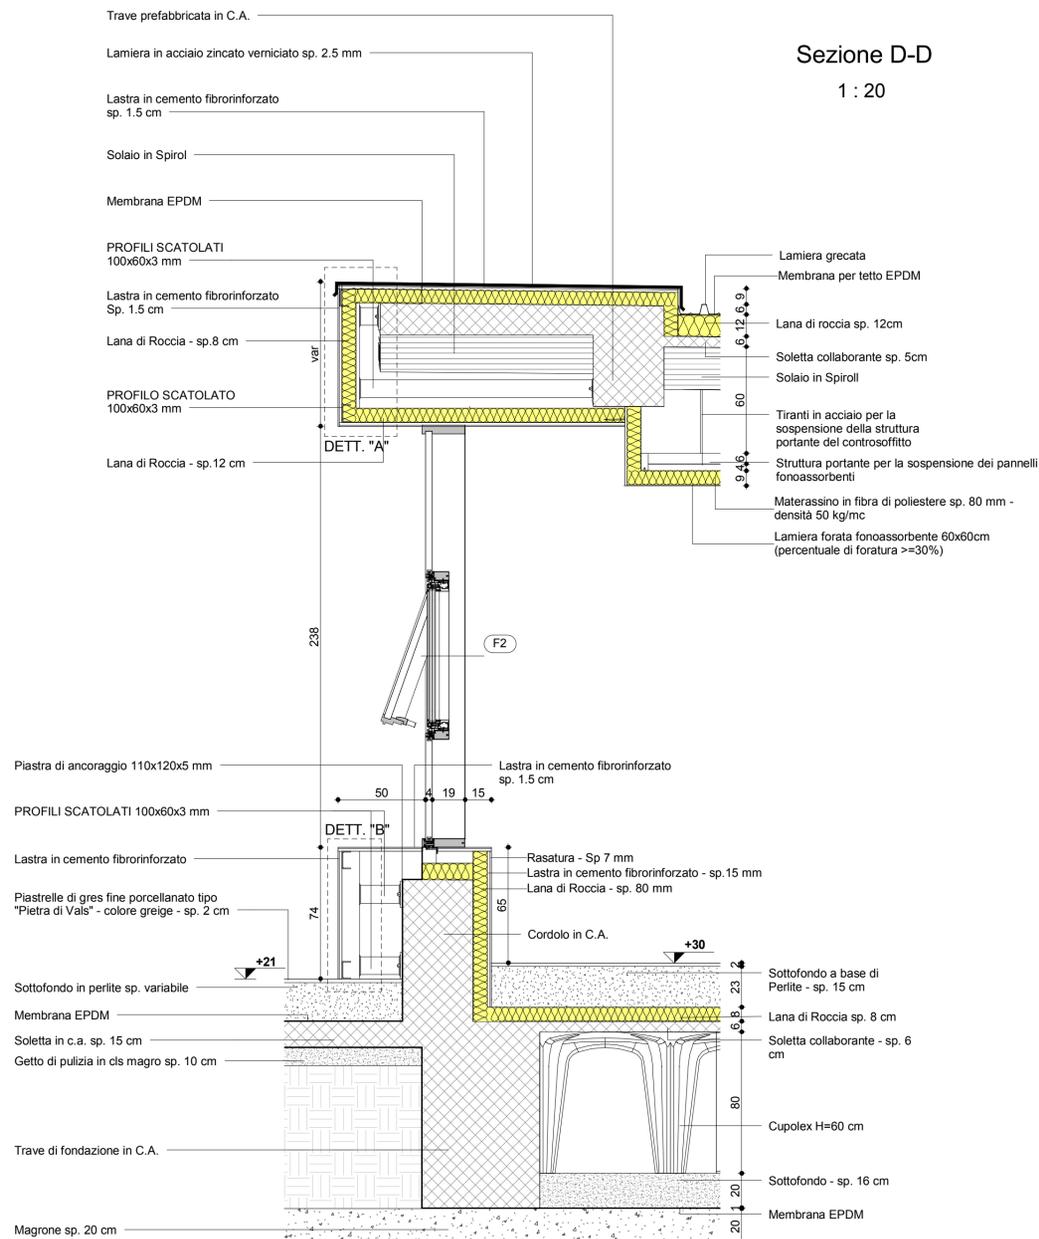




**NUOVA LINEA TORINO LIONE - NOUVELLE LIGNE LYON TURIN**  
**PARTE COMUNE ITALO-FRANCESE - PARTIE COMMUNE FRANCO-ITALIENNE**

**LOTTO COSTRUTTIVO 1 / LOT DE CONSTRUCTION 1**  
**CANTIERE OPERATIVO 02C / CHANTIER DE CONSTRUCTION 02C**  
**RILOCALIZZAZIONE DELL'AUTOPORTO DI SUSA**  
**DEPLACEMENT DE L'AUTOPORTO DE SUSE**  
**PROGETTO ESECUTIVO - ETUDES D'EXECUTION**  
**CUP C11J05000030001 - CIG 682325367F**

**FABBRICATI**  
**CEC - CARBURANTI E CASSE**  
**Particolari costruttivi**

Indice	Data / Data	Modificazioni / Modifiche	Elaborato per / Concepito da	Verificato per / Controllato da	Autorizzato per / Autorizzato da
0	30/04/2018	Recupero istruttoria validazione RNA Check	O. PARISI (MUSINET ENG.)	O. PARISI (MUSINET ENG.)	L. BARBERIS (MUSINET ENG.)

**1 0 2 C C 1 6 1 6 7 F A A 1 0 G**

Liv. Cnt. Cont. Oper. Cont. di Costr. Controllo Control. Oper. Dev. Tipo Imp. Pila

**E S T P L 1 8 1 5 0**

Fase. Stato. Tipo di Imp. Pila. Numero Impianti. Note

SCALA / ECHELLE

IL PROGETTISTA DESIGNER



Dist. Arch. Corrado GIOVANNETTI  
 Albo di Torino  
 N° 2736

L'APPALTATORE/ENTREPRENEUR

IL DIRETTORE DEI LAVORI LA MAÎTRE D'ŒUVRE





COD. FILE: PAA1 0 0 E ST PL 1815 0