Key-Plan
1 : 5000

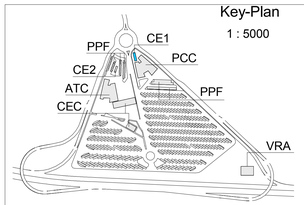

Abaco porte
1 : 50

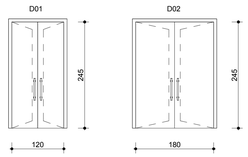

D01	Porta in alluminio a doppia anta 120x245cm
D02	Porta in alluminio a doppia anta 180x245cm

Pianta Pavimento Vasca
1 : 50

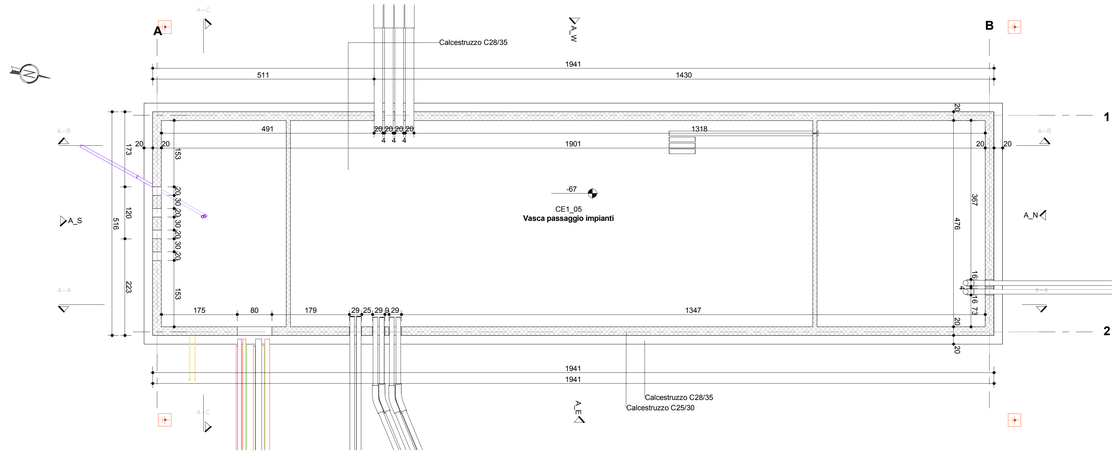

A_L0 - Pianta Piano Terra
1 : 50

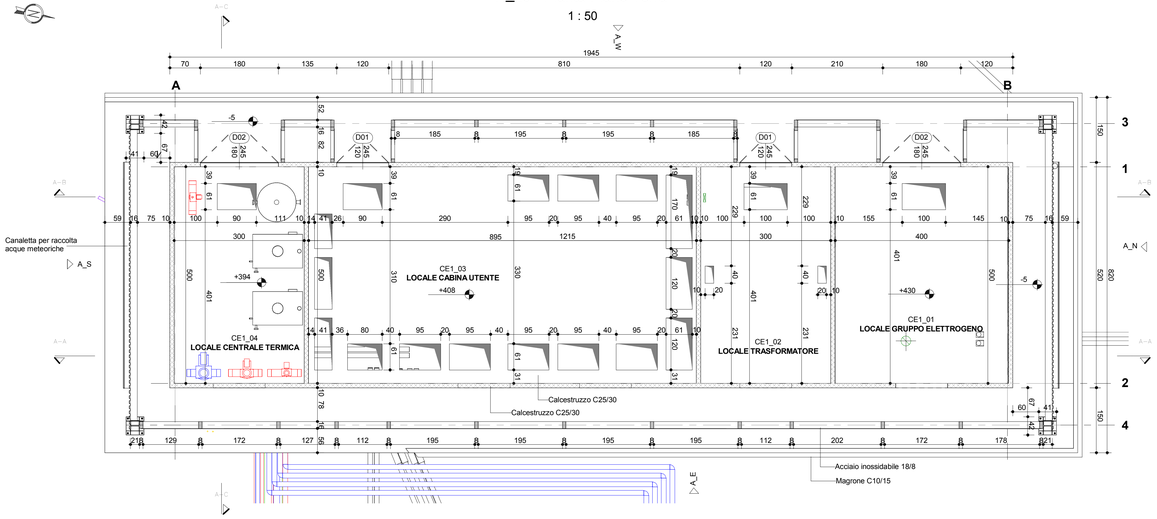

Pianta Copertura
1 : 50

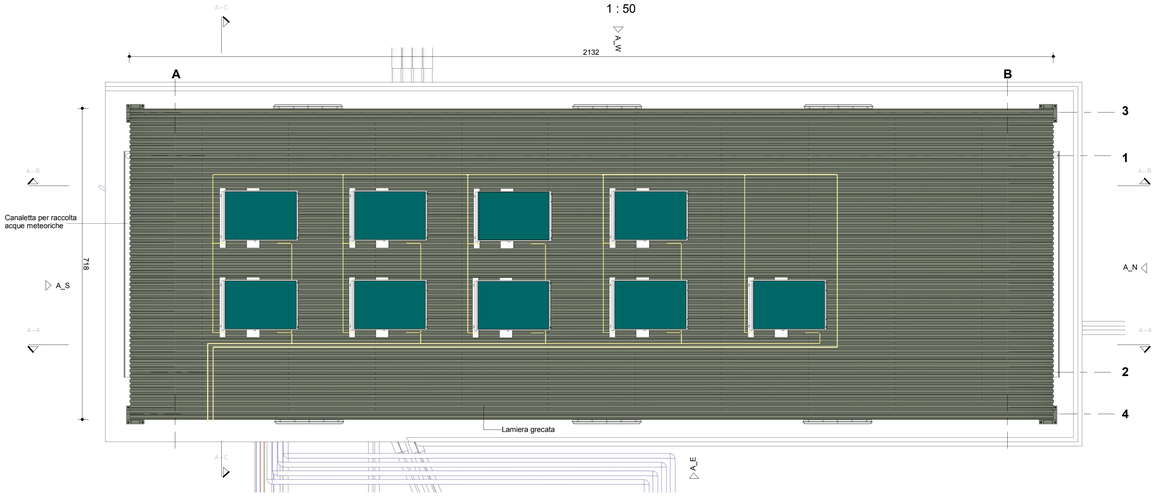

Sezione A-A
1 : 50

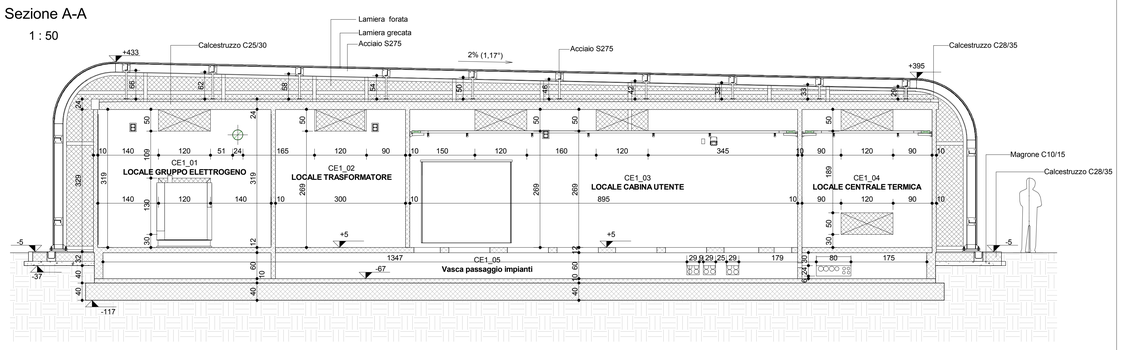

Sezione A-B
1 : 50

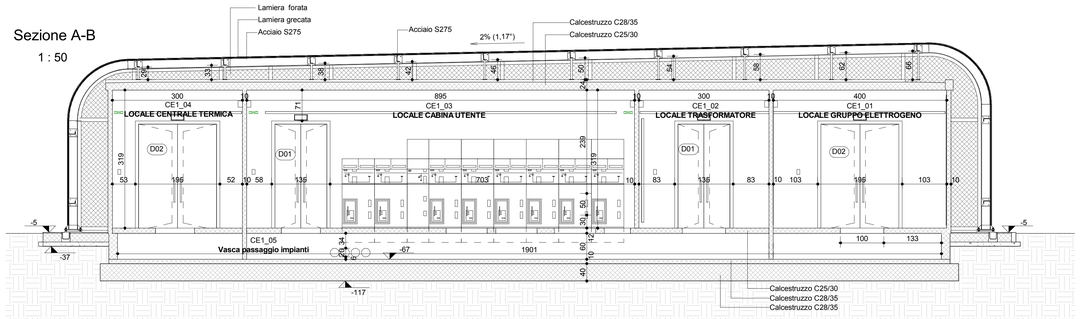

LEGENDA FINITURE	
Elementi	Finitura
Pareti	Cemento a vista
Griglia di mascheramento	Acciaio zincato
Pavimento	Cemento a vista
Copertura	Lamiera grecata
Marciapiede	Pietra di Vals

Sezione A-C
1 : 50

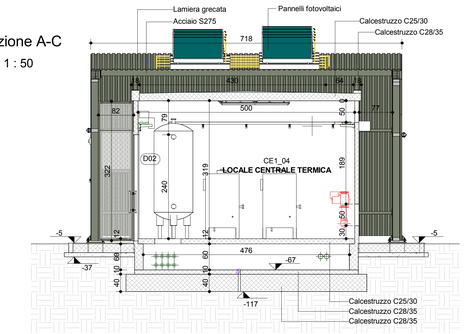

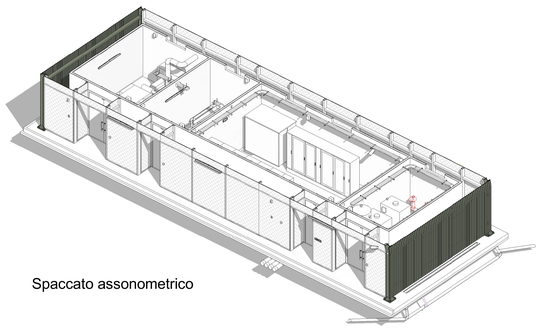

Spaccato assonometrico

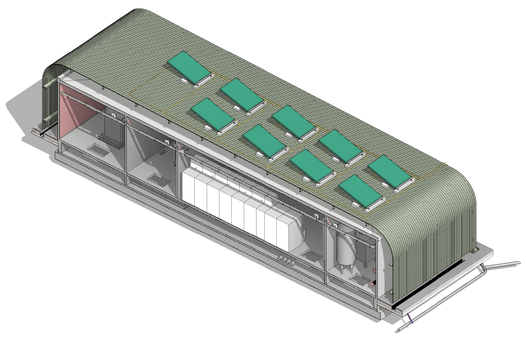

TUNNEL EURALPIN LYON TURIN

SITAF spa

NUOVA LINEA TORINO LIONE - NOUVELLE LIGNE LYON TURIN
PARTE COMUNE ITALO-FRANCESE - PARTIE COMMUNE FRANCO-ITALIENNE

LOTTO COSTRUTTIVO 1 /LOT DE CONSTRUCTION 1
CANTIERE OPERATIVO 02C /CHANTIER DE CONSTRUCTION 02C
RICOLLOCAZIONE DELL'AUTOPORTO DI SUSA
DEPLACEMENT DE L'AUTOPORTO DE SUSE
PROGETTO ESECUTIVO - ETUDES D'EXECUTION
CUP C11J05000030001 - CIG 682325367F

FABBRICATI

CE1 - CABINA ELETTRICA 1

Piante e sezioni

Indice	Data / Date	Modificazione / Modifiche	Elaborato per / Conceptio par	Verificato per / Contrôlé par	Autorizzato per / Autorisé par
0	30/04/2017	Prima emissione Première diffusion	C. PROCOPIO [ ]	L. BARBERIS (MUSINET Eng.)	F. D'AMBRA (MUSINET Eng.)
A	31/08/2017	Revisione a seguito commenti TELT Révision suite aux commentaires TELT	C. PROCOPIO [ ]	L. BARBERIS (MUSINET Eng.)	F. D'AMBRA (MUSINET Eng.)
B	30/04/2018	Recepimento istruttoria validazione RINA Check	P. LESCE (MUSINET ENG.)	P. D'ALOISIO (MUSINET ENG.)	L. BARBERIS (MUSINET ENG.)

1	0	2	C	C	1	6	1	6	7	F	A	A	3	O	G	E	S	T	P	L	1	9	0	0	B
Cod. Linea / Code Ligne		Codice cantiere / Chantier de construction								contratto/contrat						operazione/operation					Progr. / Progr.		Tipo / Type		Rev. / Rév.	Tipo documento / Type de document		Progr. / Progr.		Rev. / Rév.

INTEGRAZIONE PRESTAZIONI SPECIALISTICHE/ INTEGRATION SPECIALISTE
Dott. Ing. Piero D'ALOISIO
Albo di Torino
N° 5193 S

SCALA / ÉCHELLE

IL PROGETTISTA/LE DESIGNER
Dott. Arch. Corrado GIOVANNETTI
Albo di Torino
N° 2736

L'APPALTATORE/L'ENTREPRENEUR

IL DIRETTORE DEI LAVORI/LE MAÎTRE D'ŒUVRE

TUNNEL EURALPIN LYON TURIN
TELT sas - Siège Social: Bâtiment Nathalie Retailleau
11 allée de la Le Landerneau CS 30301 - F-73373 le Bourget du lac cedex - France
Tel. +33 (0) 4 79 68 71 00 - Fax +33 (0) 4 79 68 71 01
N.I.S. Identificatif: FR-800-811-763 - Code APE: 4299Z-EXT
Propriété TELT Tous droits réservés - Propriété TELT Tous droits réservés

SITAF SpA
SITAF - Sede: A - Via Ordona, 2 - 10139 Torino TO, Italia
Tel. +39 011 4734 111 - Fax +39 011 4734 333 - C.F. e P.I. 00486880018
R.E.A. Torino 542.884 - Cod. Eurostat IT013
Proprietà SITAF Tutti i diritti riservati - Propriété SITAF Tous droits réservés

COD TELT: **TAA0 0 0 C 0 0 ST PL 1900 B**