

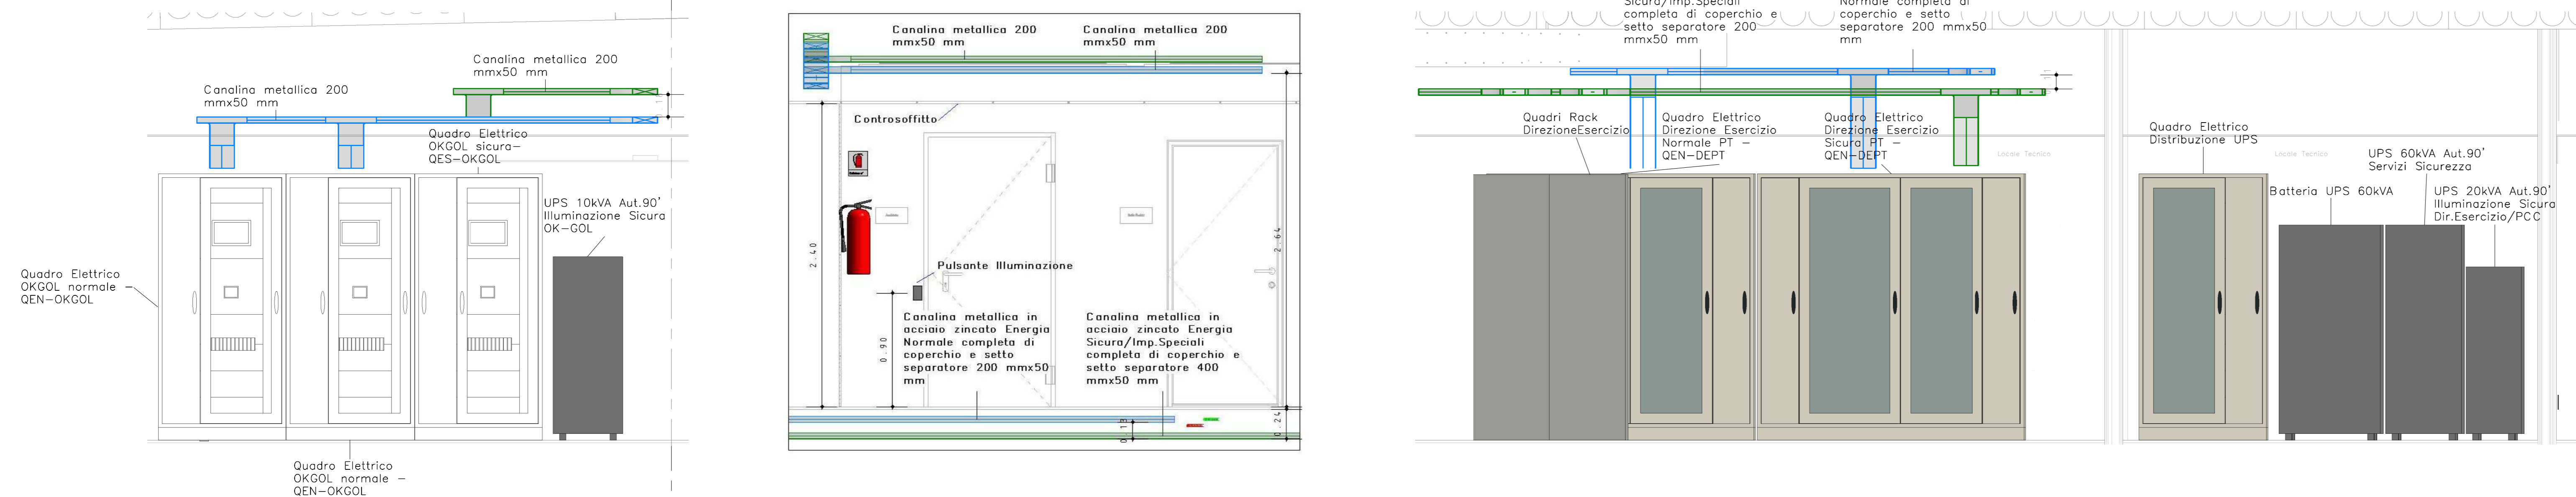
Sacchetti Tagliafiama su Parete REI





Sezione EL_A
1 : 25

Sezione EL_B

Sezione EL_C
1 : 25



NUOVA LINEA TORINO LIONE - NOUVELLE LIGNE LYON TURIN
PARTE COMUNE ITALO-FRANCESE - PARTIE COMMUNE FRANCO-ITALIENNE

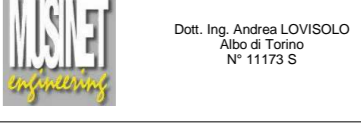
LOTTO COSTRUTTIVO 1 LOT DE CONSTRUCTION 1
CANTIERE OPERATIVO 02C / CHANTIER DE CONSTRUCTION 02C
DEPLACEMENT DE L'AUTOPORTO DE SUSE
RILOCALIZZAZIONE DELL'AUTOPORTO DI SUSA
PROGETTO ESECUTIVO - ETUDES D'EXECUTION
CUP C11J05000030001 - CIG 68232367F


IMPIANTI FABBRICATI
F.M. E ILLUMINAZIONE
Lay-out canaline metalliche controsoffitto piano
terreno DIREZIONE ESERCIZIO, PCC e OK-GOL


Indice	Rev./Data	Modifiche/Note	Elaborato/Concepito da	Verificato/Controllato da	Assenti per/Autorizzato da
0	30/04/2017	Piano antiscivolo Pavimento sfiorato	A. TESSARI	A. LOBOSCO (MAGNET ENO)	C. GIOVANNETTI (MAGNET ENO)
A	31/08/2017	Revisione a seguito commento TETT Rimozione Solaio con compressore TETT	A. TESSARI	A. LOBOSCO (MAGNET ENO)	C. GIOVANNETTI (MAGNET ENO)
B	30/04/2018	Ricevimento istruttoria valutazione RPA Check	A. BIANCHI (MAGNET ENO)	A. LOBOSCO (MAGNET ENO)	L. BAMBINO (MAGNET ENO)

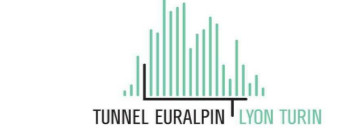


1 0 2 C C 1 6 1 6 7 1 E A 2 0 5
102CC161671EA205

E I L P L 2 2 0 1 B
EILPL2201B

INTEGRAZIONE PROGETTO SPECIALISTICO/INFORMATICO SPECIFICHE

Del. Ing. Andrea LOBOSCO
N° 11/15/18

LAVORAZIONE/INTERPRETARE

Del. Arch. Cesare GIOVANNETTI
N° 2/18

L'ESPETTORE DELL'OPERA/LE MATRE OSOLARE


SISTEMI ELETTRICI