

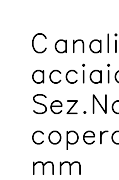


1 : 100

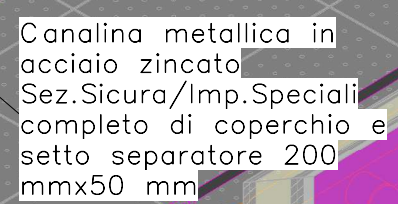


Canalina metallica in
acciaio zincato
Sez. Sicura/Imp. Speciali
completo di coperchio e

Sacchetti Tagliafiamma su parete REI

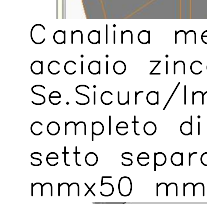

Key-Plan

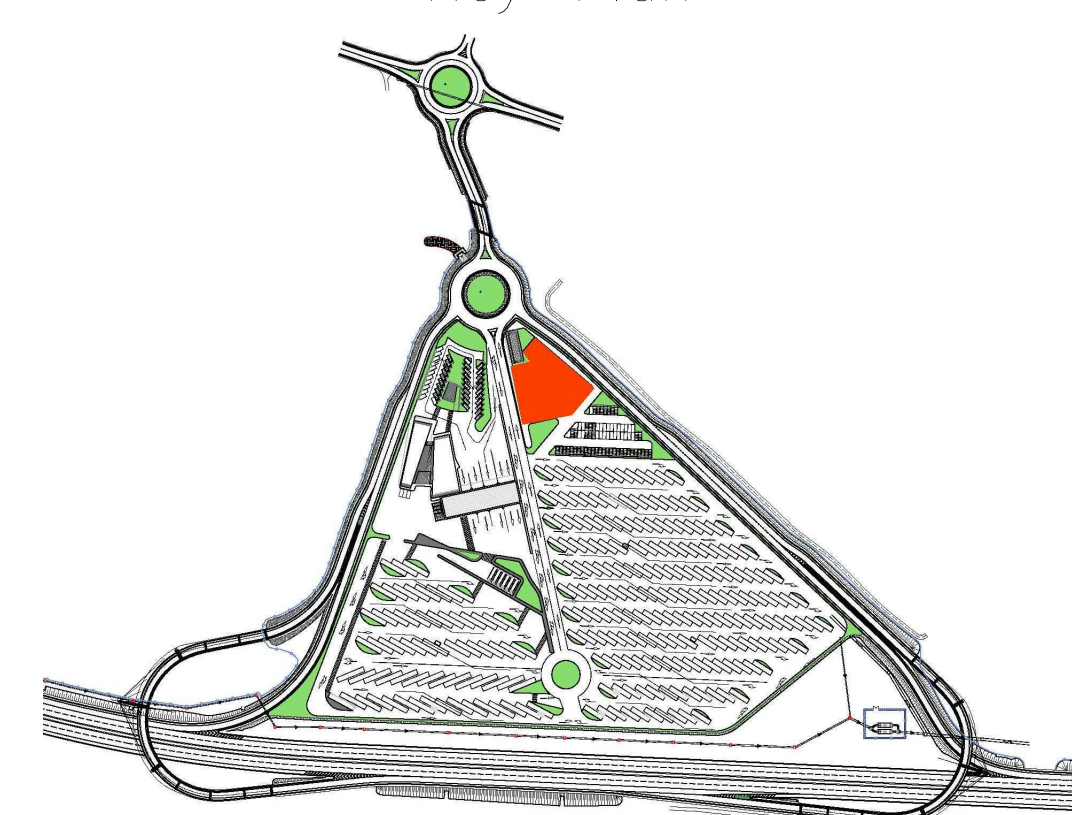

Indice	Data (GG)	Modifiche/Note	Dati per i Componenti	Verità per i Componenti	Autore per i Componenti
0	30/04/2017	Prima emissione Primo Draft	A.TESSARI 1/1	A.LOVALLO (AGNETT) ENG.	C.GIOVANNETTI (AGNETT) ENG.
A	31/06/2017	Revisione su input contenuti TLT Revisione sulle note commentarie TLT	A.TESSARI 1/1	A.LOVALLO (AGNETT) ENG.	C.GIOVANNETTI (AGNETT) ENG.
B	30/04/2018	Recupero iterativa validazione RNA Check	A.BIANCHI (AGNETT) ENG.	A.LOVALLO (AGNETT) ENG.	L.SABBERIS (AGNETT) ENG.

1	0	C	C	1	6	1	6	7	I	E	A	2	O	S	
Lett. Cds. Let.Cds.				Caratteristiche operative Descrizione di caratteristiche				Compartimenti/Cassette				Cassa/Cassone		Foglio Troncone	Pasta Perforata

E	I	L	P	L	2	2	O	S	I
Esse Pezzo	Tipo documento Type of document			Oggetto Legato		Numero documento Number of documents			

INTEGRAZIONI PRESTAZIONI SPECIALISTICHE INTEGRATION SPECIALISTE	Dell. Ing. Andrea LOVISOLO Albo di Torino 011/51.41.41.41	SCALA / ÉCHELLE
--	---	-------------------------

IL PROGETTISTA DEL DESIGN Dott. Arch. Renato GIOVANNETTI Albo di Torino	L'APPALTATORE/ENTREPRENEUR	IL DIRETTORE DEI LAVORI/MAÎTRE D'ŒUVRE
---	-----------------------------------	---

TUNNEL EUROALPIN LYON TURIN




SITAF spa
Sede e Direzione Generale: Via Salaria, 100 - 00198 Roma (RM) Italia
Tel. +39 06 498101 - Fax +39 06 49810200
E-mail: info@sitaf.it - web: www.sitaf.it

Presting SITAF Spa alcuni servizi. Presting SITAF SpA alcuni servizi.