


Particolare Canalina metallica e Cassetta derivazione


1 : 50

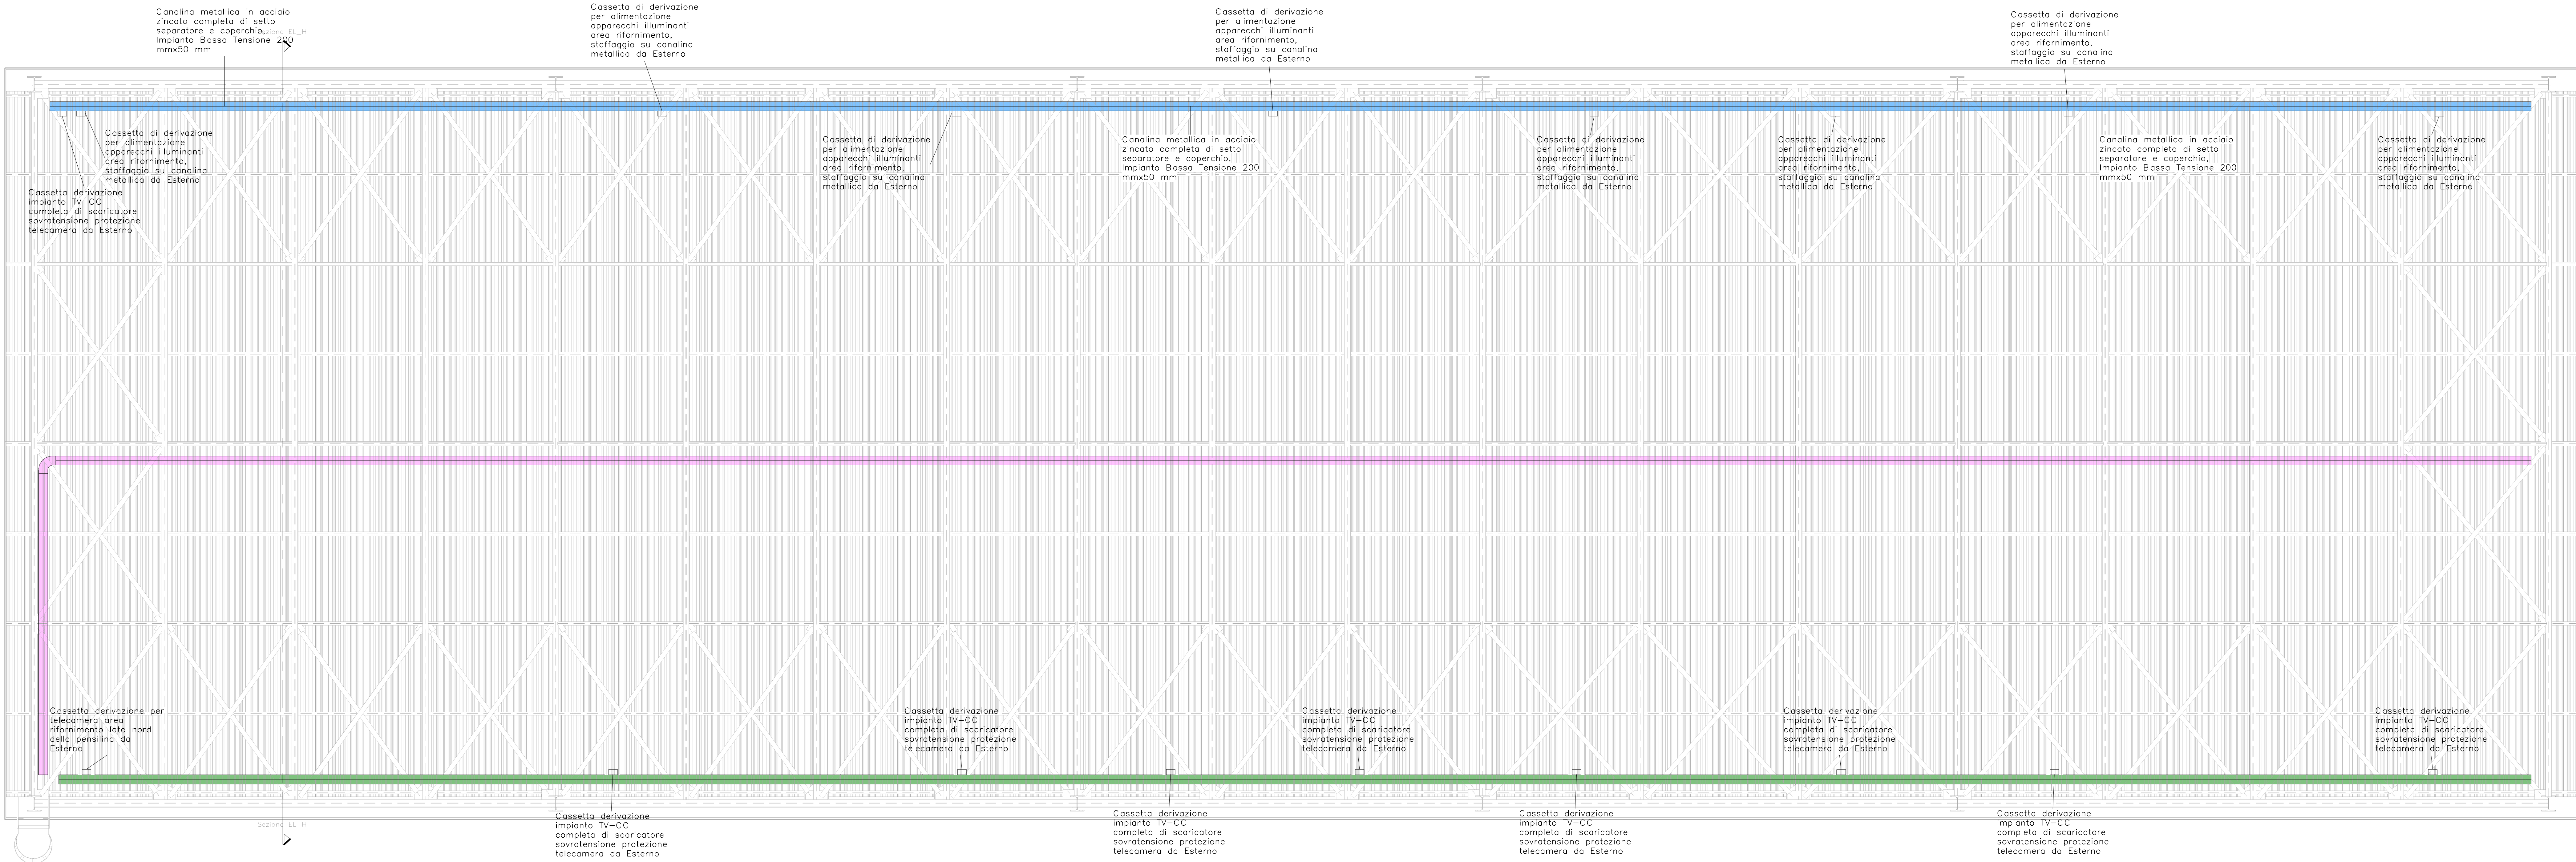

Legenda Canalina Metallica


A.	Canalina Metallica in Acciaio Zincato
B.	In Lamiera Stampata Lavorata con un trattamento anticorrosione ottenuto mediante zincatura con procedimento per passaggio
C.	SENZ'INERTE, DIM.200x50mm, IN PROGETTO
A.	IMPIANTO ENERGIA BT
B.	IMPIANTO FOTOVOLTAICO
C.	IMPIANTO FOTOVOLTAICO
	CAMBIO DI QUOTA CANALINA METALLICA

Vista 3D Derivazione per Impianto Illuminazione

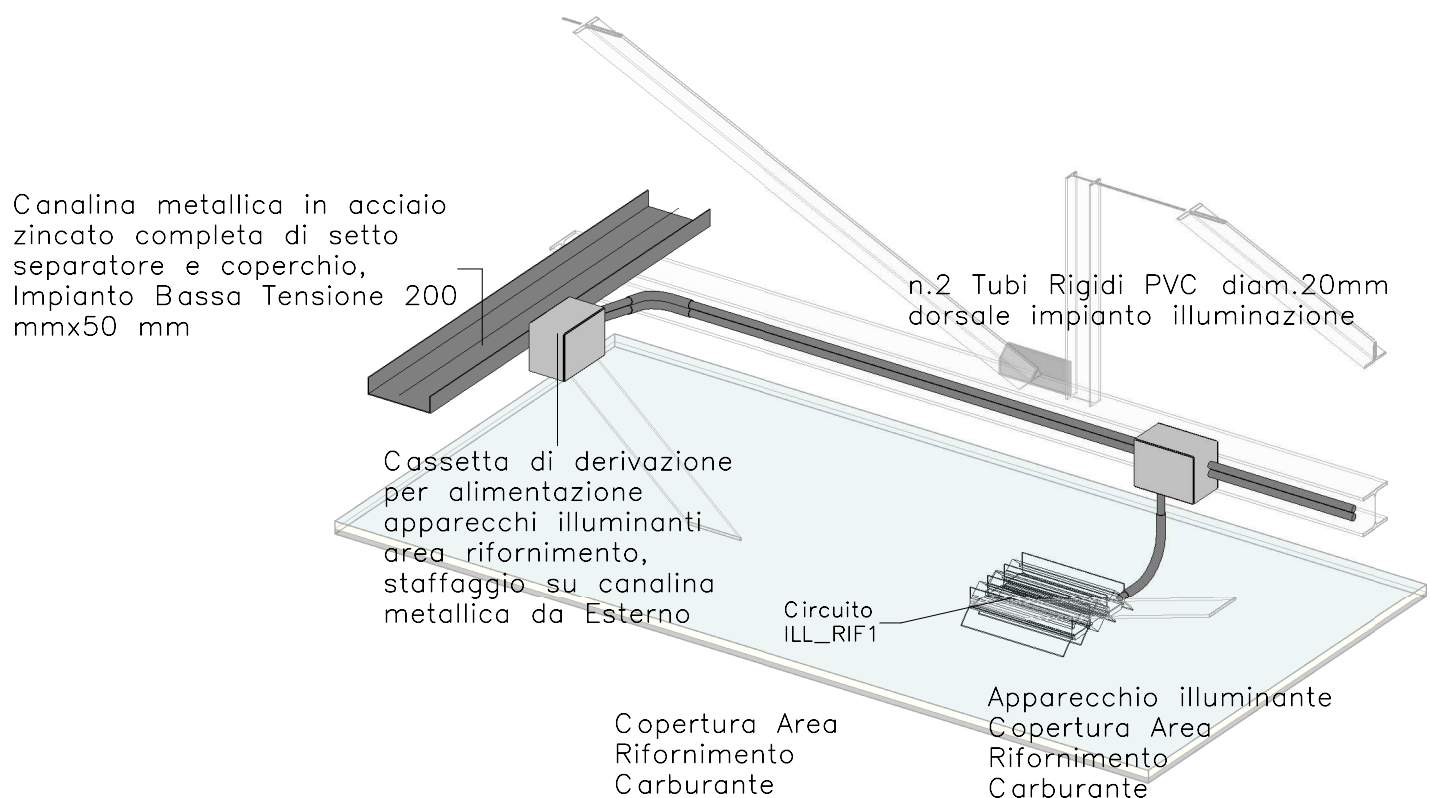


Lay-out Canaline Metalliche Fabbricato

1 : 50

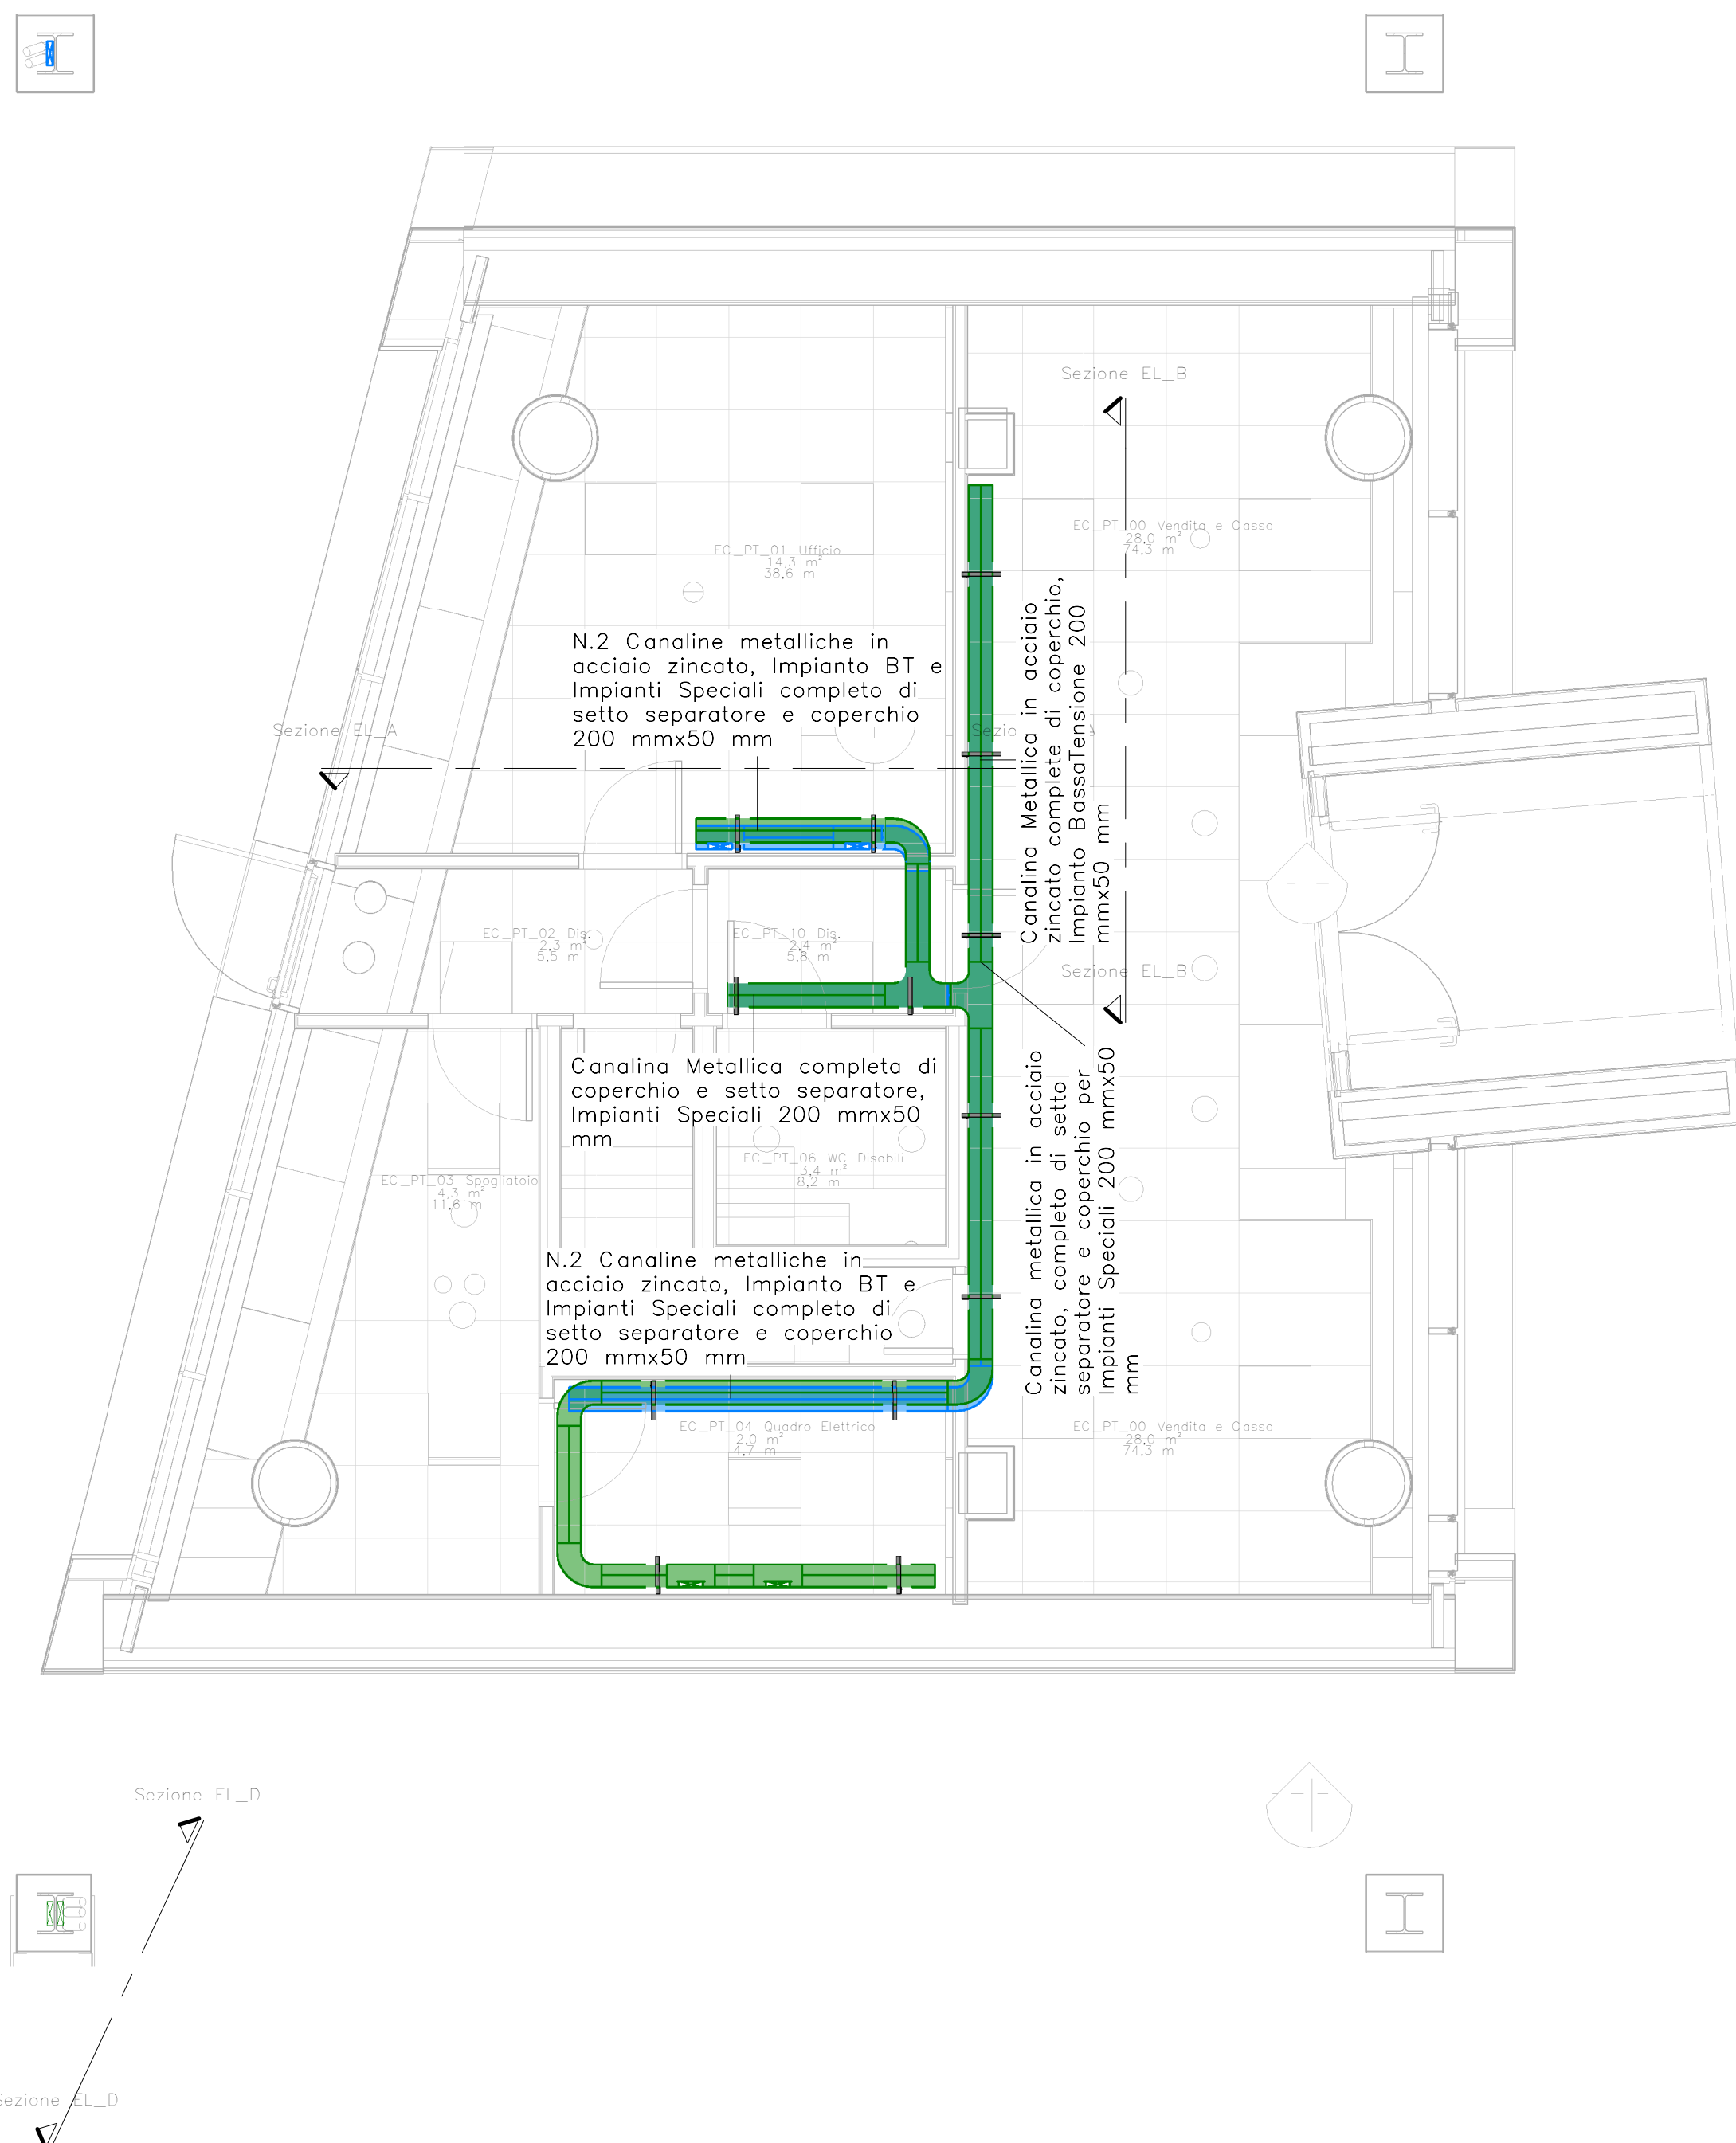


Sezione A-A

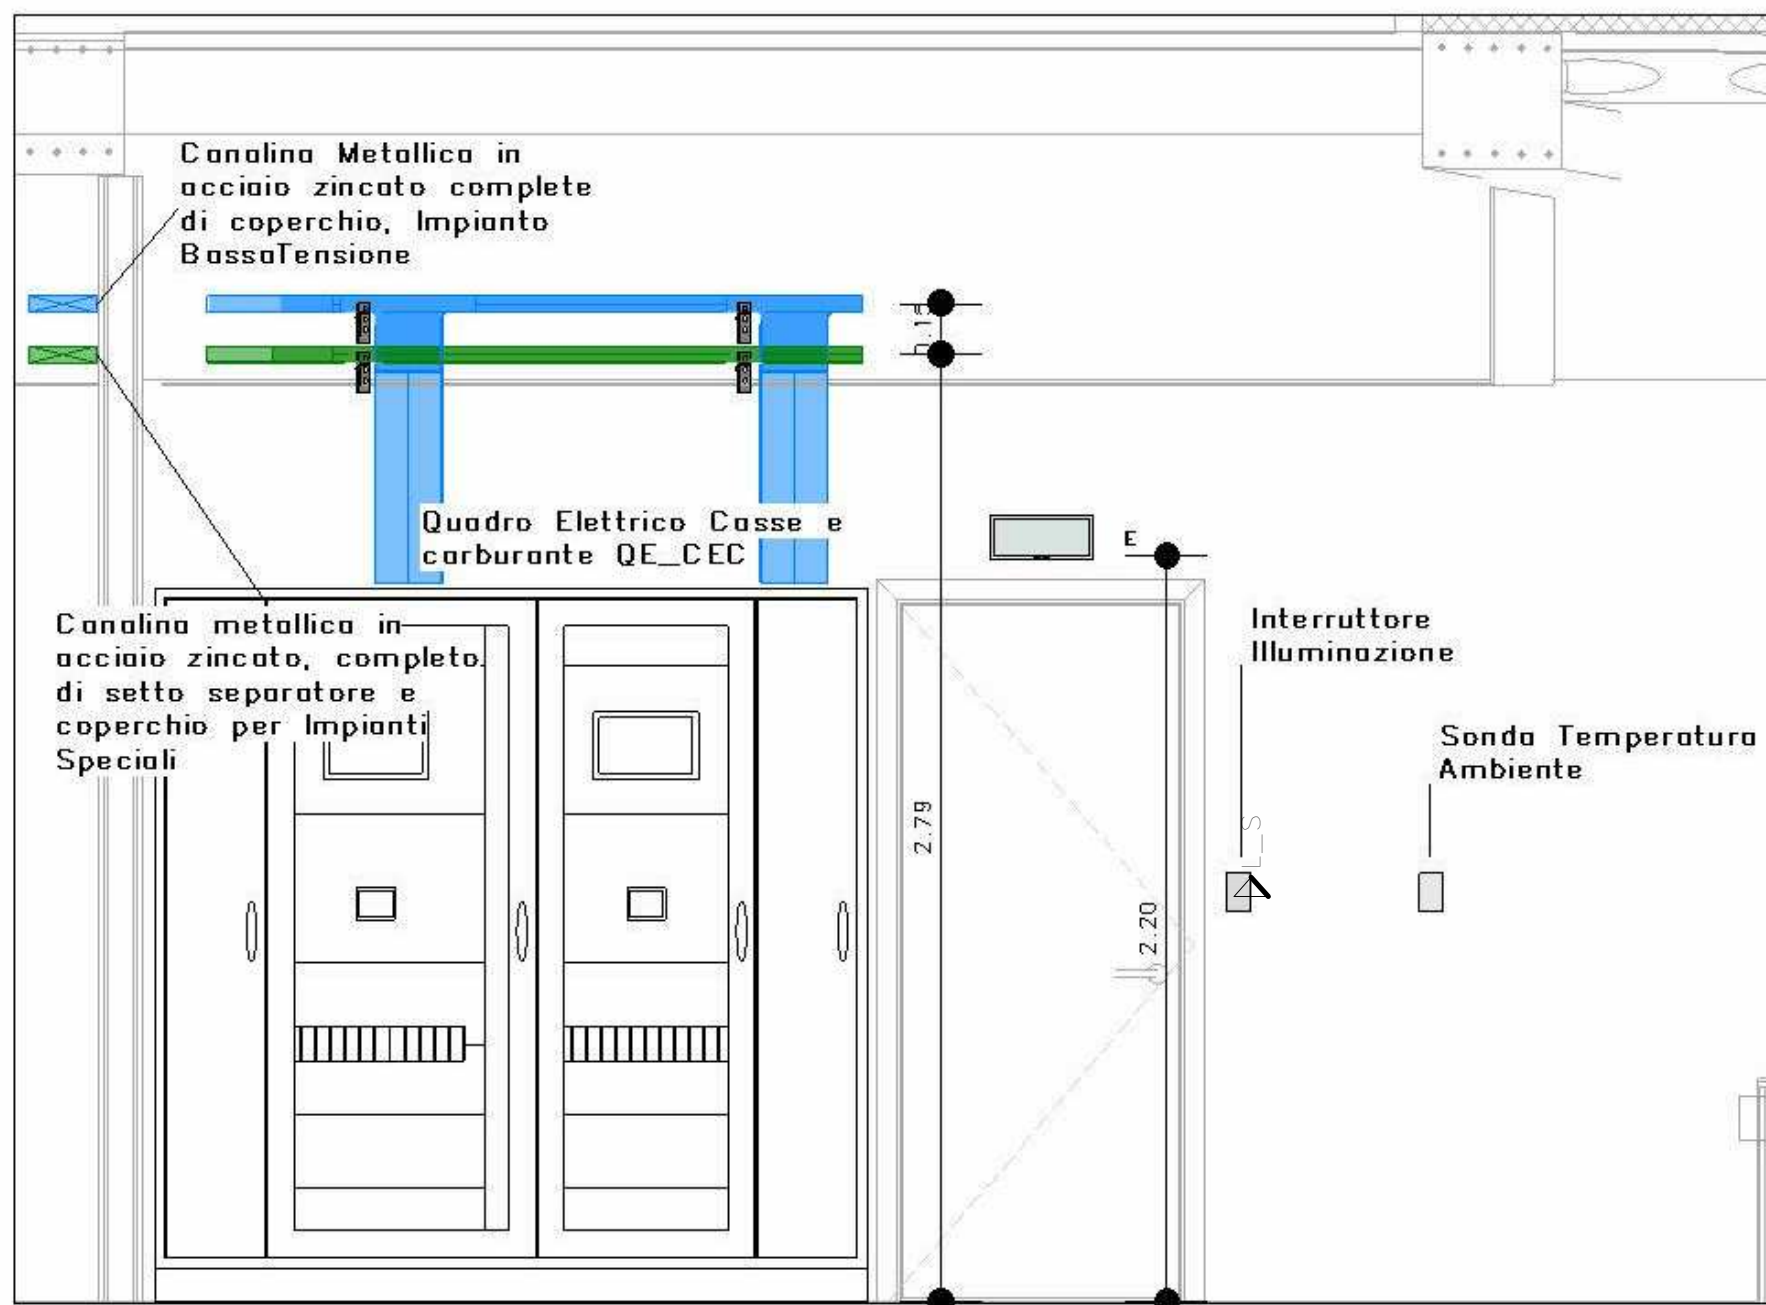


Particola raccordo canalina metallica e pozzetto

1 : 25

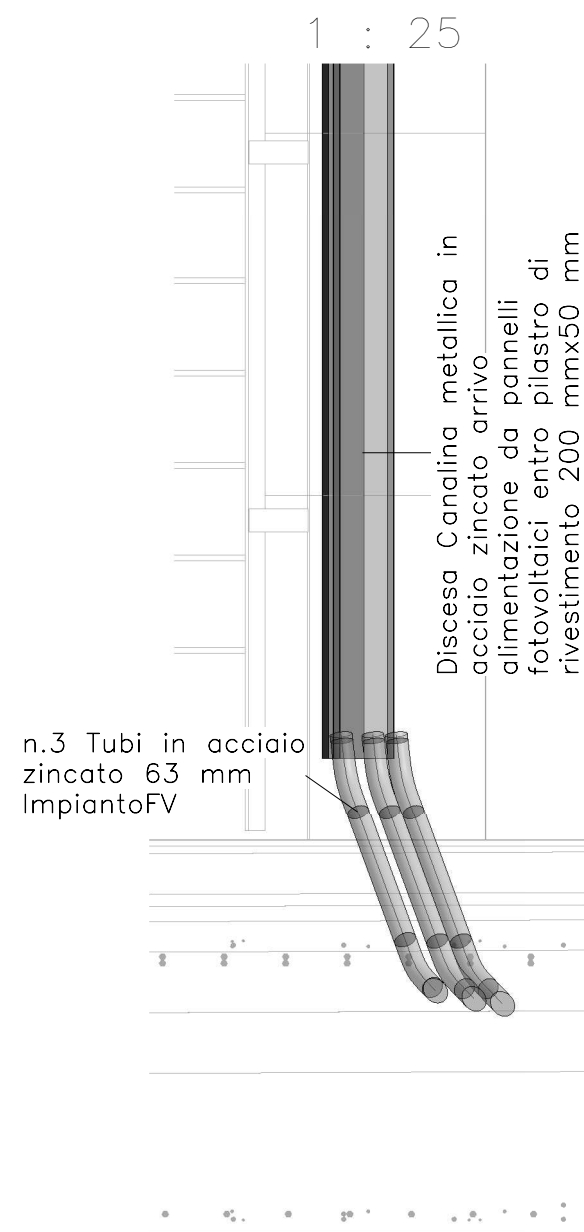


Sezione EL_H


1 : 50

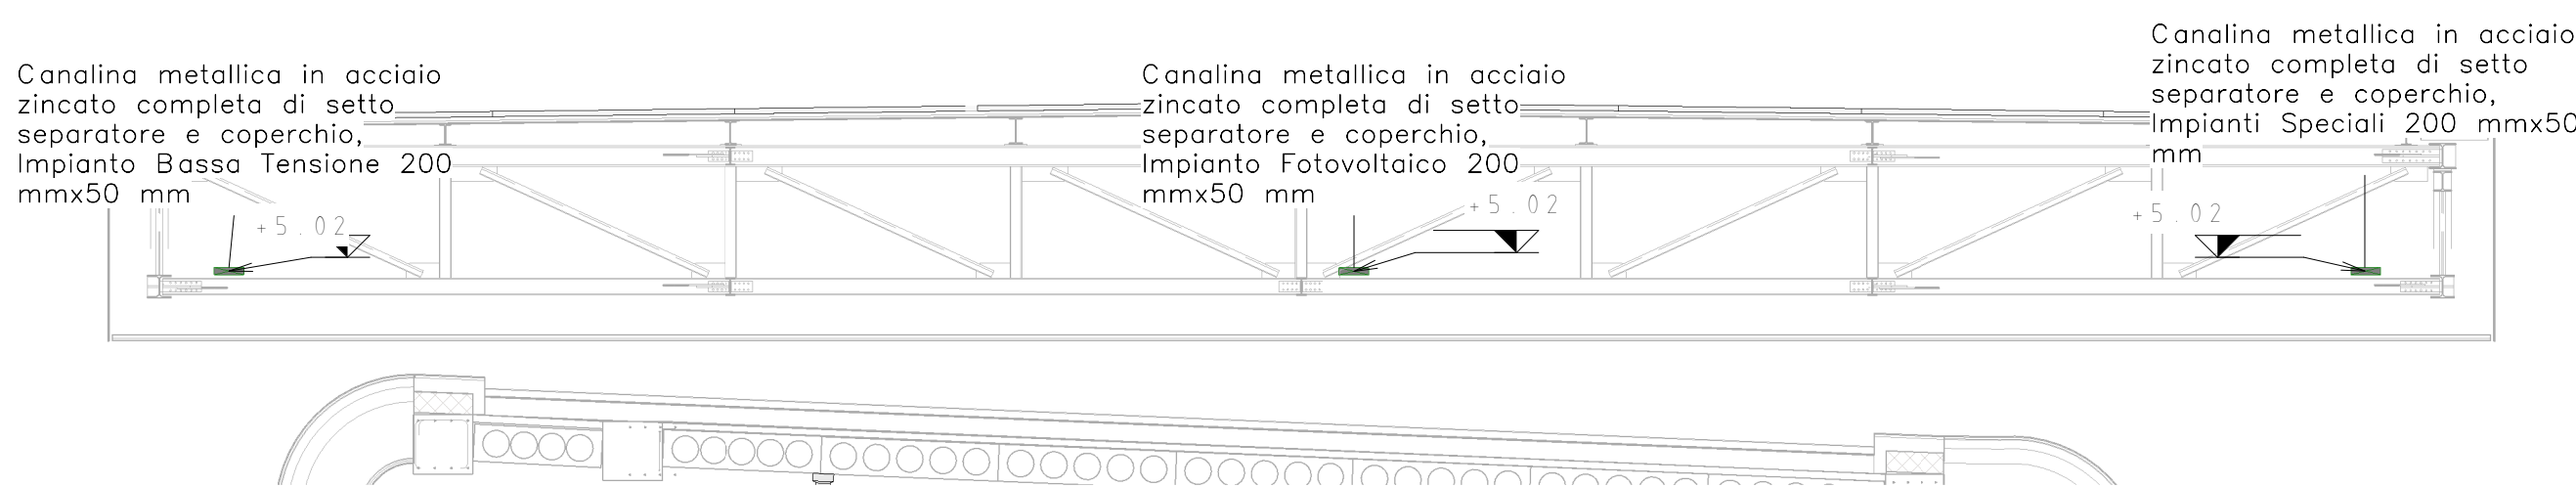


Vista 3D

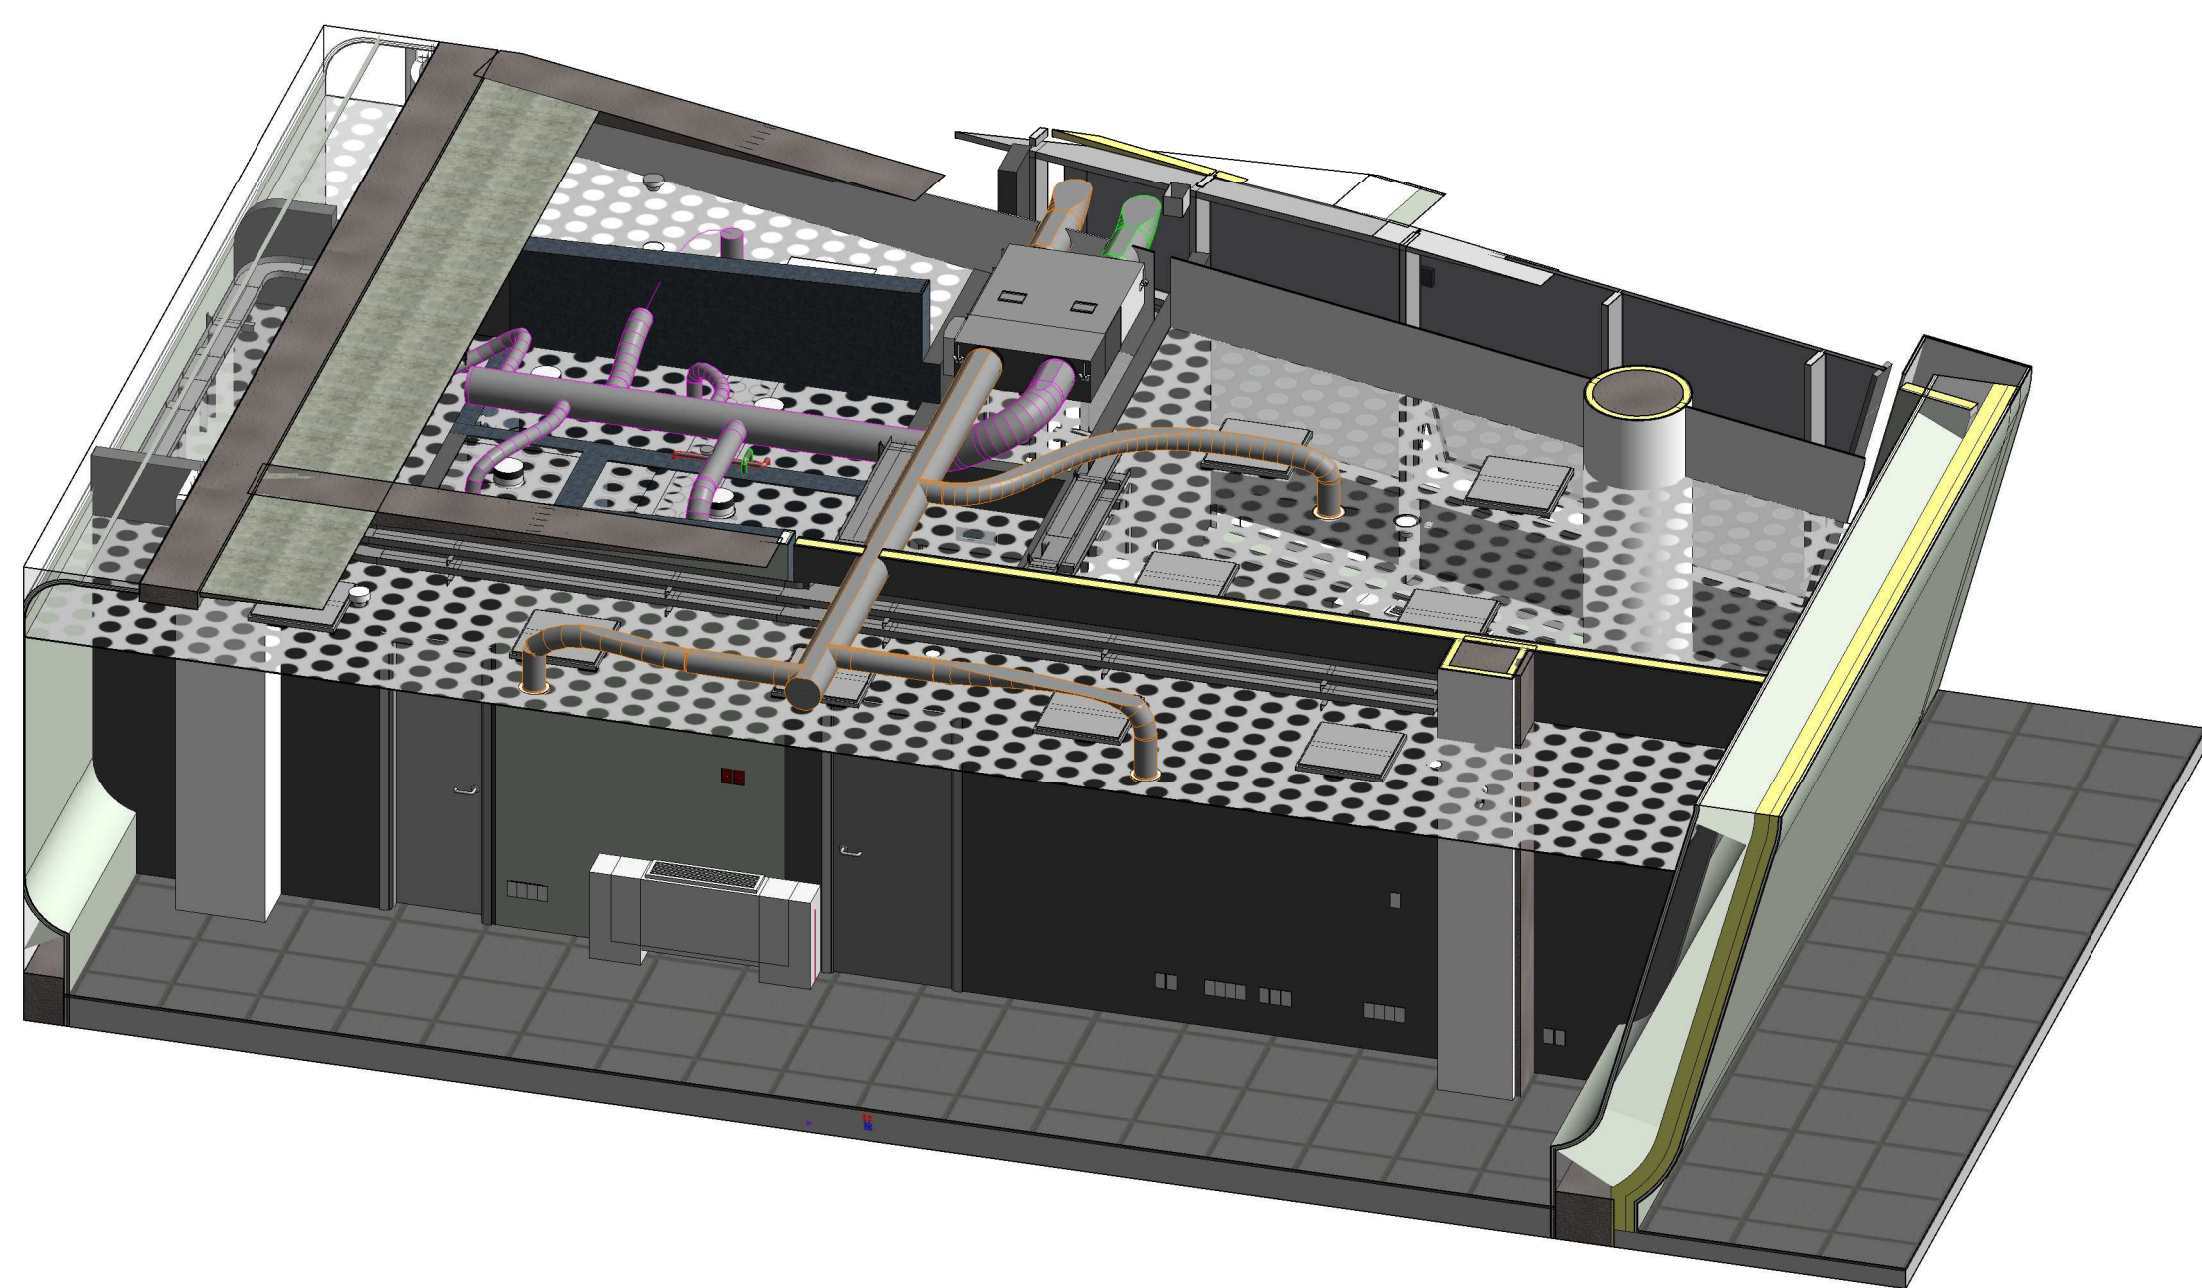


K-Plan

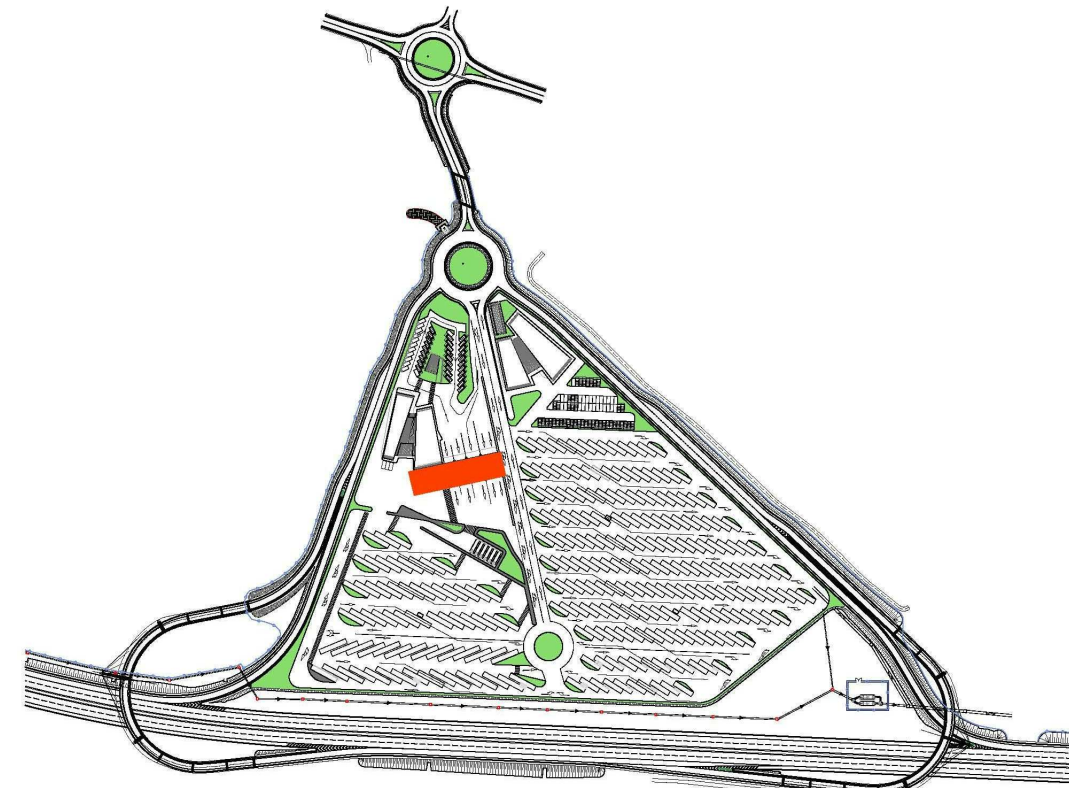

Sezione B-B

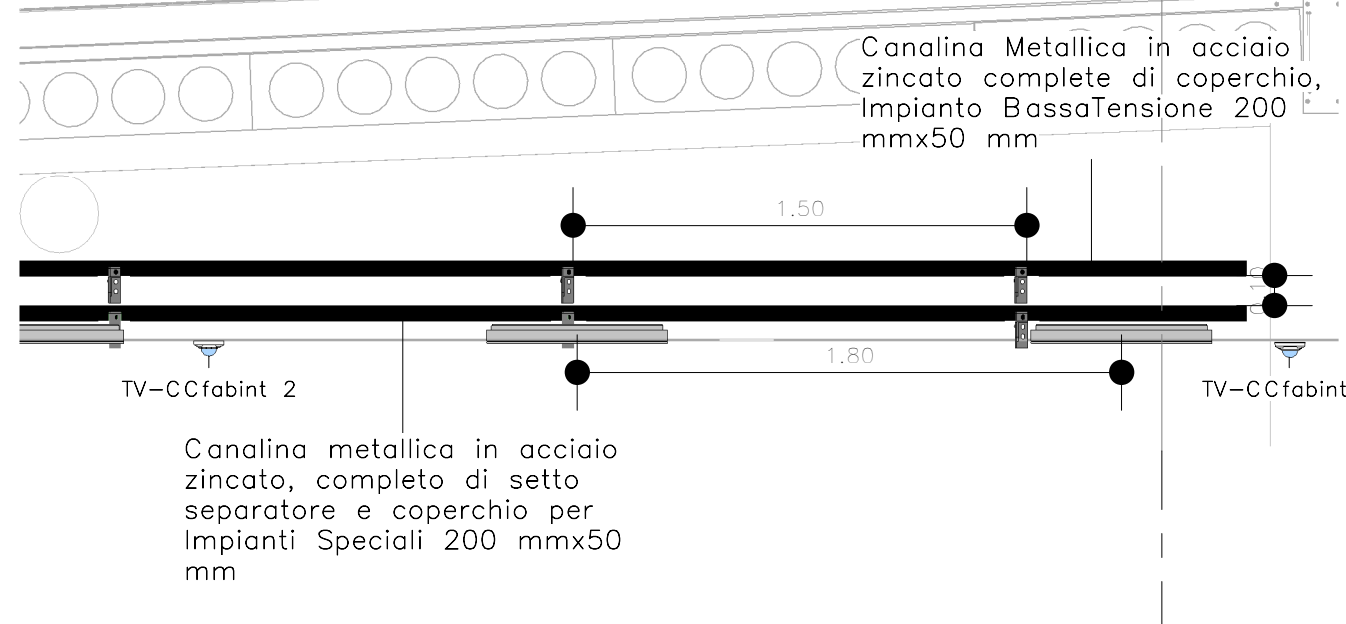

Riempimento canalina metallica impianto FV

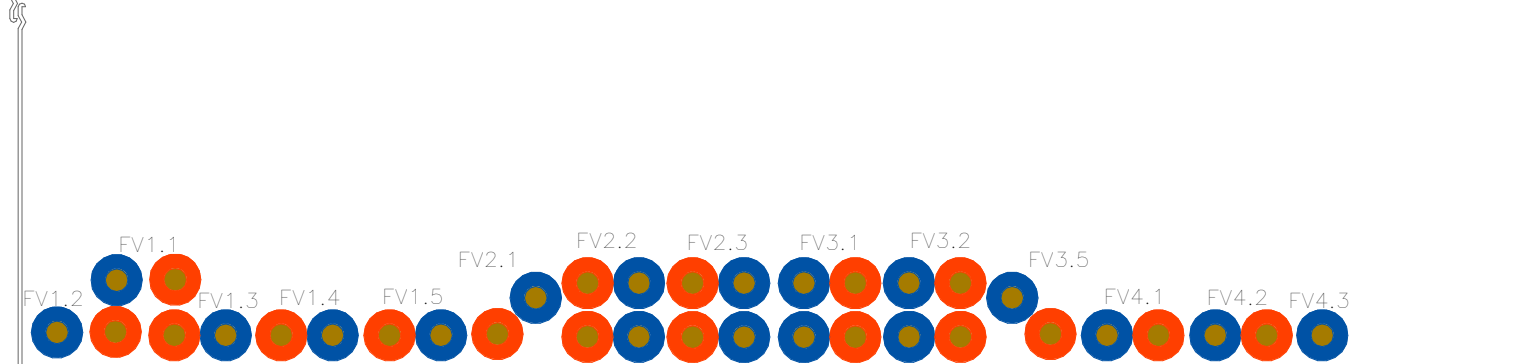

NUOVA LINEA TORINO LIONE - NOUVELLE LIGNE LYON TURIN
PARTE COMUNE ITALO-FRANCESE - PARTIE COMMUNE FRANCO-ITALIENNE

LOTTO COSTRUTTIVO 1 / LOT DE CONSTRUCTION 1
CANTIERE OPERATIVO 02C CHANTIER DE CONSTRUCTION 02C
RILocalizzazione DELL'AUTOPORTO DI SUSÀ
DEPLACEMENT DE L'AUTOPORTO DE SUSE
PROGETTO ESECUTIVO - ETUDES D'EXECUTION
CUP C11305000030001 - CIG 682325367F

IMPIANTI FABBRICATI
F.M. E ILLUMINAZIONE
Lay-out canaline metalliche pensilina e fabbricato
CASSA e CARBURANTE

Indice	Data (Data)	Multimediale (Multimediale)	Descrizione (Description)	Autore (Author)	Verificatore (Verifier)	Approvatore (Approver)
1	09/03/2017	Prima emissione Primo progetto	A. TESSARI (1)	A. LUDOVICO (MAGNET ENG)	C. GIOVARETTI (MAGNET ENG)	
2	10/03/2017	Revisione a seguito commento TET Revisione alla data contrattoria TET	A. TESSARI (1)	A. LUDOVICO (MAGNET ENG)	C. GIOVARETTI (MAGNET ENG)	
3	30/04/2018	Riscontro cantiera verifica Riba Check	A. TESSARI (MAGNET ENG)	A. LUDOVICO (MAGNET ENG)	C. GIOVARETTI (MAGNET ENG)	

102CC16167IEA205

E I L P L 2 2 0 9 B





SCALA / ÉCHELLE

1:100

1:100

1:100

102 TET MAGNET ENG 2018

102 TET MAGNET ENG 2018