Lay-out Illuminazione e Forza Motrice Casse e Carburante

1 : 50

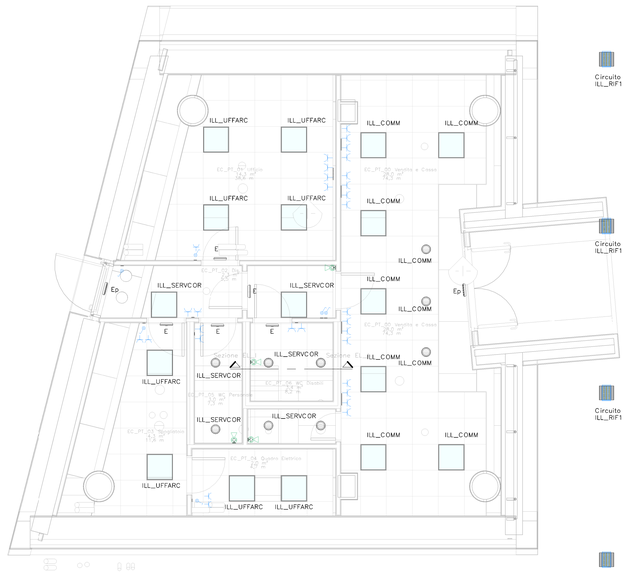

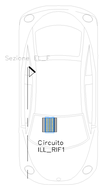

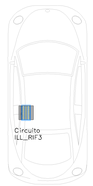

Circuito ILL_RIF1 | Circuito ILL_RIF2 | Circuito ILL_RIF3 | Circuito ILL_RIF4

Vista 3D Derivazione per Impianto Illuminazione

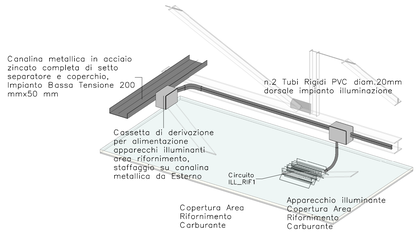

EL_Sezione EL_I

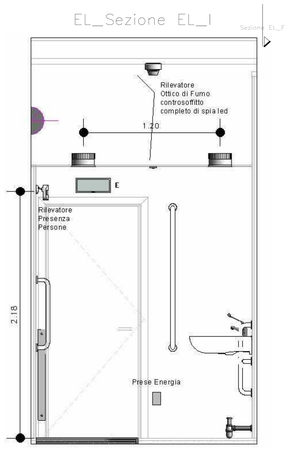

Sezione EL_F

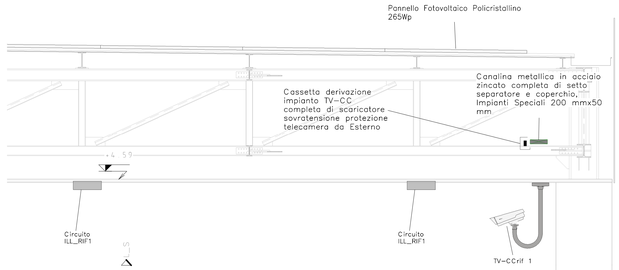

Legenda Illuminazione

	APPARECCHIO ILLUMINANTE INDUSTRIALE A LED, POTENZA TOTALE 104W, ARMATURA IN PRESSOFUSIONE DI ALLUMINIO SATINATO CON SCANALATURE DI DISSIPAZIONE, RIFRATTORE IN POLIMETILMETACRILATO TRASPARENTE CON COPERTURA AGGIUNTIVA IN VETRO, FLUSSO LUMINOSO APPARECCHIO: 12420lm, EFFICIENZA APPARECCHIO 119lm/W, RESA CROMATICA Ra>80, TEMPERATURA DI COLORE 4000K, SISTEMA OTTICO CHIUSO CON LENTI AD ALTA EFFICIENZA, APPARECCHIO AD EMISSIONE SIMMETRICA A FASCIO LARGO DI FORMA QUADRATA, UGR<22, CLASSE DI ISOLAMENTO I, IP65, TEMPERATURA AMBIENTE -40°C÷+55°C, PESO 6Kg, COMPLETO DI ACCESSORI PER IL MONTAGGIO SU LAMIERA GRECATA PENSILINA ED SUPPORTI DI FISSAGGIO RESISTENTI AD EVENTI SISMICI
	APPARECCHIO ILLUMINANTE A LED, INSTALLAZIONE DA INCASSO A SOFFITTO MODULARE 600x600mm, POTENZA TOTALE 35W CON OTTICA A MICRORAMPO, FLUSSO LUMINOSO APPARECCHIO: 3770lm, EFFICIENZA APPARECCHIO: 126lm/W, RESA CROMATICA Ra>80, TEMPERATURA DI COLORE 4000K, UGR<19, RIFRATTORE POLIMETACRILATO E ARMATURA IN LAMIERA D'ACCIAIO VERNICIATO, COMPLETO DI SUPPORTO A SOFFITTO RESISTENTE AD EVENTI SISMICI
	APPARECCHIO ILLUMINANTE A LED, INSTALLAZIONE DA INCASSO, POTENZA APPARECCHIO 16W, RESA CROMATICA Ra>90, TEMPERATURA DI COLORE 4000K, FLUSSO LUMINOSO APPARECCHIO: 1560lm, EFFICIENZA APPARECCHIO: 98lm/W, DISTRIBUZIONE SIMMETRICA A FASCIO LARGO, UGR<19, ALIMENTAZIONE 230Vac, FORO SOFFITTO 150mm, PROF.INCASSO 115mm, COMPLETO DI: -ACCESSORIO VETRO DECORATIVO TRASPARENTE CON SATINATURA CENTRALE PER RIFLESSI IGNOTI, -ACCESSORIO DI FISSAGGIO A SOFFITTO RESISTENTE AD EVENTI SISMICI.
	LAMPADA DI SEGNALAZIONE A LED 2,3W (W eq. 24W), 400lm, SOLO EMERGENZA, IP65, AUTONOMIA 3h, INSTALLAZIONE A PARETE, ALTEZZA DI INSTALLAZIONE MIN 2,2m, COMPLETO DI PITTOGRAMMA COLLEGAMENTO A SISTEMA DI SUPERVISIONE CENTRALIZZATO
	LAMPADA DI EMERGENZA A LED 2,3W (W eq. 24W), 400lm, SOLO EMERGENZA, IP65, AUTONOMIA 3h, INSTALLAZIONE A PARETE, ALTEZZA DI INSTALLAZIONE MIN 2,2m, COLLEGAMENTO A SISTEMA DI SUPERVISIONE CENTRALIZZATO
	RILEVATORE DI PRESENZA PERSONE
	INTERRUTTORE 1P 10A CON UNITA' LED DI SEGNALAZIONE INSTALLAZIONE DA INCASSO, ALTEZZA DI INSTALLAZIONE 110/120cm

Legenda Forza Motrice

	PUNTO PRESA ENERGIA ELETTRICA PRESA 2P+T 16A TIPO UNIVERSALE INSTALLAZIONE AD INCASSO COMPLETA DI PLACCA DI RIFINITURA IN PROGETTO
	PUNTO PRESA ENERGIA ELETTRICA N.2 PRESE 2P+T 16A TIPO UNIVERSALE INSTALLAZIONE AD INCASSO COMPLETA DI PLACCA DI RIFINITURA IN PROGETTO
	PUNTO PRESA ENERGIA ELETTRICA N.4 PRESE 2P+T 16A; -N.1 TIPO UNIVERSALE -N.3 TIPO BYPASSO. INSTALLAZIONE AD INCASSO COMPLETA DI PLACCA DI RIFINITURA IN PROGETTO

K-Plan

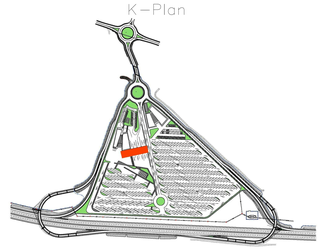

Particolare Apparecchio Illuminante Area Rifornimento

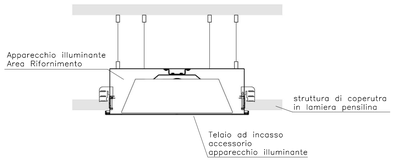

Particolare Supporto Apparecchi Illuminanti

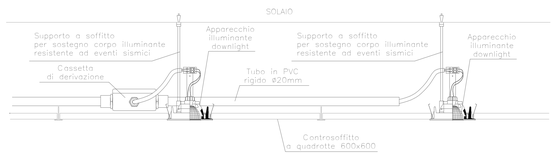

Particolare Supporto Apparecchio Illuminante in Controsoffitto a Quadrotta

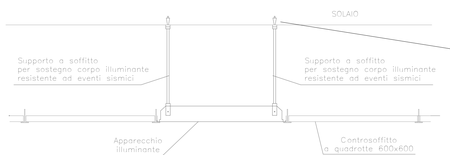

Tassello

Tassello e Cavo in Acciaio di Sostegno

TUNNEL EURALPIN LYON TURIN

SITAF spa

NUOVA LINEA TORINO LIONE - NOUVELLE LIGNE LYON TURIN
PARTE COMUNE ITALO-FRANCESE - PARTIE COMMUNE FRANCO-ITALIENNE

LOTTO COSTRUTTIVO 1 /LOT DE CONSTRUCTION 1
CANTIERE OPERATIVO 02C /CHANTIER DE CONSTRUCTION 02C
RILOCALIZZAZIONE DELL'AUTOPORTO DI SUSA
DEPLACEMENT DE L'AUTOPORTO DE SUSE
PROGETTO ESECUTIVO - ETUDES D'EXECUTION
CUP C11J05000030001 - CIG 682325367F

IMPIANTI FABBRICATI

F.M. E ILLUMINAZIONE
Lay-out illuminazione e forza motrice
CASSE e CARBURANTE

Indice	Data / Date	Modificazioni / Modifiche	Eseguito da / Exécuté par	Verificato da / Contrôlé par	Autorizzato da / Autorisé par
0	30/04/2017	Prima emissione Première diffusion	A.TESSARI ( )	A.LOVISOLO (MUSINET ENG.)	C.GIOVANNETTI (MUSINET ENG.)
A	31/08/2017	Revisione a seguito commenti TELT Révision suite aux commentaires TELT	A.TESSARI ( )	A.LOVISOLO (MUSINET ENG.)	C.GIOVANNETTI (MUSINET ENG.)
B	30/04/2018	Recepimento istruttoria validazione RINA Check	A.BIANCHI (MUSINET ENG.)	A.LOVISOLO (MUSINET ENG.)	L.BARBERIS (MUSINET ENG.)

Lot. Cod. Lot Cod.	Cantiere operativo / Chantier de construction	Contratto/Contrat	Gruppo/Groupe	Tratto / Partie	Parte d'opera / Ouvrage
1	02C	C16167	IEA2O5		

Fase / Phase	Tipo documento / Type de document	Oggetto / Objet	Numero documento / Numéro de document	Indice / Index
E	IL	PL	2210	B

INTEGRAZIONE PRESTAZIONI SPECIALISTICHE/ INTÉGRATION SPÉCIALISTE
Dott. Ing. Andrea LOVISOLO
Albo di Torino
N° 5137/ S

SCALA / ÉCHELLE

IL PROGETTISTA/LE DESIGNER
Dott. Arch. Corrado GIOVANNETTI
Albo di Torino
N° 3736

L'APPALTATORE/L ENTREPRENEUR

IL DIRETTORE DEI LAVORI/LE MAITRE D'OEUVRE

TELT sas, Savoie Technolac, Méditerranée Technolac
10 allée du Lac de Constance - CS 70 242 - 73375 Le Bourget du Lac Cedex - France
Tél. +33 4 79 68 89 00 - Fax +33 4 79 68 89 01
RCS Chambéry 848 984 962 - TVA FR 24848984962
Propriété TELT sous toutes réserves - Propriété SITAF S.p.A. réservé

SITAF S.p.A. - Traforo del Fréjus - 10059 - Susa (TO)
Tel. +39 0122 621.211 - Fax +39 0122 622.336
C.F. e P.IVA 00513170019
Proprietà SITAF S.p.A. riservata - Propriété SITAF S.p.A. réservé

CODE FILE: **NEA2 O 0 E IL PL 2210 B**