Lay-out Canaline Metalliche e Tubazioni – Pianta Piano Terreno
1 : 100

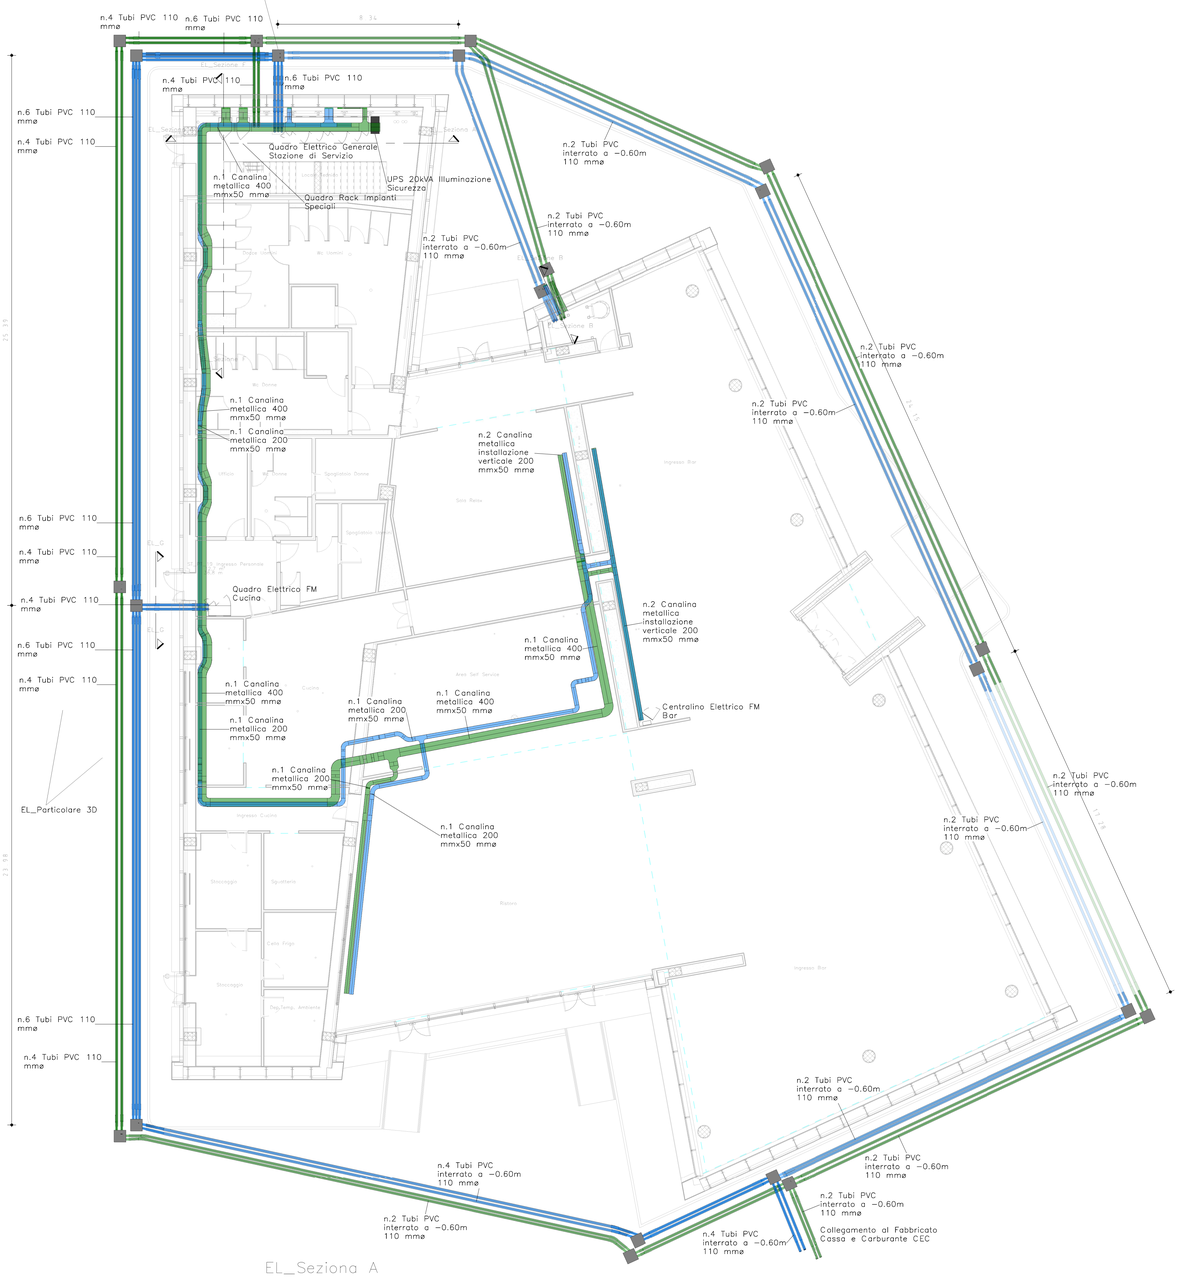

Lay-out Canaline Metalliche – Pianta Piano Primo
1 : 100

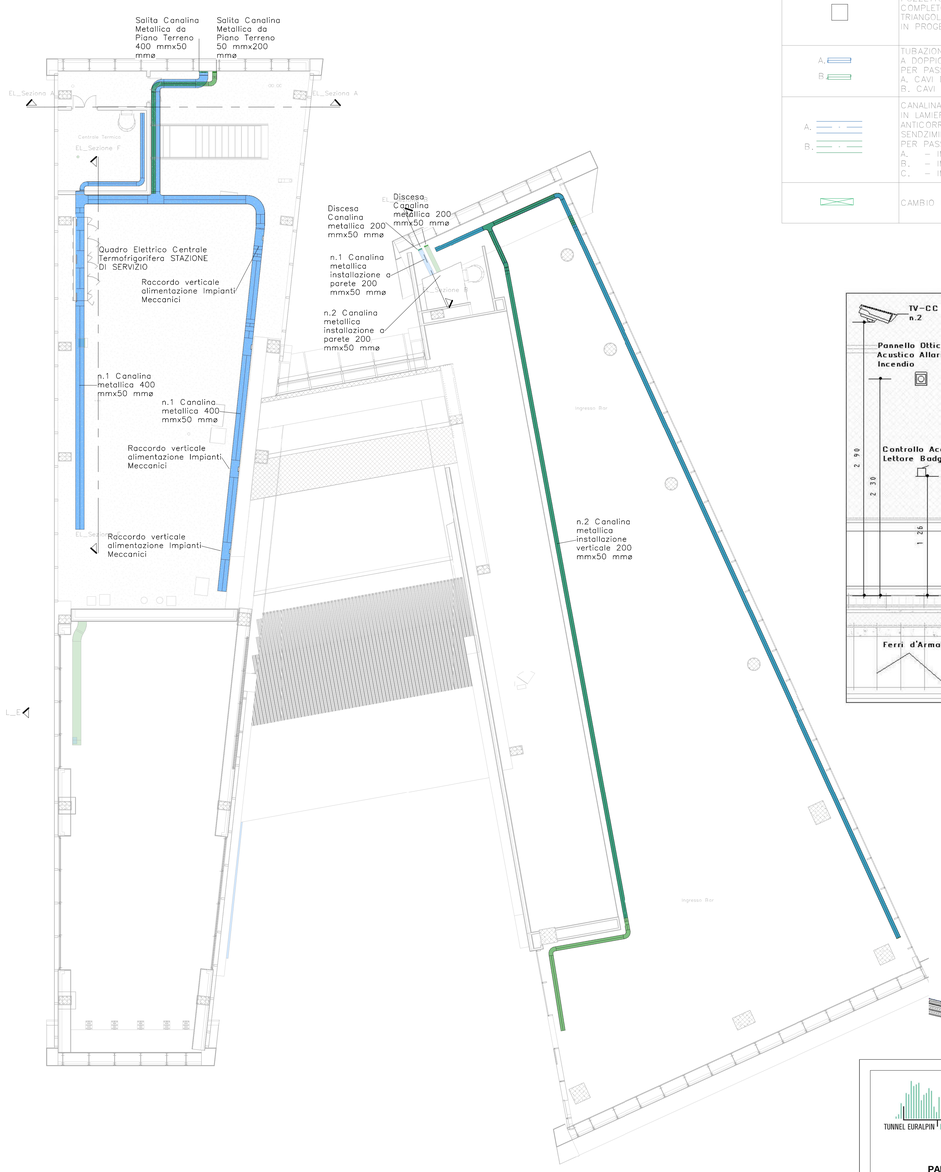

Legenda

	POZZETTO IN CLS, DIM.LUCE 500x500mm, PROF. 800mm, COMPLETO DI CHIUSINO A DUE SEMICOPERCHI TRIANGOLARI INCERNIERATI, D400, CLASSE DI ROTTURA >400kN, IN PROGETTO
A. B.	TUBAZIONE IN PVC FLESSIBILE CORRUGATO A DOPPIO STRATO ø110mm, IN PROGETTO PER PASSAGGIO: A. CAVI DI ENERGIA B. CAVI F.O. E IMP.SPECIALI
A. B.	CANALINA METALLICA IN ACCIAIO ZINCATO, IN LAMIERA STAMPATA LAVORATA CON UN TRATTAMENTO ANTICORROSIONE OTTENUTE MEDIANTE ZINCATURA CON PROCEDIMENTO SENDZIMIR, DIM.200x50mm, IN PROGETTO PER PASSAGGIO: A. – IMPIANTO ENERGIA BT B. – IMPIANTI FO/SPECIALI C. – IMPIANTO FOTOVOLTAICO
	CAMBIO DI QUOTA CANALINA METALLICA

EL_Sezione G

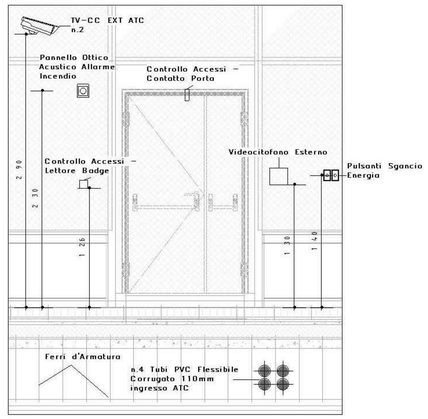

Key-Plan

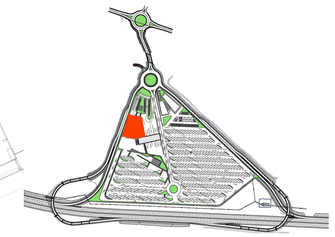

EL_Seziona A
1 : 50

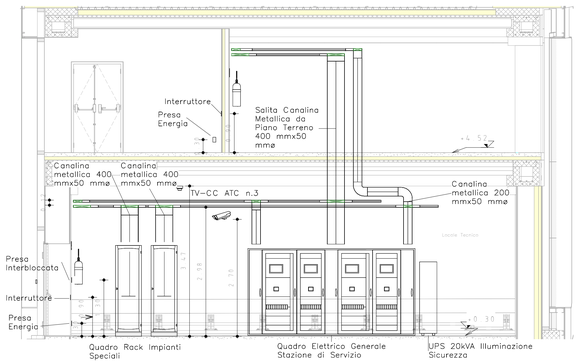

EL_Sezione B
1 : 50

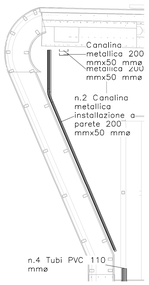

EL_Sezione F
1 : 50

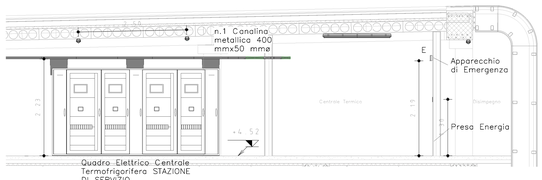

Particolare 3D – Interferenza Cavidotti Elettrici e Impinato IdricoSanitario Scarico

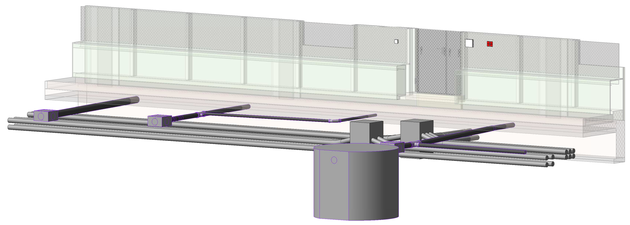

TUNNEL EURALPIN LYON TURIN

SITAF spa

NUOVA LINEA TORINO LIONE - NOUVELLE LIGNE LYON TURIN
PARTE COMUNE ITALO-FRANCESE - PARTIE COMMUNE FRANCO-ITALIENNE

LOTTO COSTRUTTIVO 1 /LOT DE CONSTRUCTION 1
CANTIERE OPERATIVO 02C /CHANTIER DE CONSTRUCTION 02C
RICOLLOCAZIONE DELL'AUTOPORTO DI SUSA
DEPLACEMENT DE L'AUTOPORTO DE SUSE
PROGETTO ESECUTIVO - ETUDES D'EXECUTION
CUP C11J05000030001 - CIG 6823253677F

IMPIANTI FABBRICATI

F.M. E ILLUMINAZIONE
Lay-out canaline metalliche e tubazioni piano terreno e piano primo STAZIONE DI SERVIZIO

Indice	Data / Date	Modifications / Modifiche	Etabli par / Concepté da	Vérifié par / Controllato da	Autorisé par / Autorizzato da
0	30/04/2017	Prima emissione Première diffusion	A.TESSARI ( )	A.LOVISOLO (MUSINET ENG.)	C.GIOVANNETTI (MUSINET ENG.)
A	31/08/2017	Revisione a seguito commenti TELT Révison suite aux commentaires TELT	A.TESSARI ( )	A.LOVISOLO (MUSINET ENG.)	C.GIOVANNETTI (MUSINET ENG.)
B	30/04/2018	Recepimento istruttoria validazione RINA Check	A.BIANCHI (MUSINET ENG.)	A.LOVISOLO (MUSINET ENG.)	L.BARBERIS (MUSINET ENG.)

Lib. Cont. / Lib.Cont.	Cantiere operativo / Chantier de construction	Contractor/Lot/Lot	Opera/Ouvrage	Tipolog. / Typologie	Progr. / Progr.	Tipo documento / Type de document	Oggetto / Objet	Numero documento / Numéro de document	Indice / Indice
1	0 2 C	C 1 6 1 6 7	I E A 2 O 5			E I L	P L	2 2 1 2	B

INTEGRAZIONE PRESTAZIONI SPECIALISTICHE/ INTEGRATION SPECIALISTE
Dott. Ing. Andrea LOVISOLO
ORDINE TORINO
N° 2127 S

SCALA / ÉCHELLE

IL PROGETTISTA/LE DESIGNER
Dott. Arch. Corrado GIOVANNETTI
ORDINE TORINO
N° 2736

L'APPALTATORE/L'ENTREPRENEUR

IL DIRETTORE DEI LAVORI/LE MAÎTRE D'OEUVRE

TUNNEL EURALPIN LYON TURIN
TELT sas - Tunnel Euralpin - Méditerranée Transfrontalier
13 avenue de la de Lanche St Martin - 73010 St Jean-de-Maurienne (France)
Tél. +33 (0) 4 79 68 85 00 - Fax +33 (0) 4 79 68 85 79
www.tunnel-euralpin.com - www.lyon-turin.eu
Propriété TELT Tous droits réservés - Proprietà TELT Tutti i diritti riservati

SITAF spa
SITAF SpA - Traforo del Fréjus - 10 - 10059 Susa - TO - Italia
Tel. +39 (0) 122 711 211 - Fax +39 (0) 122 711 202
C.F. e P.I. IT 00511000016
Proprietà SITAF Tutti i diritti riservati - Propriété SITAF Tous droits réservés

CODIFICHE FILE: **NUO 0 1 0 2 C 1 6 1 6 7 I E A 2 O 5 E I L P L 2 2 1 2 B**