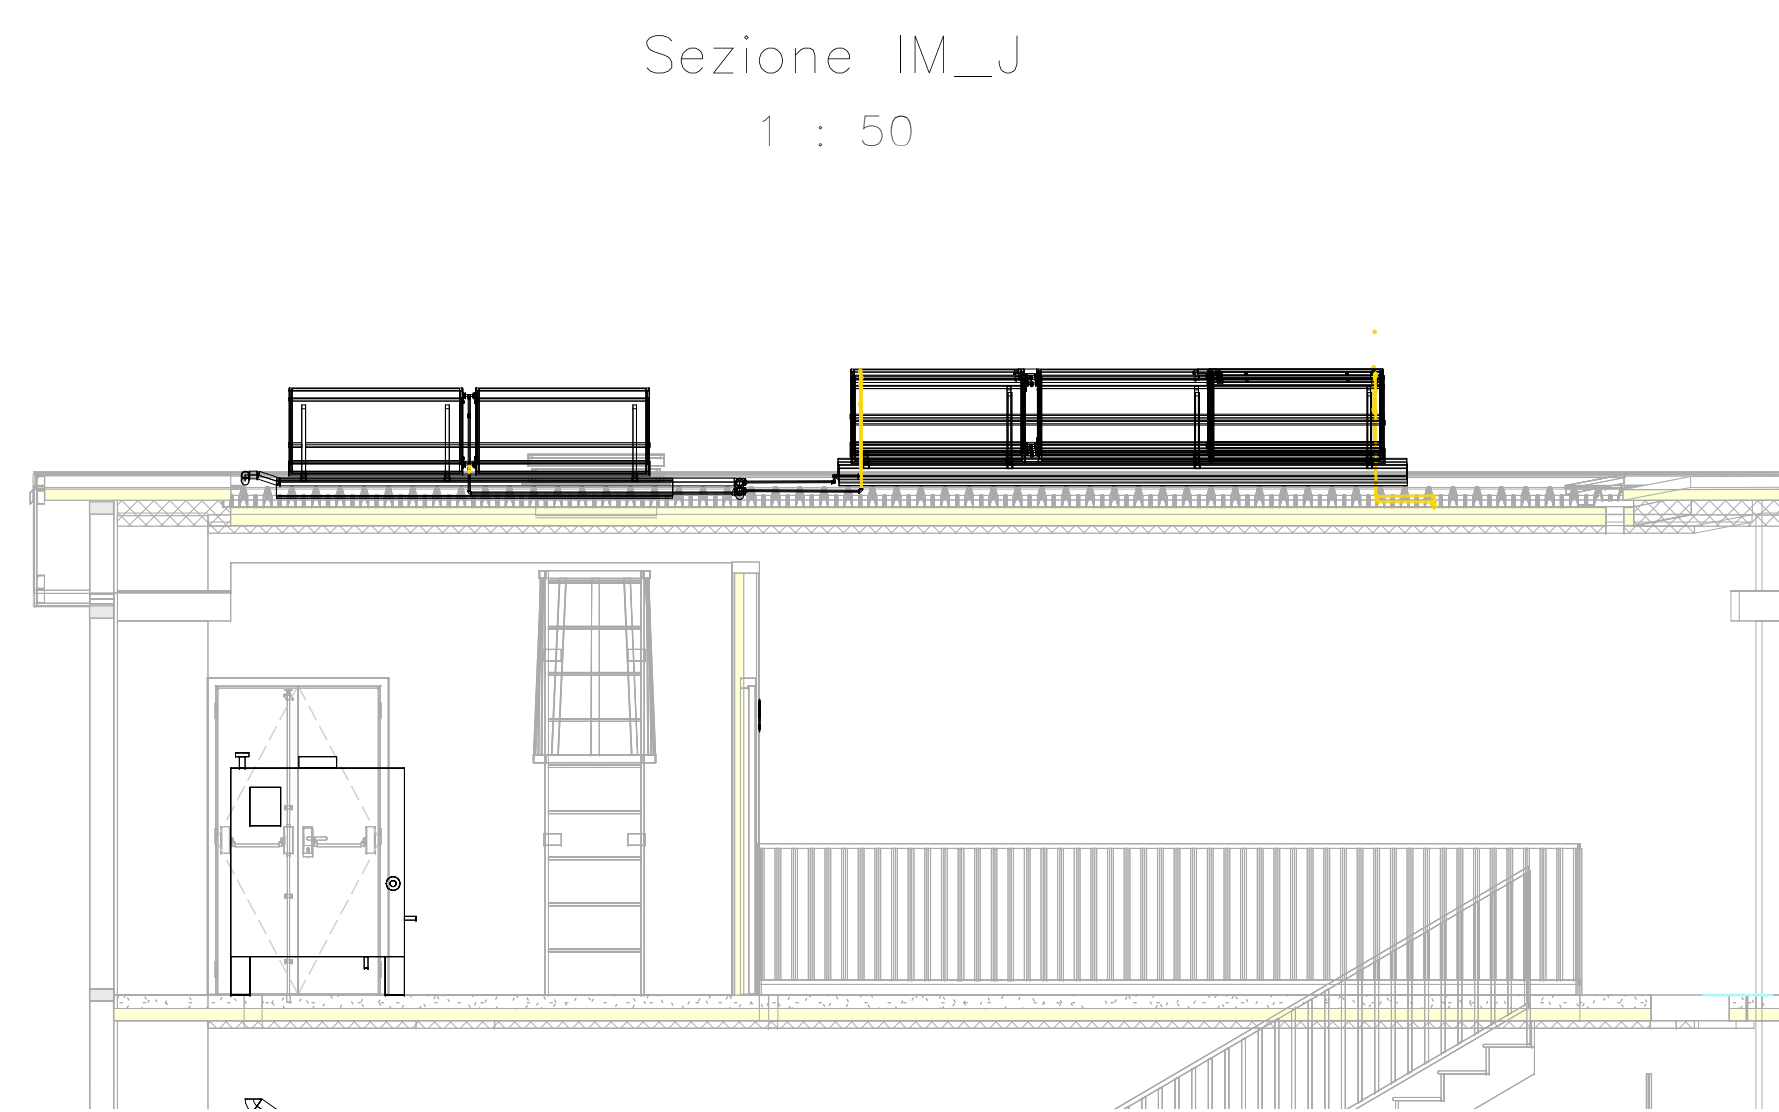


Sezione IM_J
1 : 50

[illegible]