Impianti idricosanitari – Scarico – Piano terreno

1 : 100

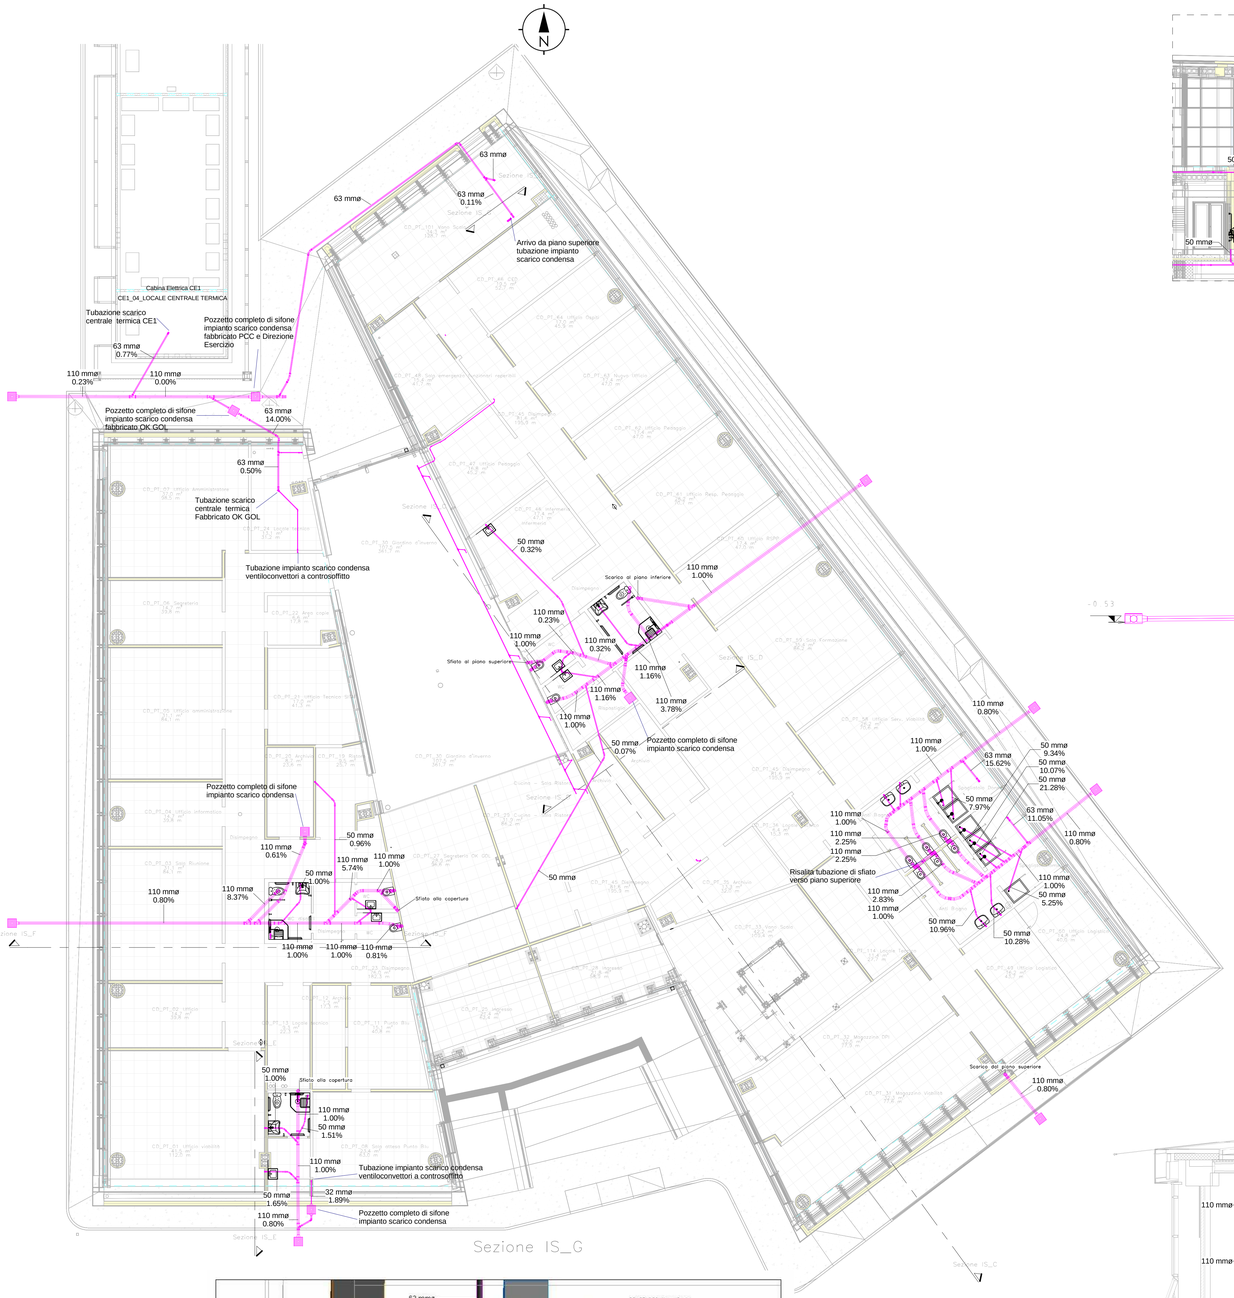

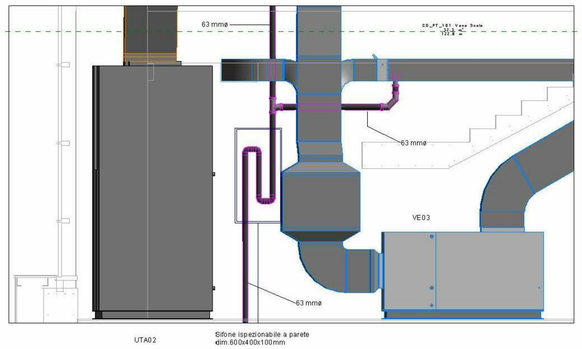

Sezione IS_C – Fabbricato Uffici PCC

1 : 100

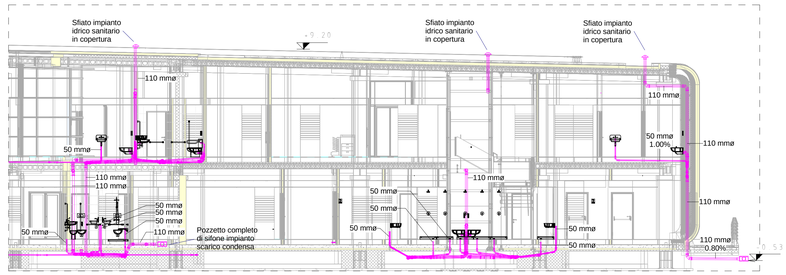

Sezione IS_F Fabbricato OK gol – Piano terreno

1 : 50

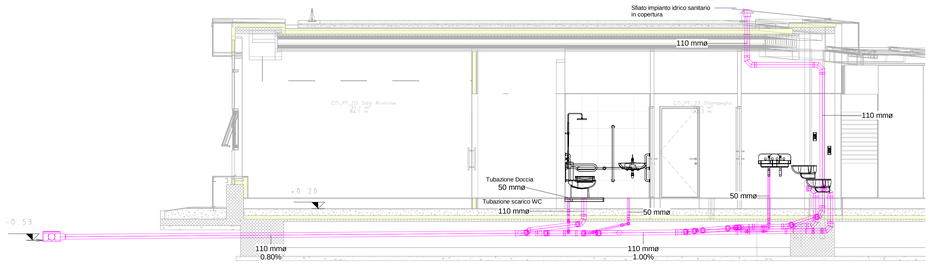

Sezione IS_E Fabbricato OK gol – Piano terreno

1 : 50

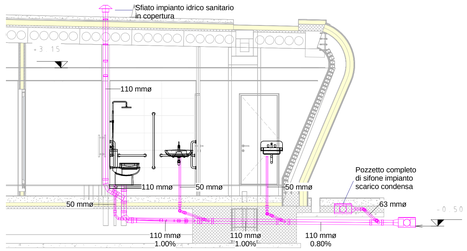

Sezione IS_D – Fabbricato Uffici PCC

1 : 50

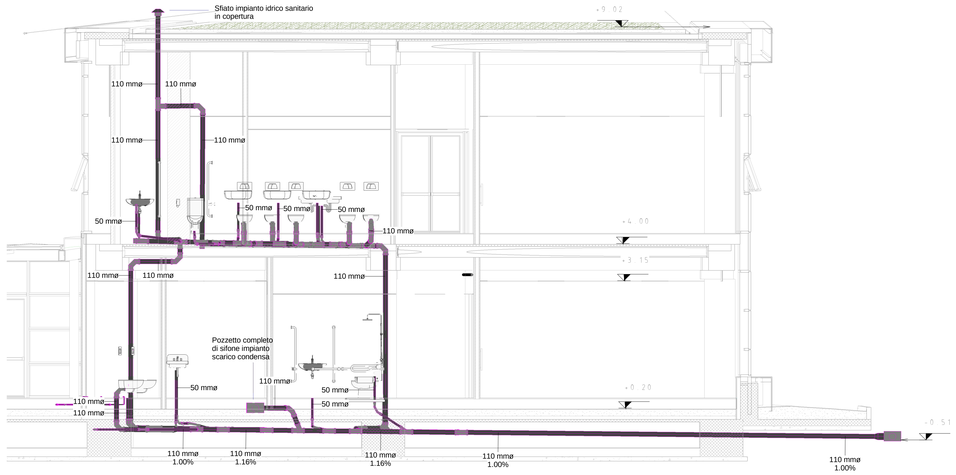

LEGENDA	
	Piletta di scarico sifonata a pavimento, completa di griglia in acciaio inox
	Pozzetto di collegamento con la rete generale di scarico acque reflue
	Tubazione e colonna di scarico acque reflue in polietilene ad alta densita', con giunzioni termosaldate
	Tubazione e colonna di ventilazione rete di scarico acque reflue in polietilene ad alta densita', con giunzioni termosaldate

DIAMETRI TUBAZIONI DI COLLEGAMENTO AI SINGOLI APPARECCHI – SCARICO	
LAVABO, LAVELLO CUCINA, DOCCIA	DN 50
VASO A CASSETTA	DN 110

Key–Plan

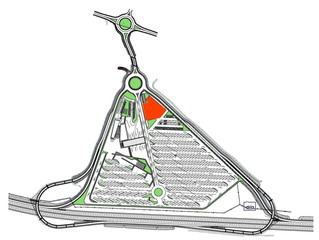

TUNNEL EURALPIN | LYON TURIN

SITAF spa

NUOVA LINEA TORINO LIONE - NOUVELLE LIGNE LYON TURIN
PARTE COMUNE ITALO-FRANCESE - PARTIE COMMUNE FRANCO-ITALIENNE

LOTTO COSTRUTTIVO 1 /LOT DE CONSTRUCTION 1
CANTIERE OPERATIVO 02C /CHANTIER DE CONSTRUCTION 02C
DEPLACEMENT DE L'AUTOPORTO DE SUSE
RILOCALIZZAZIONE DELL'AUTOPORTO DI SUSA
PROGETTO ESECUTIVO - ETUDES D'EXECUTION
CUP C11J05000030001 - CIG 682325367F

IMPIANTI FABBRICATI

IMPIANTI IDRICOSANITARIO E GAS
Impianti idricosanitari - Scarico - Piano terreno
DIREZIONE ESERCIZIO,PCC e OK-GOL

Indice	Data / Date	Modifications / Modifiche	Etabli par / Concepto da	Verifié par / Controlato da	Autorisé par / Autorizzato da
0	30/04/2017	Prima emissione Première diffusion	F.PAUTASSO ( )	A.LOVISOLO (MUSINET ENG.)	C.GIOVANNETTI (MUSINET ENG.)
A	31/08/2017	Revisione a seguito commenti TELT Révision suite aux commentaires TELT	F.PAUTASSO ( )	A.LOVISOLO (MUSINET ENG.)	C.GIOVANNETTI (MUSINET ENG.)
B	30/04/2018	Recepimento istruttoria validazione RINA Check	A.BIANCHI (MUSINET ENG.)	A.LOVISOLO (MUSINET ENG.)	L.BARBERIS (MUSINET ENG.)

Cdr Code	Codice operativo Code opérationnel	Contratto/Lotto Contrat/Lot	Operatore/Unità Opérateur/Unité	Tipo Type	Progr. Progr.	Tipo documento Type de document	Progr. documento Numéro de document	Indice Indice
1	0 2 C C 1 6 1 6 7	I M A 0 0 1		E I	M P L	2 5 0 1		B

INTEGRAZIONE PRESTAZIONI SPECIALISTICHE/ INTEGRATION SPECIALISTE
Dott. Ing. Andrea LOVISOLO
Albo di Torino
N° 11373 S

SCALA / ÉCHELLE

IL PROGETTISTA/LE DESIGNER
Dott. Arch. Corrado GIOVANNETTI
Albo di Torino
N° 2736

L'APPALTATORE/ ENTREPRENEUR

IL DIRETTORE DEI LAVORI/LE MAÎTRE D'OEUVRE

TUNNEL EURALPIN | LYON TURIN
TELT sas - Siège Technique - Bâtiment Nervia
17 place de la Rotonde - Parc de l'Arsenal - 13002 Marseille - Cedex 2 - France
Tél. +33 (0) 4 65 88 00 40 - Fax +33 (0) 4 65 88 00 75
N°CS Marseille 439 090 903 - Tva FR 24439090903
Propriété TELT tous droits réservés - Proprietà TELT tutti diritti riservati

SITAF spa
SITAF - Sede: C.so Matteotti 11 - 10053 Susa (TO) - Italia
Tel. +39 - 0 - 11 - 9 - 12 - 61 - 111 - Fax +39 - 0 - 11 - 9 - 12 - 61 - 222
N°CS Torino 00489190016 - Tva IT 00489190016
Proprietà SITAF Tutti i diritti riservati - Proprietà SITAF Tutti diritti riservati

CODI FILE: **IM40 O 1 E M P L 2501 B**