

1 : 50

Pannello Ottico Acustico Allarme Incendio






Pulsante Allarme Incendio

Pannello Luminoso Gruppo In Funzione

Accesso Cantina sottotetto

[illegible][illegible]

EL_Sezione F
1 : 25

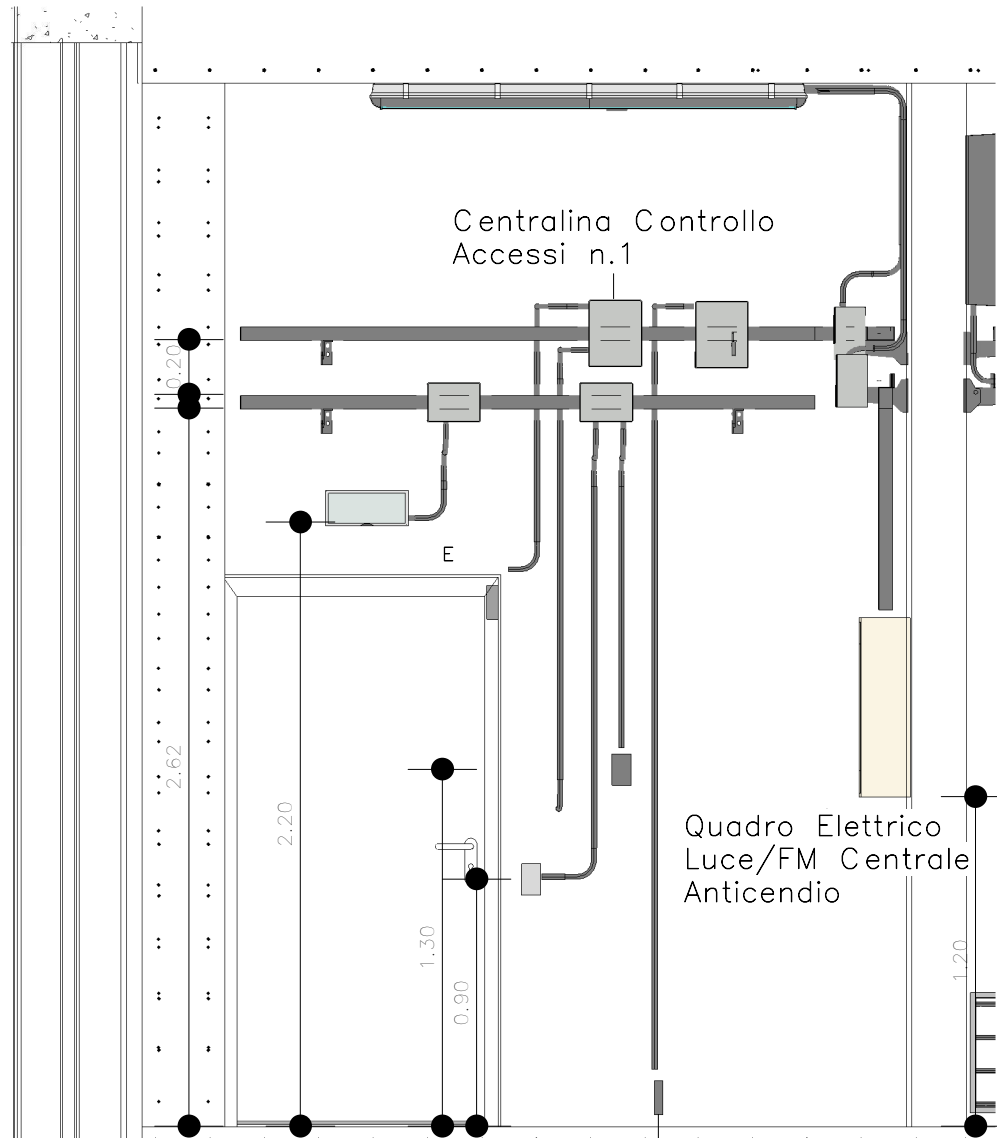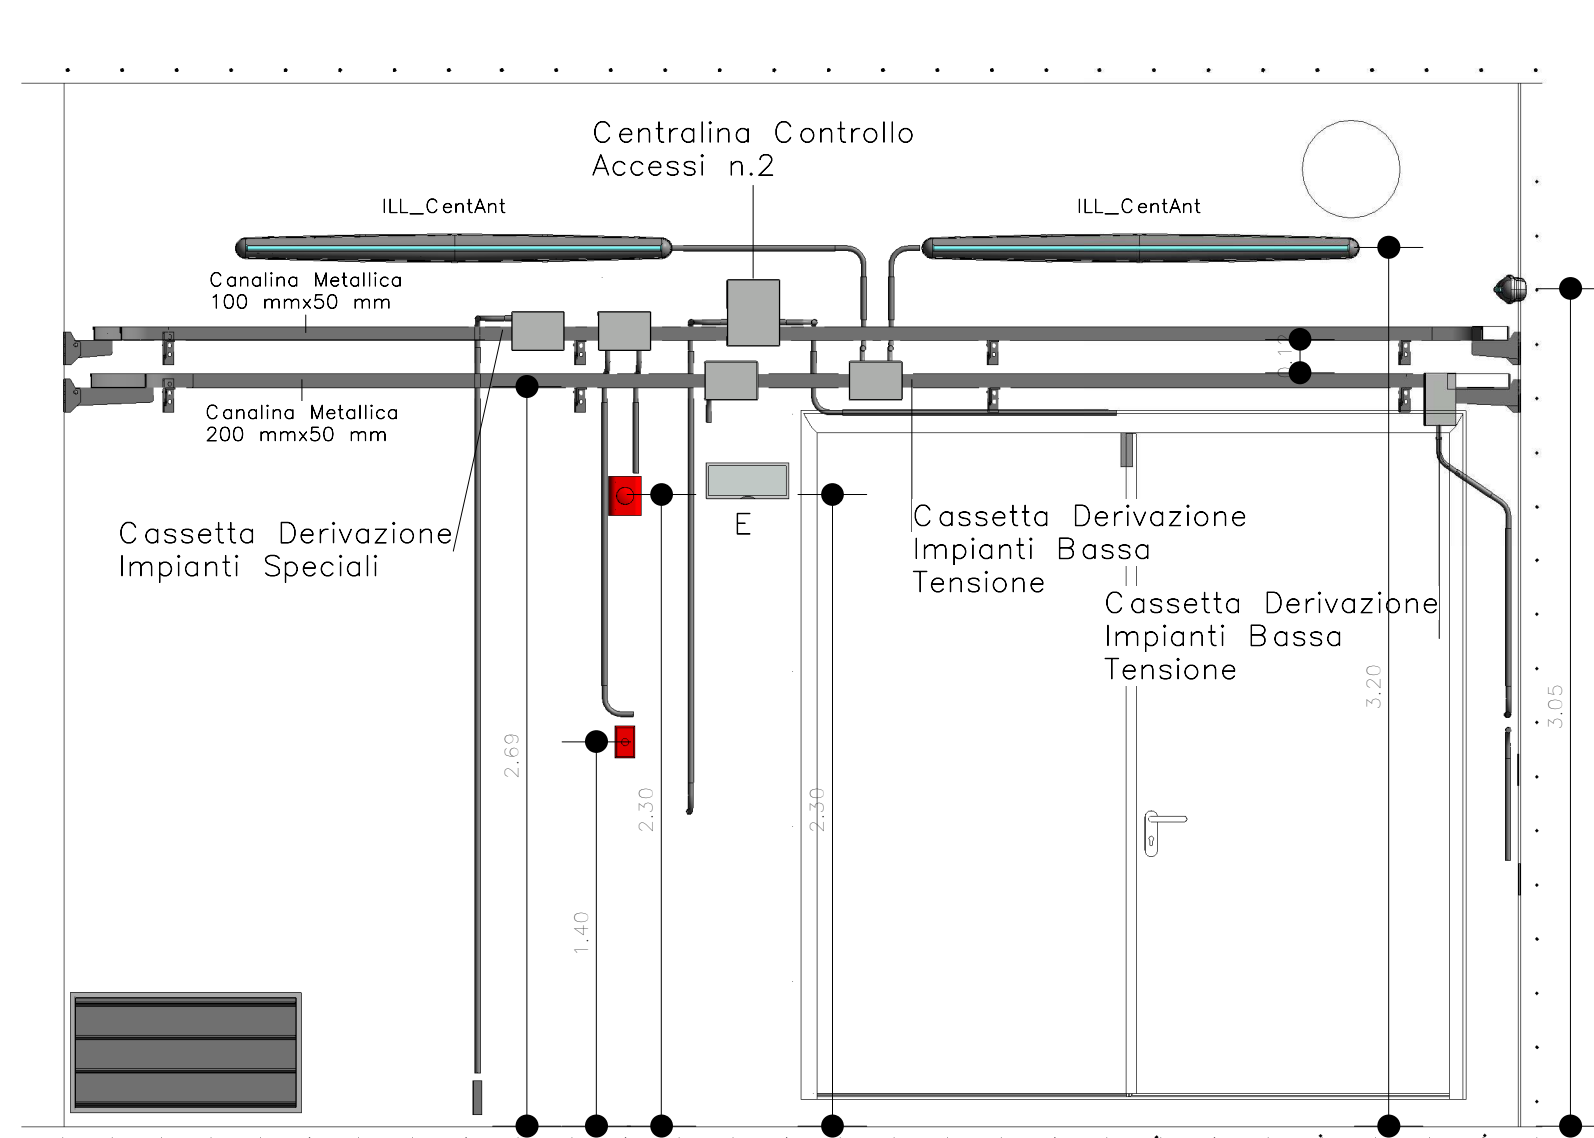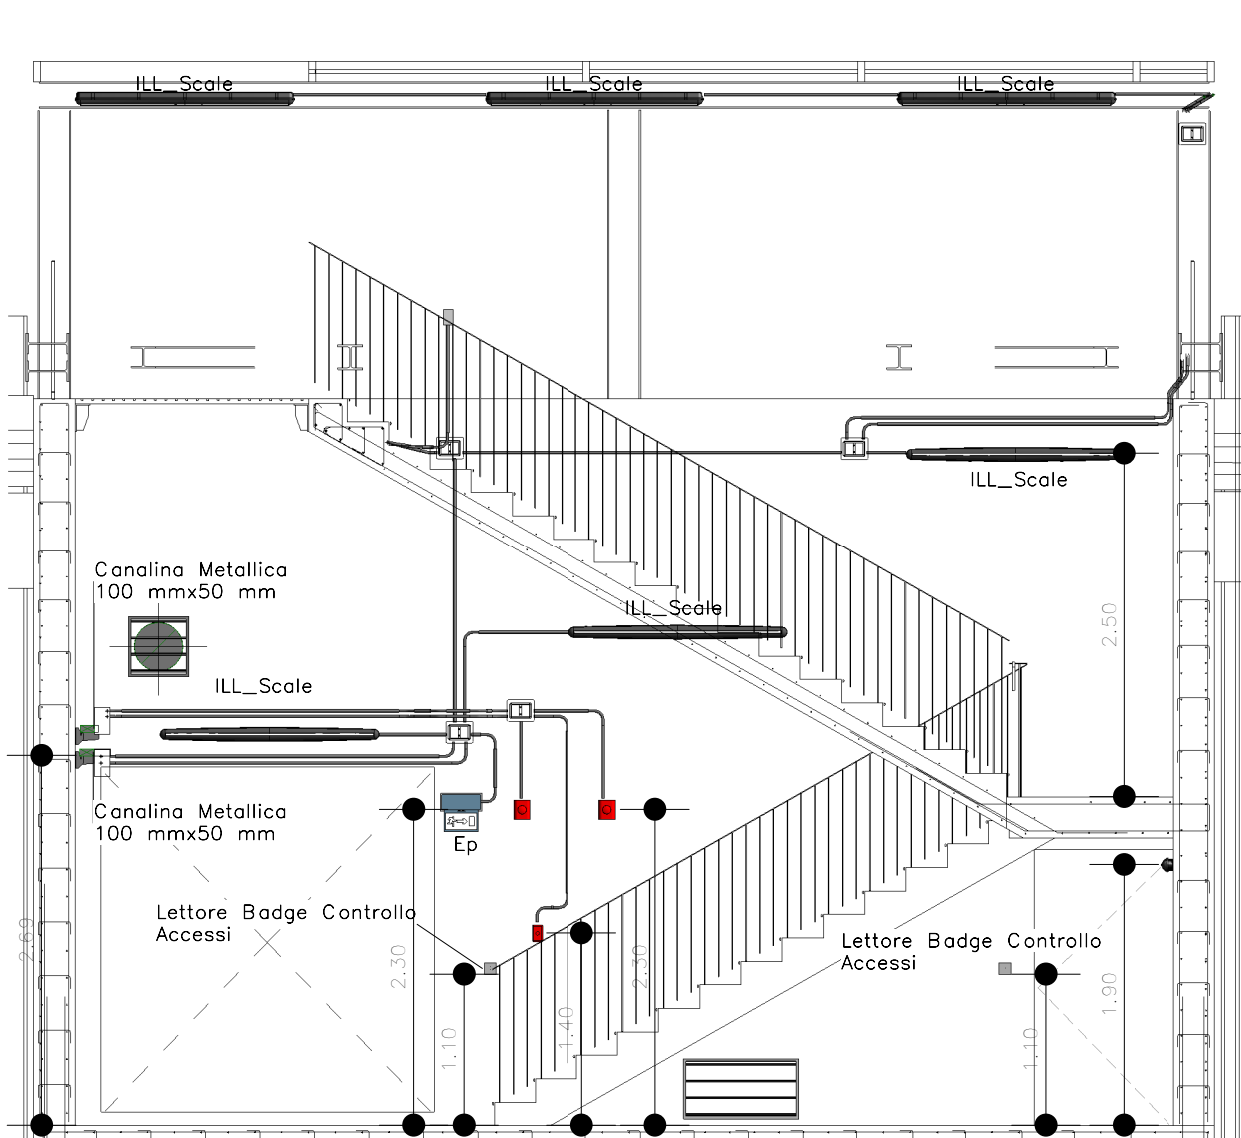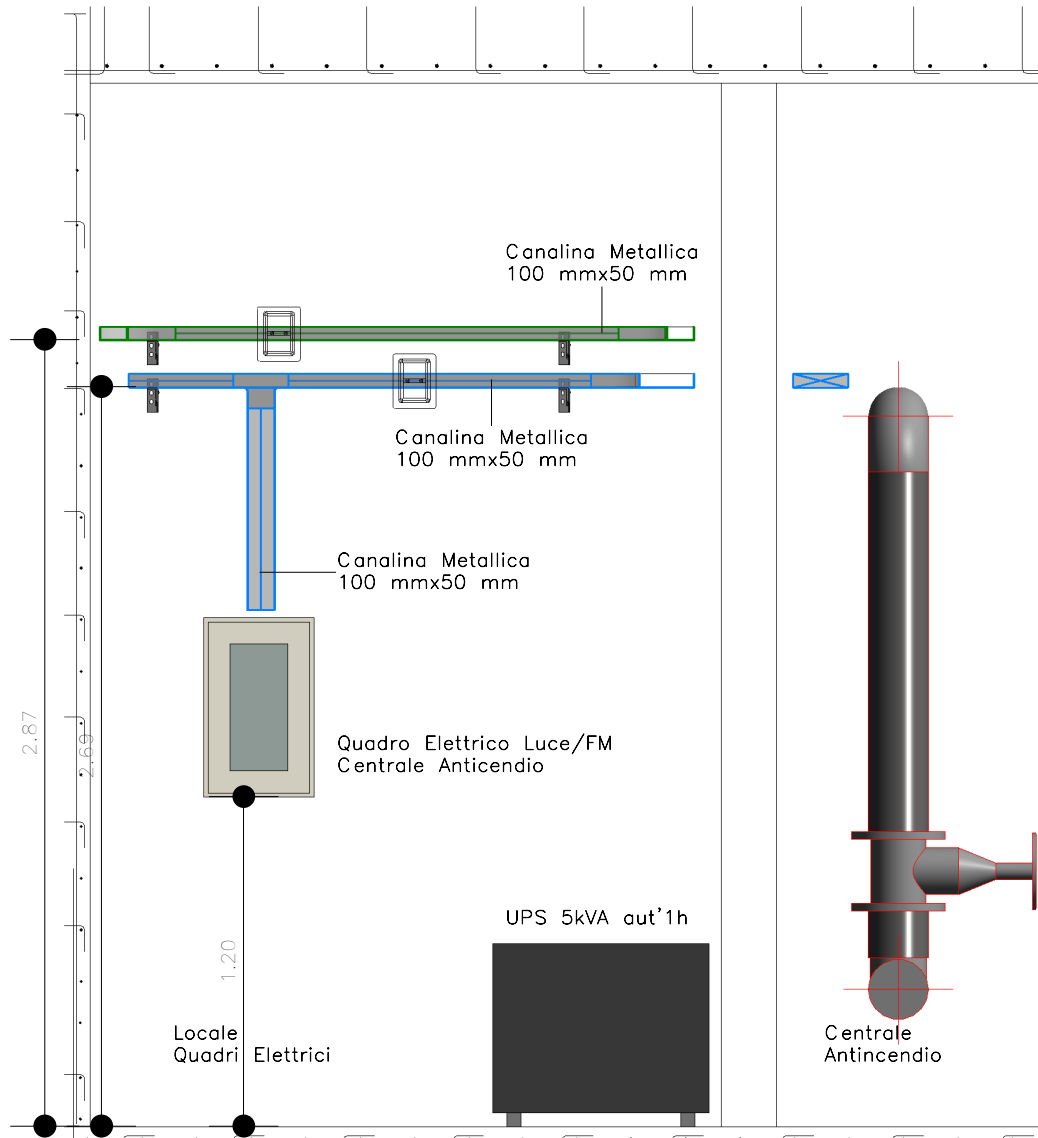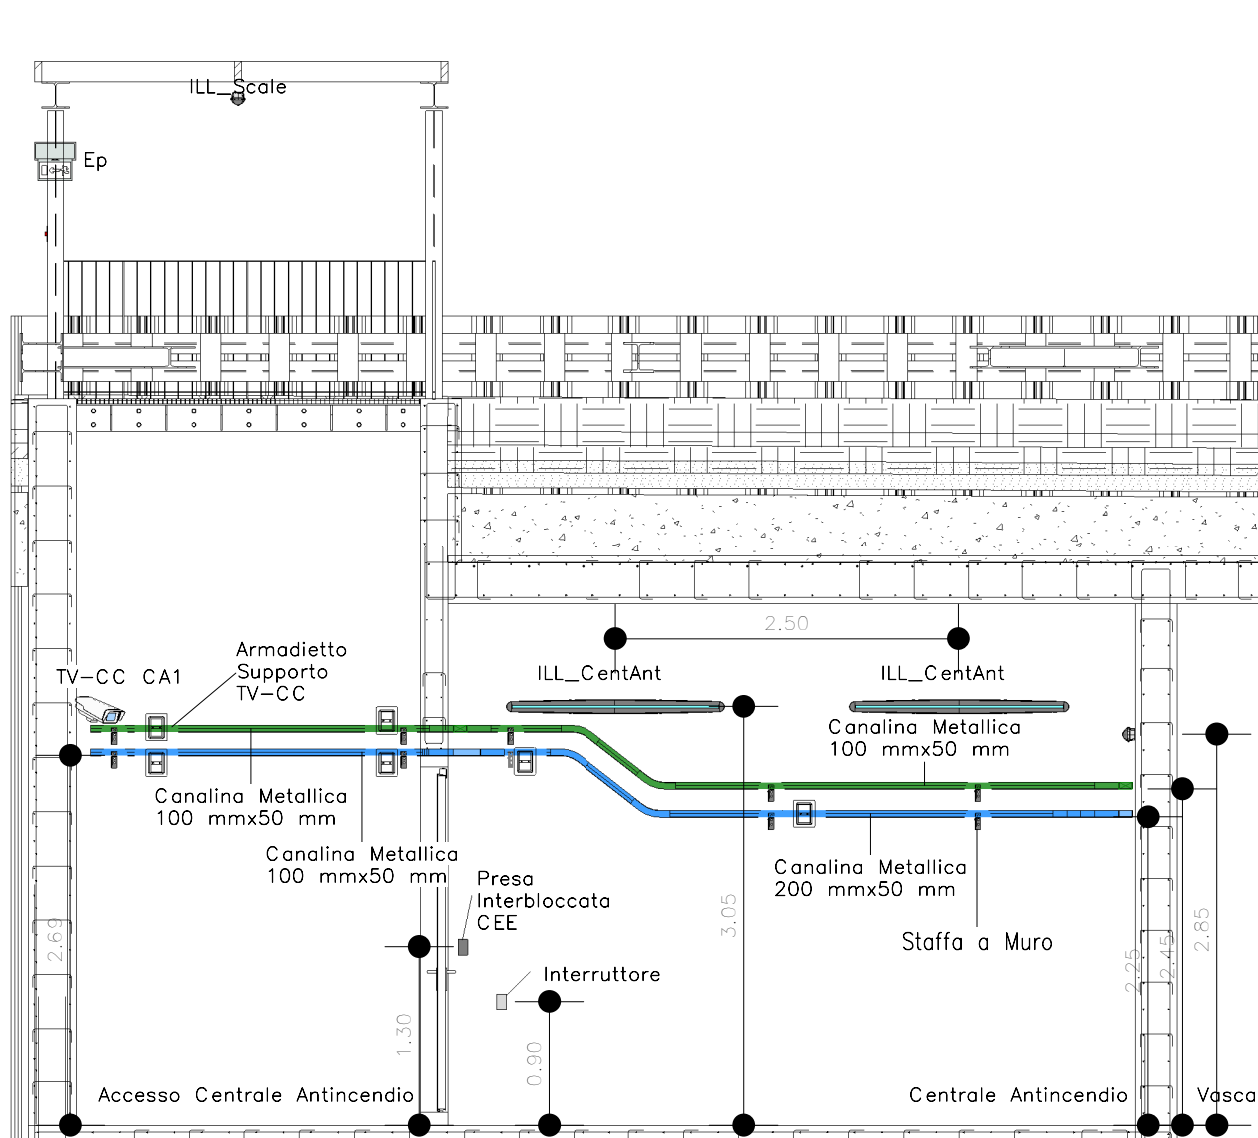



TUNNEL EURALPIN LYON TURIN



SITAF^{spa}

NUOVA LINEA TORINO LIONE - NOUVELLE LIGNE LYON TURIN
PARTE COMUNE ITALO-FRANCESE - PARTIE COMMUNE FRANCO-ITALIENNE

LOTTO COSTRUTTIVO 1 / LOT DE CONSTRUCTION 1
CANTIERE OPERATIVO 02C / CHANTIER DE CONSTRUCTION 02C
RICOLLOCAZIONE DELL'AUTOPORTO DI SUSA
DEPLACEMENT DE L'AUTOPORTO DI SUSA
PROGETTO ESECUTIVO - ETUDES D'EXECUTION
CUP C11J05000030001 - CIG 684235367F

IMPIANTI FABBRICATI
ANTINCENDIO
Lay-out impianti elettrici e impianti speciali
CENTRALE ANTINCENDIO

NOME	Cogn. (Ind)	Modificazioni / Modifica	Data del / Concept ds	Visto per / Controllo ds	Assenti per / Autorizzati ds
0	30062017	Prima emissione Previsione definitiva	A.TESSARI (I)	A.LOVSOLO (MUGNET ENG)	C.GIOVANNETTI (MUGNET ENG)
A	31062017	Revisione a seguito commento TET1 Revisione data sui commenti TET1	A.TESSARI (I)	A.LOVSOLO (MUGNET ENG)	C.GIOVANNETTI (MUGNET ENG)
B	30062018	Progettazione definitiva valutazione Rischio Check	A.BONDI (MUGNET ENG)	A.LOVSOLO (MUGNET ENG)	L.SABBIERI (MUGNET ENG)

1	0	2	C	C	1	6	1	6	7	I	M	A	2	0	0		
Indice										Intervallistica		Approvazione		Visto		Data	

E	I	M	P	L	2	5	5	3	B	
Firma					Data		MSEI		Data	

INTEGRAZIONE PRESTAZIONI SPECIALI/OCD
INTERVENTI DI PROTEZIONE



Ing. Ing. Andrea LOVSOLO
Reg. n. 6250
N° 11175/5

SCALA E'CELLE

A. PROGETTISTA DESIGNER



Ing. Anna CIOVANNETTI
Reg. n. 6250
N° 11175/5





TUNNEL EURALPIN LYON TURIN



SITAF^{spa}



 Pagine 101 / 102 - 103 - 45