




Impianti Antincendio – Piano primo
1 : 100

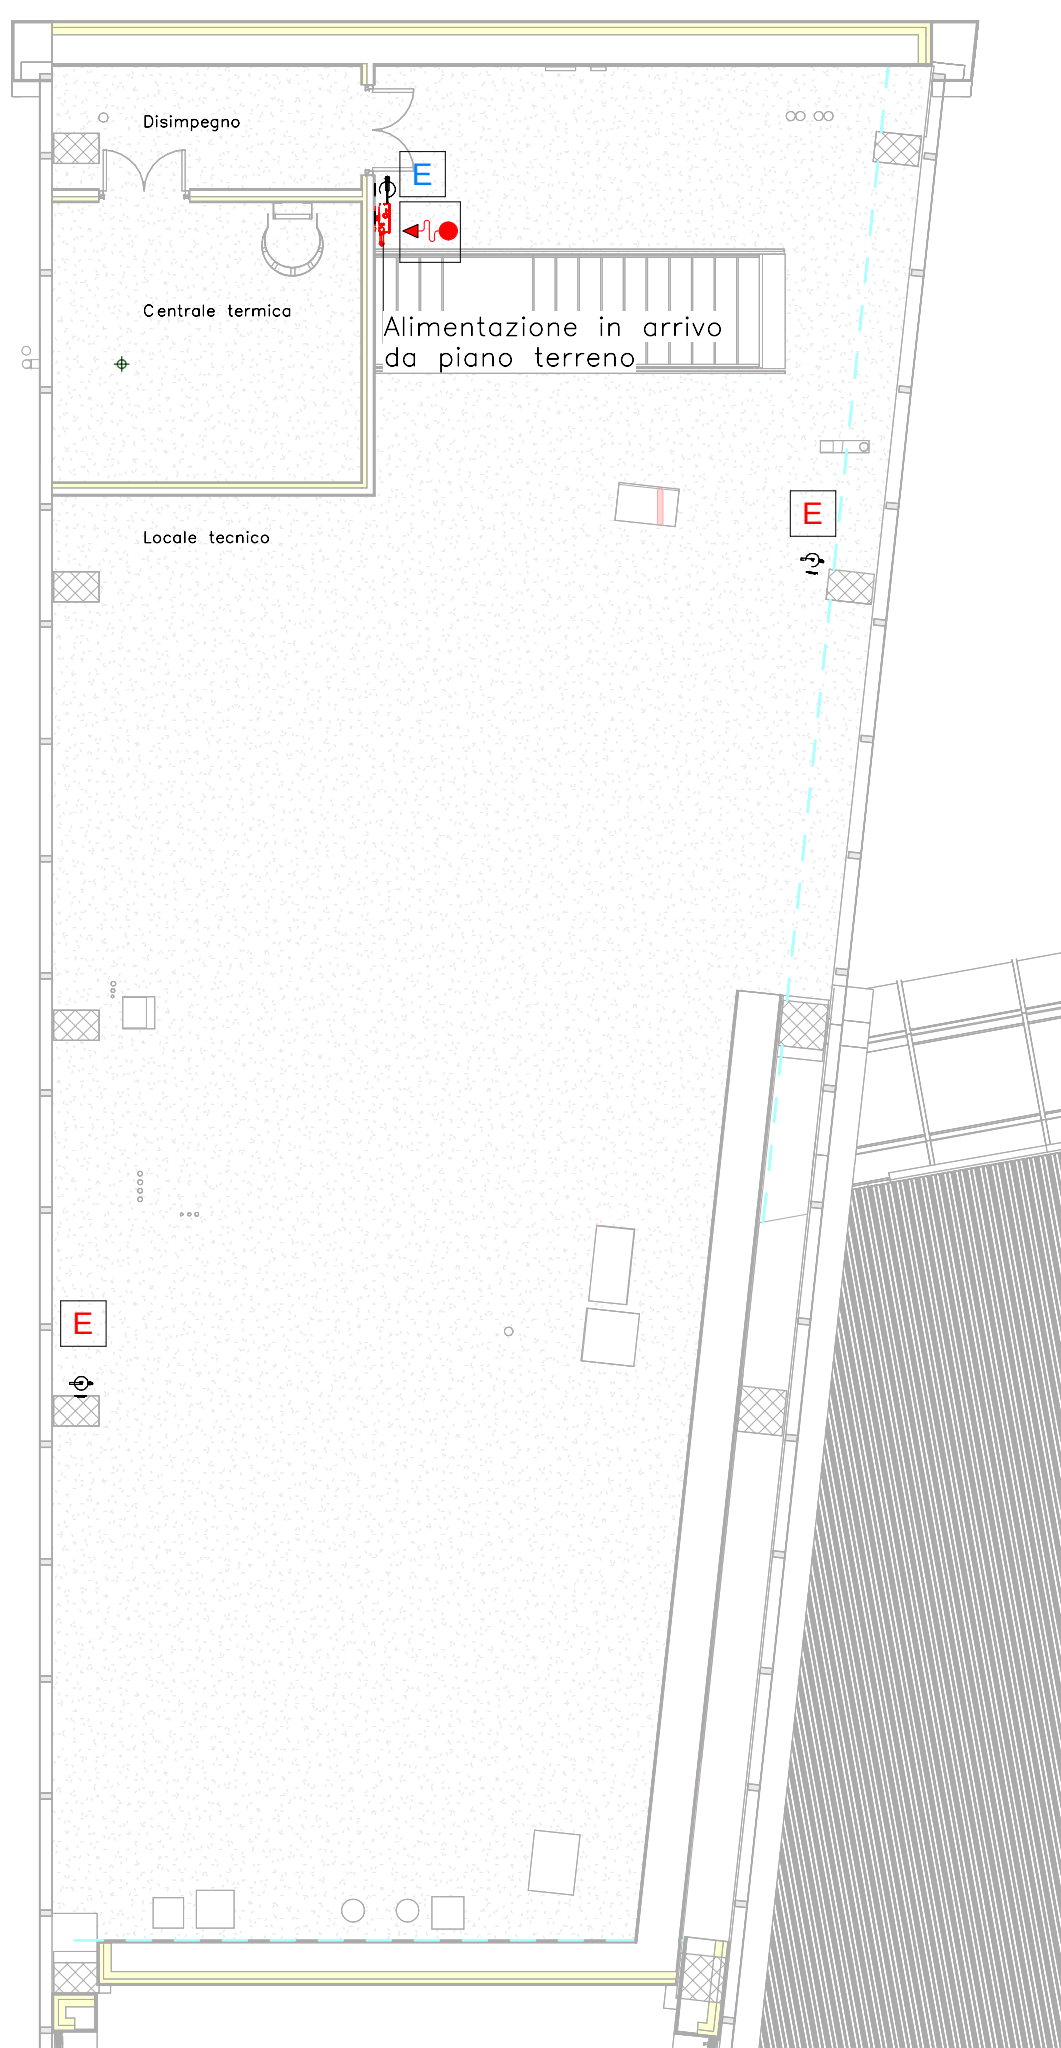


Sezione IM_A1
1 : 100

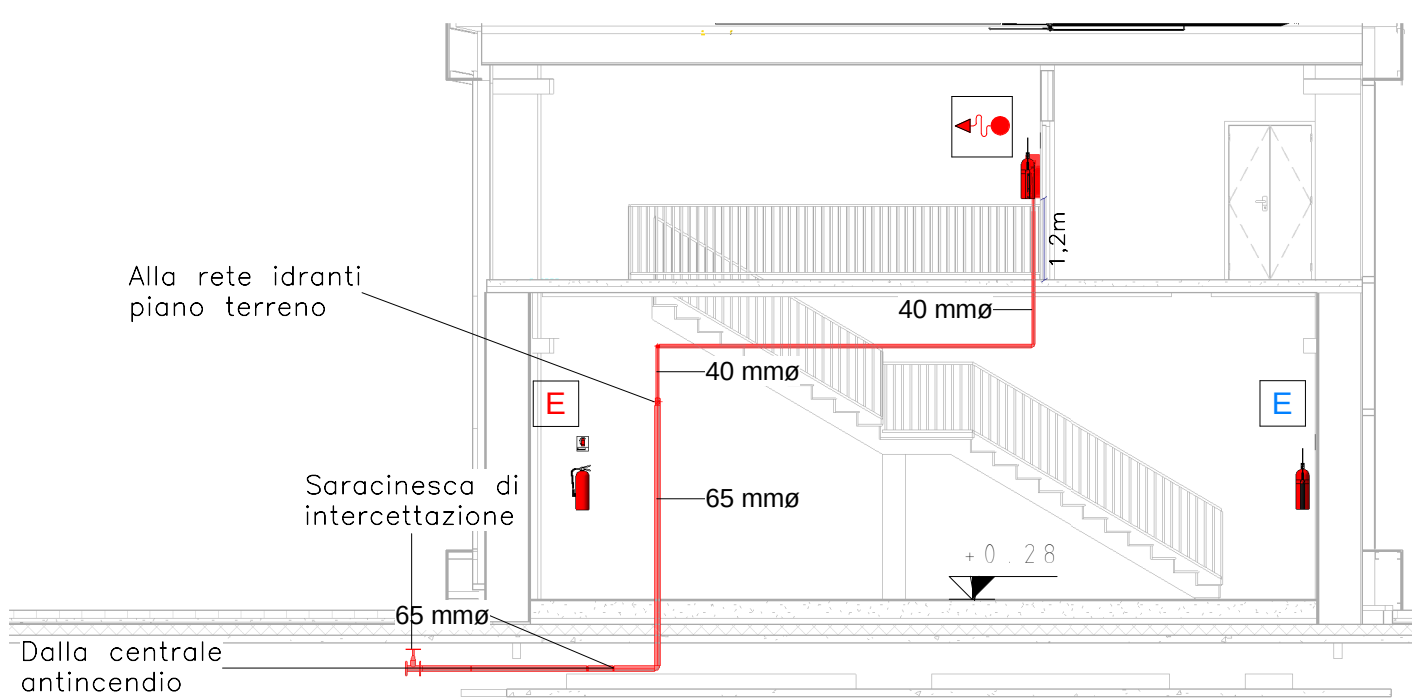

Sezione IM_A2
1 : 100

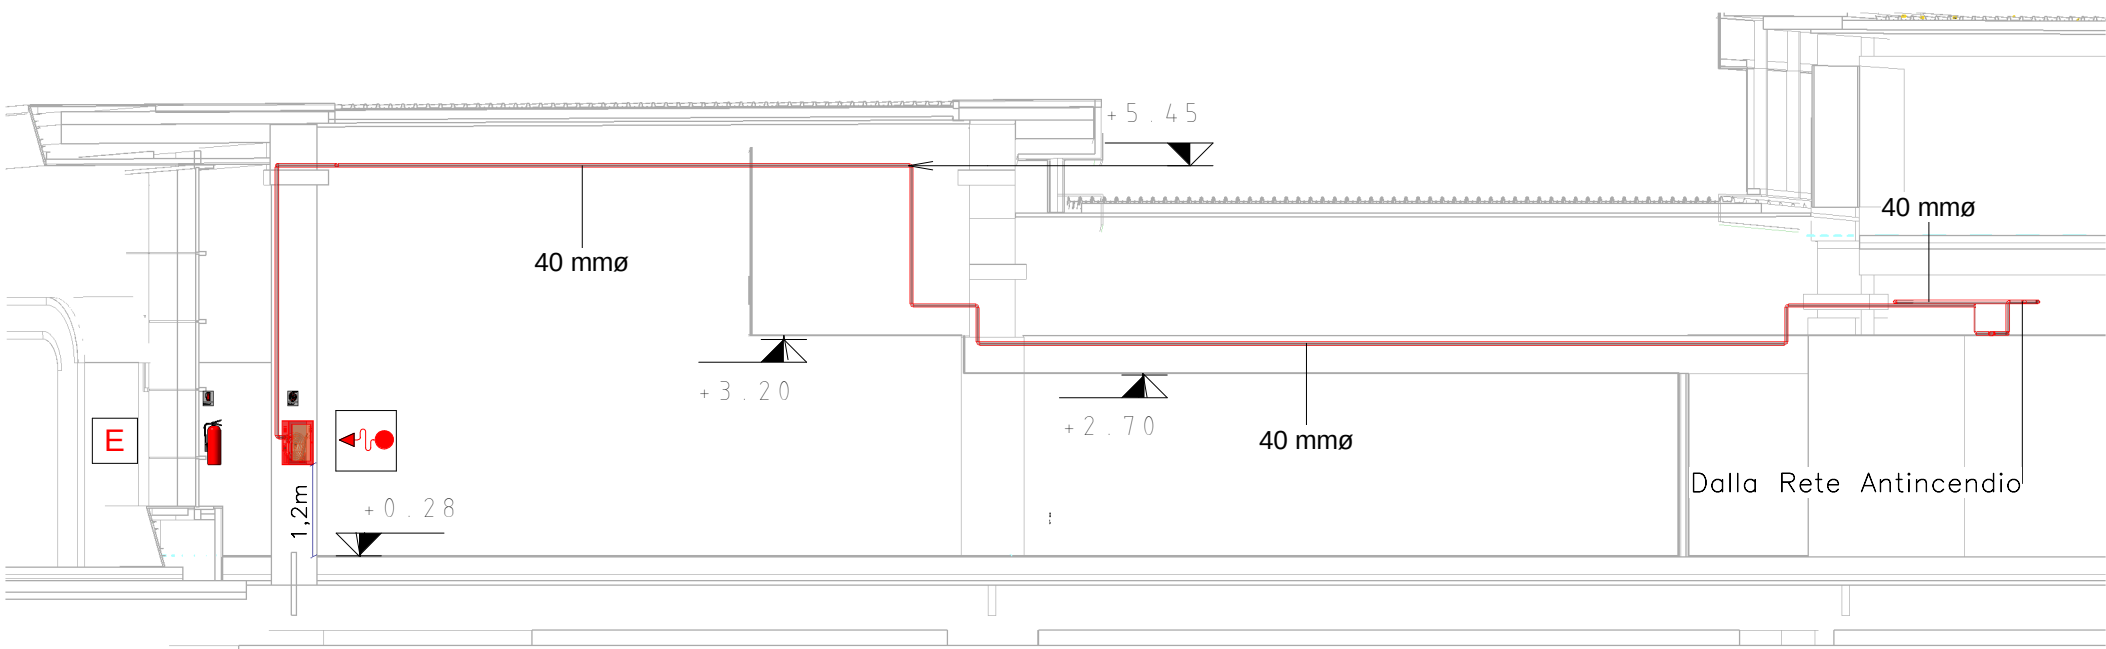


Sezione IM_A3
1 : 100

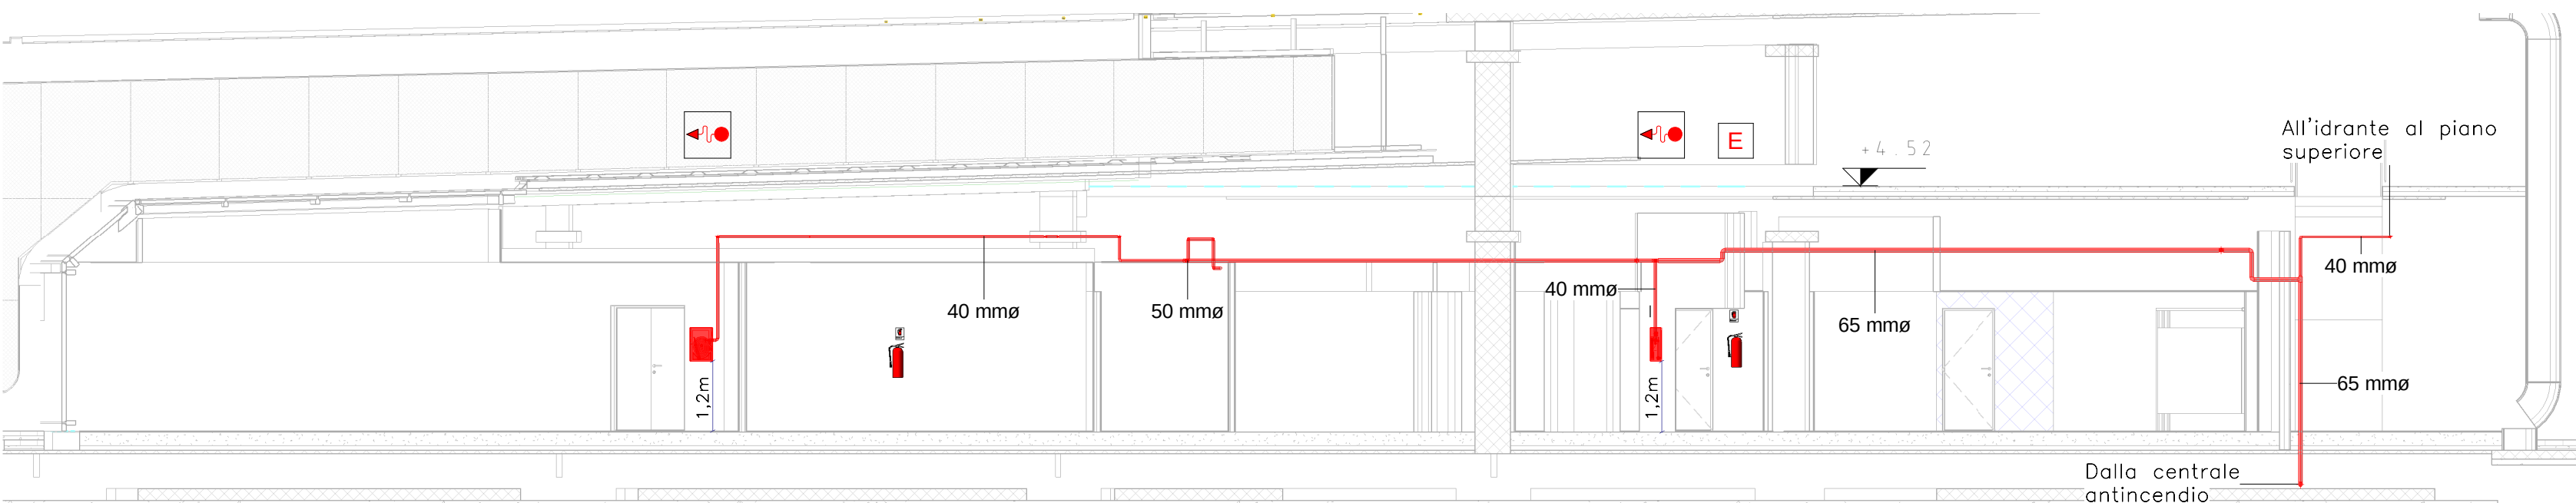

Impianti Antincendio – Piano terreno
1 : 100




Sezione IM_A4
1 : 100

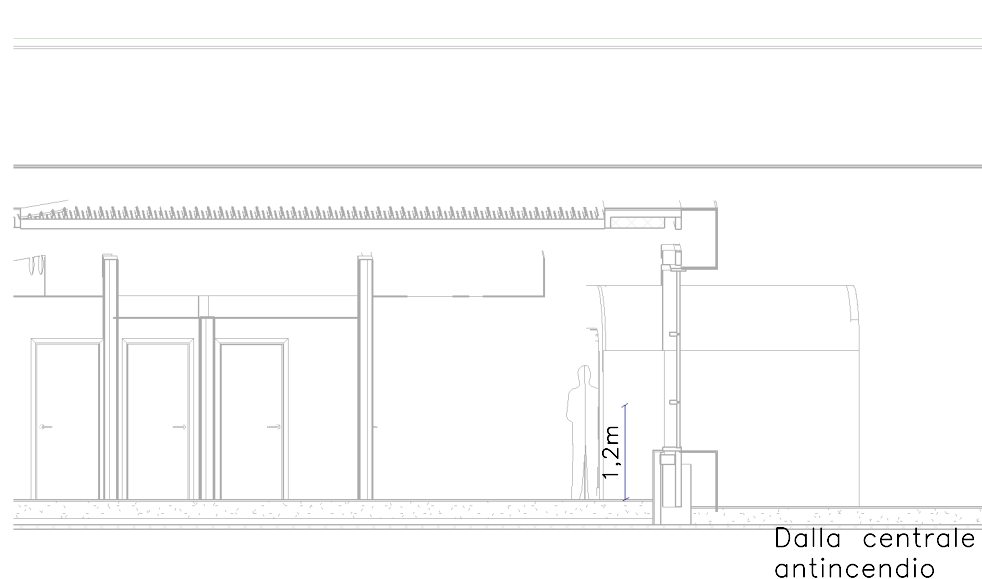


LEGENDA	
	Estintore portatile a polvere polverizzante da 6 kg staffato a parete e segnalatore mediante apposita segnalazione verticale, omologato, con capacità estinguenti 34A-144B-C.
	Estintore portatile a CO2 da 5 kg staffato a parete e segnalatore mediante apposita segnalazione verticale, omologato, con capacità estinguenti 89B-C.
	Tubazione rete antincendio idranti, in acciaio UNI EN 10255, serie medio, pressione lavoro nei contrastanti e in vista a parete, verniciata con due riprese di smalto di colore rosso RAL 3000.

Dettaglio 3D Antincendio

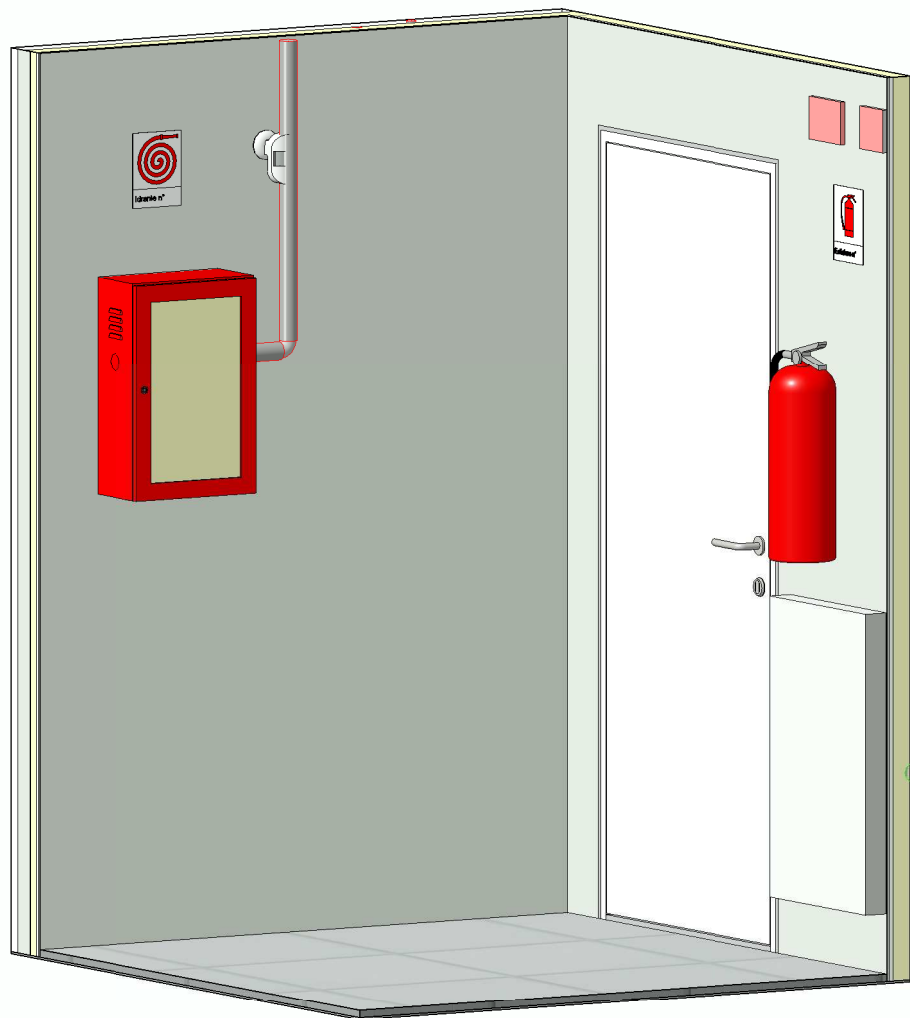

Key-Plan

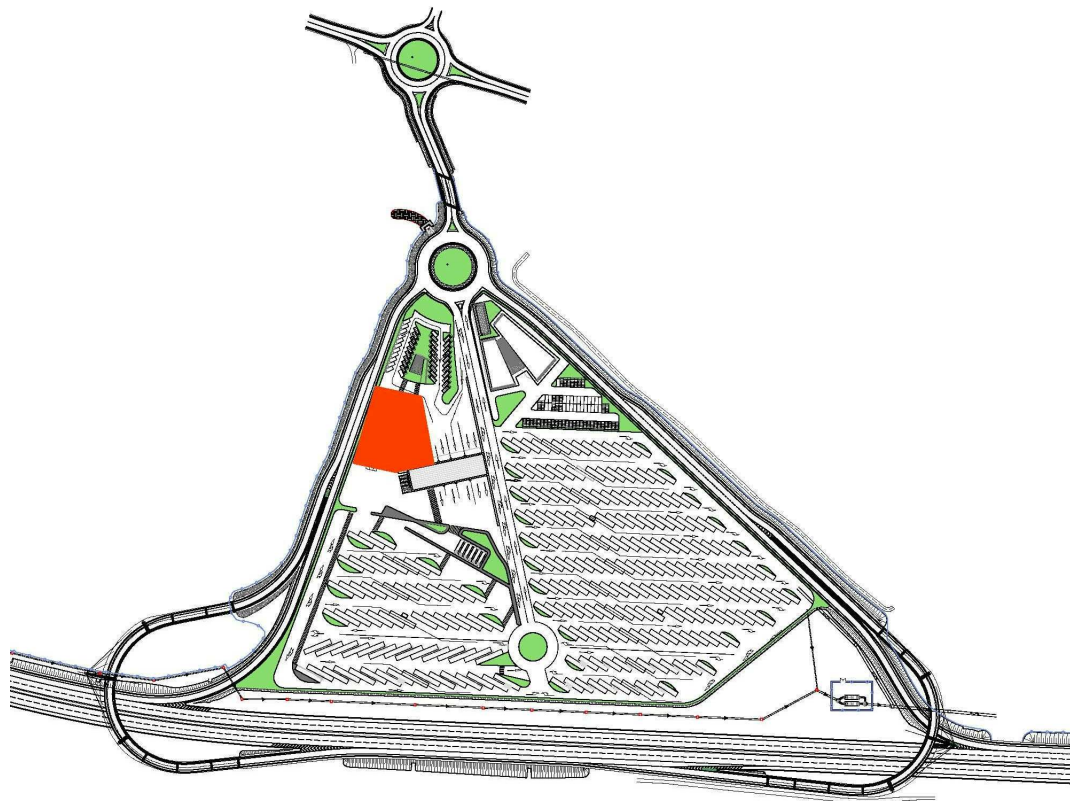

NUOVA LINEA TORINO LIONE - NOUVELLE LIGNE LYON TURIN
PARTE COMUNE ITALO-FRANCESE - PARTIE COMMUNE FRANCO-ITALIENNE
LOTTO COSTRUTTIVO 1 LOT DE CONSTRUCTION 1
CANTIERE OPERATIVO 02C / CHANTIER DE CONSTRUCTION 02C
RICOLLOCAZIONE DELL'AUTOPORTO DI SUSA
DEPLACEMENT DE L'AUTOPORT DE SUSE
PROGETTO ESECUTIVO - ETUDES D'EXECUTION
CUP C11J05000030001 - CIG 682325367F

IMPIANTI FABBRICATI
ANTINCENDIO
Lay-out impianto antincendio
STAZIONE DI SERVIZIO e CASSA E CARBURANTI

Indice	Descr. Cnta	Modificazioni / Modifiche	Elaborato per / Convalidato da	Verificato per / Convalidato da	Adattato per / Adattato da
0	30/04/2017	Prima emissione Progetto ESECUTIVO	F. PAULASSO (E)	A. LONZANO (RAGNETT EING.)	C. GIOVANNETTI (RAGNETT EING.)
A	31/08/2017	Revisione a seguito commento TLT Progetto ESECUTIVO	F. PAULASSO (E)	A. LONZANO (RAGNETT EING.)	C. GIOVANNETTI (RAGNETT EING.)
B	30/04/2018	Recupero struttura edilizia RINA Check	A. BIANCHI (RAGNETT EING.)	A. LONZANO (RAGNETT EING.)	L. BIANCHI (RAGNETT EING.)

1	0	2	C	C	1	6	1	6	7	I	M	A	2	0	0
1	0	2	C	C	1	6	1	6	7	I	M	A	2	0	0

--	--	--

