
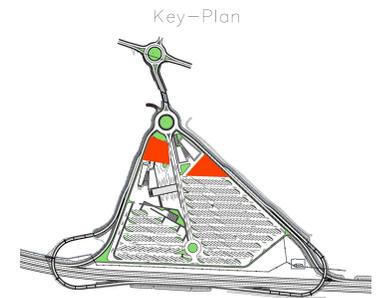
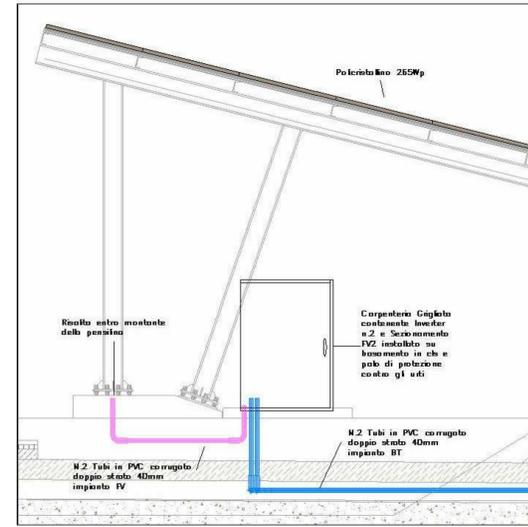
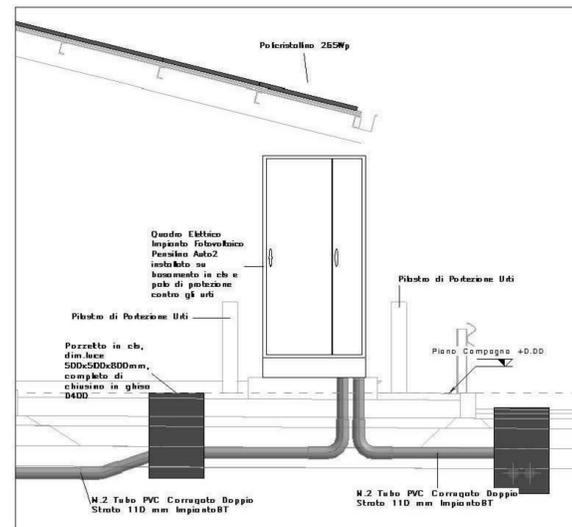


EL\_Sezione 1  
1 : 25

EL-Sezione 2

EL-Sezione 3

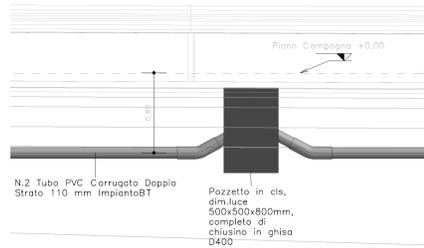

Inquadratura Planimetrica Impianti Fotovoltaici Coperture Auto



**TUNNEL EURALPIN LYON TURIN**

**STAF spa**

NUOVA LINEA TORINO LIONE - NOUVELLE LIGNE LYON TURIN  
PARTE COMUNE ITALO-FRANCESE - PARTIE COMMUNE FRANCO-ITALIENNE

LOTTO COSTRUTTIVO 1 LOT DE CONSTRUCTION 1  
CANTIERE OPERATIVO 02C / CHANTIER DE CONSTRUCTION 02C  
RILOCALIZZAZIONE DELL'AUTOPORTO DI SUSA  
DEPLACEMENT DE L'AUTOPORT DE SUSE  
PROGETTO ESECUTIVO - ETUDES D'EXECUTION  
CUP C11J05000030001 - CIG 682325367F

**IMPIANTI ESTERNI**  
**IMPIANTO FOTOVOLTAICO**  
Lay-out cavidotti, imp. di protezione e dispersione  
pensiline fotovoltaiche parcheggi auto 1 e 2

| Indice | Rev./Data  | Modifiche / Note  | Elaborato / Controlato | Verificato / Controlato | Assenti per / Autofirmato da |
|--------|------------|---|------------------------|-------------------------|------------------------------|
| 0      | 30/04/2017 | Piano antiscivolo Pensiline Auto1                                       | ALTESSARI (S)          | ALDOBOLDO (MAGNETI ENG) | COZZANINETTI (MAGNETI ENG)   |
| A      | 31/08/2017 | Revisione a seguito commento TETT / Revisione dati sui contenitori TETT | ALTESSARI (S)          | ALDOBOLDO (MAGNETI ENG) | COZZANINETTI (MAGNETI ENG)   |
| B      | 30/04/2018 | Recupero in struttura valutazione RPA Check                             | ALBANCHI (MAGNETI ENG) | ALDOBOLDO (MAGNETI ENG) | L. BIANCHI (MAGNETI ENG)     |

1 0 2 C C 1 6 1 6 7 I E A 3 0 7 E I M P L 2 7 0 1 B

INTEGRAZIONE PROGETTO SPECIALISTICO / INGEGNERIA SPECIFICHE  
 Del Ing. Andrea LOVIGLIO  
 N° 11723 B

IL PROGETTISTA / DESIGNER  
 Del Arch. Cesare GIOVANNETTI  
 N° 2726

L'IMPRESA / L'INTERPRETARE  
 L'OPERATORE DELL'OGGETTO / MATRE COQUE

SCALE / ECHELLE

TUNNEL EURALPIN LYON TURIN

STAF spa

EUROPEAN UNION