


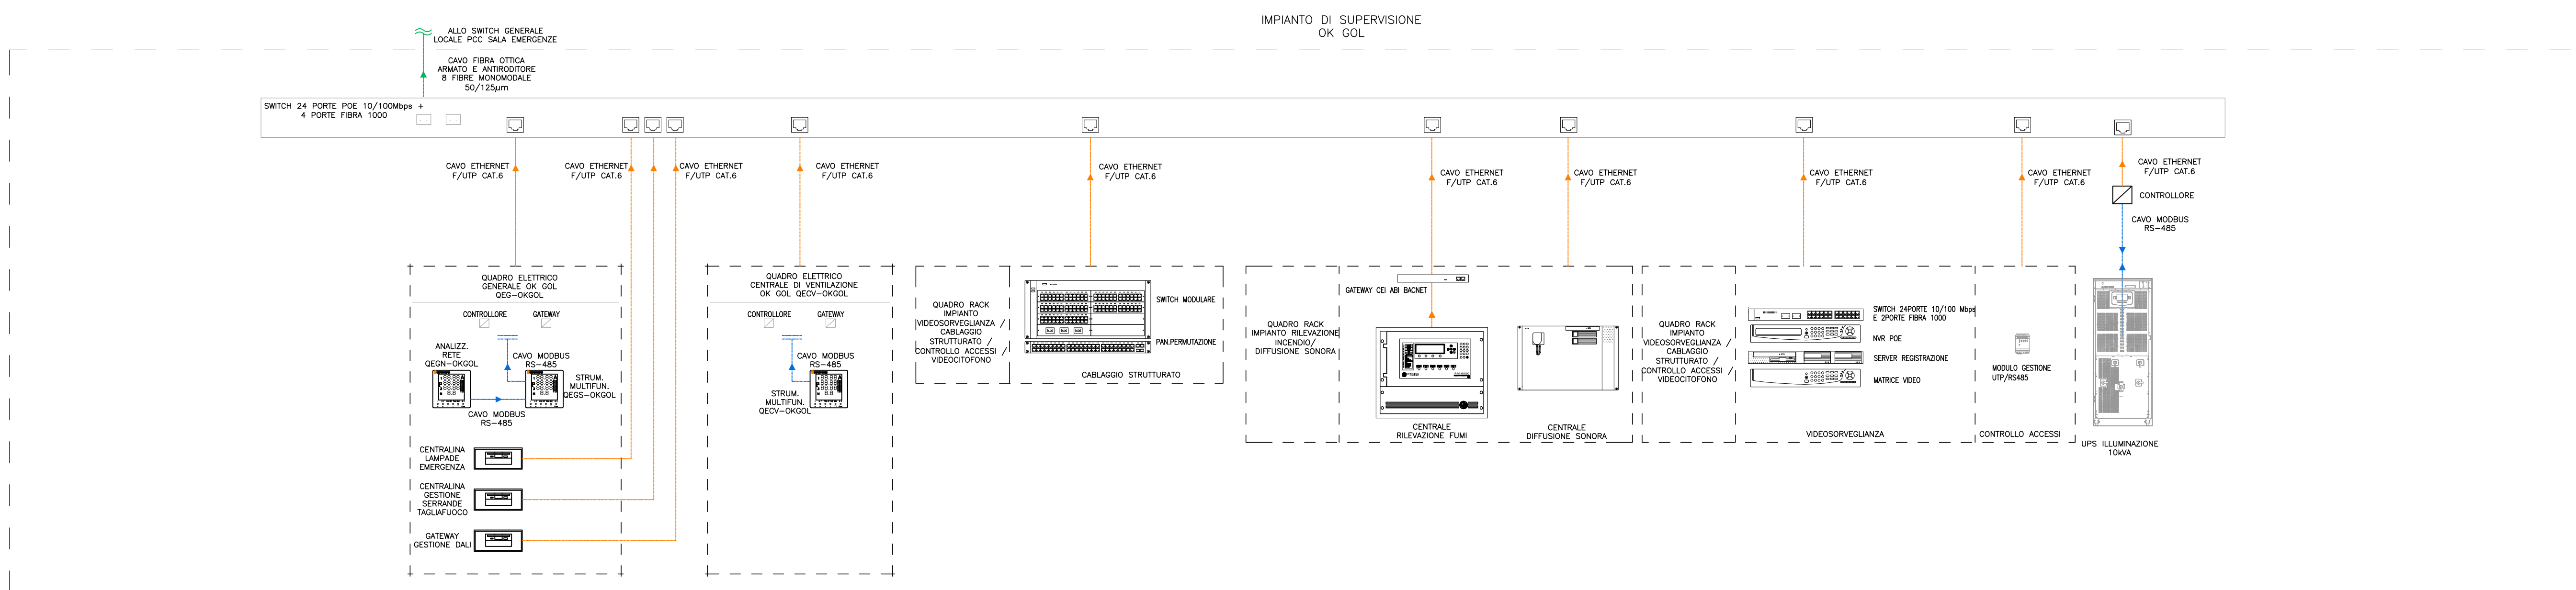
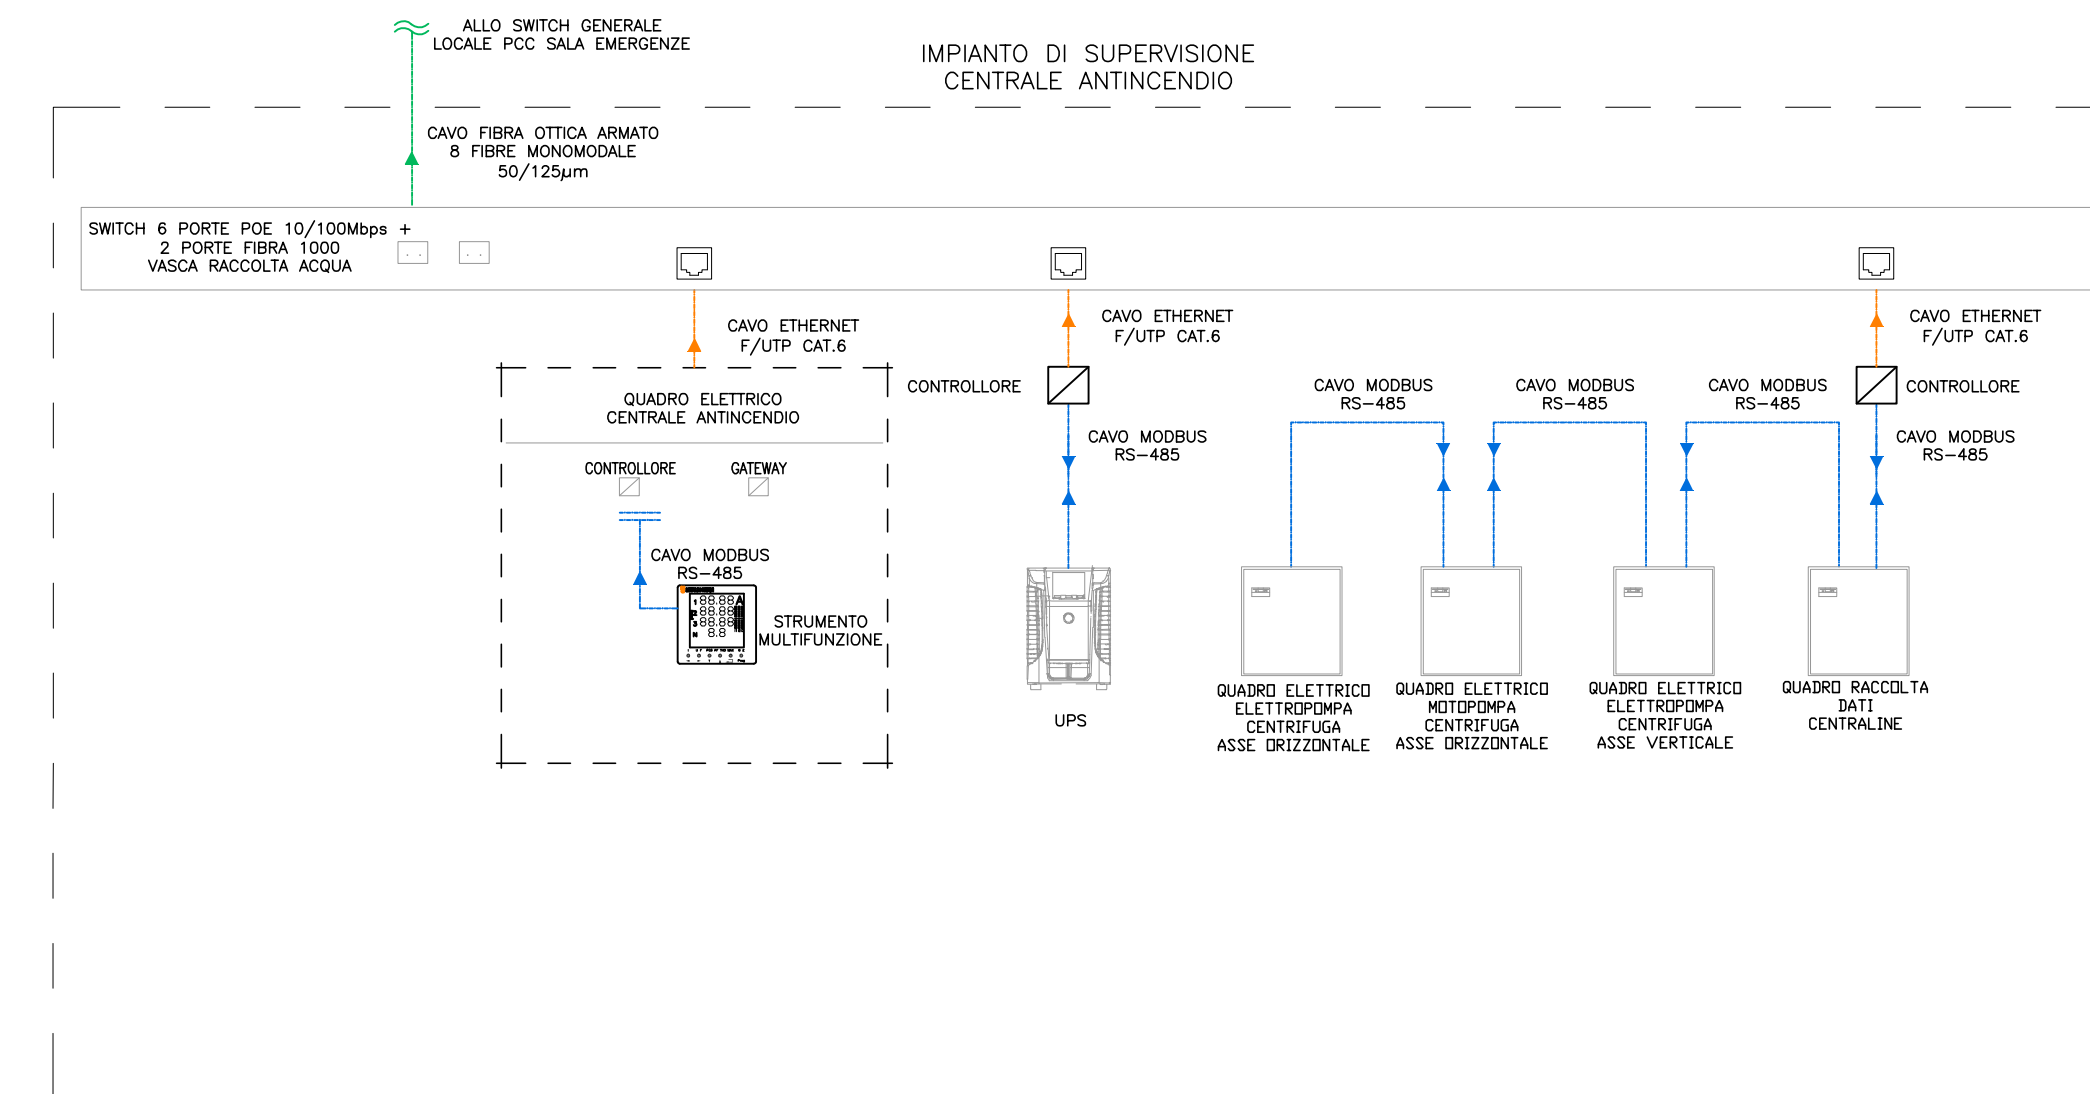
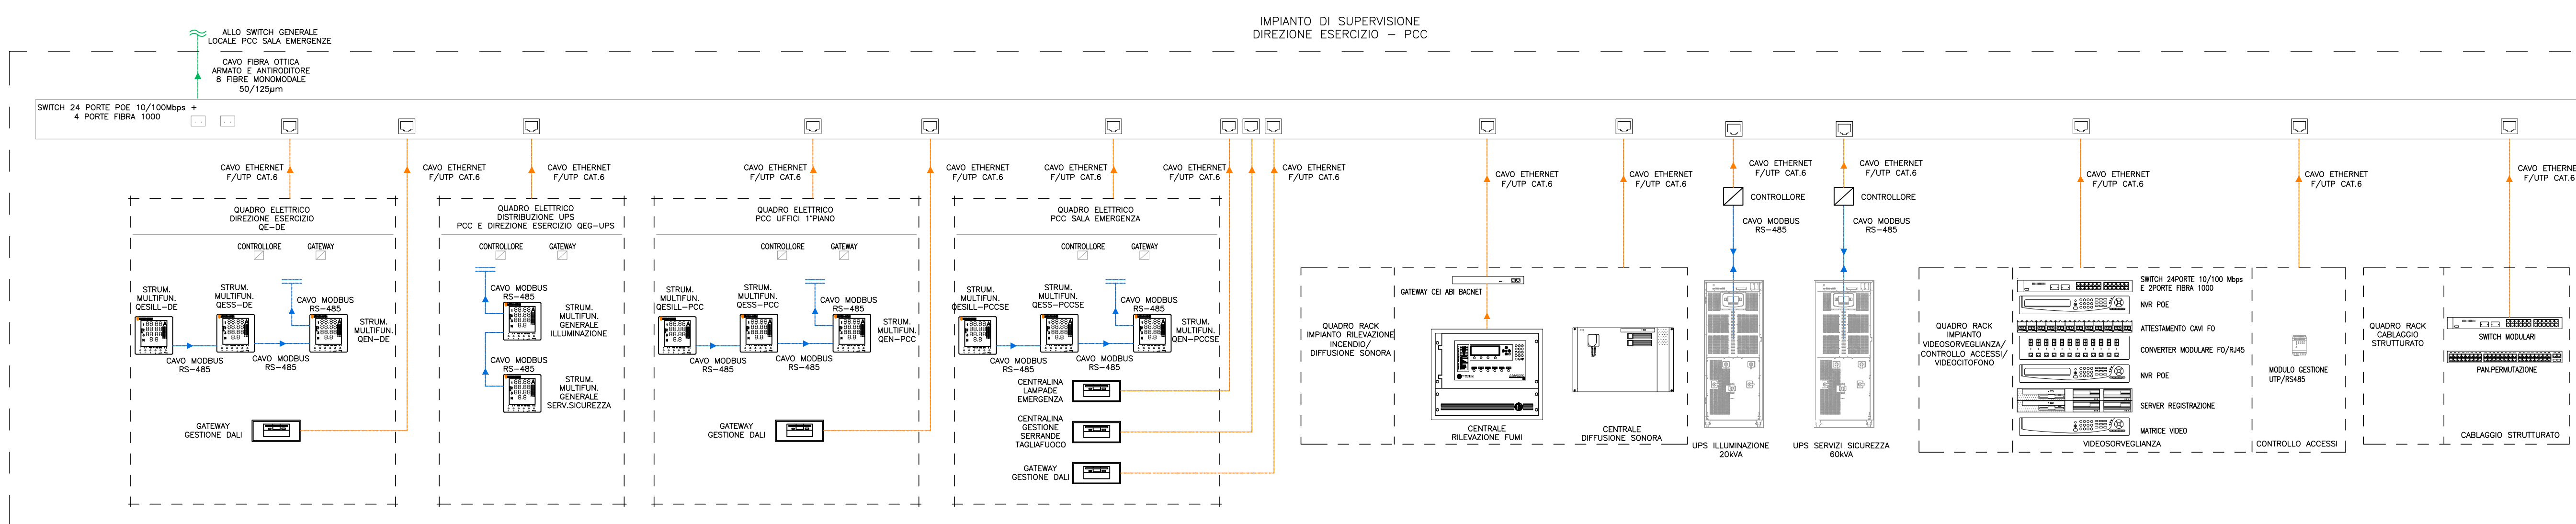
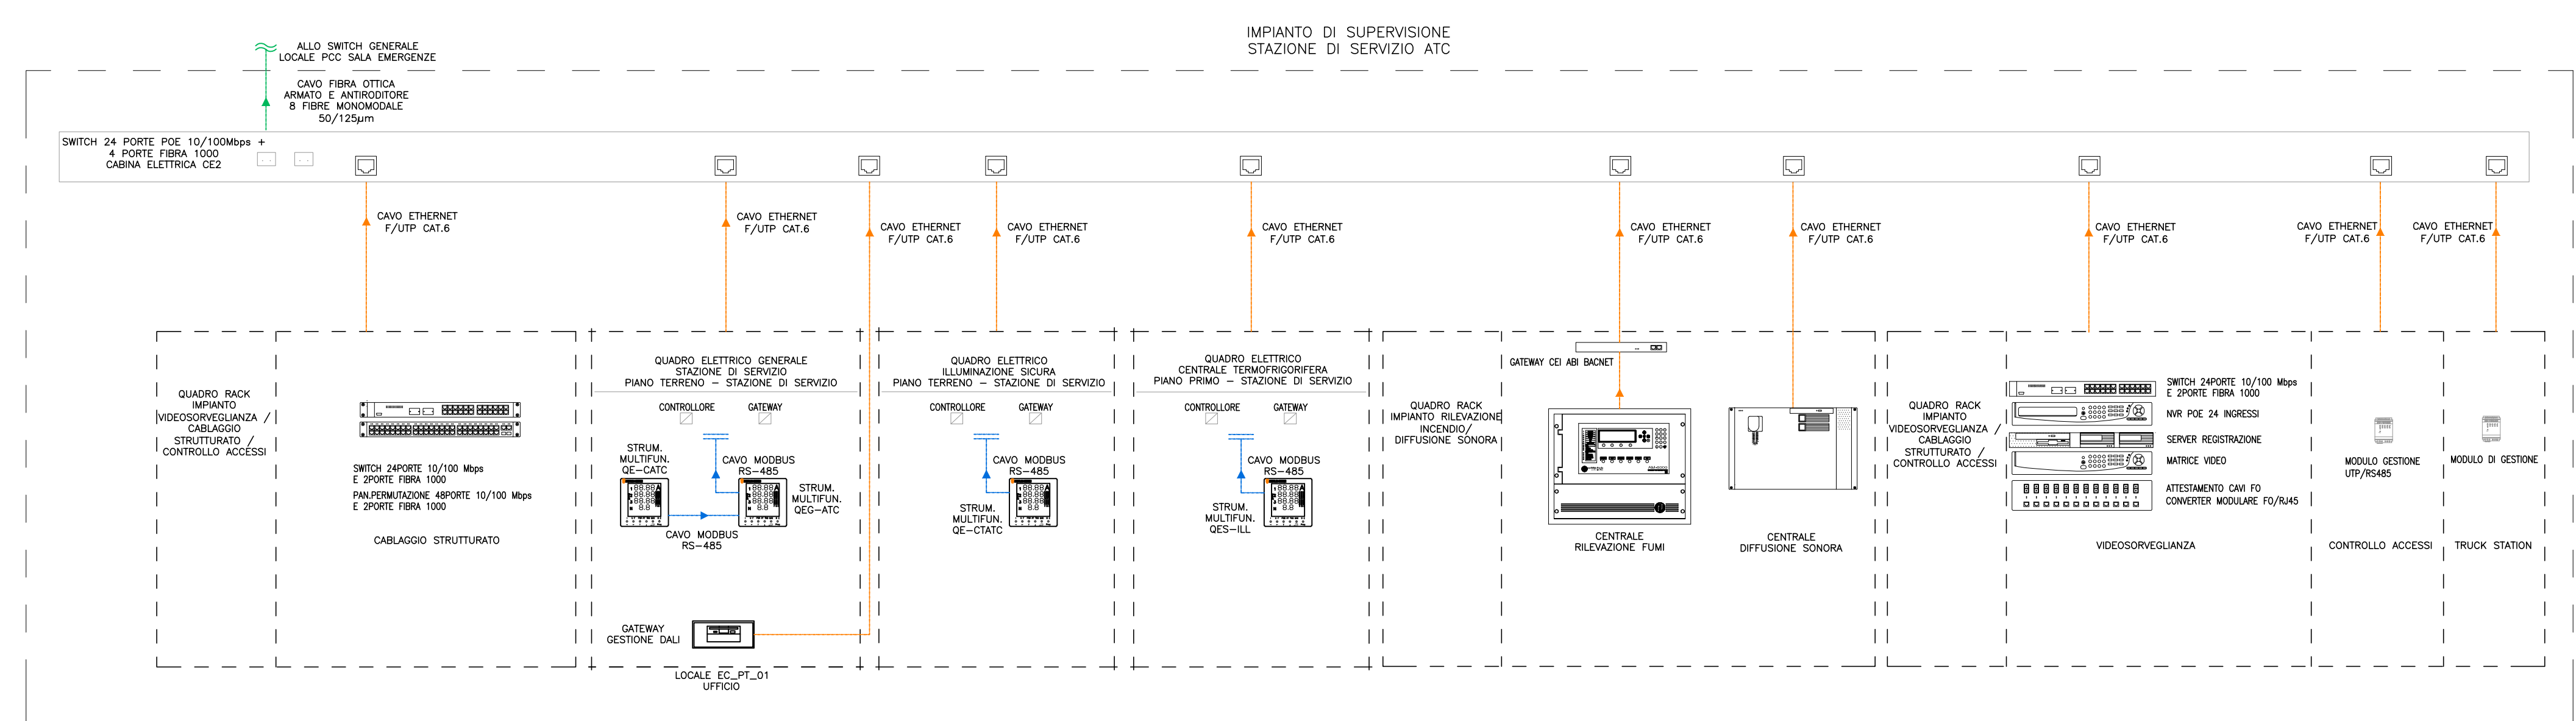
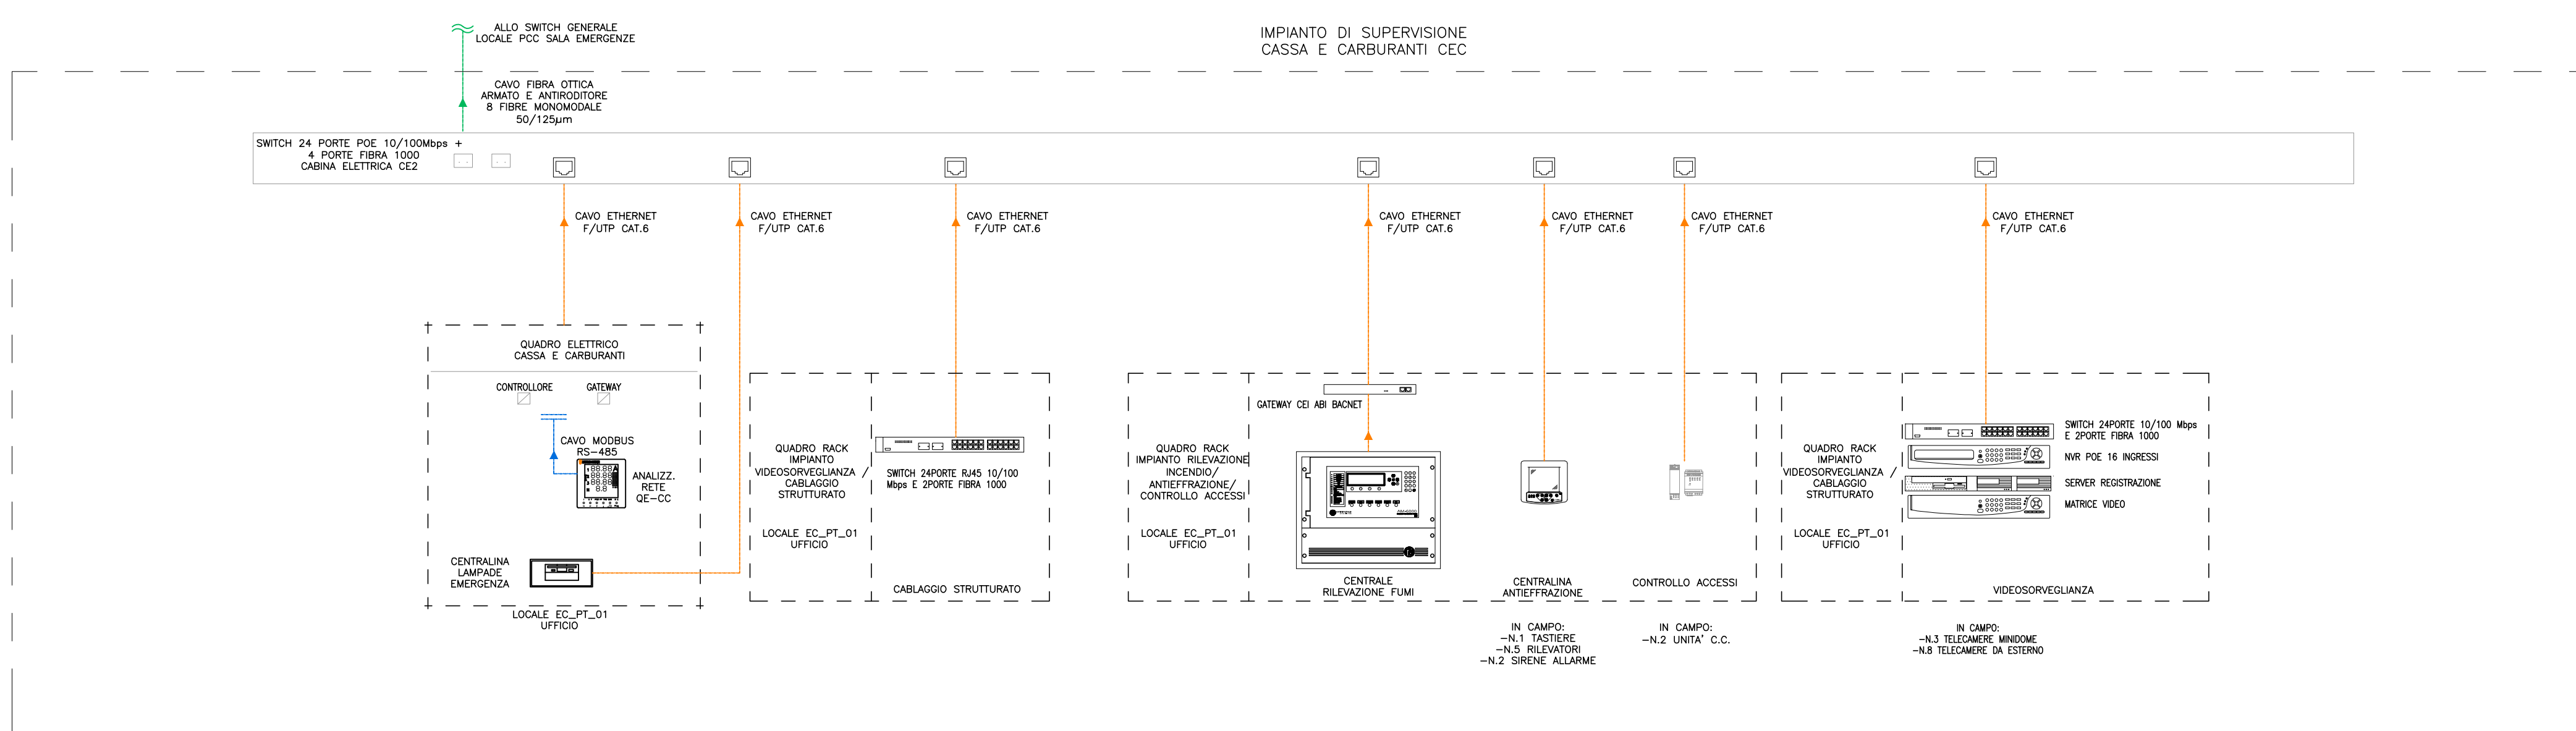
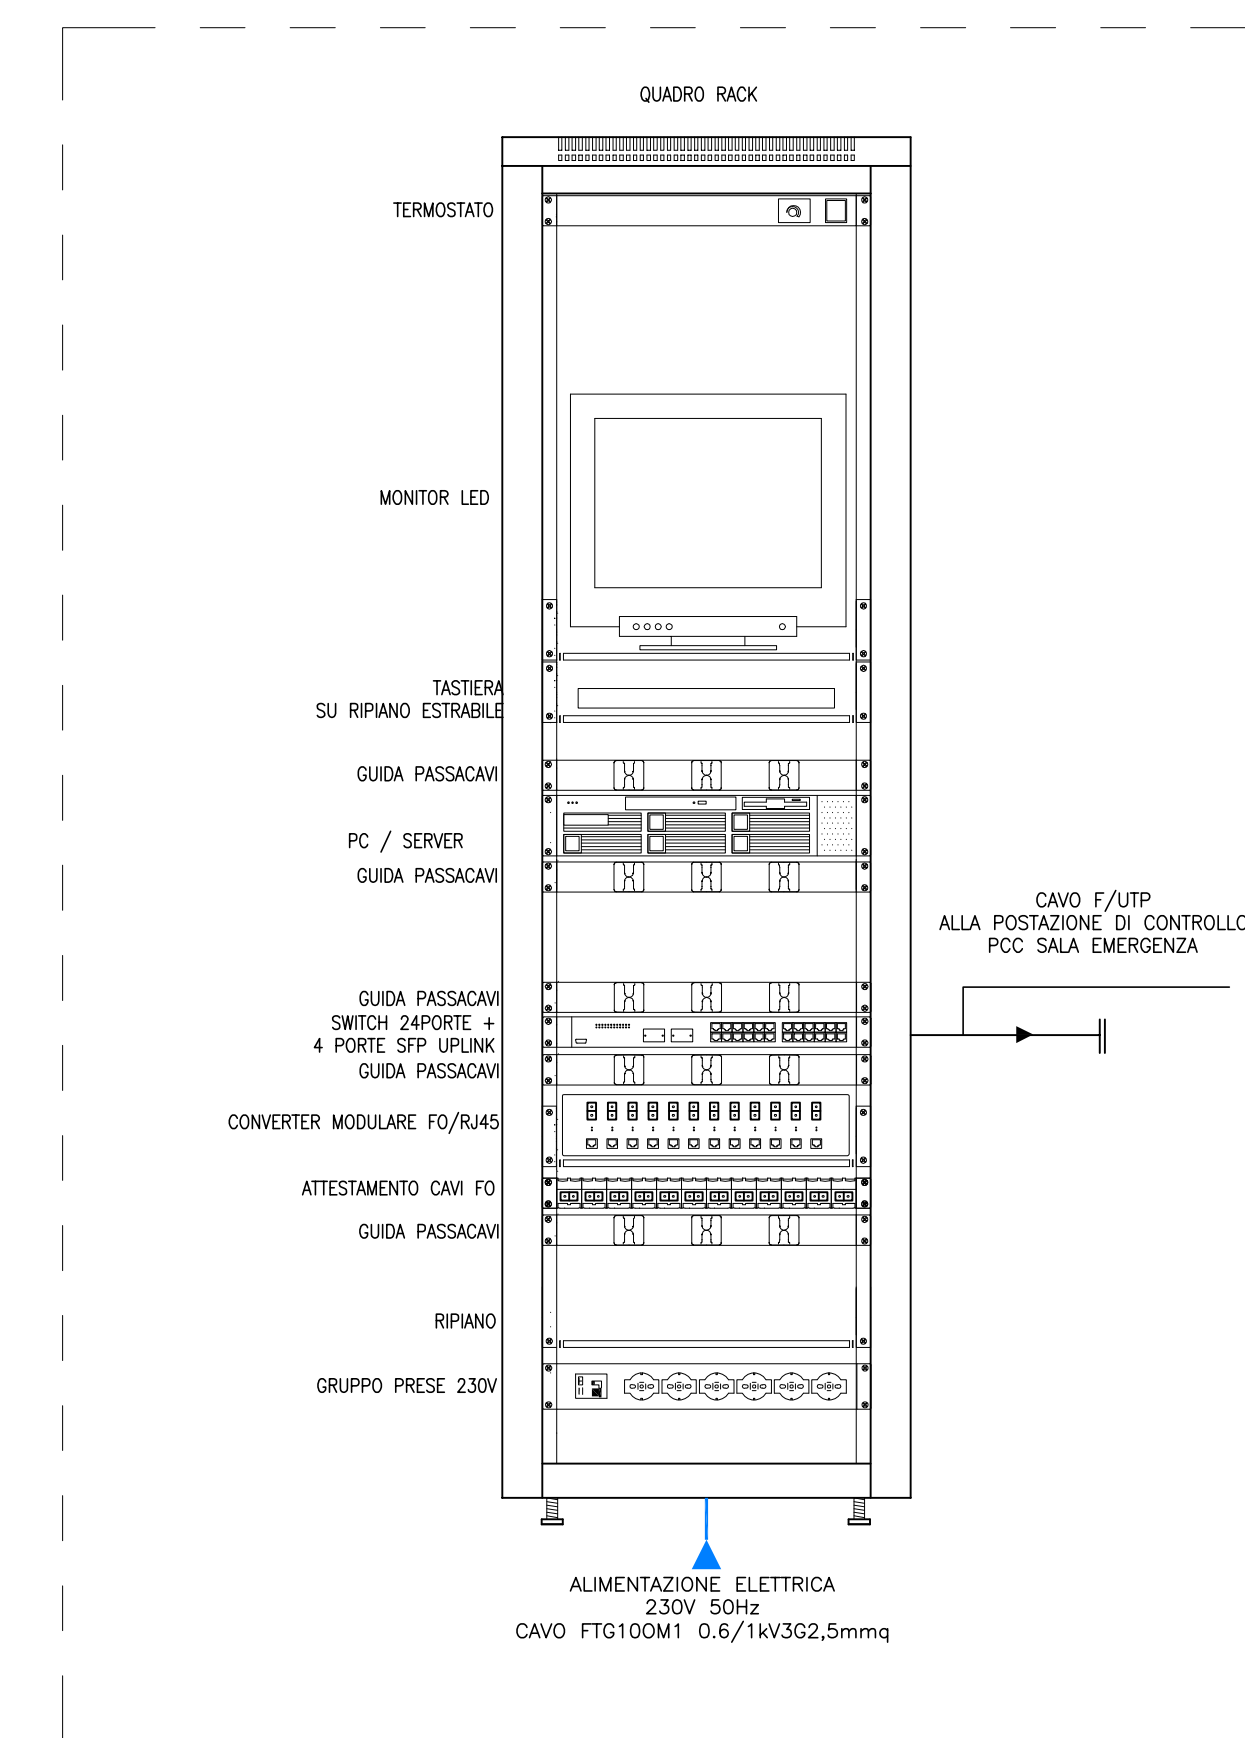
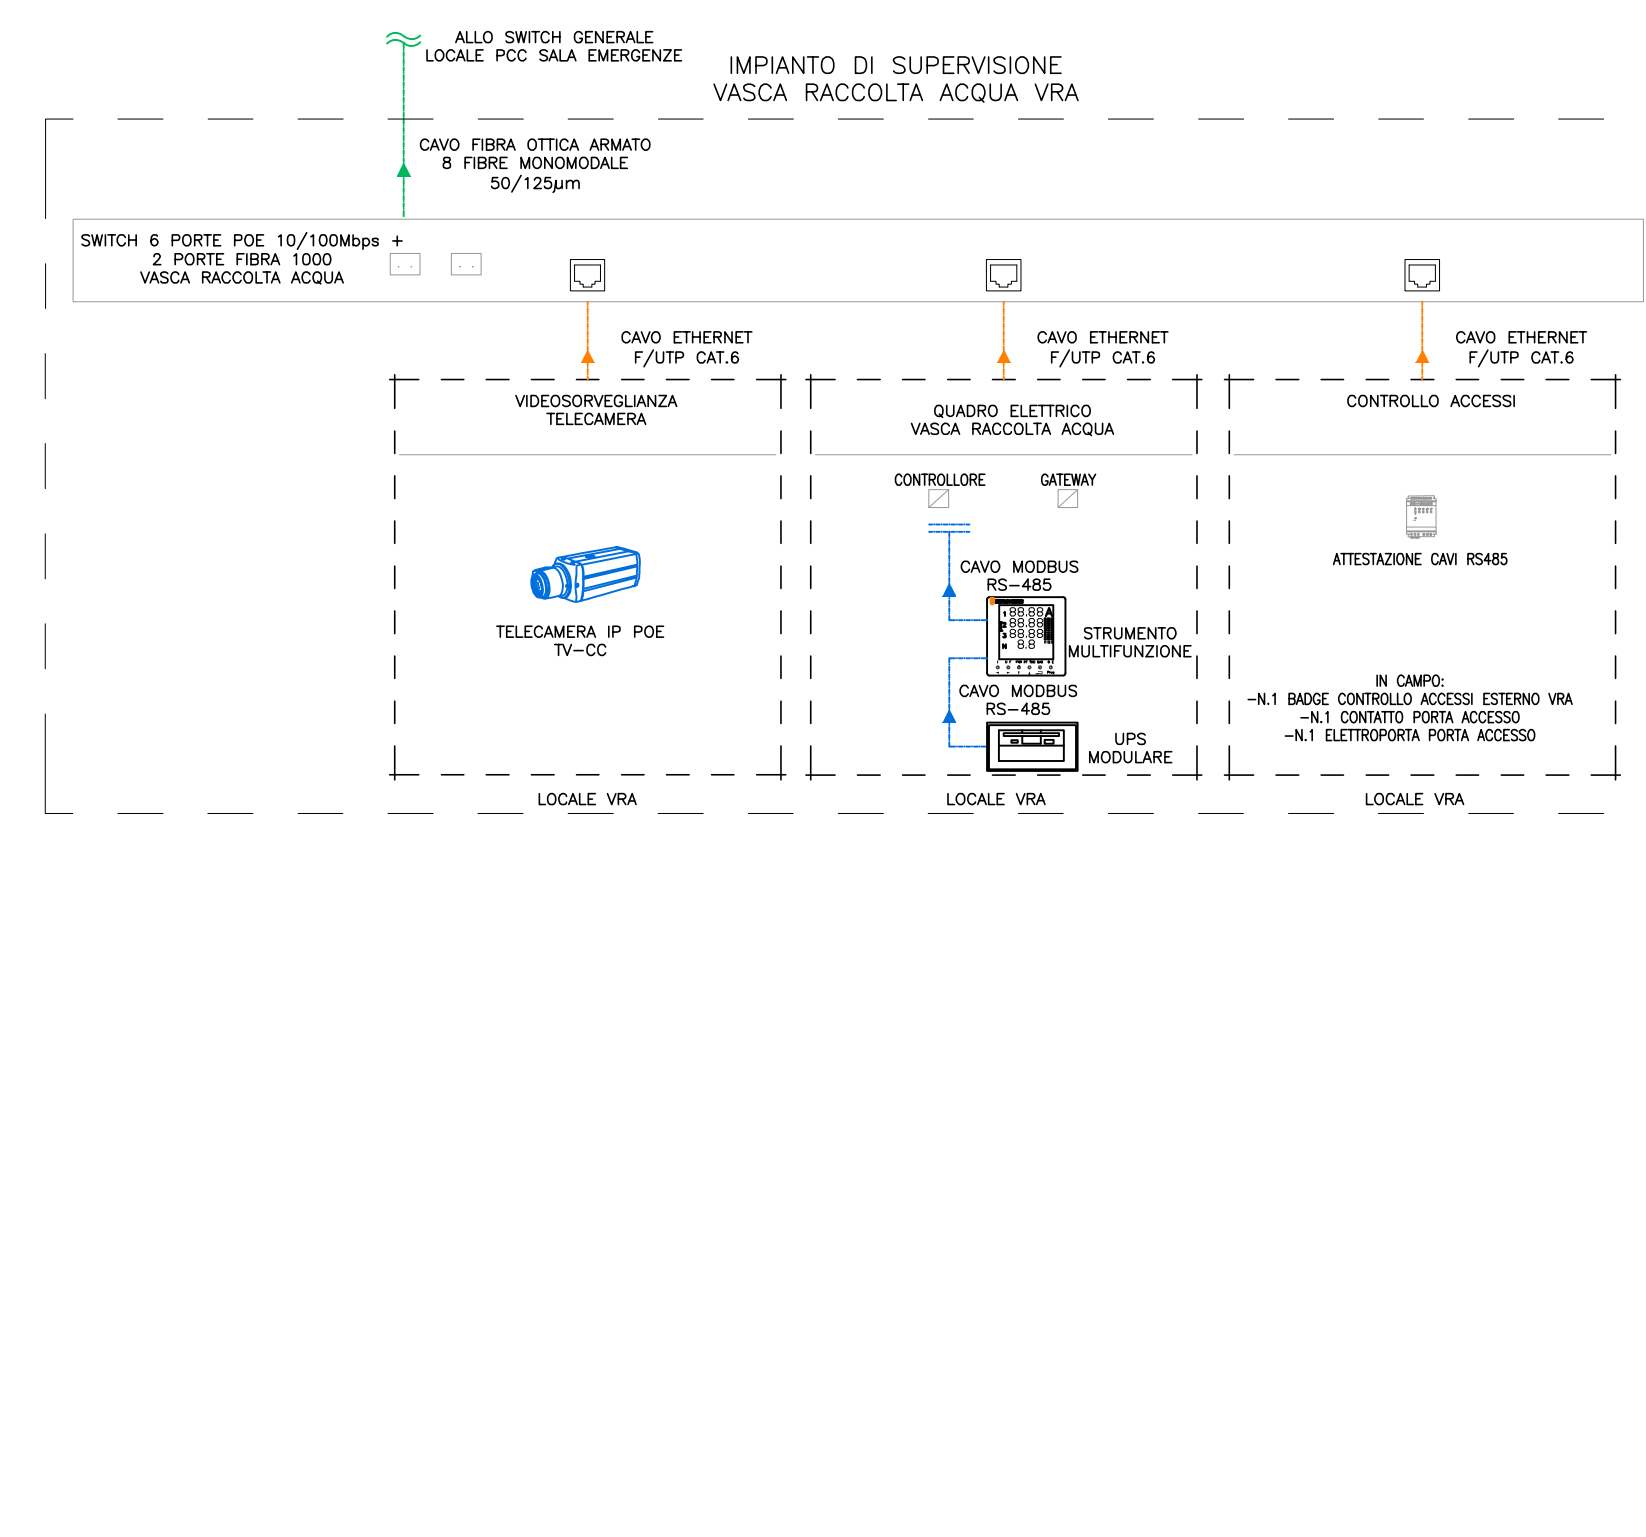
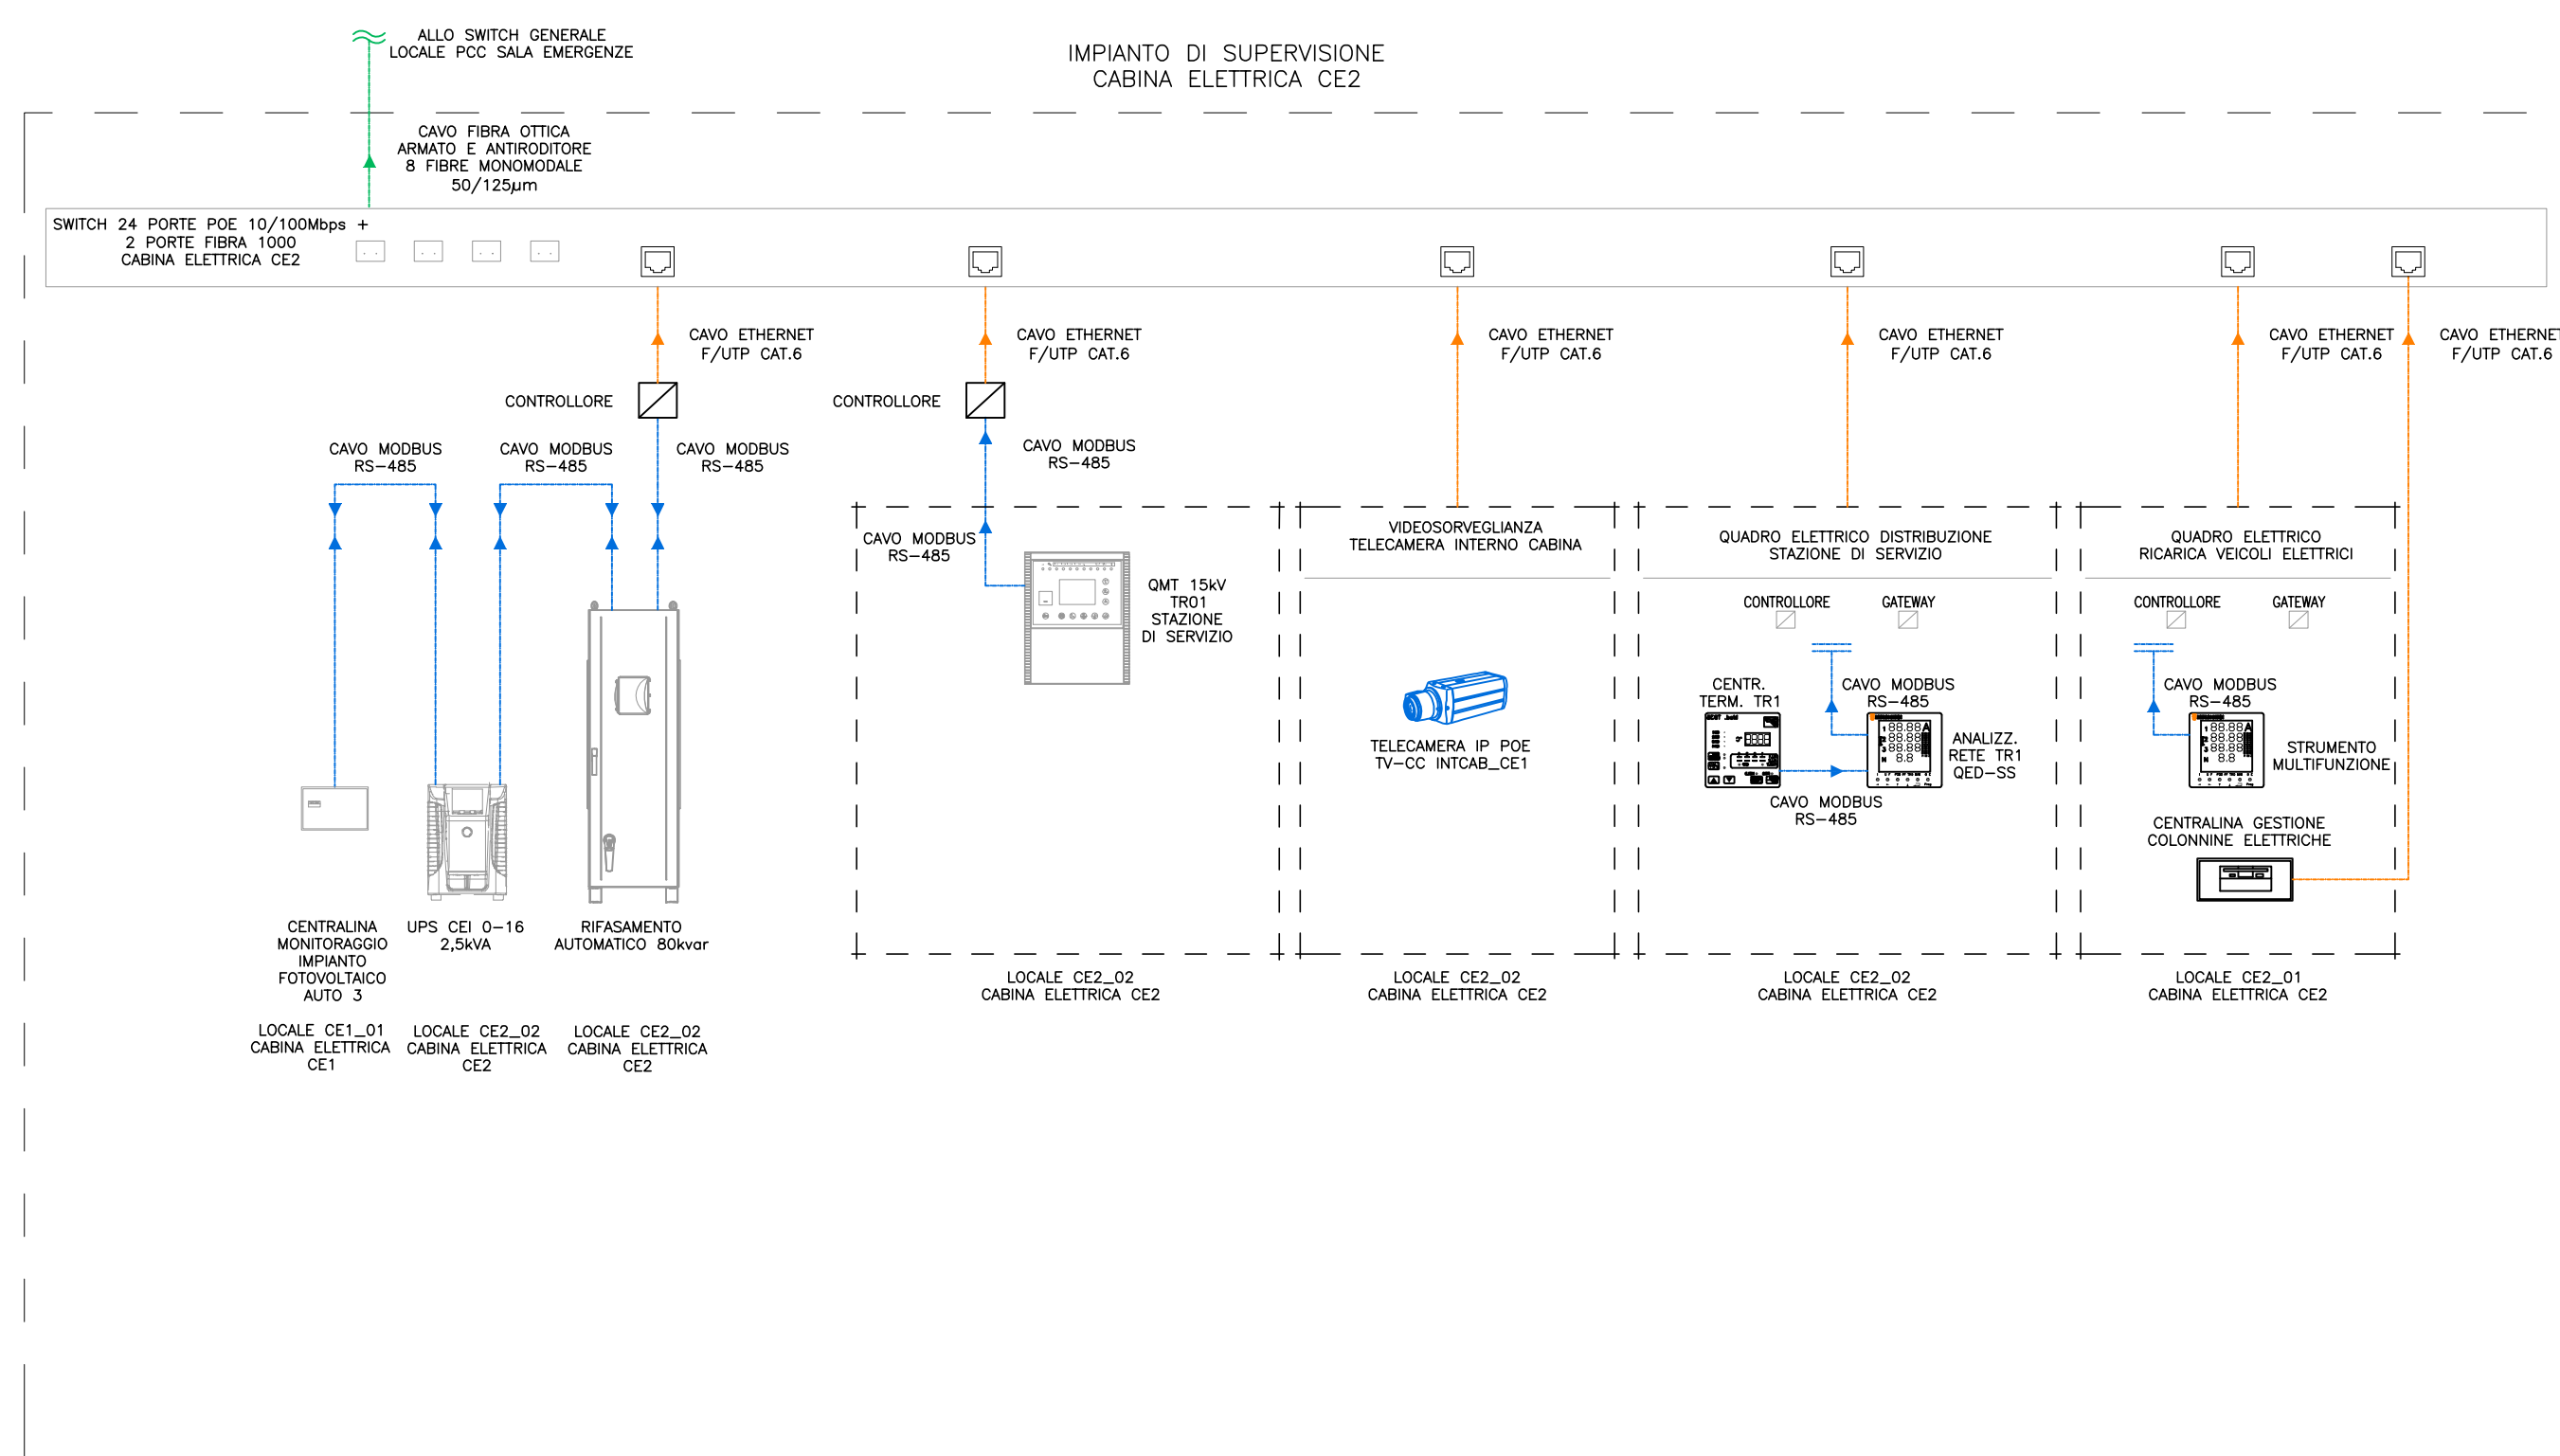
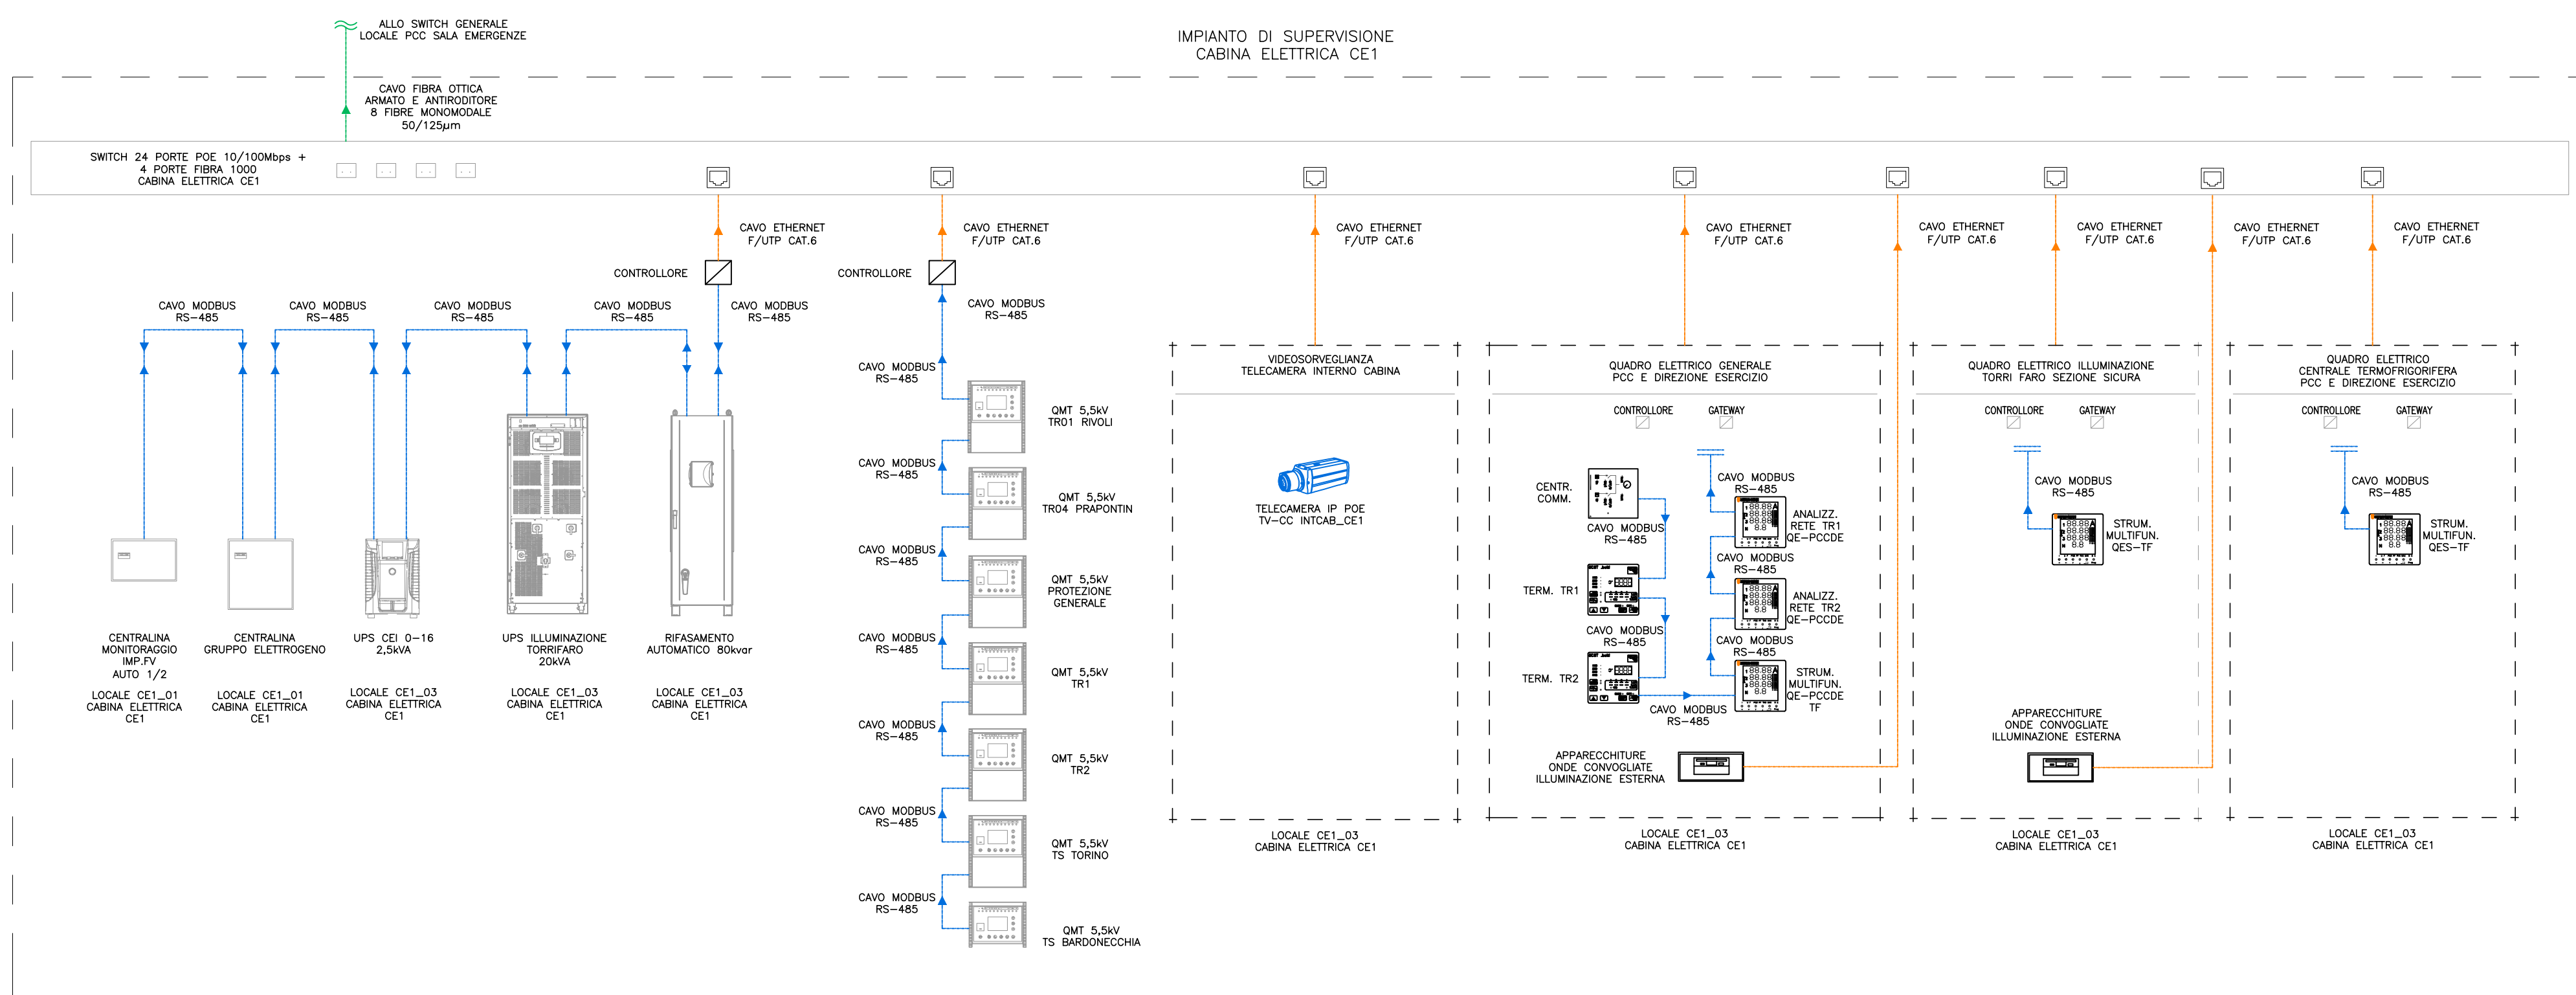


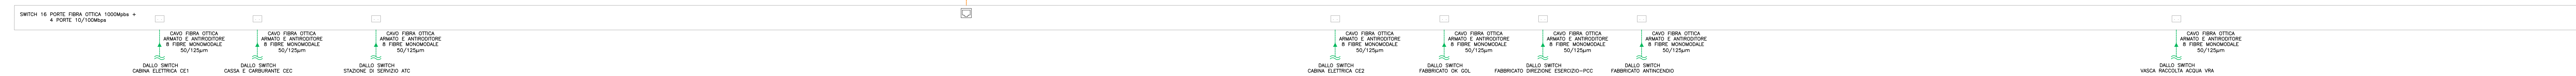

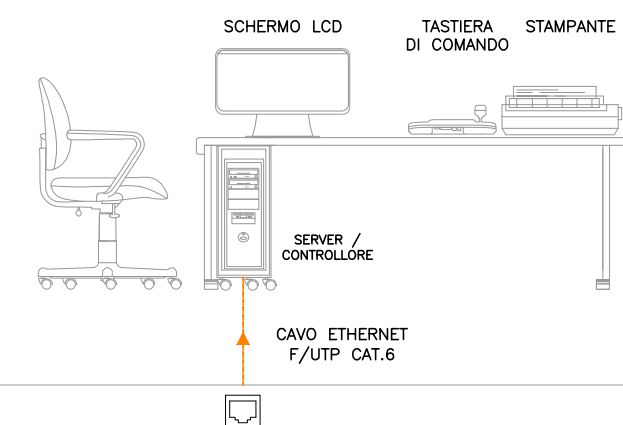


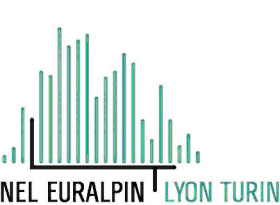

SITAF S.p.A.

NUOVA LINEA TORINO LIONE - NOUVELLE LIGNE LYON TURIN
PARTE COMUNE ITALO-FRANCESE - PARTIE COMMUNE FRANCO-ITALIENNE

LOTTO COSTRUTTIVO 1 LOT DE CONSTRUCTION 1
CANTIERE OPERATIVO 02C (CHANTIER DE CONSTRUCTION 02C
RILOCCAMENTO DELL'AUTOPORTO DI SUSA
DEPLACEMENT DE L'AUTOPORT DE SUSE
PROGETTO ESECUTIVO - ETUDES D'EXECUTION
CUP C11J059000300001 - CIS 683235367F

IMPIANTI ESTERNI
DISTRIBUZIONE

Schema a Blocchi Generale Impianto Supervisione


1	0	2	C	1	6	1	6	7	I	M	A	0	0	7

E	I	M	P	L	2	8	0	8	0	7












SCALA / ÉCHELLE


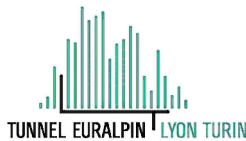




SITAF S.p.A.



101 - 102 - 103 - 36