


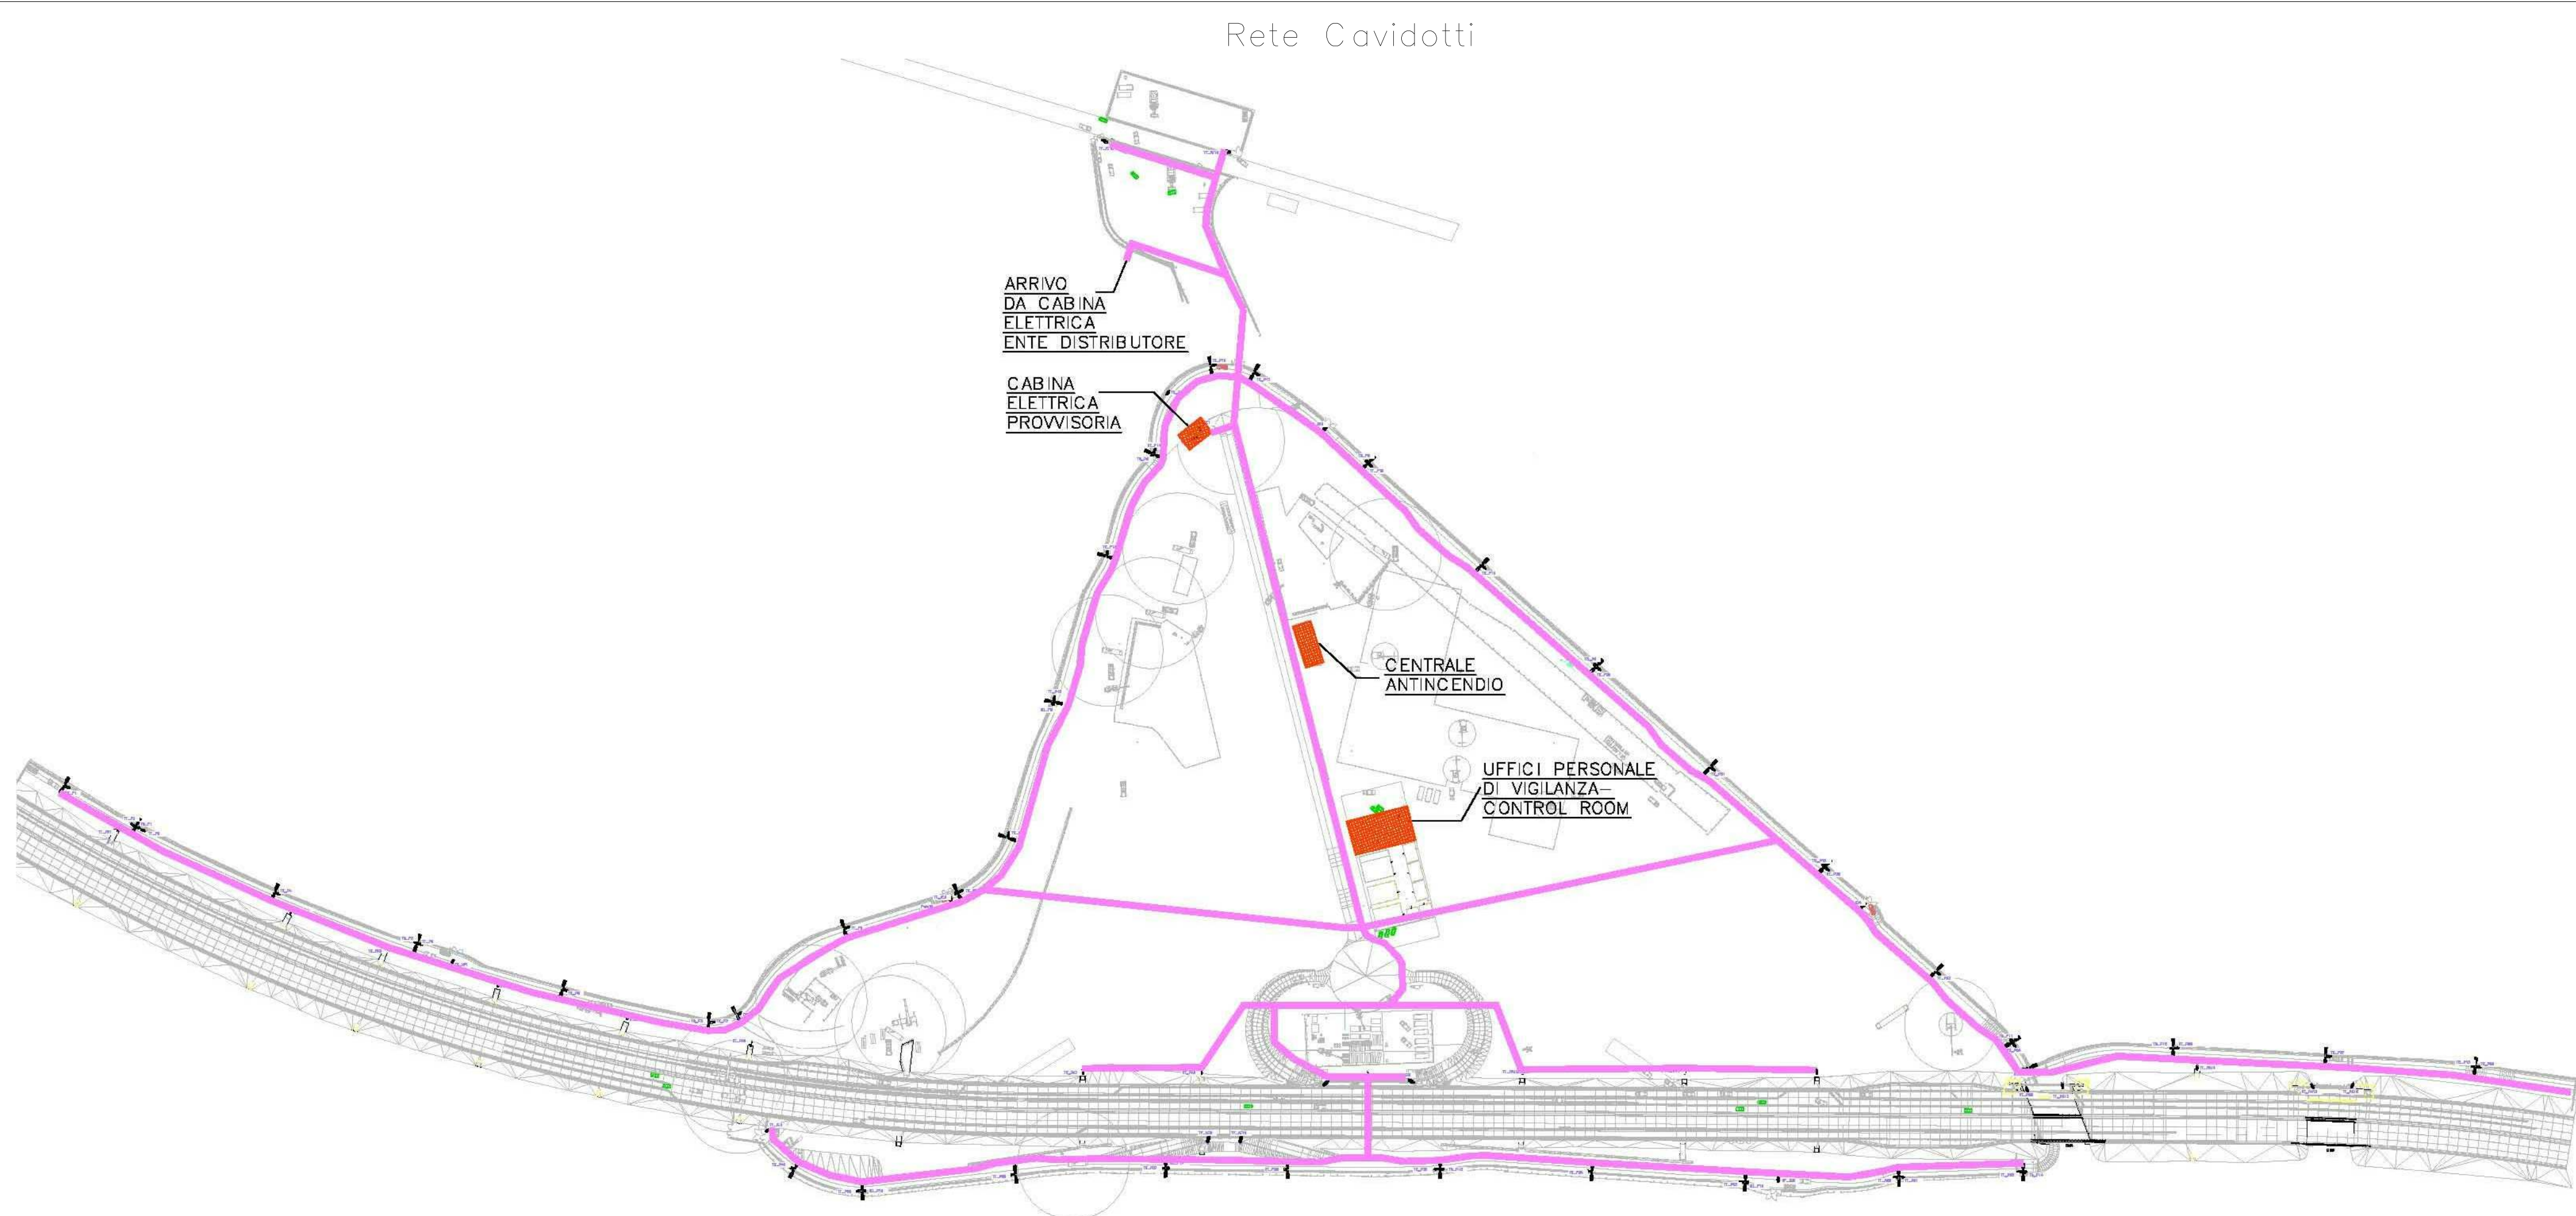


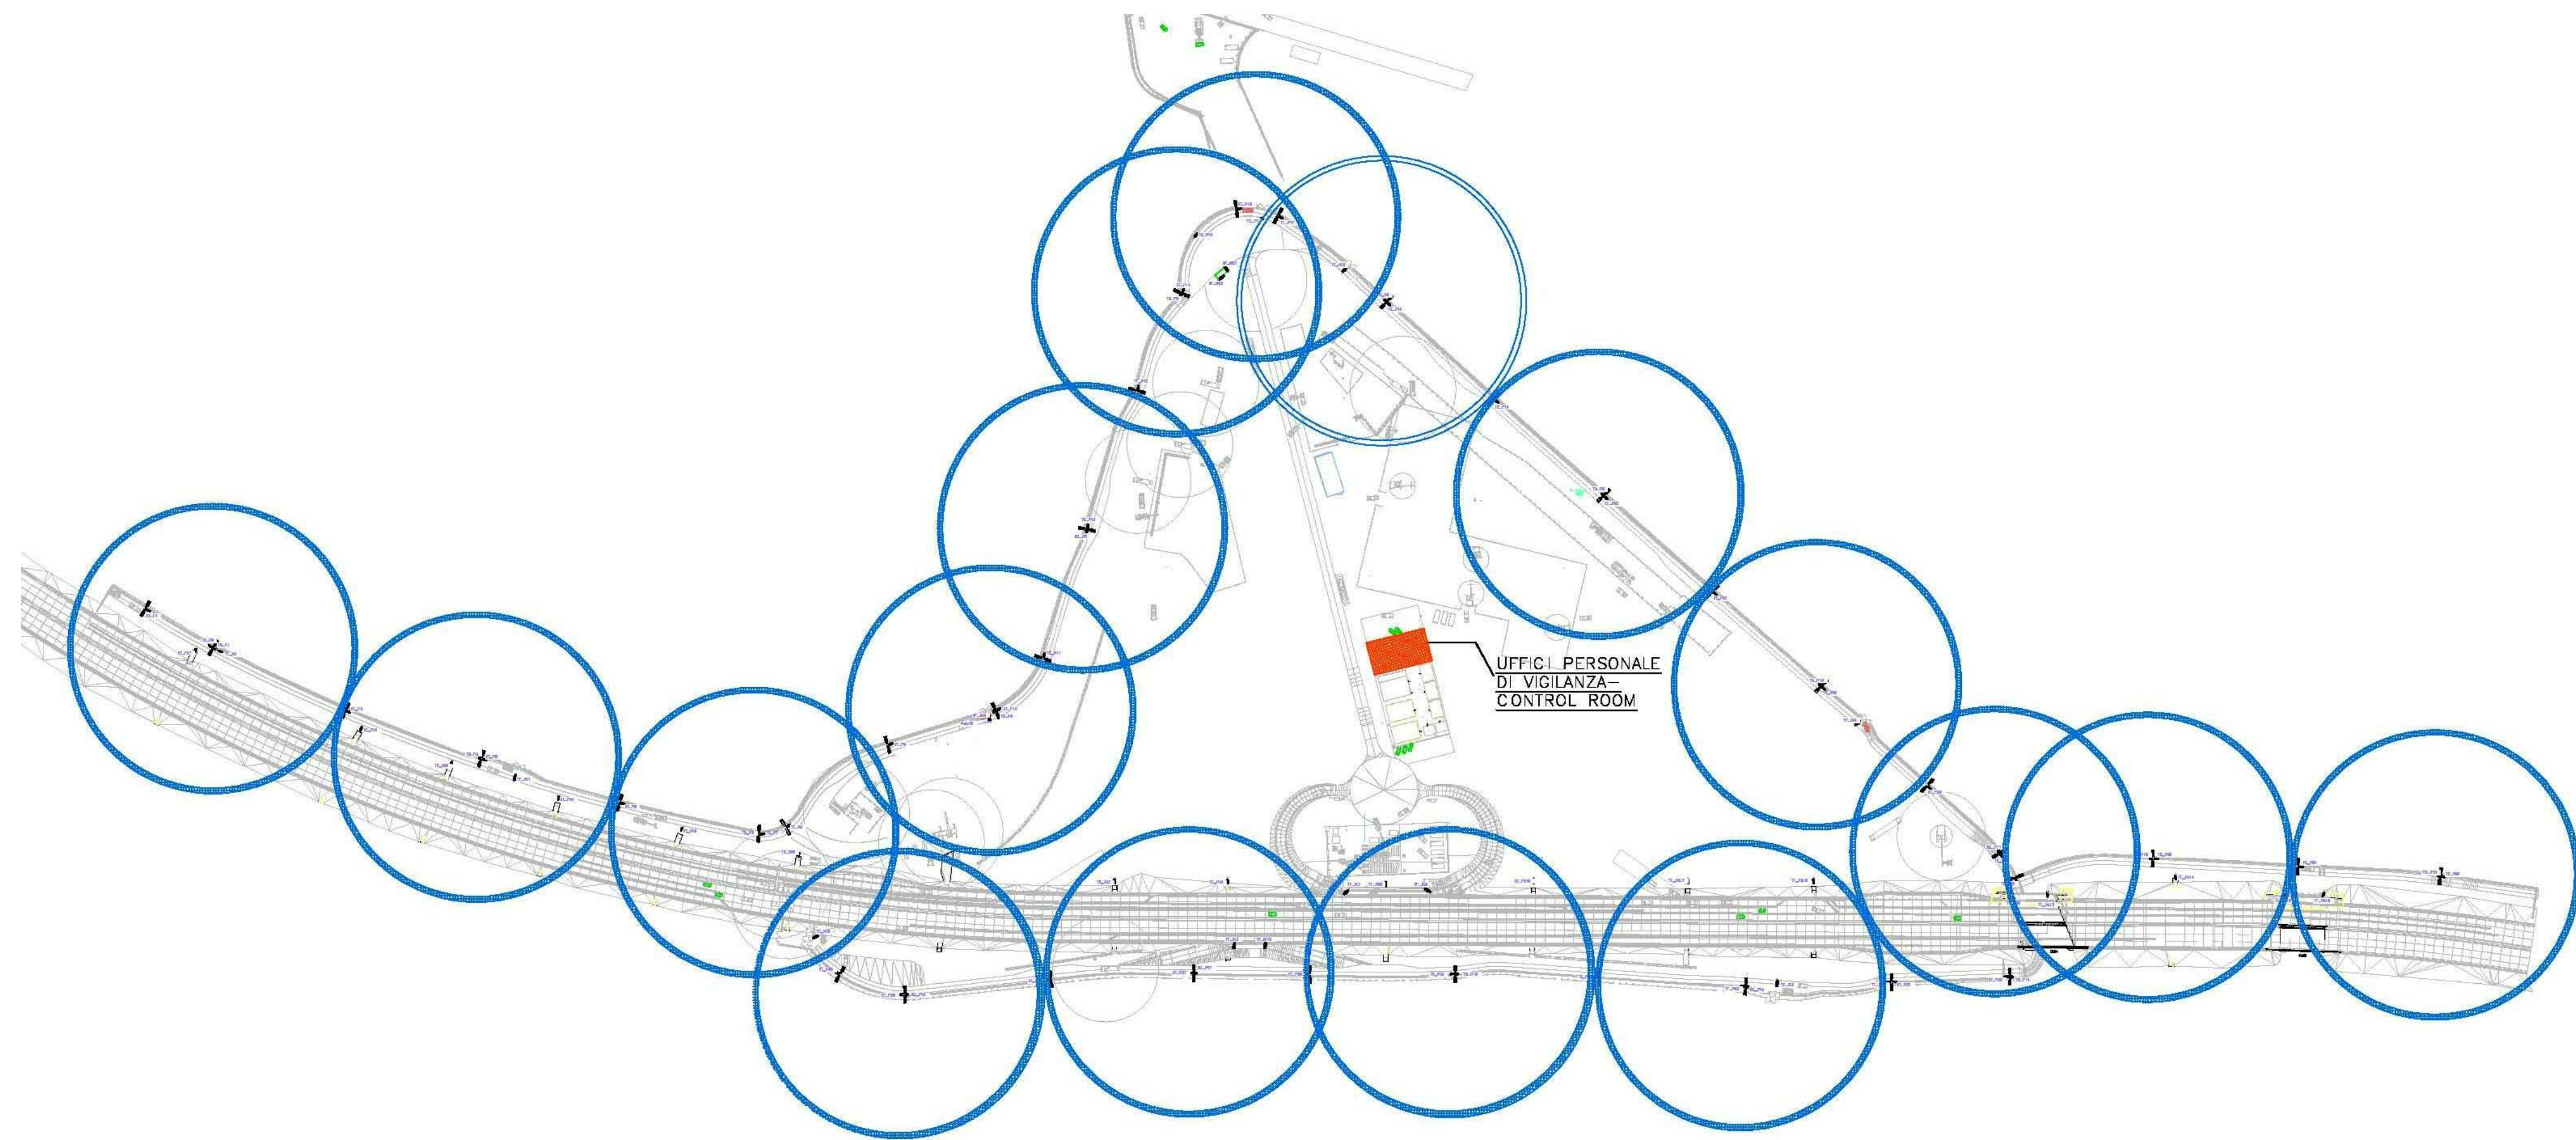


Copertura Videosorveglianza Telecamere PTZ Dome Perimentrali

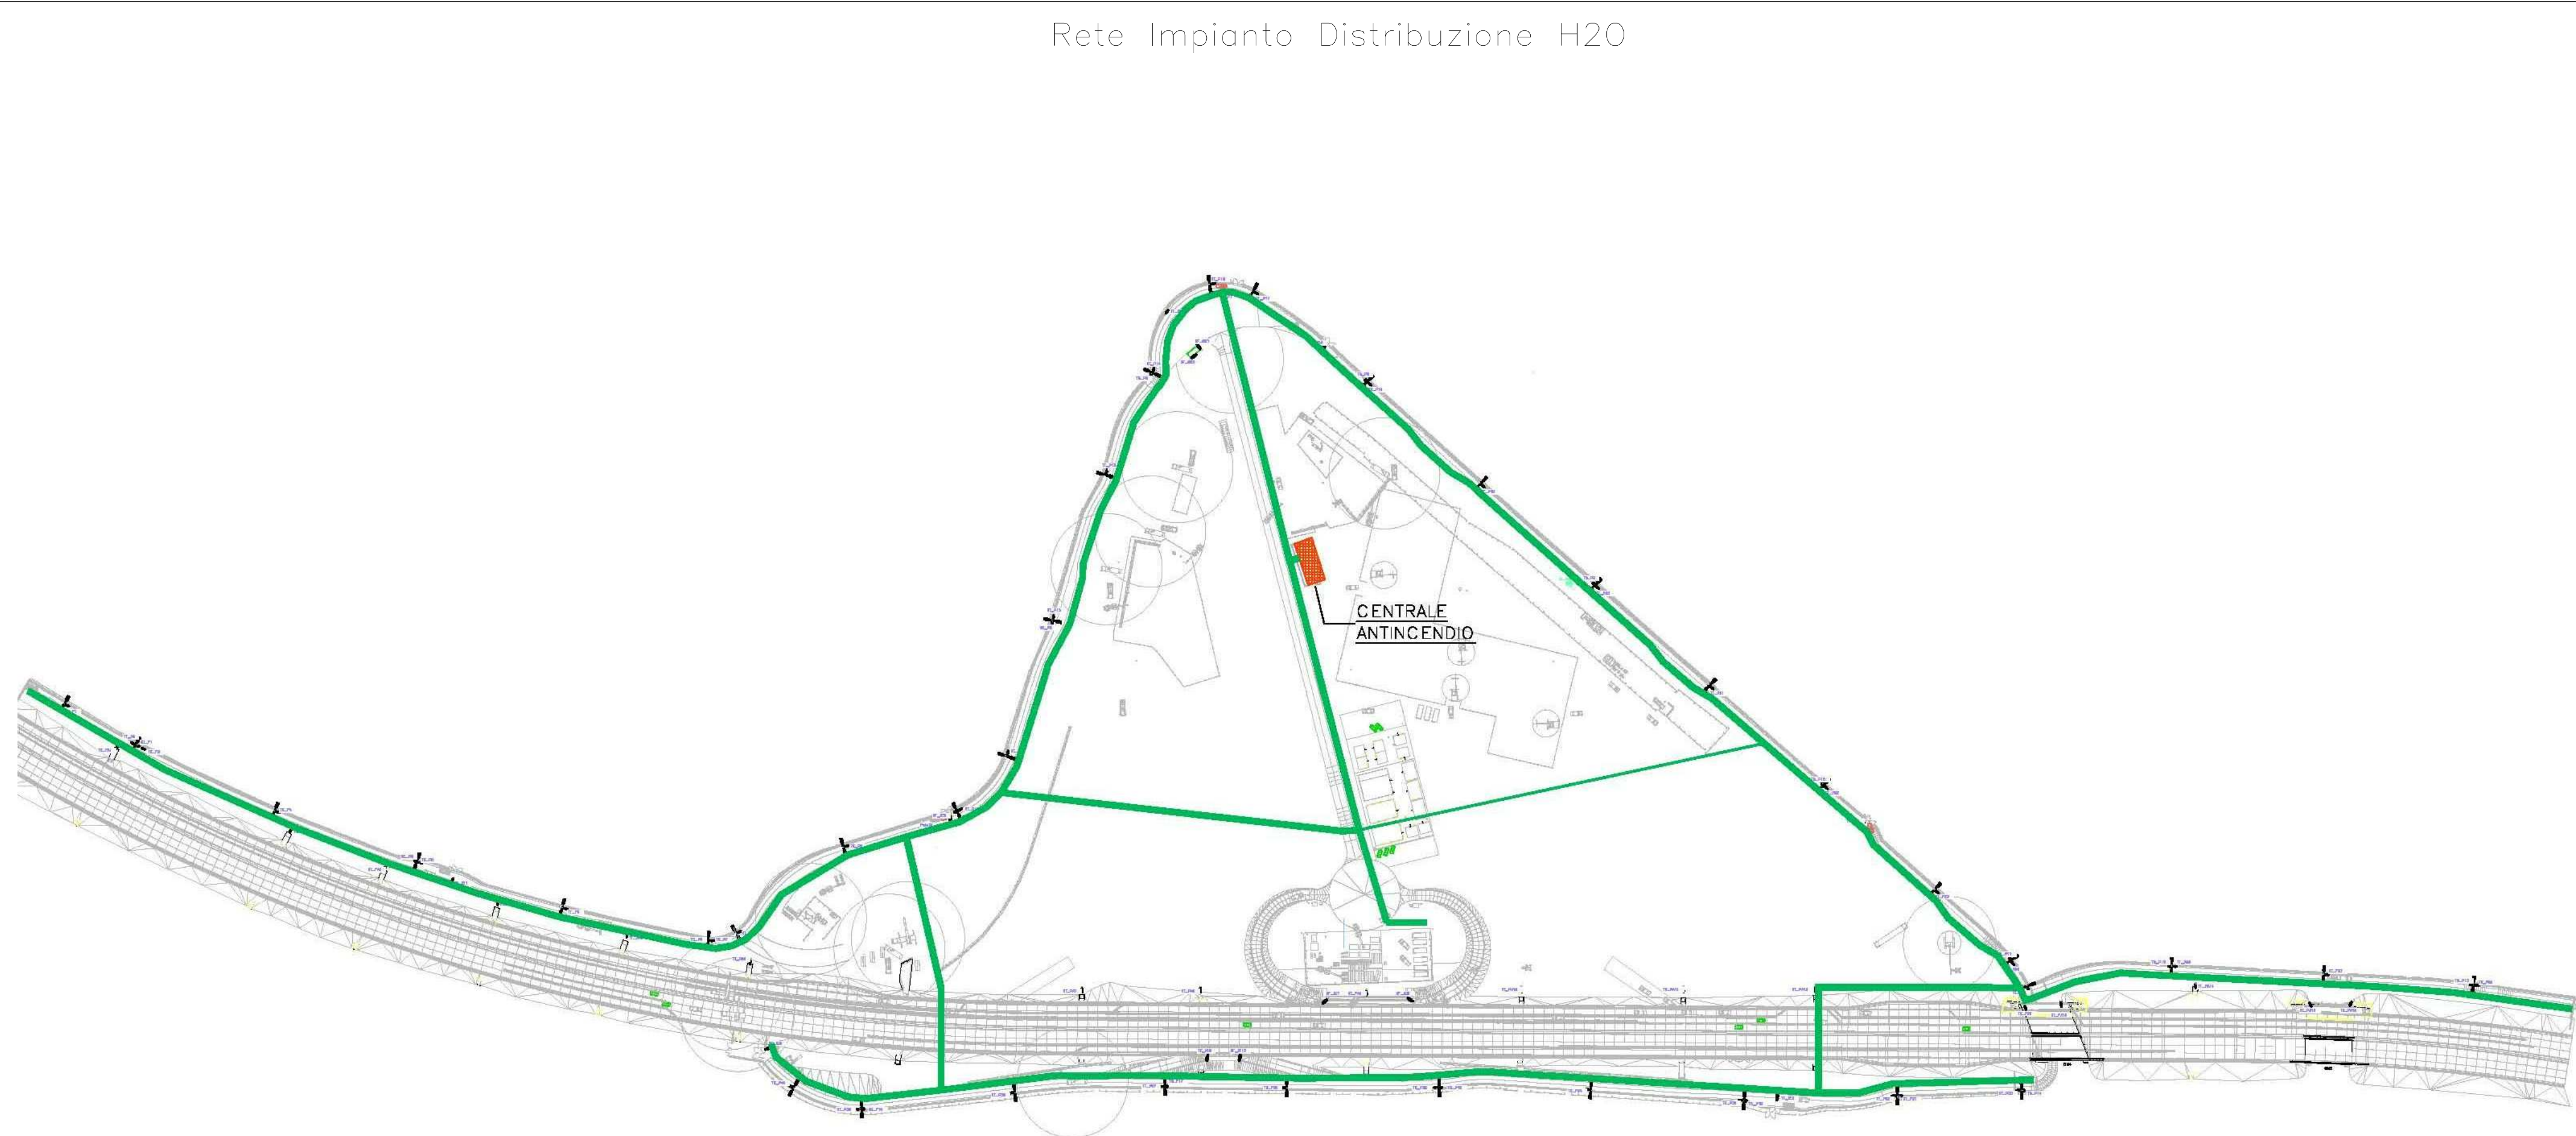

Copertura Videosorveglianza Telecamere Termiche Perimentrali

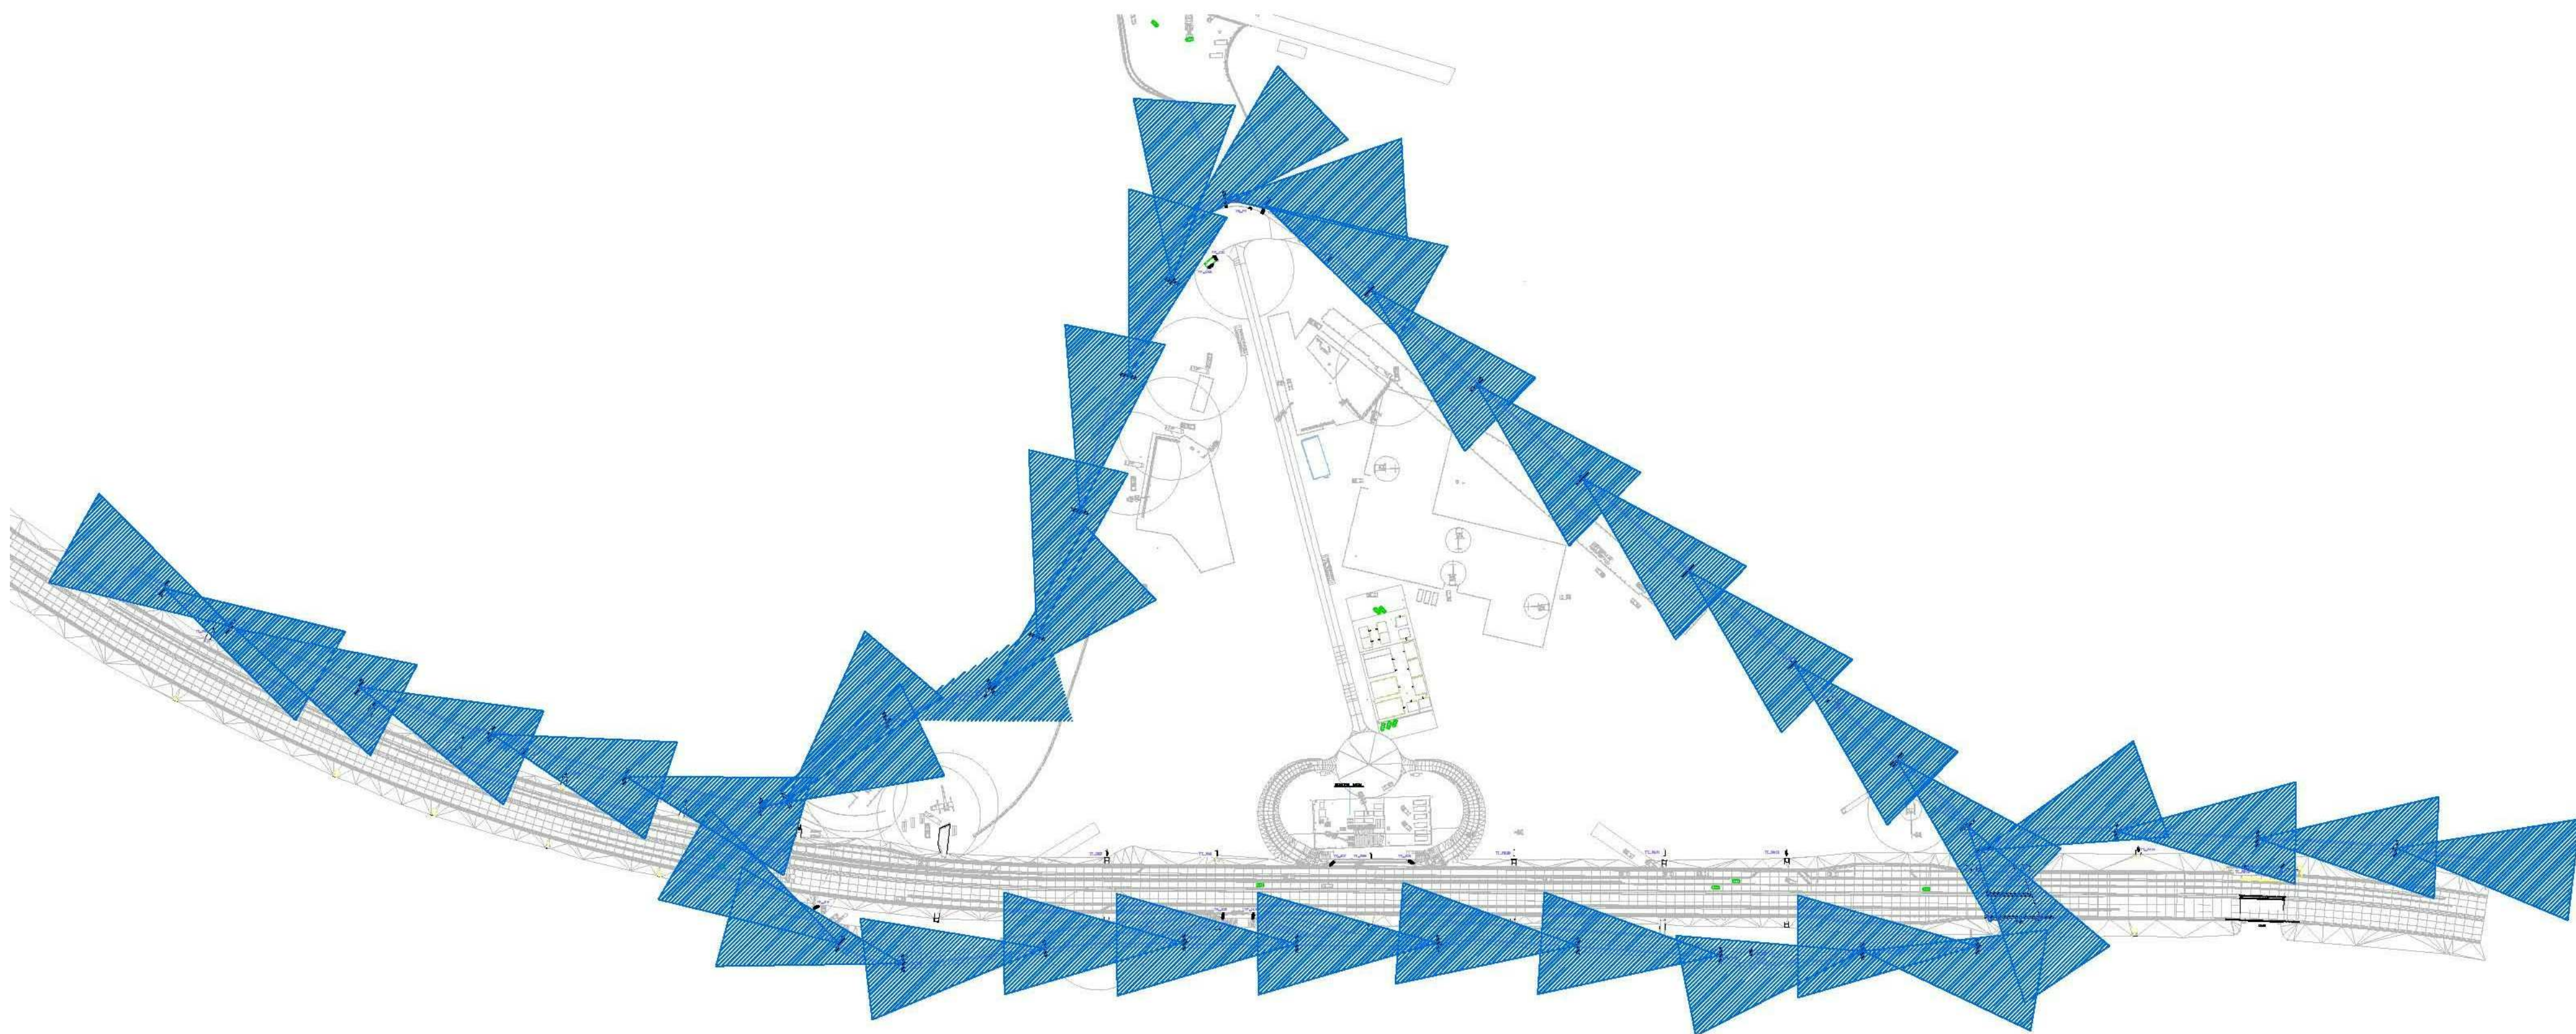

Copertura Rete Idranti Perimentrali

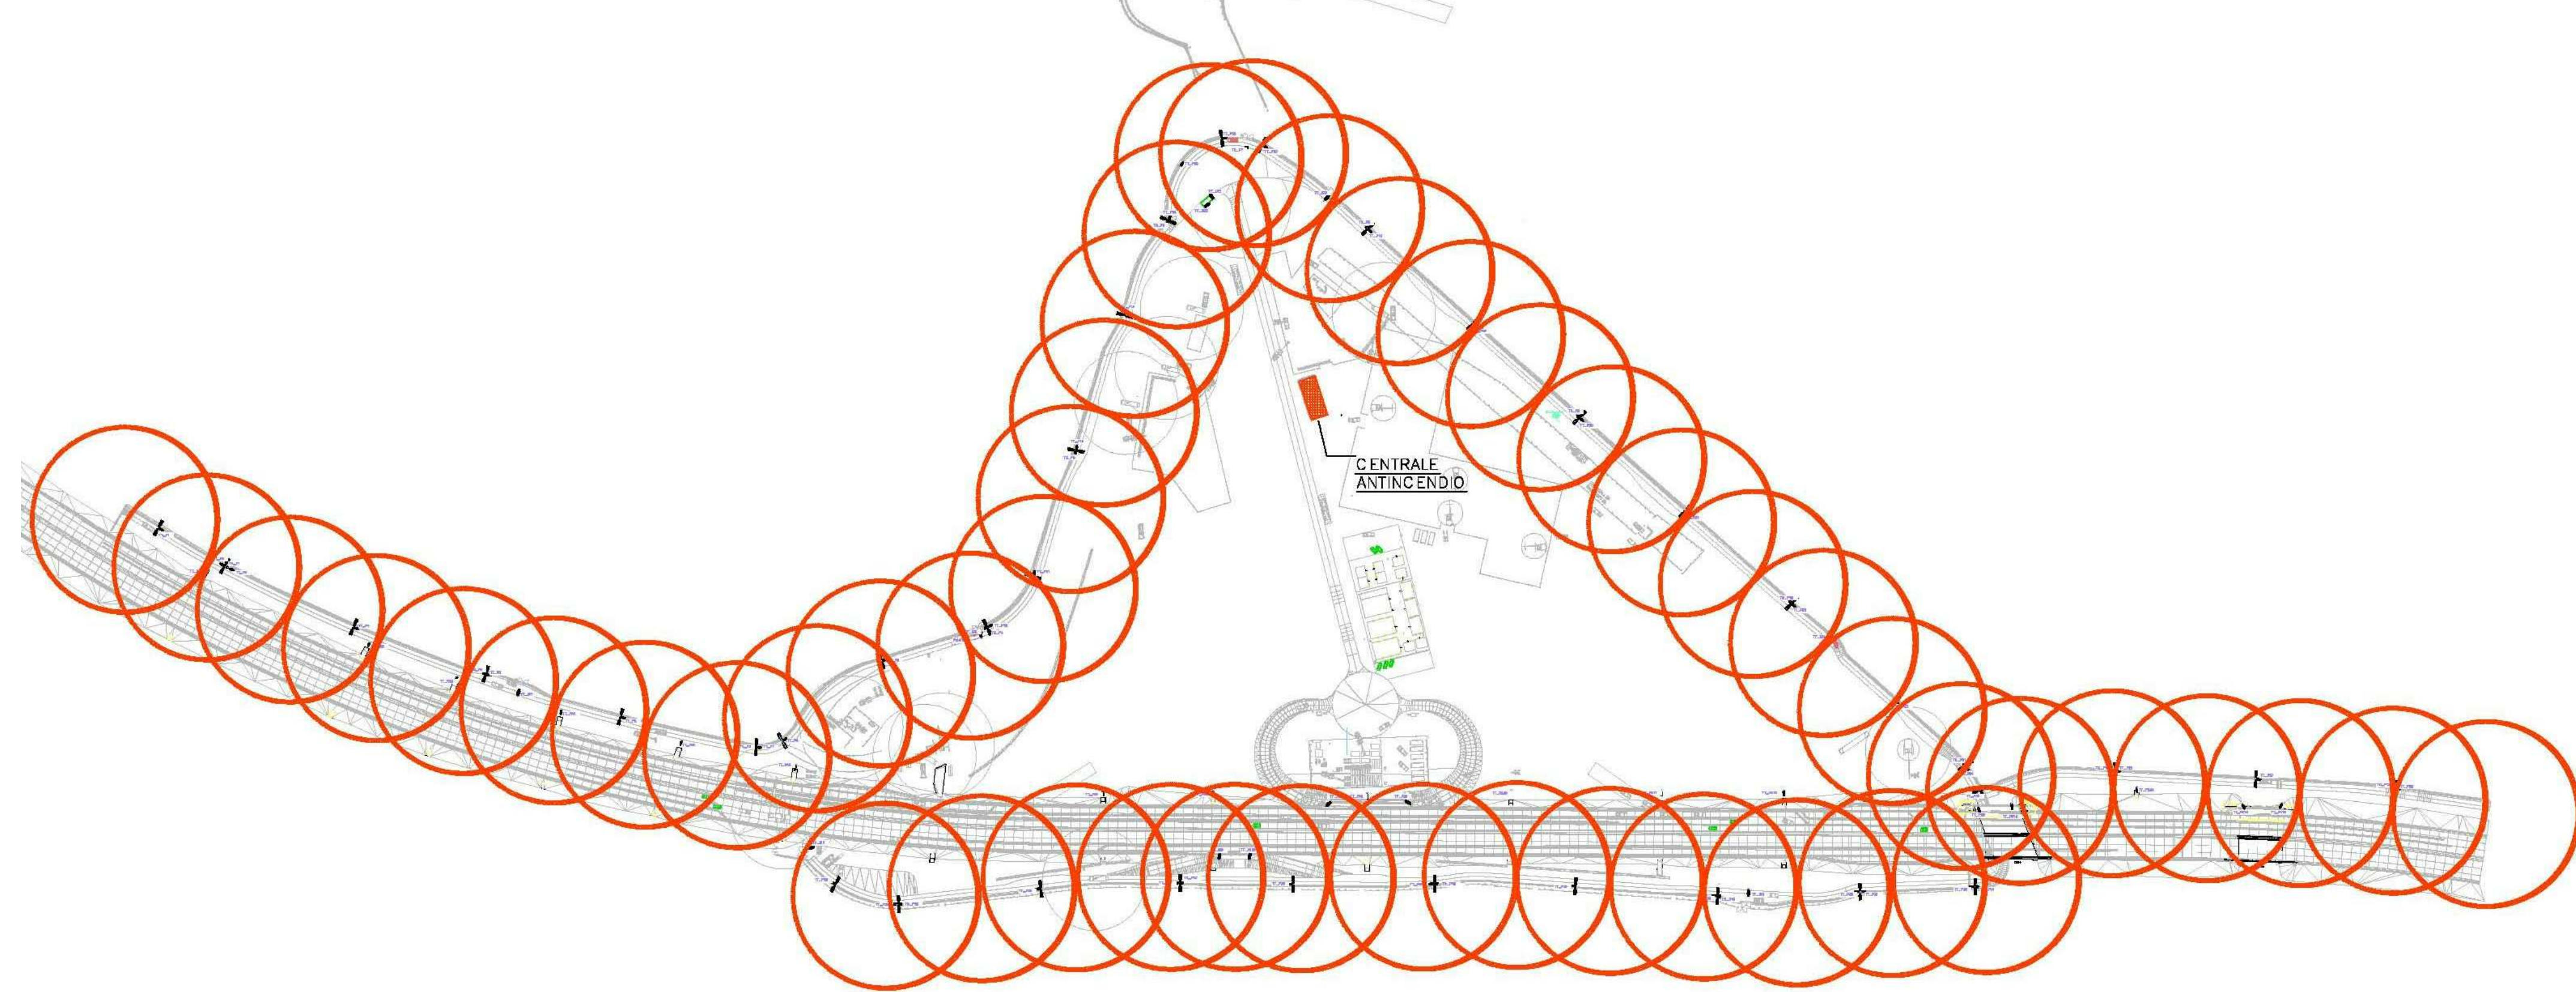

NOTA BENE

A lavorazioni ultimate e comunque a seguito del nulla osta da parte delle FF.OO. tutte le opere, le strutture e gli impianti relativi alla security dovranno essere smantellati secondo le indicazioni date dalla Committente e della D.L. Le rimozioni dovranno avvenire avendo cura di non causare danno al materiale che dovrà essere trasportato c/o i magazzini che TELT provvederà a comunicare e a rendere disponibili.



NUOVA LINEA TORINO LIONE - NOUVELLE LIGNE LYON TURIN
PARTE COMUNE ITALO-FRANCESE - PARTIE COMMUNE FRANCO-ITALIENNE

LOTTO COSTRUTTIVO 1 / LOT DE CONSTRUCTION 1
CANTIERE OPERATIVO 02C / CHANTIER DE CONSTRUCTION 02C
RICOLLOCAZIONE DELL'AUTOPORTO DI SUSA
DEPLACEMENT DE L'AUTOPORTO DI SUSA
PROGETTO ESECUTIVO - ETUDES D'EXECUTION
CUP C11J05000030001 - CIG 682325367F

SECURITY
Planimetria degli impianti per la messa
in sicurezza delle aree

Indice	Data Data	Modificazioni / Modifica	Elaborato per / Convalidato da	Verificato per / Convalidato da	Adottato per / Adottato da
0	30/04/2017	Prima emissione Progetto definitivo	A. TESSARI / F. PAVANESCO (E)	A. LOVATOLLO / M. GUGLIEMINI (E)	C. GIOVANNETTI (M. GUGLIEMINI) (E)
A	31/08/2017	Revisione a seguito commento TELT Revisione della sicurezza del progetto	A. TESSARI / F. PAVANESCO (E)	A. LOVATOLLO / M. GUGLIEMINI (E)	C. GIOVANNETTI (M. GUGLIEMINI) (E)
B	30/04/2018	Recupero della sicurezza del progetto	A. TESSARI / F. PAVANESCO (E)	A. LOVATOLLO / M. GUGLIEMINI (E)	C. GIOVANNETTI (M. GUGLIEMINI) (E)

1 0 2 C C 1 6 1 6 7 S Y A 1 0 3

1 0 2 C C 1 6 1 6 7 S Y A 1 0 3

ESUPL3002B

ESUPL3002B

SCALA 1/1000

SCALA 1/1000

SCALA 1/1000

SCALA 1/1000

IL PROGETTISTA DESIGNER

STAF

Dott. Arch. Carlo GIOVANNETTI
Aut. di Torino
N. 2126

L'APPALTATORE D'IMPRESA

STAF

IL DIRETTORE DEL LAVORO MATERIE DIVERSE

STAF



TUNNEL EURALPIN LYON TURIN

STAF