




Vista 3D - Opera Minore 5

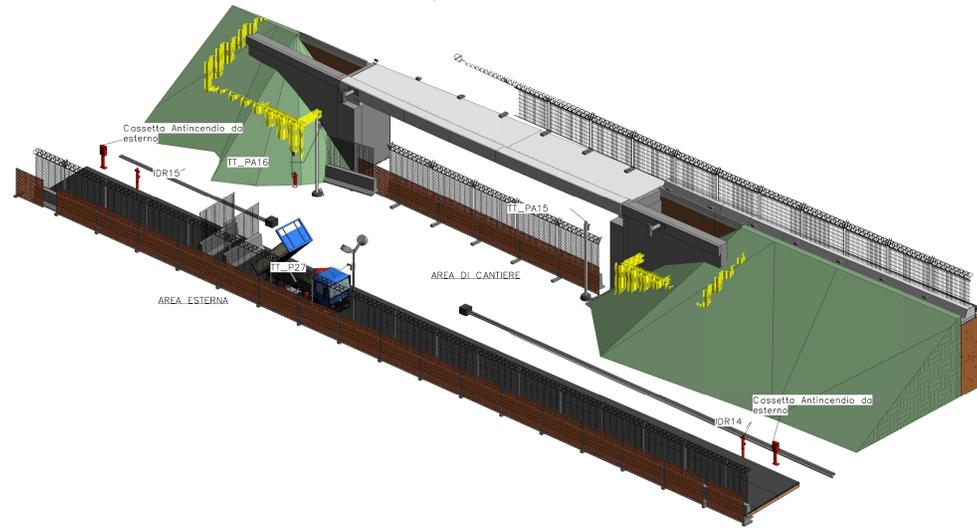

Particolare 3D - Particolare B - Valvole a saracinesca

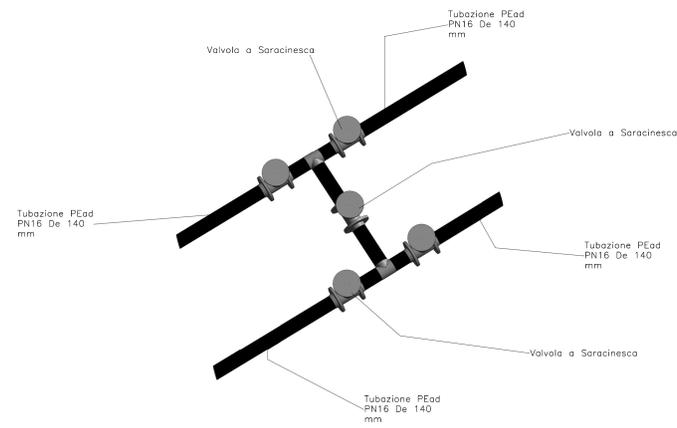


Cassetta Antincendio da Esterno

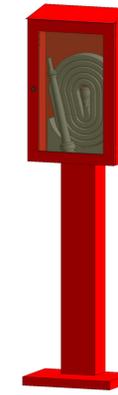


Legenda Antincendio


	Idrante soprasuolo del tipo a colonna UNI 70 dotato di N.2 stacchi UNI 70 e di un attacco per autopompa VVF ancora UNI 70
	Cassetta antincendio da esterno con sportello frangibile, completa di manovella UNI 70 (lunghezza 20 cm), lastra UNI 70 con rubinetto multifunzione, chiave di manovra per idranti
	Tubazione rete antincendio interrata, in polietilene ad alta densità PN 16, con giunzioni termosaldate
	Gruppo attacco autopompa DN 100 costituito da N.3 stacchi UNI 70

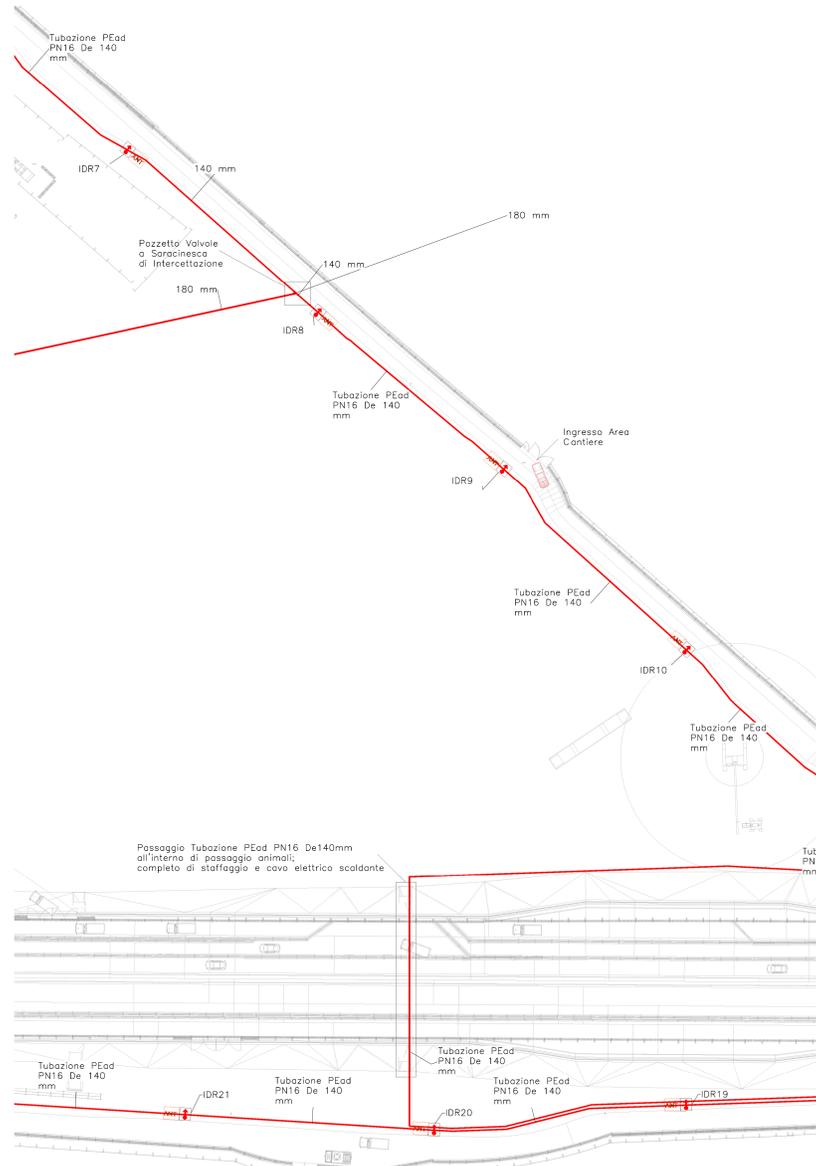

PARTICOLARI VALVOLA DI INTERCETTAZIONE INTERRATA

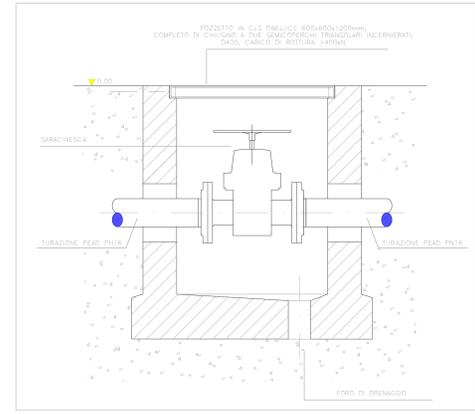

PARTICOLARI COSTRUTTIVI IDRANTE SOPRASUOLO

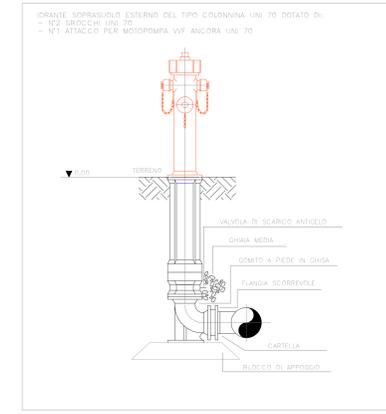

**NOTA BENE**  
 A lavorazioni ultimata e comunque a seguito del nulla osta da parte delle FF.DD., tutte le opere, le strutture e gli impianti relativi alla security dovranno essere smantellati secondo le indicazioni date dalla Committente e della D.L. Le rimozioni dovranno avvenire avendo cura di non causare danno al materiale che dovrà essere trasportato c/o i magazzini che TELT provvederà a comunicare e a rendere disponibili.

**NUOVA LINEA TORINO LIONE - NOUVELLE LIGNE LYON TURIN**  
 PARTE COMUNE ITALO-FRANCESE - PARTIE COMMUNE FRANCO-ITALIENNE

**LOTTO COSTRUTTIVO 1 / LOT DE CONSTRUCTION 1**  
**CANTIERE OPERATIVO 02C / CHANTIER DE CONSTRUCTION 02C**  
**RICOLLOCAZIONE DELL'AUTOPORTO DI SUSÀ**  
**DEPLACEMENT DE L'AUTOPORTO DI SUSÀ**  
**PROGETTO ESECUTIVO - ETUDES D'EXECUTION**  
 CUP C11J05000030001 - CIG 682325367F

**SECURITY**  
**Planimetria impianto di distribuzione H2O**  
 Tav 3 / 3

Indice	Rev./Data	Modificazioni/Note	Elaborato/Convalidato	Verificato/Controllato da	Assenti per / Autorizzato da
0	30/04/2017	Prima emissione Preliminare all'opera	F. PAULASSO (IT)	A. LOVISOLO (FRANCESE ENIG)	G. GIOVANNETTI (FRANCESE ENIG)
A	31/08/2017	Revisione a seguito commenti TELT Riposizionamento su coordinate TELT	F. PAULASSO (IT)	A. LOVISOLO (FRANCESE ENIG)	G. GIOVANNETTI (FRANCESE ENIG)
B	30/04/2018	Accettazione istruttoria valutazione RPA Check	A. BIANCHI (FRANCESE ENIG)	A. LOVISOLO (FRANCESE ENIG)	G. GIOVANNETTI (FRANCESE ENIG)

**1 0 2 C C 1 6 1 6 7 S Y A 1 0 5**

**E S U P L 3 0 0 8 B**

SCALA / ECHELLE

IL PROGETTISTA DESIGNER

L'IMPRESARIO/LE ENTREPRENEUR

IL DIRETTORE DELL'OPERA/LE MAÎTRE D'ŒUVRE