

**NUOVA LINEA TORINO LIONE - NOUVELLE LIGNE LYON TURIN
PARTE COMUNE ITALO-FRANCESE - PARTIE COMMUNE FRANCO-ITALIENNE**


**LOTTO COSTRUTTIVO 1 / LOT DE CONSTRUCTION 1
CANTIERE OPERATIVO 02C/CHANTIER DE CONSTRUCTION 02C
RILOCALIZZAZIONE DELL'AUTOPORTO DI SUSÀ
DEPLACEMENT DE L'AUTOPORTO DE SUSE
PROGETTO ESECUTIVO - ETUDES D'EXECUTION
CUP C11J05000030001 - CIG 682325367F**

**SECURITY
SCHEMI DI CANTIERE**

Indice	Date/ Data	Modifications / Modifiche	Etabli par / Concepito da	Vérifié par / Controllato da	Autorisé par / Autorizzato da
0	30/04/2017	Première diffusion / Prima emissione	D.V. LAGANA' (-)	F.PARRUCCI (MUSINET Eng.)	C.GIOVANNETTI (MUSINET Eng.)
A	31/08/2017	Revisione e seguito commenti TELT Revision suite aux commentaires TELT	D.V. LAGANA' (-)	F.PARRUCCI (MUSINET Eng.)	C.GIOVANNETTI (MUSINET Eng.)
B	30/04/2018	Recepimento istruttoria validazione RINA CHECK	R.BOERO (MUSINET Eng.)	L.BARBERIS (MUSINET Eng.)	L.BARBERIS (MUSINET Eng.)

1	0	2	C	C	1	6	1	6	7	S	Y	A	1	O	3
Lot Cos. Lot.Con.	Cantiere operativo/ Chantier de construction		Contratto/Contrat				Opera/Oeuvre		Tratto Tronçon	Parte Partie					

E	S	U	P	L	3	0	0	4	B
Fase Phase	Tipo documento Type de document		Oggetto Object		Numero documento Numéro de document			Indice Index	

 

SCALA / ÉCHELLE
-

IL PROGETTISTA/LE DESIGNER



Dott. Arch. Corrado GIOVANNETTI
Albo di Torino
N° 2736

L'APPALTATORE/L'ENTREPRENEUR

IL DIRETTORE DEI LAVORI/LE MAÎTRE D'ŒUVRE

SOMMAIRE / INDICE


1. SCOPO E CAMPO DI APPLICAZIONE.....	3
1.1 CANTIERE 01 (SALITA) E CANTIERE 02 (DISCESA) - CANTIERE MOBILE – FASE_0/9 – PARZIALIZZAZIONE MOBILE NOTTURNA	4
1.2 CANTIERE 03 (SALITA) E CANTIERE 04 (DISCESA) - CANTIERE FISSO DAL LUNEDI' AL VENERDI' - FASE 1 – PARZIALIZZAZIONE CORSIA DI MARCIA	5
1.3 CANTIERE 05 (SALITA) CANTIERE 06 (DISCESA) - CHIUSURA DELLA TRATTA DA BORGONE A CHIANOCCO – FASE 1/6/7/9.....	6
1.3.1 PARTE 1/2.....	6
1.3.2 PARTE 2/2.....	7
1.3.3 PARICOLARE SCHEMA FASE 5: USCITA OBBLIGATORIA BORGONE SALITA	8
1.3.4 PARICOLARE SCHEMA FASE 6: USCITA OBBLIGATORIA CHIANOCCO DISCESA	12
1.4 CANTIERE 07 (SALITA) CANTIERE 08 (DISCESA) - CANTIERE FLESSO FISSO - PARZIALIZZAZIONE CORSIA DI MARCIA – FASE 2/3/4/5/6/7/8....	15
1.5 CANTIERE 09 - CANTIERE DI PARZIALIZZAZIONE DELLA CORSIA DI MARCIA - FASE 4/5/6/7/8.....	16
1.6 CANTIERE 10 (SALITA) CANTIERE FLESSO FISSO - CHIUSURA CORSIA DI EMERGENZA CON CORSIE RIDOTTE 10 - FASE 4/6/7	17
1.7 CANTIERE 11 (SALITA) CANTIERE FLESSO FISSO - CHIUSURA CORSIA DI EMERGENZA CON CORSIE RIDOTTE - FASE 8.....	18
1.8 CANT 12 - CANTIERE IN MOVIMENTO A PROTEZIONE DEL PERSONALE ADDETTO ALL'INSTALLAZIONE E RIMOZIONE DEI CANTIERI FISSI.....	19

1. Scopo e campo di applicazione


Il presente documento riproduce una raccolta di Schemi di Cantiere, a livello dell'autostrada A32, pensati per poter intervenire in condizioni di sicurezza durante l'esecuzione dei lavori.

Gli schemi sono stati individuati sulla base del Cronoprogramma Esecutivo (cfr.102CC16167NV0500ECGMA00200B).

1.1 CANTIERE 01 (SALITA) E CANTIERE 02 (DISCESA) - CANTIERE MOBILE – FASE_0/9 – PARZIALIZZAZIONE MOBILE NOTTURNA

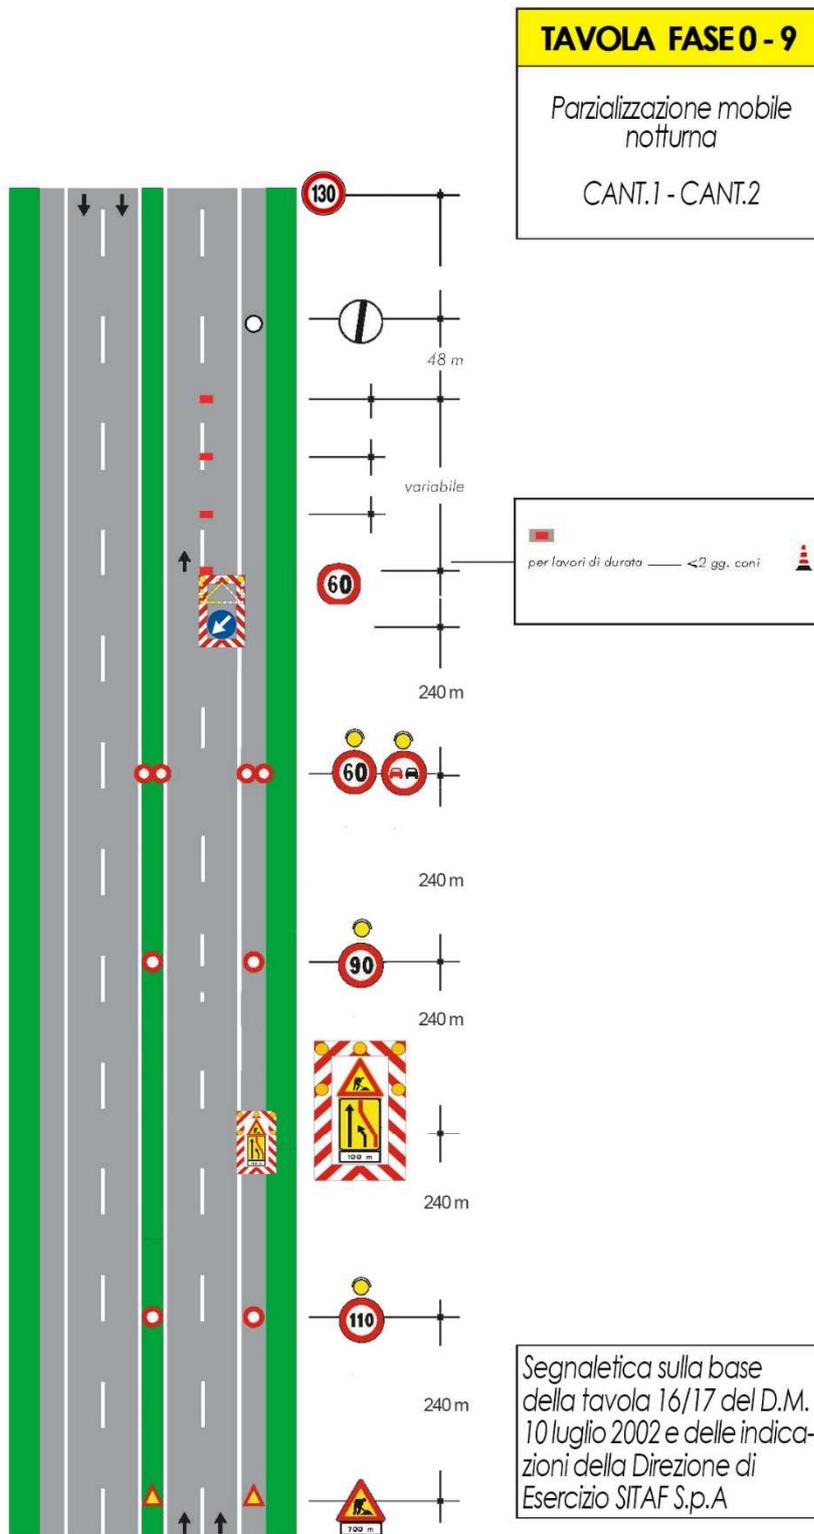


1.2 CANTIERE 03 (SALITA) E CANTIERE 04 (DISCESA) - CANTIERE FISSO DAL LUNEDI' AL VENERDI' - FASE 1 – PARZIALIZZAZIONE CORSIA DI MARCIA

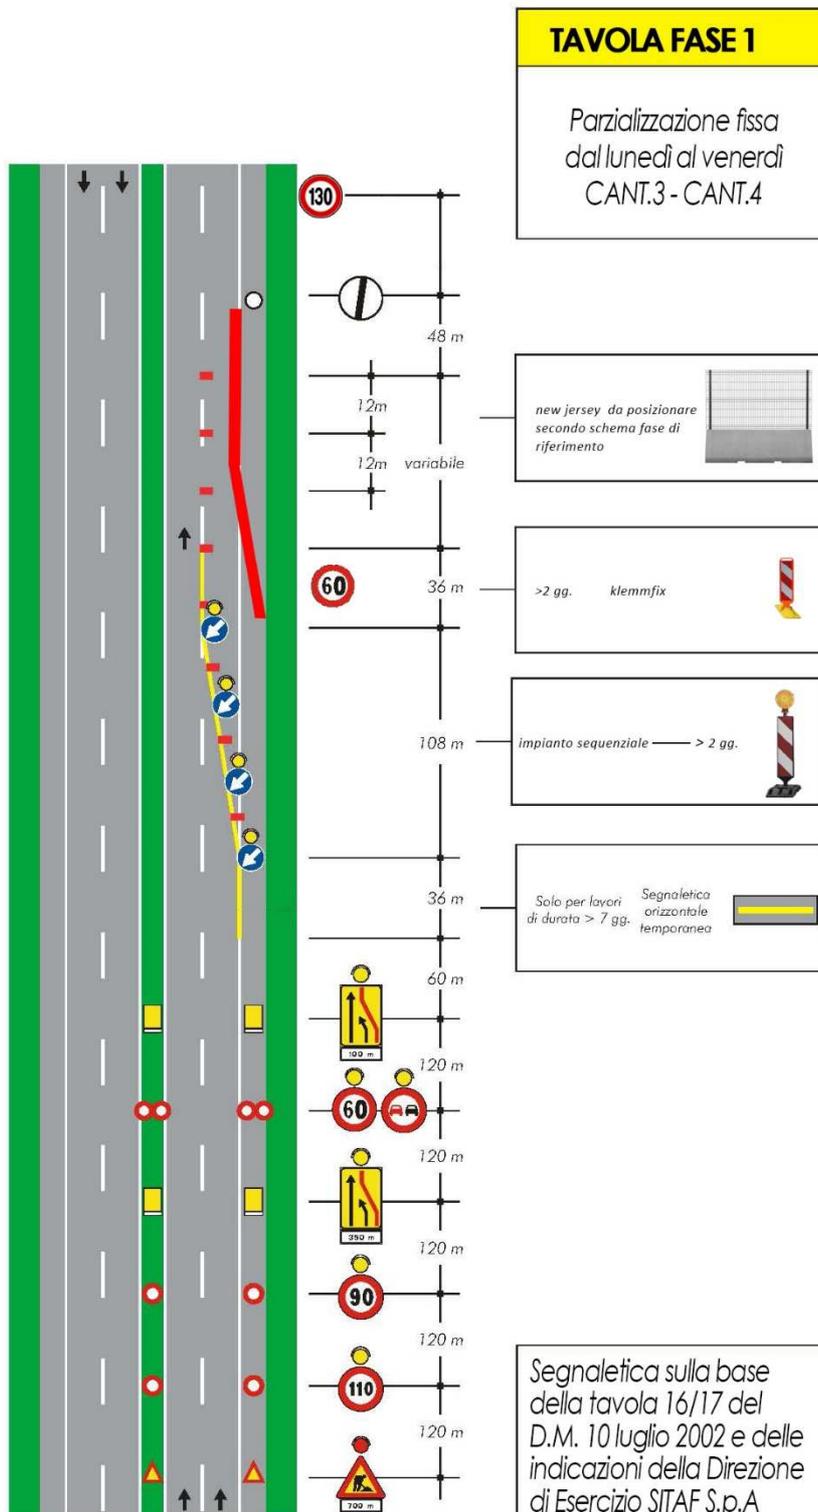

1.3 CANTIERE 05 (SALITA) CANTIERE 06 (DISCESA) - CHIUSURA DELLA TRATTA DA BORGONE A CHIANOCCO – FASE 1/6/7/9


1.3.1 PARTE 1/2

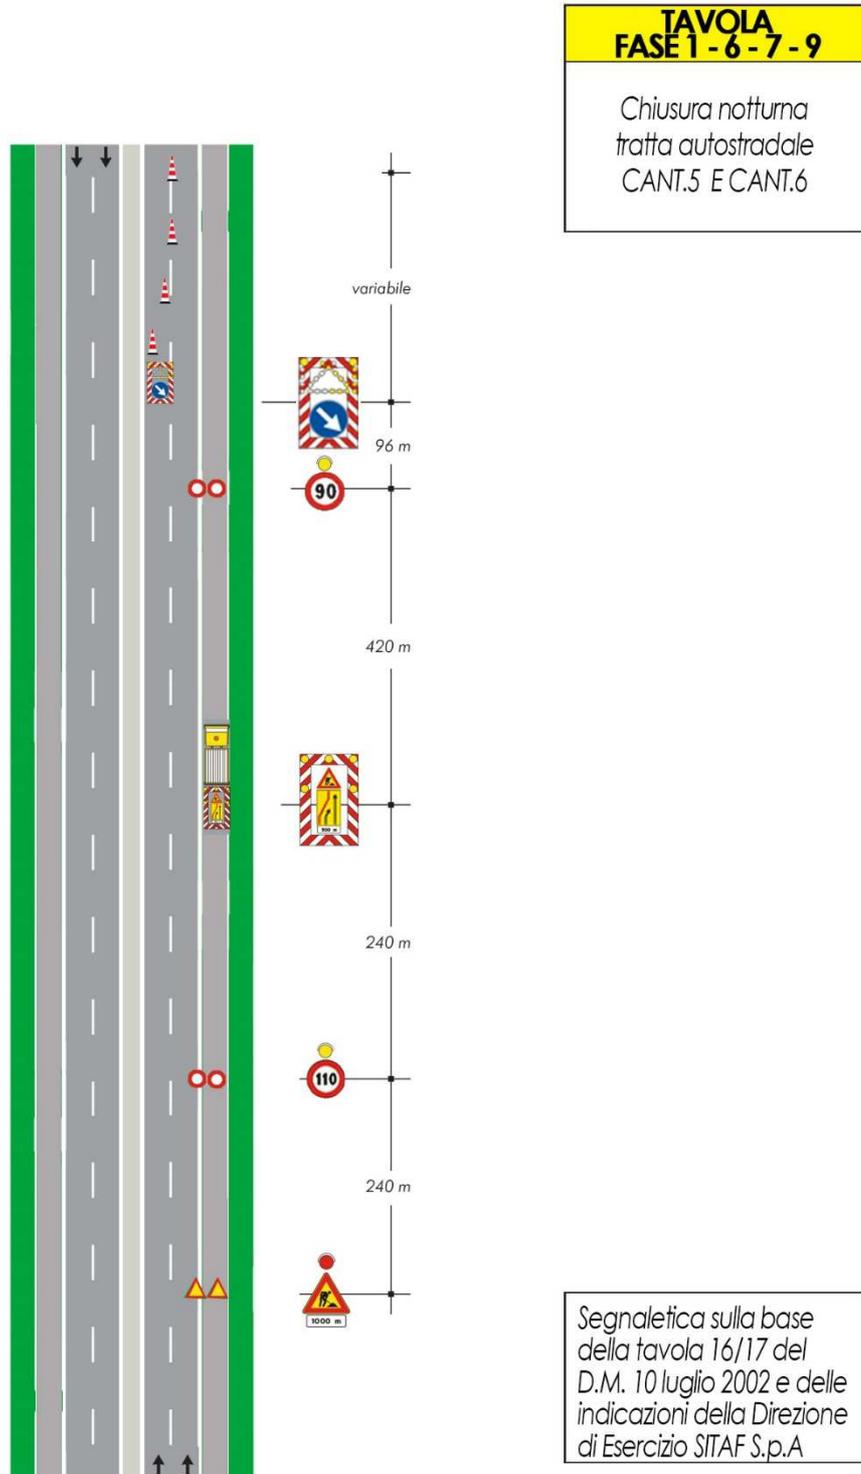

1.3.2 PARTE 2/2

**TAVOLA
FASE 1 - 6 - 7 - 9**

Chiusura notturna
tratta autostradale
CANT.5 E CANT.6

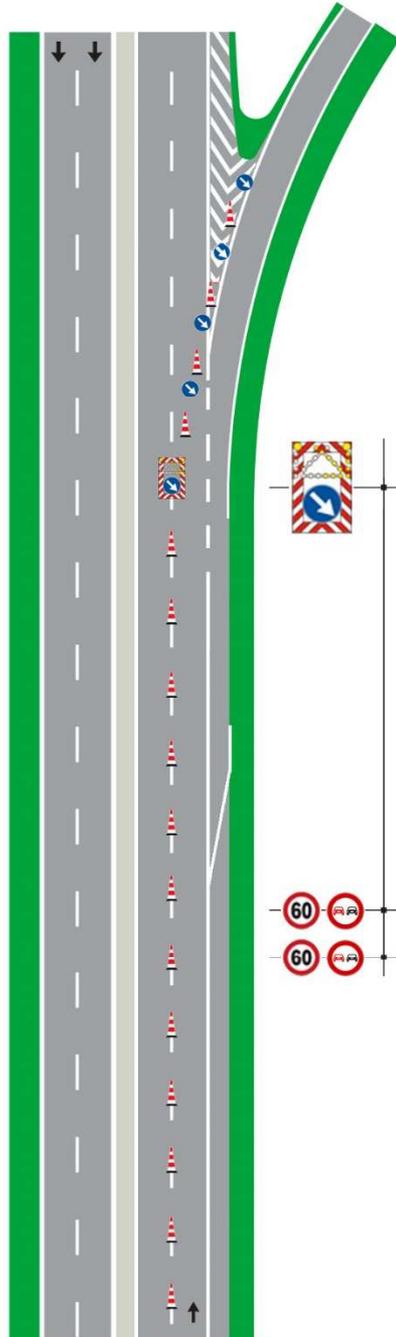

Segnaletica sulla base
della tavola 16/17 del
D.M. 10 luglio 2002 e delle
indicazioni della Direzione
di Esercizio SITAF S.p.A

1.3.3 PARICOLARE SCHEMA FASE 5: USCITA OBBLIGATORIA BORGONE SALITA**Figura 1: Particolare uscita vista generale**



Figura 2: Particolare uscita di dettaglio 1 e 2



Figura 3: Particolare uscita deviazioni vista dall'alto – vista di dettaglio



Figura 4: Particolare uscita deviazioni vista dall'alto – vista di dettaglio

1.3.4 PARICOLARE SCHEMA FASE 6: USCITA OBBLIGATORIA CHIANOCOCO DISCESA



Figura 5: Particolare uscita deviazioni vista generale



Figura 6: Particolare uscita deviazioni vista di dettaglio 1 – 2 – 3- 4



Figura 7: Particolare uscita deviazioni vista di dettaglio 5 - 6

1.4 CANTIERE 07 (SALITA) CANTIERE 08 (DISCESA) - CANTIERE FLESSO FISSO - PARZIALIZZAZIONE CORSIA DI MARCIA – FASE 2/3/4/5/6/7/8

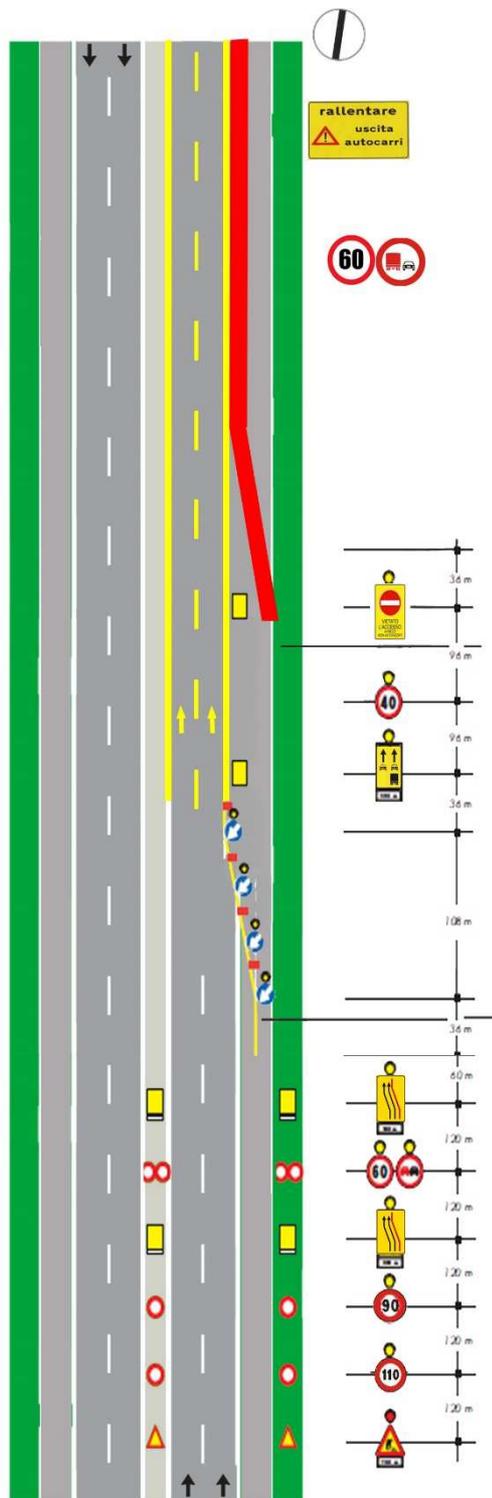


TAVOLA FASE 2-3
 Deviazione parziale con due corsie di dimensioni ridotte CANT.7 - CANT.8

TAVOLA FASE 4-5-6-7-8
 Deviazione parziale con due corsie di dimensioni ridotte CANT.8

new jersey da posizionare secondo schema fase di rifinitura

>2 gg. klemmfix

impianto sequenziale > 2 gg.


Solo per lavori al di sopra > 7 gg. Segnaletica provvisoria temporanea

Segnaletica sulla base della tavola 28 del Codice della Strada e delle indicazioni della DE

1.5 CANTIERE 09 - CANTIERE DI PARZIALIZZAZIONE DELLA CORSIA DI MARCIA - FASE 4/5/6/7/8

**TAVOLA
FASE 4-5-6-7-8**
Deviazione parziale
con una sola corsia
libera al traffico
CANT.9

Cartellonistica installata

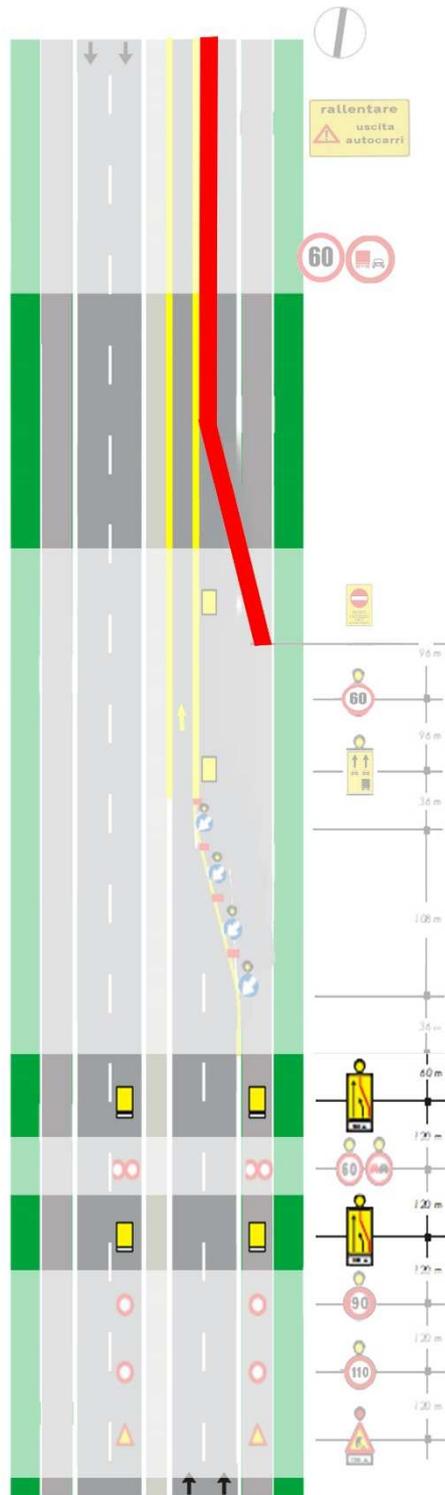

new jersey da posizionare secondo schema fase di riferimento

> 2 gg. klemmfix

impianto sequenziale > 2 gg.


Solo per lavori di durata > 7 gg. Segnaletica orizzontale temporanea

Cartellonistica installata

Cartellonistica installata


Segnaletica sulla base della tavola 16/17 del D.M. 10 luglio 2002 e delle indicazioni della Direzione di Esercizio SITAF S.p.A

1.6 CANTIERE 10 (SALITA) CANTIERE FLESSO FISSO - CHIUSURA CORSIA DI EMERGENZA CON CORSIE RIDOTTE 10 - FASE 4/6/7

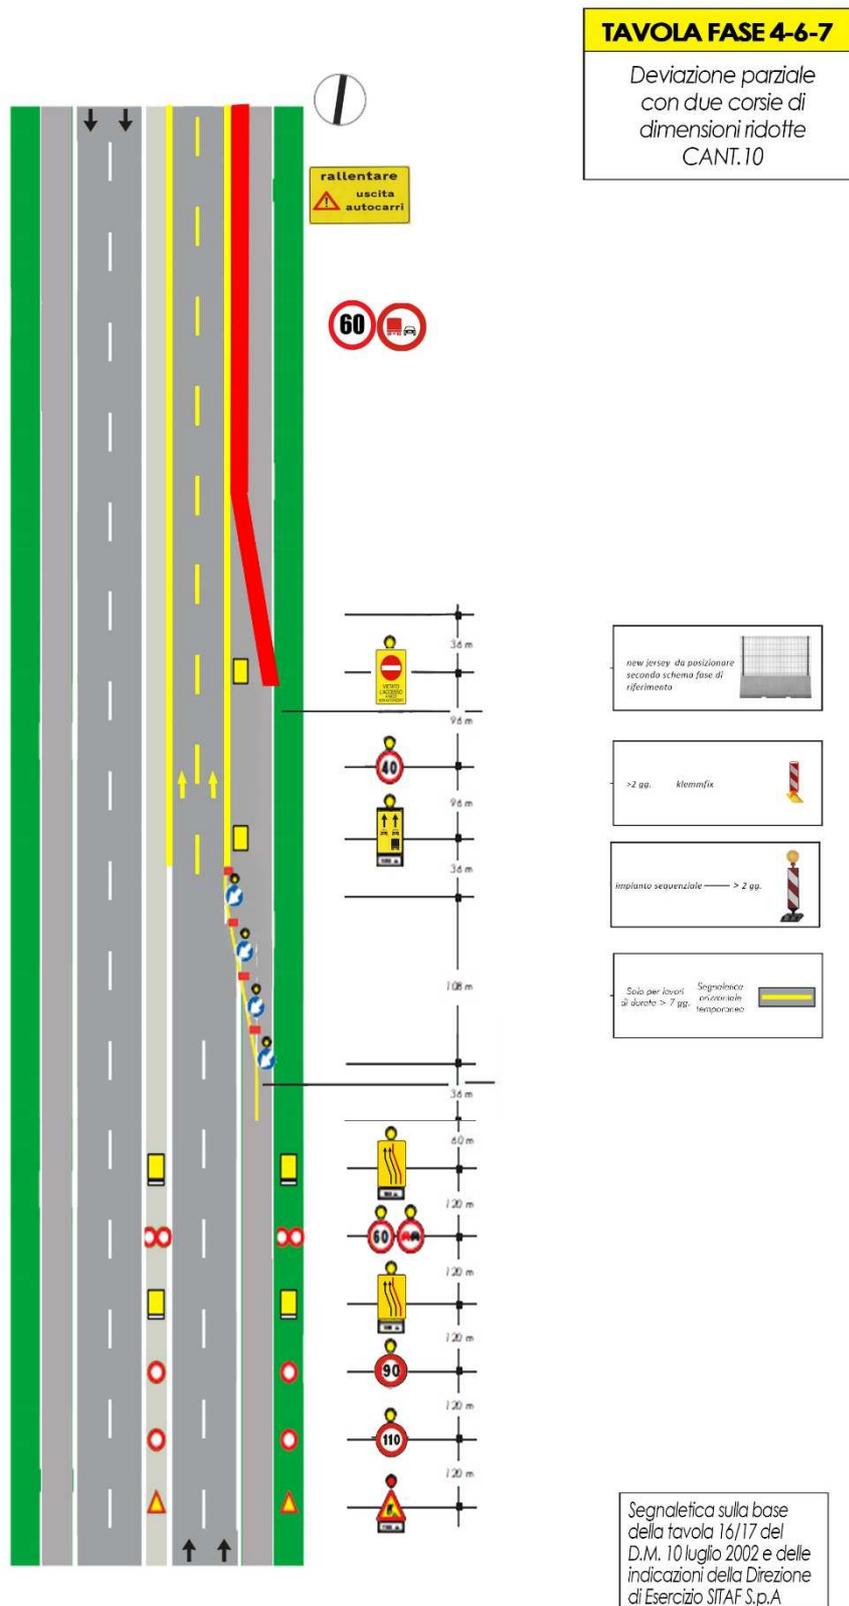

1.7 CANTIERE 11 (SALITA) CANTIERE FLESSO FISSO - CHIUSURA CORSIA DI EMERGENZA CON CORSIE RIDOTTE - FASE 8

TAVOLA FASE 8
 Deviazione parziale con due corsie di dimensioni ridotte CANT.11

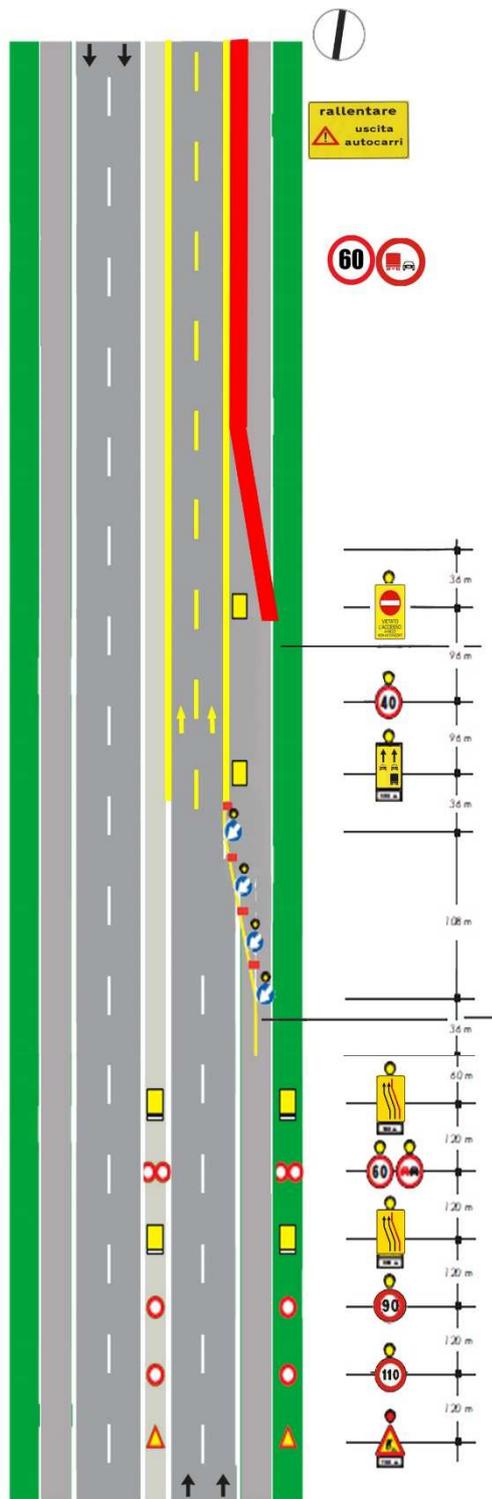

new jersey da posizionare secondo schema fase di rifinito

>2 gg. klemmfix

impianto sequenziale > 2 gg.

Solo per lavori al dorato > 7 gg. Segnaletica provvisoria temporanea

Segnaletica sulla base della tavola 16/17 del D.M. 10 luglio 2002 e delle indicazioni della Direzione di Esercizio SITAF S.p.A

1.8 CANT 12 - CANTIERE IN MOVIMENTO A PROTEZIONE DEL PERSONALE ADDETTO ALL'INSTALLAZIONE E RIMOZIONE DEI CANTIERI FISSI

