


Aree allagabili ante-operam

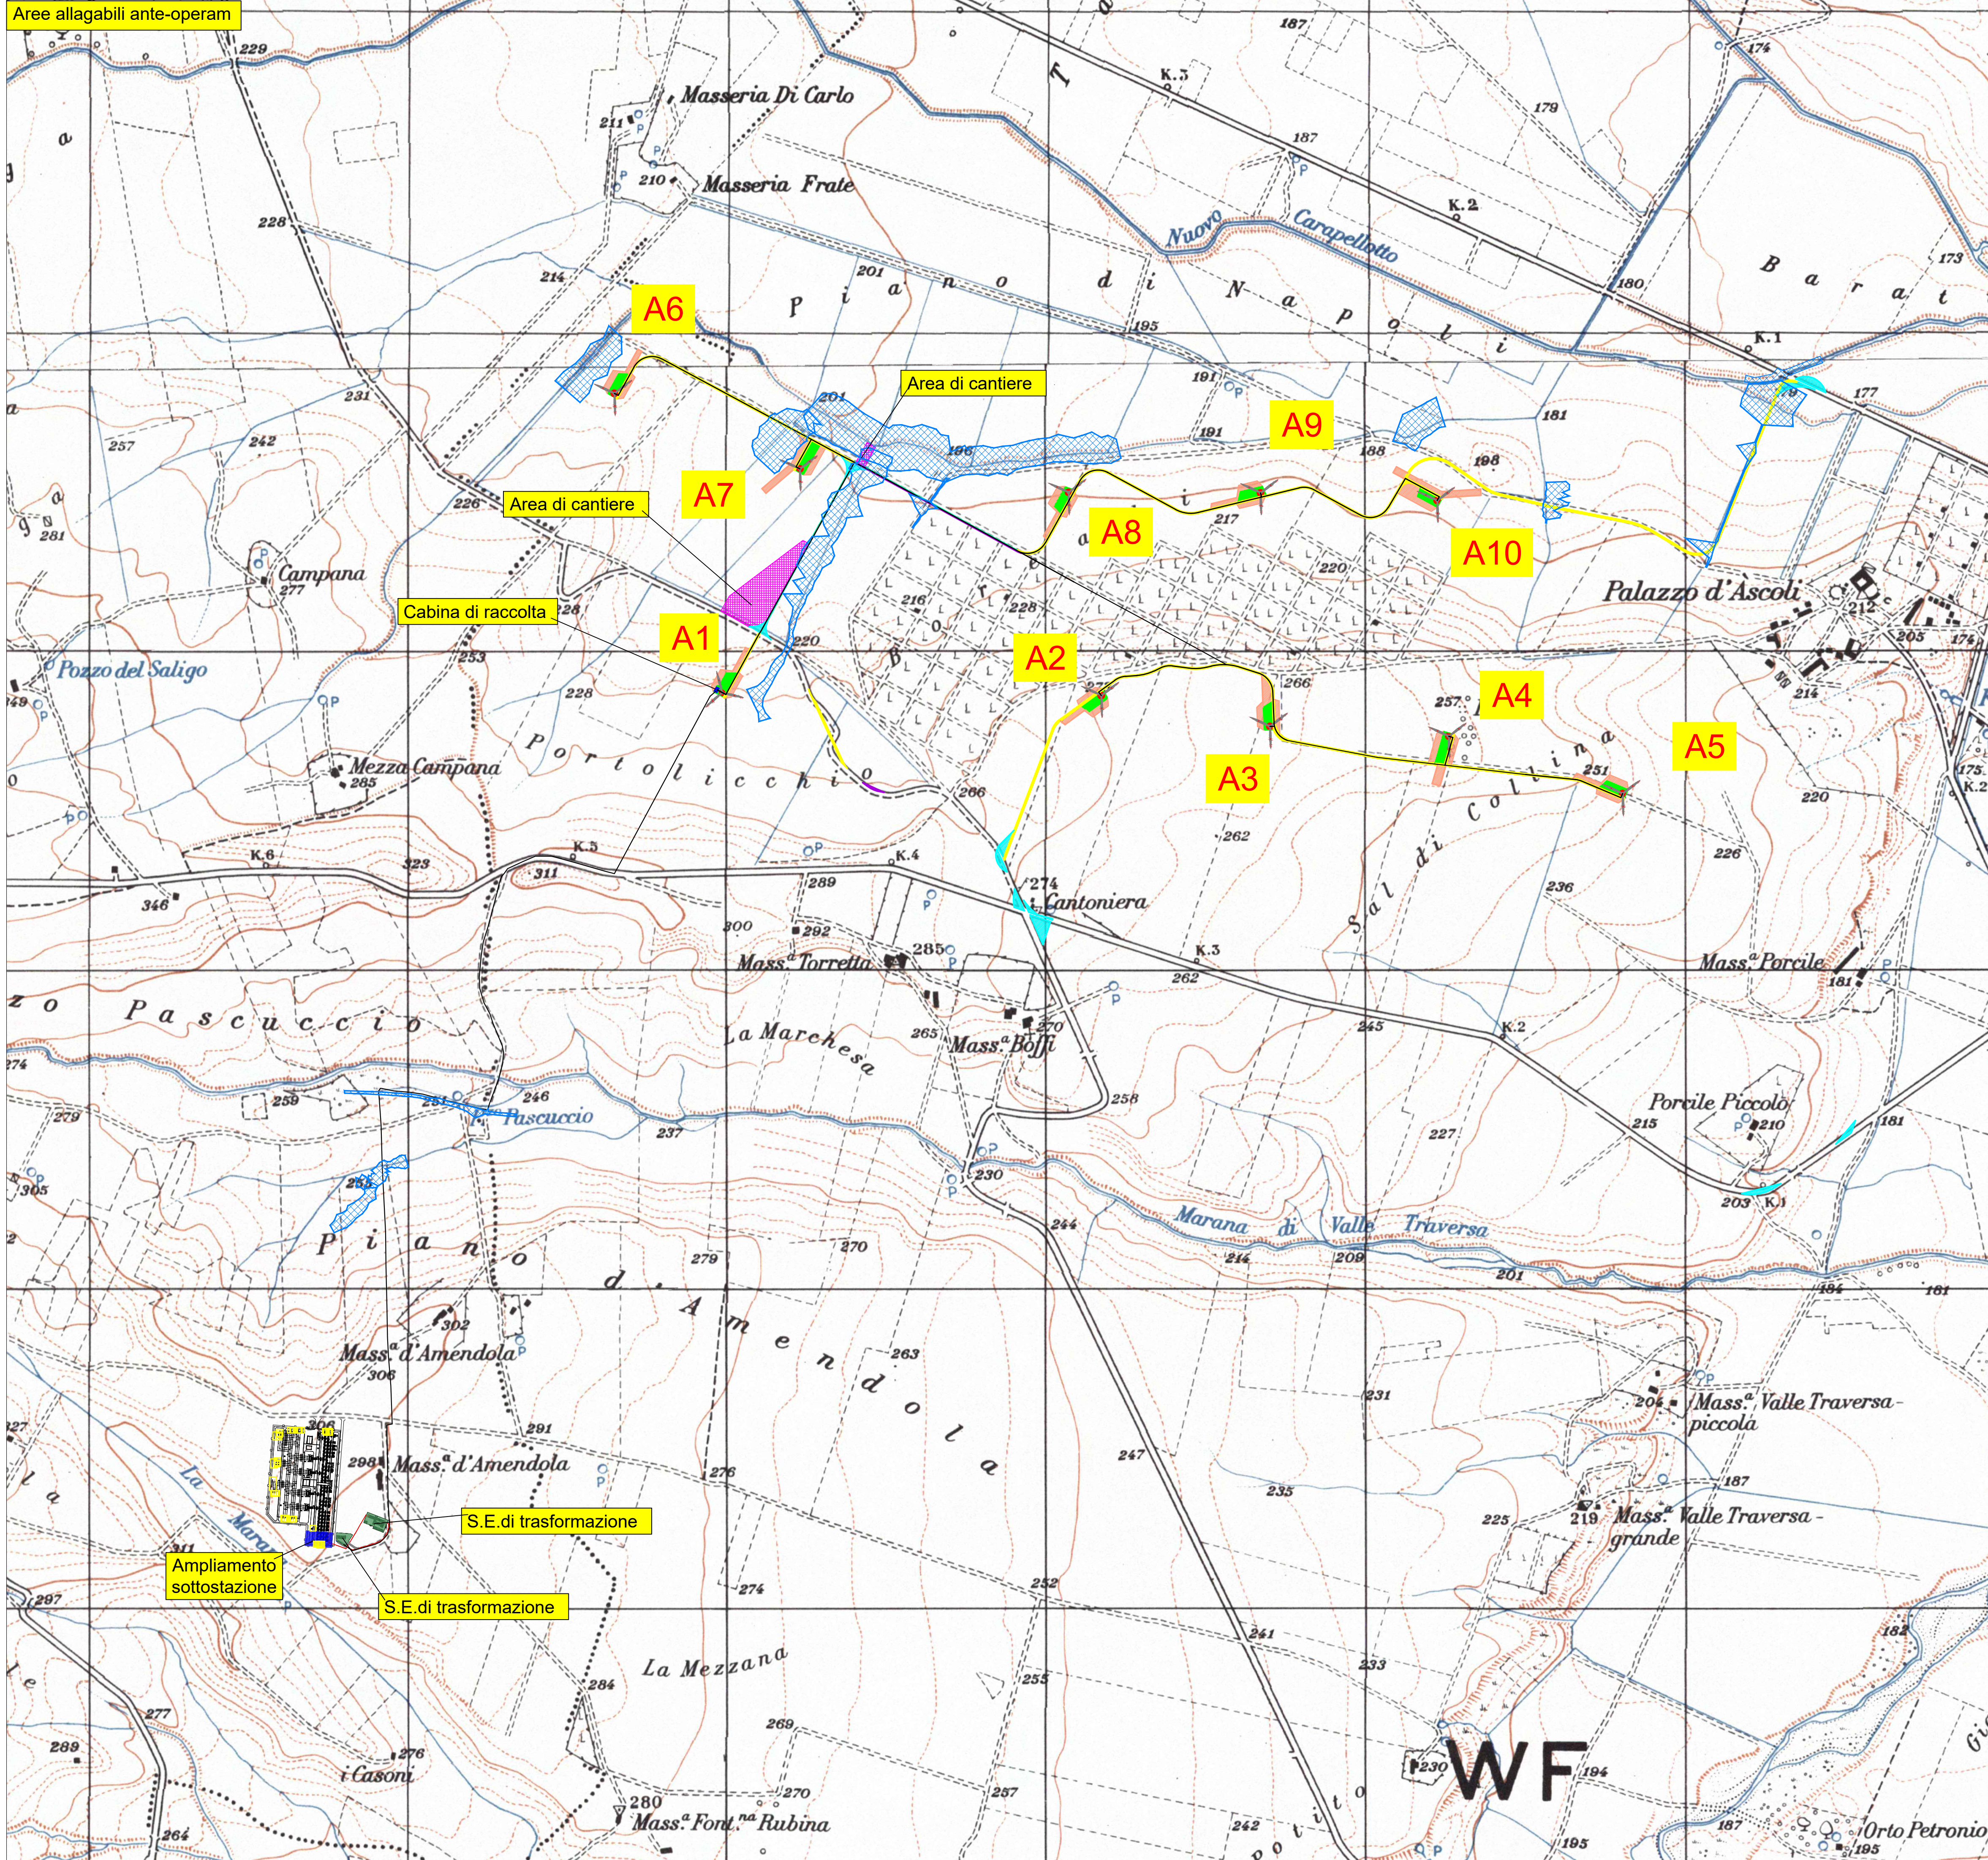

Regione PUGLIA  
 Provincia di FOGGIA  
 COMUNE di ASCOLI SATRIANO



**IMPIANTO EOLICO**  
**"San Potito"**

(AUTORIZZAZIONE UNICA ai sensi del D.L. 29 dicembre 2003, n. 387)

**PROGETTO DEFINITIVO**

Cod. Elaborato	A.3.I
SCALA = 1:10000	STUDIO DI COMPATIBILITA' IDROLOGICA E IDRAULICA - ALLEGATO 7 -
DATA: Novembre 2018	STUDIO DI COMPATIBILITA' IDROLOGICA E IDRAULICA - ALLEGATO 7 - Planimetria su IGM con l'individuazione delle aree allagabili determinate considerando un Tr=200 anni - Ante Operam
COMMITTENTE:	CONSULENTE PER AdR srls:
<b>Windex s.r.l.</b> Via Trento, 64 20871 - Vimercate (MB) P.IVA 04702520968	Ing. Leonardo Pio Rosiello Via G. Matteotti n°142 71029 Troia (FG) Tel/fax 0881.979797 mail: rosiello.leonardopio@libero.it
	 Via Enrico Fermi n°38 85021 Avigliano (PZ) Tel/fax 0971.700637 mail: adr_srls@virgilio.it
	

Rev	Data	Descrizione	Elaborato	Controllato	Approvato
00	05/11/2018	1 emissione	Rosiello L.	A.D.R.S.r.l.s	Windex S.r.l