


Aree allagabili ante-operam

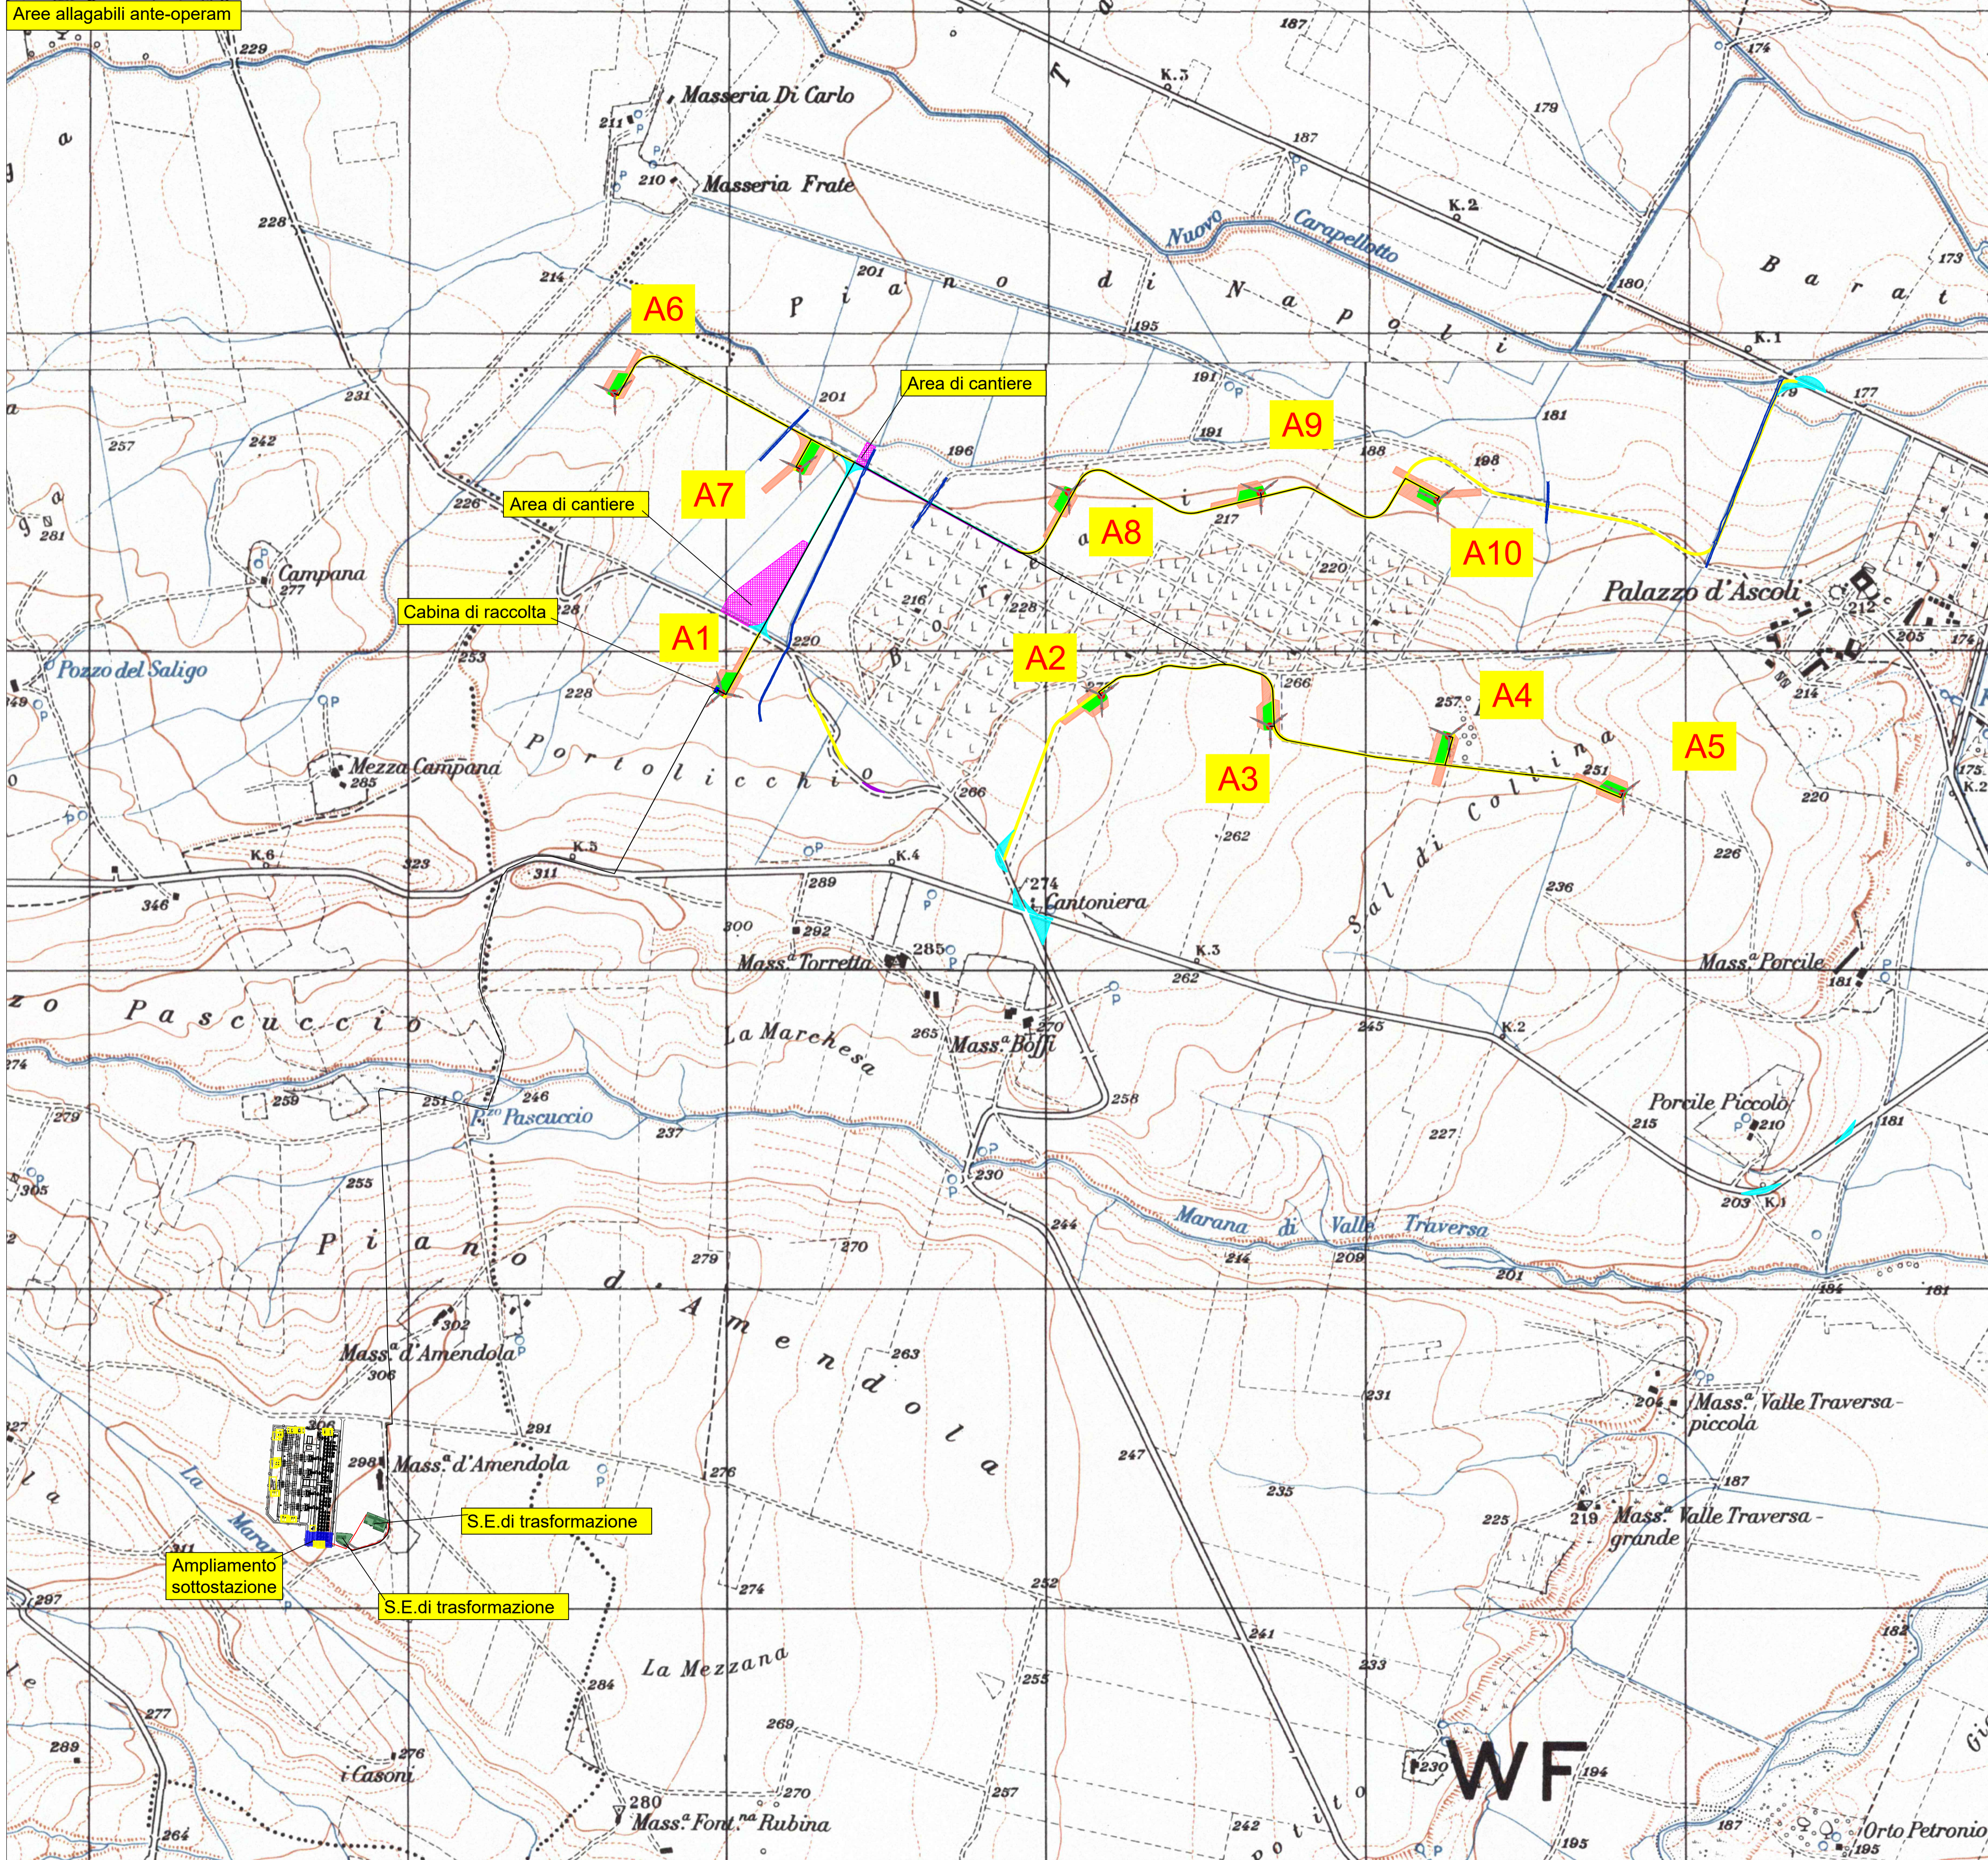

Regione PUGLIA
 Provincia di FOGGIA
 COMUNE di ASCOLI SATRIANO



**IMPIANTO EOLICO
 "San Potito"**

(AUTORIZZAZIONE UNICA ai sensi del D.L. 29 dicembre 2003, n. 387)


PROGETTO DEFINITIVO

Cod. Elaborato: **A.3.L**
 STUDIO DI COMPATIBILITA' IDROLOGICA E IDRAULICA - ALLEGATO 8 -
 STUDIO DI COMPATIBILITA' IDROLOGICA E IDRAULICA - ALLEGATO 8 -
 Planimetria su IGM con l'individuazione delle aree allagabili determinate considerando un Tr=200 anni - Post Operam
 SCALA = 1:10000
 DATA: Novembre 2018

COMMITTENTE:
Winderg s.r.l.
 Via Trento, 64
 20871 - Vimercate (MB)
 P.IVA 04702520968

CONSULENTE PER AdR s.r.l.s:
 Ing. Leonardo Pio Rosiello
 Via G. Matteotti n°142
 71029 Troia (FG)
 Tel/fax 0881.979797
 mail: rosiello.leonardopio@libero.it

A.C.R. s.r.l.s.
 INGEGNERIA - ARCHITETTURA
 TOPOGRAFIA
 Via Enrico Fermi n°38
 85021 Avigliano (PZ)
 Tel/fax 0971.700637
 mail: adr_srls@virgilio.it

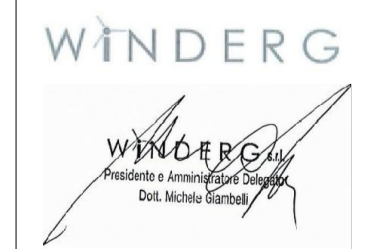

Rev	Data	Descrizione	Elaborato	Controllato	Approvato
00	05/11/2018	1 emissione	Rosiello L.	A.D.R.S.r.l.s	Winderg S.r.l