DETTAGLIO ARMATURA DEL NODO TIPO 2
IN CORRISPONDENZA DELLA BITTA

Scala 1:25

SEZIONE C–C

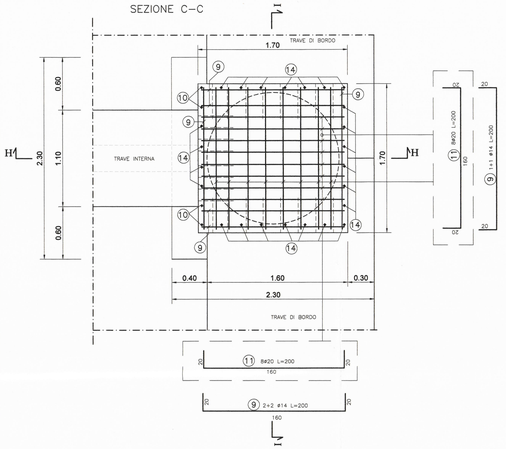

SEZIONE D–D

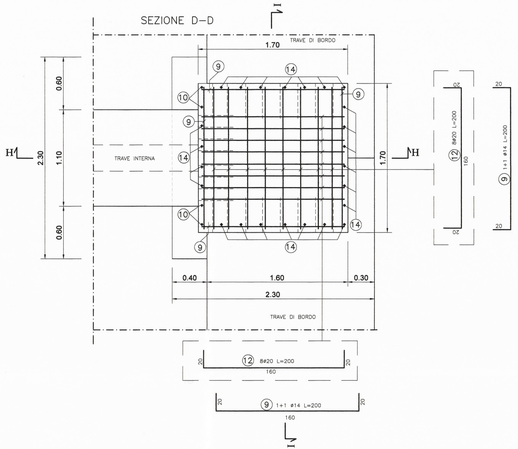

SEZIONE E–E

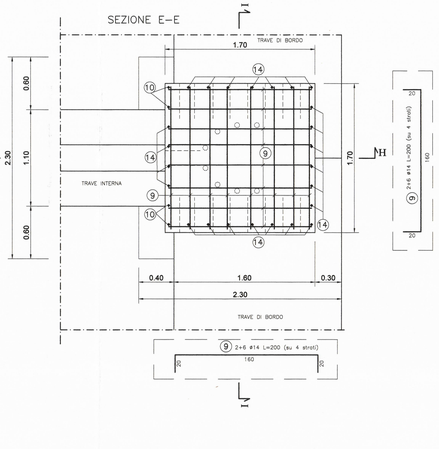

SEZIONE F–F

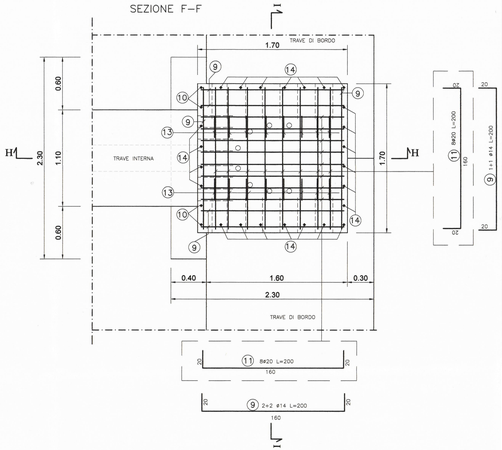

SEZIONE G–G

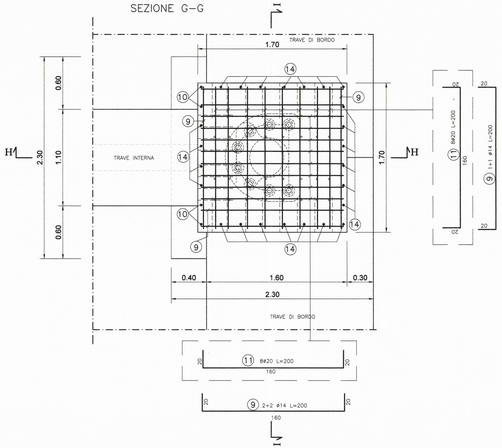

SEZIONE H–H

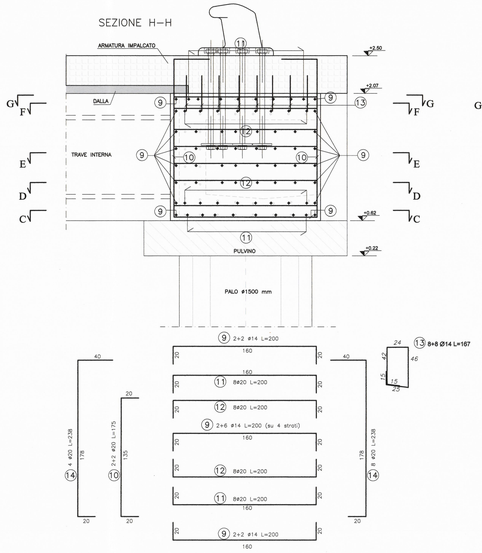

SEZIONE I–I

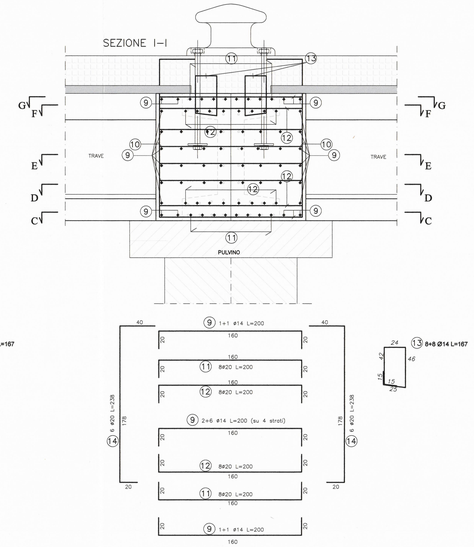

MATERIALI

- TUTTE LE ARMATURE SONO IN ACCIAIO B 450 C ZINCATO A CALDO SALVO OVE DIVERSAMENTE SPECIFICATO
- COPRIFERRO : 5 cm

CALCESTRUZZO

- CLASSE C35/45
- CLASSE ESPOSIZIONE XS3
- CLASSE DI CONSISTENZA S4
- RAPPORTO A / C < 0.45
- DIAMETRO MASSIMO INERTE 32 mm

STRALCIO PIANTA IMPALCATO

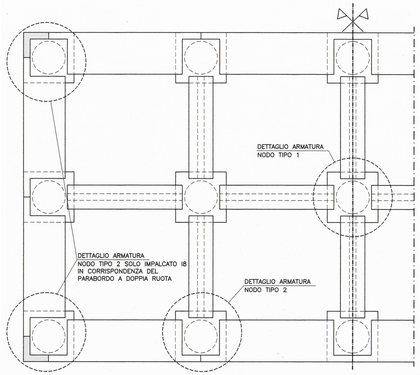

Autorità di Sistema Portuale del Mar Tirreno Centro Settentrionale

Porto di Civitavecchia
Porto di Fiumicino
Porto di Gaeta

PROGETTO ESECUTIVO
PRIMO LOTTO FUNZIONALE OPERE STRATEGICHE (IIStralcio):
PONTILE II DARSENA TRAGHETTI

IL PRESIDENTE
Avv. Francesco Maria di Majo

IL SEGRETARIO GENERALE
Dott.ssa Roberta Macii

IL PROGETTISTA E COORDINATORE DELLA PROGETTAZIONE
Dott. Ing. Giuseppe Solano

IL RESPONSABILE DEL PROCEDIMENTO
Dott. Ing. Maurizio Marini

Collaboratori APC	
	geom. Vittorio Lauro geom. Jacopo Turchetti arch. Marco Vettraino ing. Fabio Candido Poleggi

ARMATURE SOVRASTRUTTURA: PARTICOLARI DEL NODO TIPO 2 IN CORRISPONDENZA DELLE BITTE			ELABORATO S.P.9.c4
CODICE PROGETTO: CV PE OM TT 01 18		SCALA: 1:25	
REV.	DATA	Descr.	
0	LUGLIO 2018		
1	OTTOBRE 2018	Adeguamento ai Rapporti di Verifica Preventiva ai sensi del art.26 D.lgs. 50/2016	
RIF.DIS.	V:\1 CIVITAVECCHIA\PROG DIBB\DISEGNI\TRIBPERE DI COMPLETAMENTO\PONTILE 2\PROGETTO PDF X VERIFICA\REV 01\TAVOLE\01 C\PE\CMTT01V18 B P.SA_B_C_C_D-NODI\RATB- BOLLETTA E NODO 2.DWG		

AUTORITÀ PORTUALE CIVITAVECCHIA