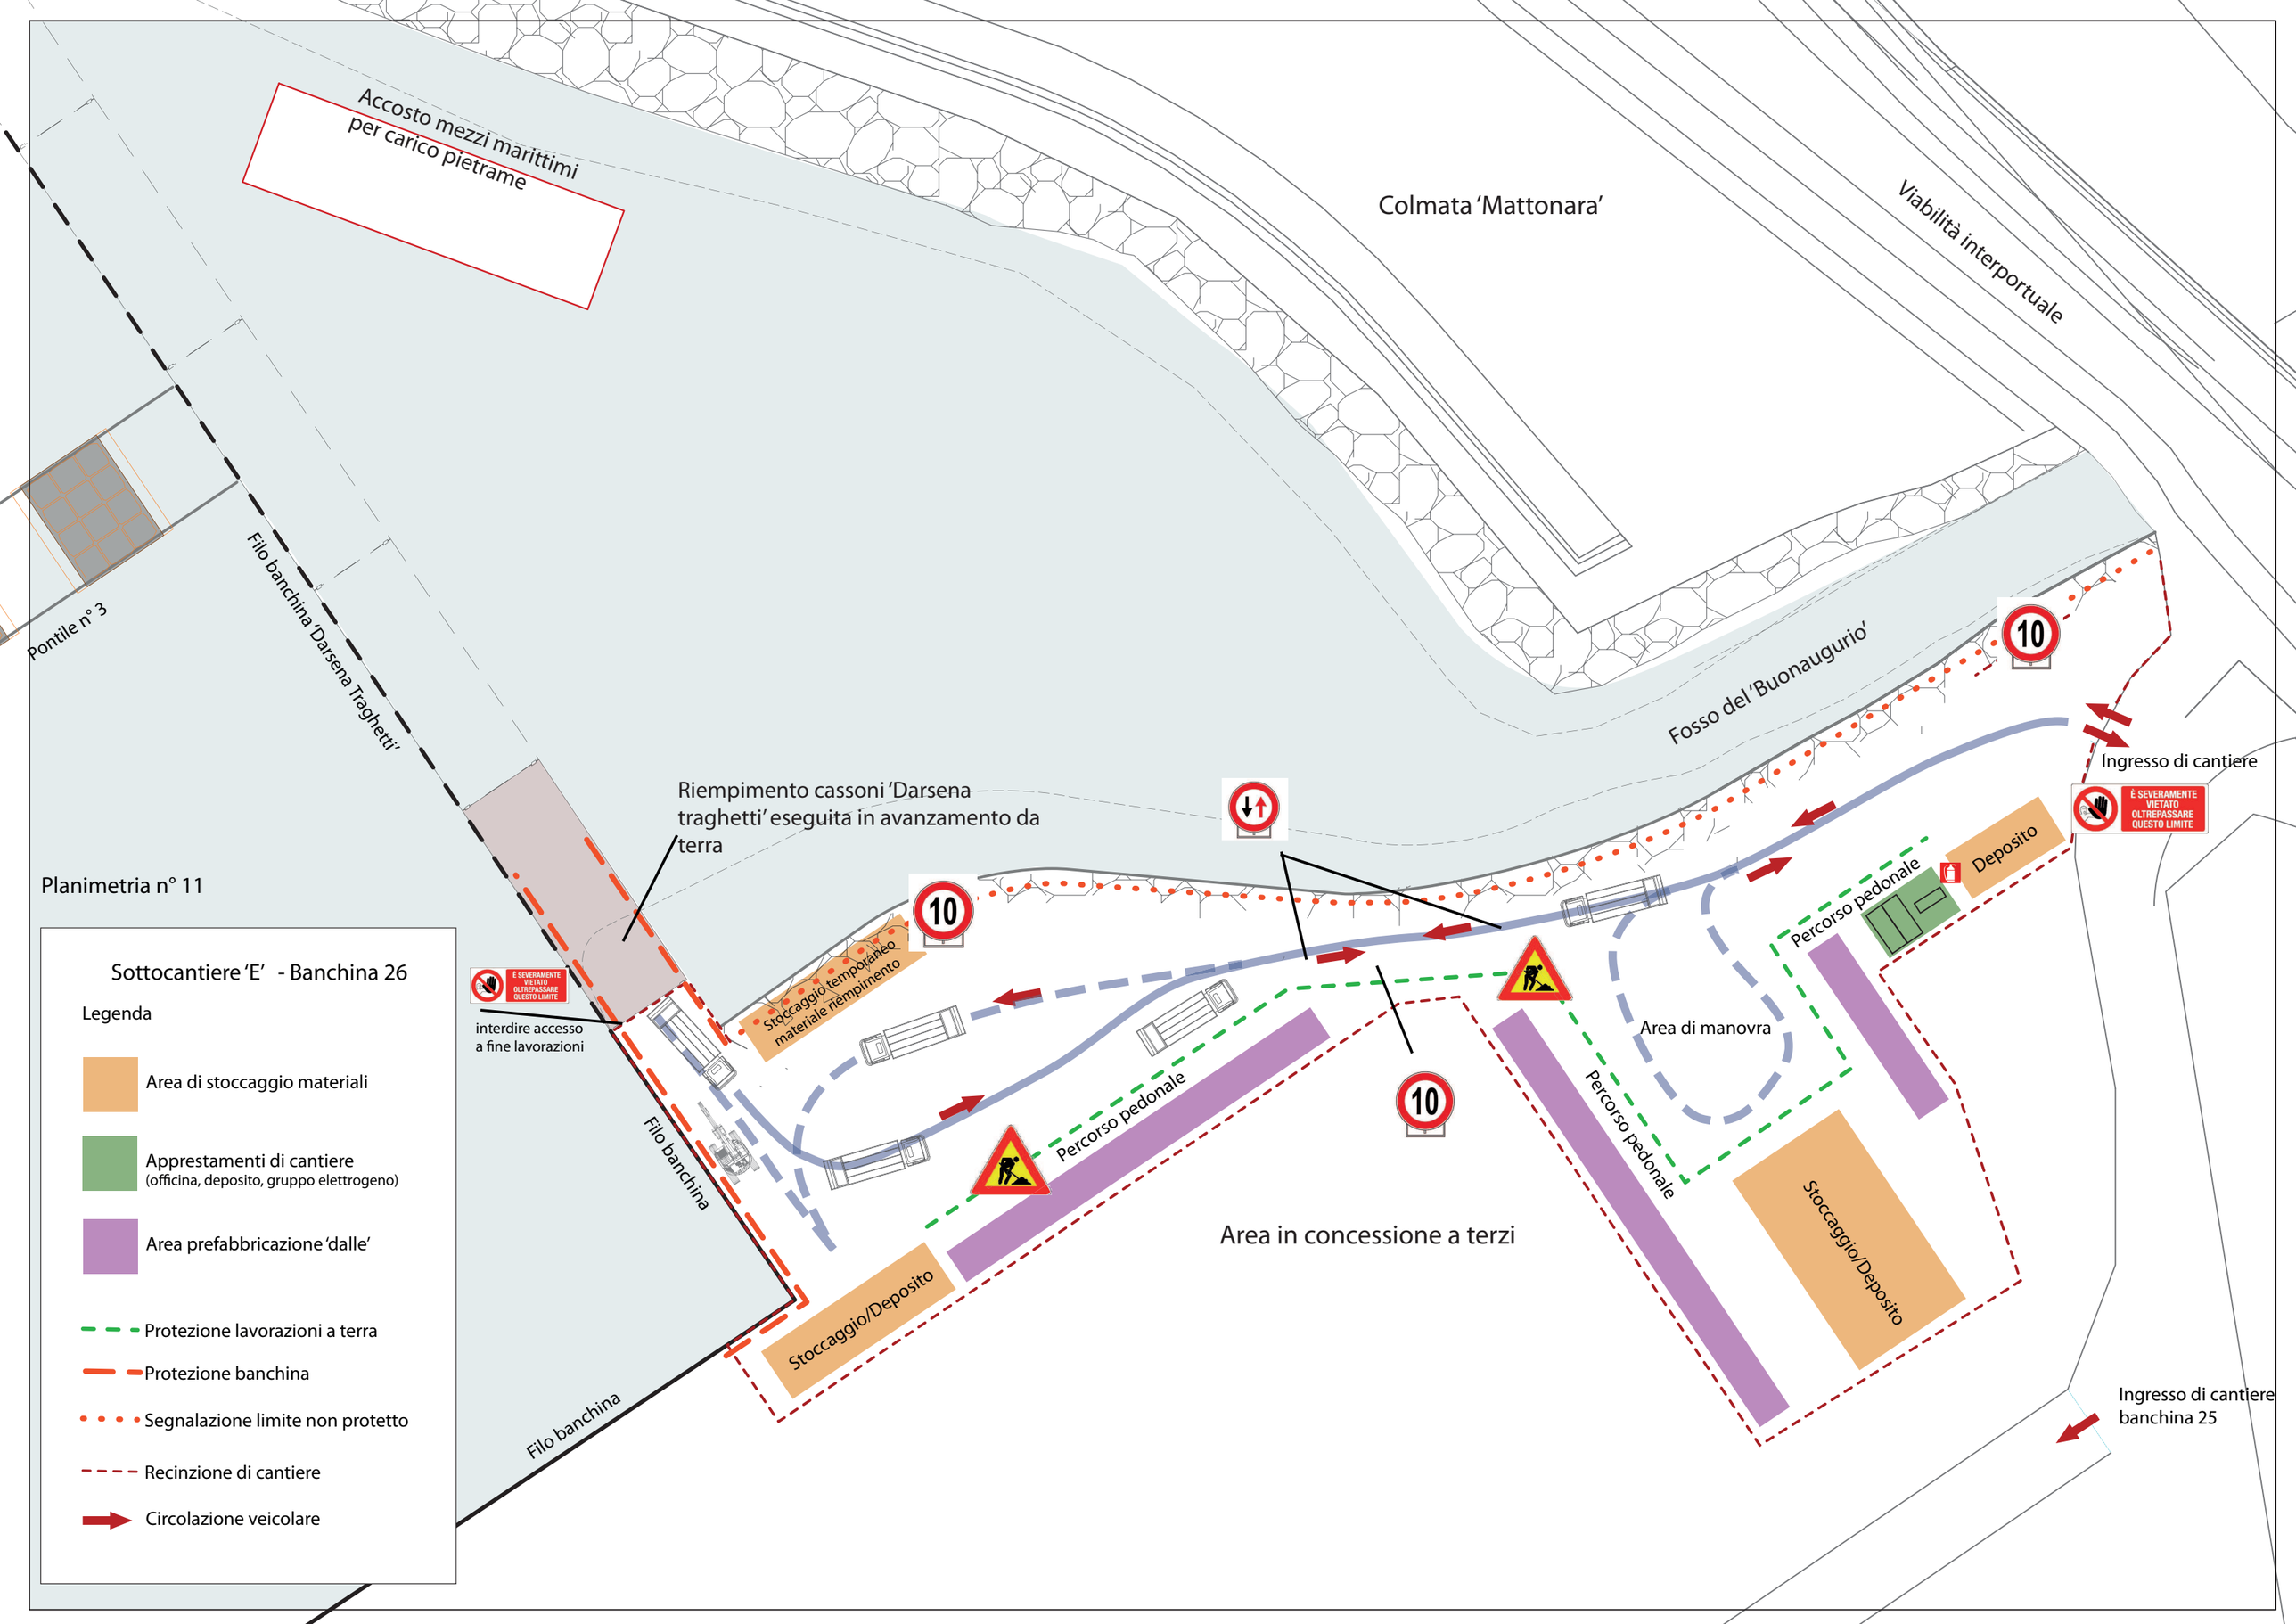
Accosto mezzi marittimi
per carico pietrame
Colmata 'Mattonara'
Viabilità interportuale
Pontile n° 3
Filo banchina 'Darsena Traghetti'
Fosso del 'Buonaugurio'
10
Ingresso di cantiere
È SEVERAMENTE VIETATO OLTREPASSARE QUESTO LIMITE
Riempimento cassoni 'Darsena traghetti' eseguita in avanzamento da terra
Planimetria n° 11
Sottocantiere 'E' - Banchina 26
Legenda
Area di stoccaggio materiali
Apprestamenti di cantiere
(officina, deposito, gruppo elettrogeno)
Area prefabbricazione 'dalle'
Protezione lavorazioni a terra
Protezione banchina
Segnalazione limite non protetto
Recinzione di cantiere
Circolazione veicolare
Stoccaggio temporaneo materiale riempimento
interdire accesso
a fine lavorazioni
Percorso pedonale
Deposito
Area di manovra
Filo banchina
Area in concessione a terzi
Stoccaggio/Deposito
Ingresso di cantiere
banchina 25