


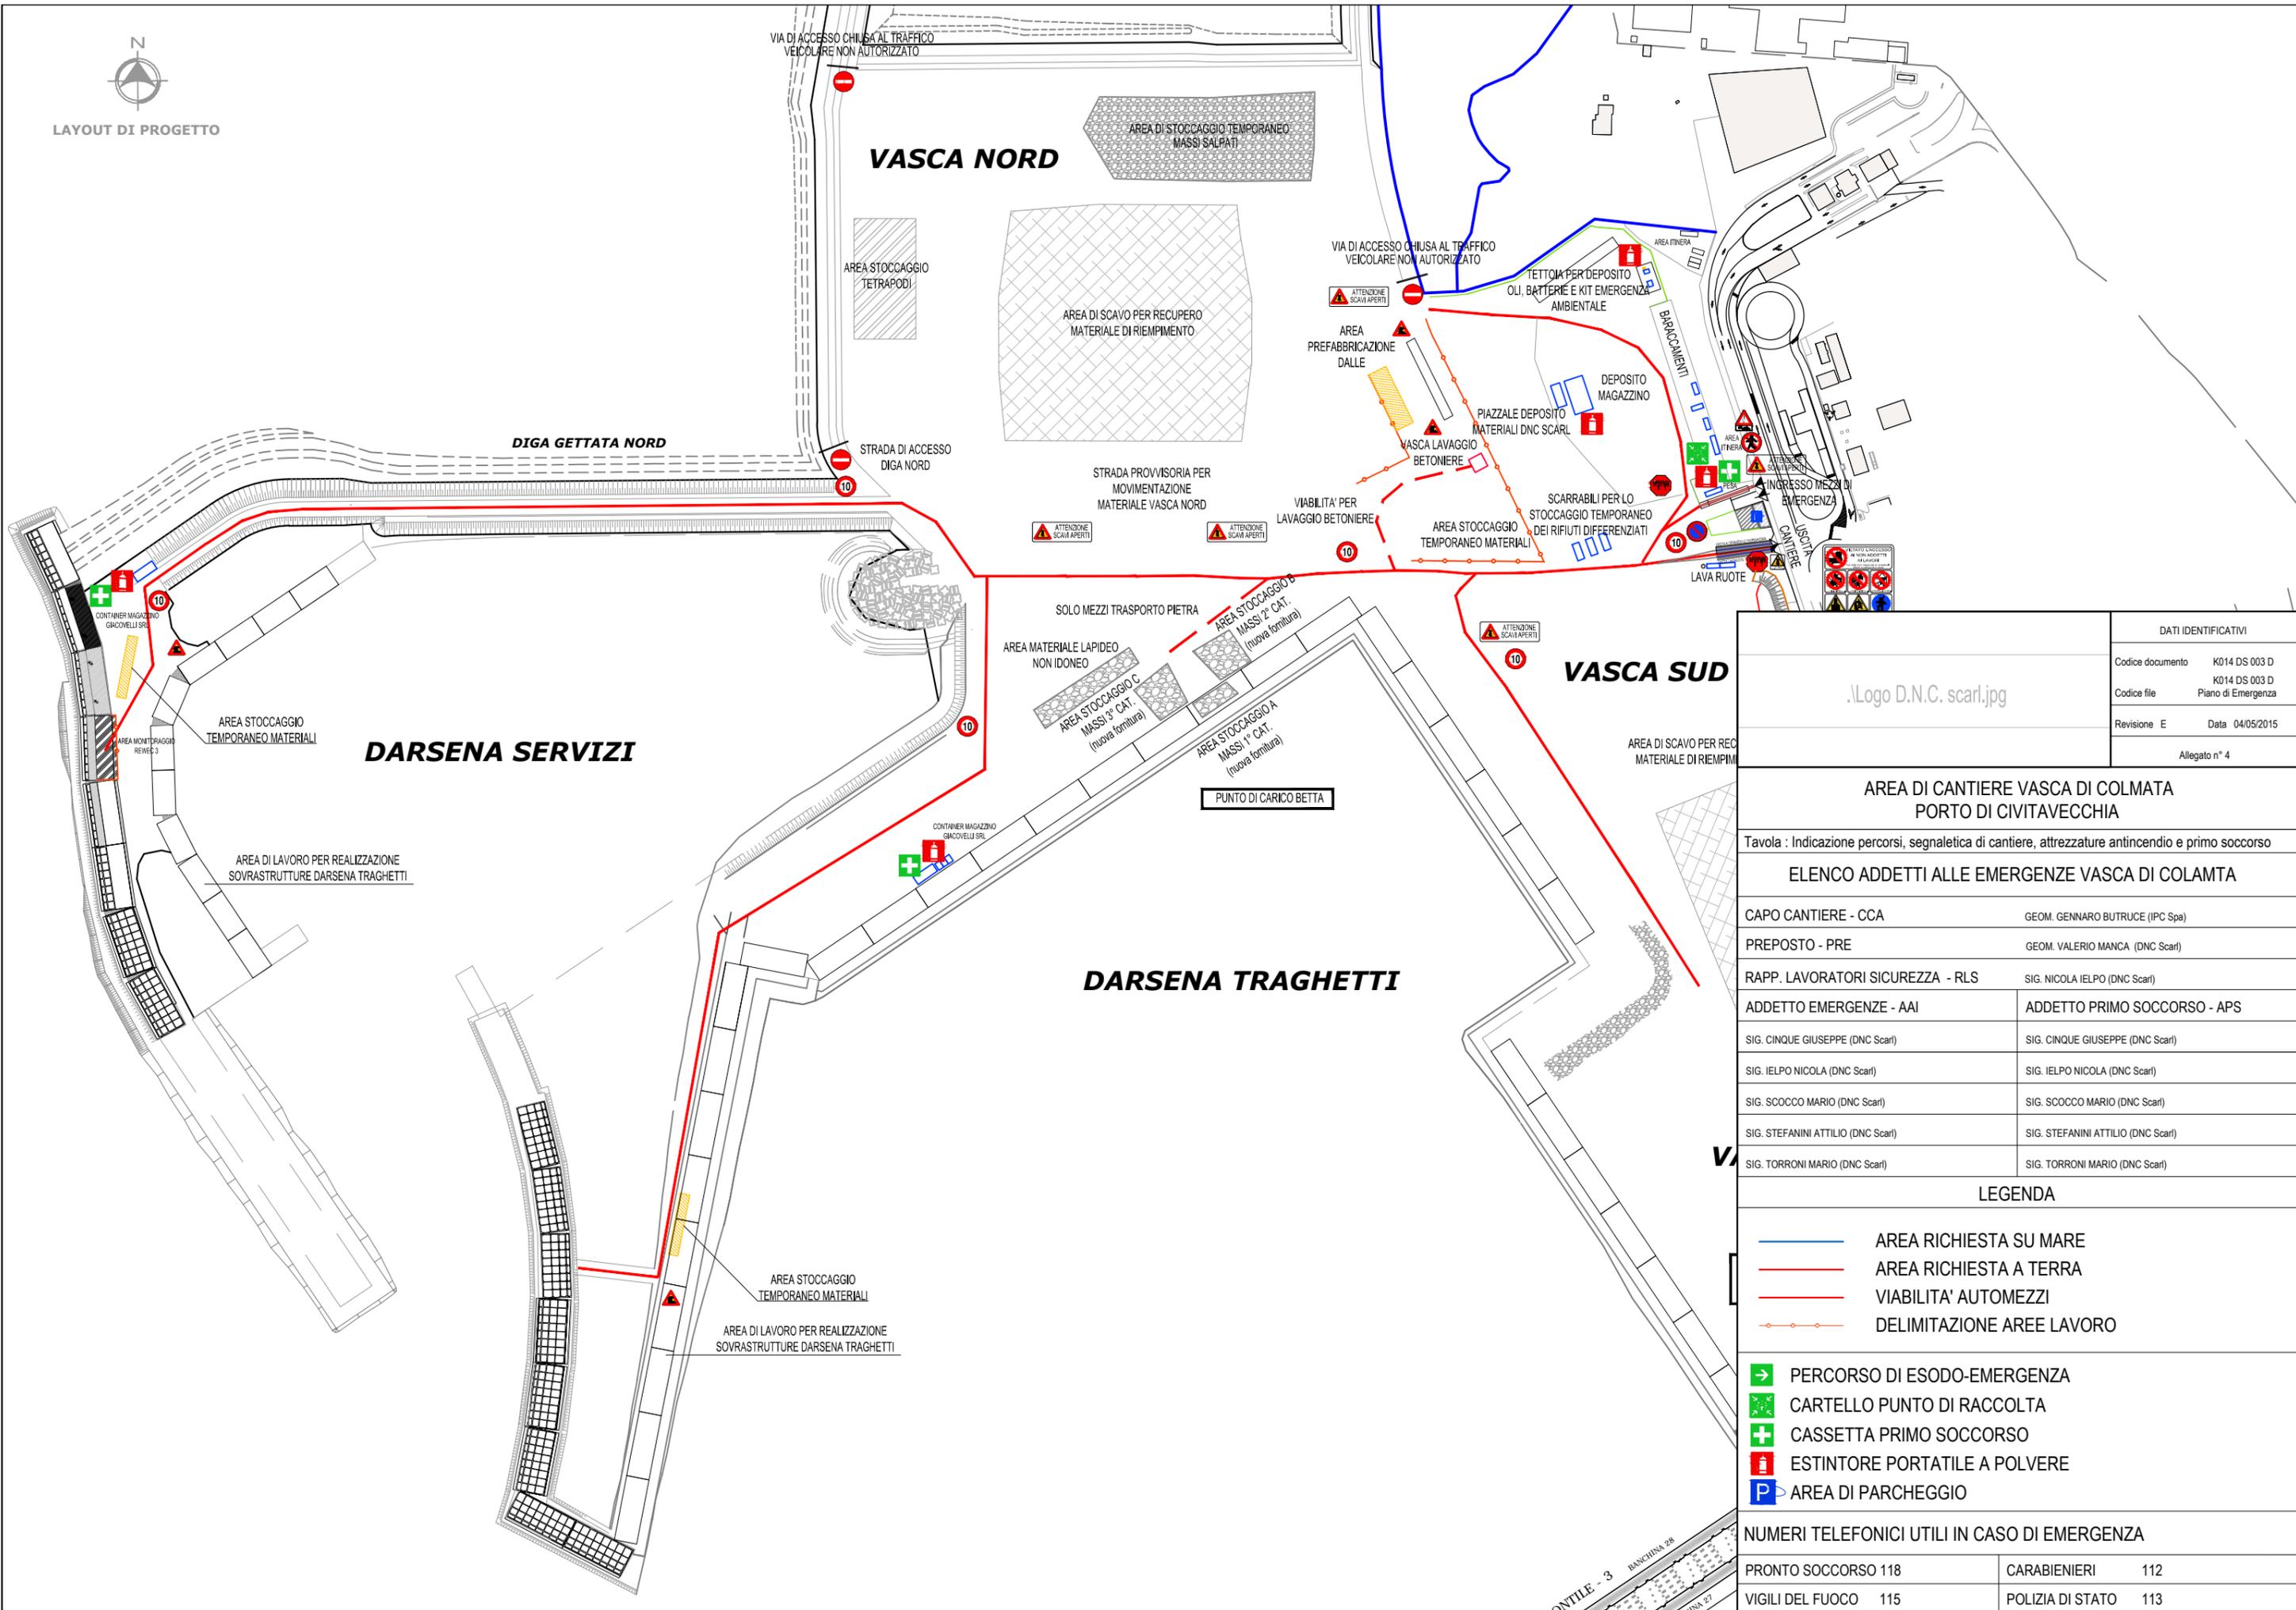

LAYOUT DI PROGETTO



DATI IDENTIFICATIVI	
Codice documento	K014 DS 003 D
Codice file	K014 DS 003 D
Revisione	E
Data	04/05/2015
Allegato n° 4	

.Logo D.N.C. scarl.jpg

AREA DI CANTIERE VASCA DI COLMATA PORTO DI CIVITAVECCHIA

Tavola : Indicazione percorsi, segnaletica di cantiere, attrezzature antincendio e primo soccorso

ELENCO ADDETTI ALLE EMERGENZE VASCA DI COLAMTA

CAPO CANTIERE - CCA	GEOM. GENNARO BUTRUCE (IPC Spa)
PREPOSTO - PRE	GEOM. VALERIO MANCA (DNC Scarl)
RAPP. LAVORATORI SICUREZZA - RLS	SIG. NICOLA IELPO (DNC Scarl)
ADDETTO EMERGENZE - AAI	ADDETTO PRIMO SOCCORSO - APS
SIG. CINQUE GIUSEPPE (DNC Scarl)	SIG. CINQUE GIUSEPPE (DNC Scarl)
SIG. IELPO NICOLA (DNC Scarl)	SIG. IELPO NICOLA (DNC Scarl)
SIG. SCOCCO MARIO (DNC Scarl)	SIG. SCOCCO MARIO (DNC Scarl)
SIG. STEFANINI ATTILIO (DNC Scarl)	SIG. STEFANINI ATTILIO (DNC Scarl)
SIG. TORRONI MARIO (DNC Scarl)	SIG. TORRONI MARIO (DNC Scarl)

LEGENDA

- AREA RICHIESTA SU MARE
- AREA RICHIESTA A TERRA
- VIABILITA' AUTOMEZZI
- DELIMITAZIONE AREE LAVORO
- ➔ PERCORSO DI ESODO-EMERGENZA
- + CARTELLO PUNTO DI RACCOLTA
- + CASSETTA PRIMO SOCCORSO
- i ESTINTORE PORTATILE A POLVERE
- P AREA DI PARCHEGGIO

NUMERI TELEFONICI UTILI IN CASO DI EMERGENZA

PRONTO SOCCORSO 118	CARABINIERI	112
VIGILI DEL FUOCO 115	POLIZIA DI STATO	113