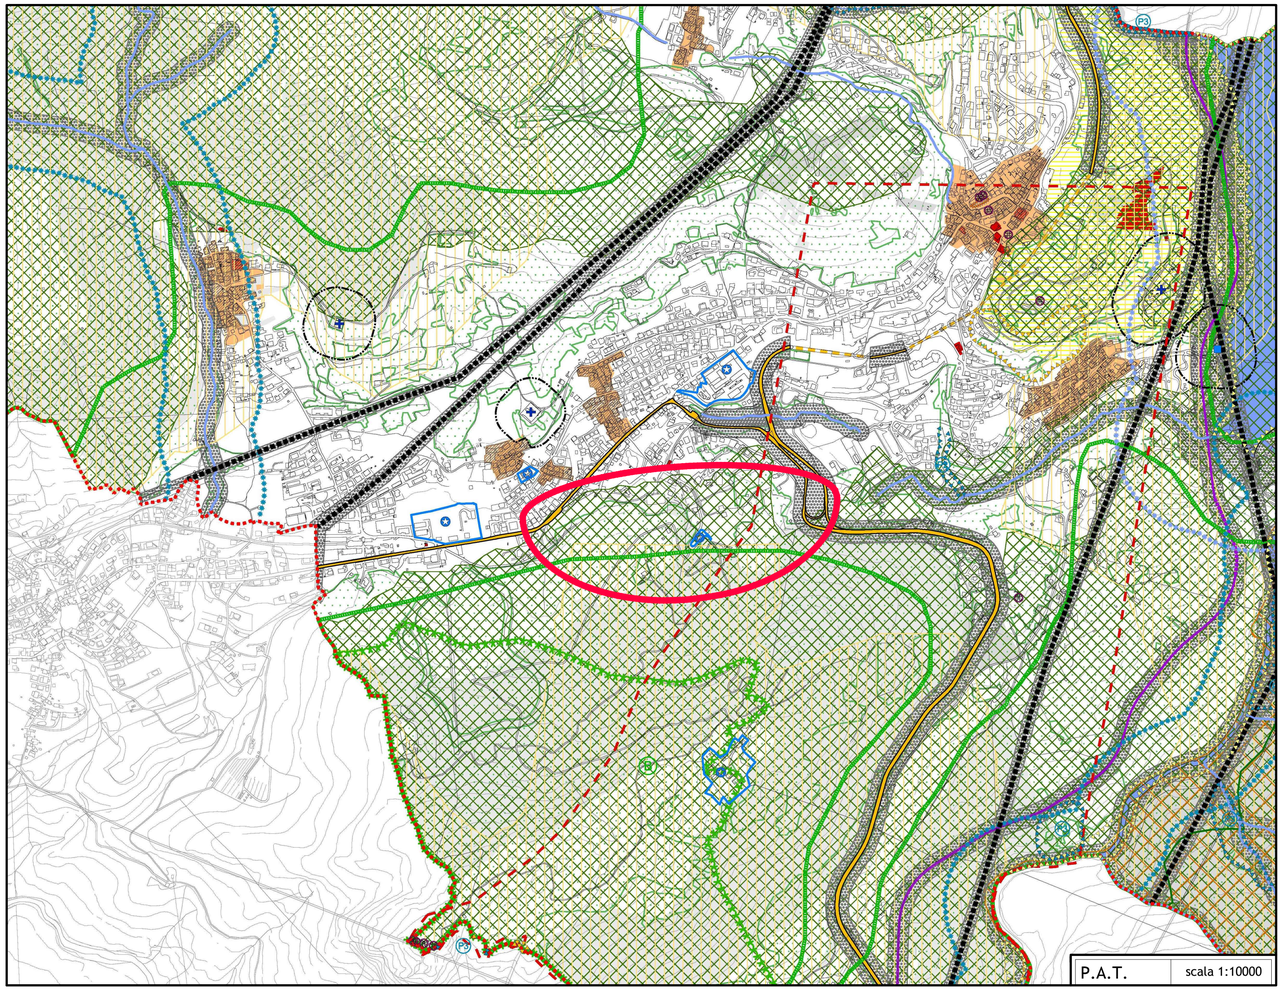

Elaborato
5.1
Scala
1:10.000

Carta dei Vincoli e della Pianificazione Territoriale

LEGENDA | N.T.A.

CONFINE COMUNALE

VINCOLI

VINCOLO PAES. D.LGS. 42/2004 - AREE DI NOTEVOLE INTERESSE PUBBLICO	ART. 2
AREE DI TUTELA PAESAGGISTICA TAV. 2 PTRC	ART. 11
VINCOLO PAES. D.LGS. 42/2004 - CORSI D'ACQUA	ART. 2
VINCOLO PAES. D.LGS. 42/2004 - FASCIA LACUALE	ART. 2
VINCOLO PAES. D.LGS. 42/2004 - AMBITI MONTANI PER LA PARTE ECCEDENTE I 1600 M.S.L.M.	ART. 2
VINCOLO PAES. D.LGS. 42/2004 - GHIACCAI	ART. 2
VINCOLO PAES. D.LGS. 42/2004 - PARCHI E RISERVE REGIONALI	ART. 11
VINCOLO PAES. D.LGS. 42/2004 - TERRITORI COPERTI DA FORESTE E BOSCHI / VINCOLO DESTINAZIONE FORESTALE	ART. 7
VINCOLO ARCHEOLOGICO	ART. 3
VINCOLO MONUMENTALE - D.LGS. 42/2004	ART. 4
VINCOLO IDROGEOLOGICO FORESTALE	ART. 5
VINCOLO SISMICO CLASSE 3 (COINCIDENTE CON IL CONFINE COMUNALE)	ART. 6
VINCOLO PAESAGGISTICO E DI DESTINAZIONE AGRO-SILVOPASTORALE PER TERRENI AD USO CIVICO	ART. 8
VINCOLO DI DESTINAZIONE AGRO-SILVOPASTRORALE PER ANTICO PATRIMONIO REGOLIERO	ART. 9
AMBITO PER L'ISTITUZIONE DI PARCHI E RISERVE NATURALI REGIONALI	ART. 11
AREE DI TUTELA PAESAGGISTICA DI INTERESSE REGIONALE E COMPETENZA PROVINCIALE	ART. 11

RETE NATURA 2000

SITI DI IMPORTANZA COMUNITARIA	ART. 10
ZONE DI PROTEZIONE SPECIALE	ART. 10

PIANIFICAZIONE DI LIVELLO SUPERIORE

AMBITI PER L'ISTITUZIONE DI PARCHI E RISERVE NATURALI ED ARCHEOLOGICHE E A TUTELA PAESAGGISTICA	ART. 11
AMBITI NATURALISTICI DI LIVELLO REGIONALE A. Gruppo del Sorapis, M. Antelao, Le Marmarole, Val d'Ansiei, Val d'Oras B. Sud Tofanella, Vallone, Bosco di Sciocrovo C. Catena Cristallo-Cuaterno (Val Talagona, Val Ardeia, Val Montina)	ART. 12
PRINCIPALI ITINERARI DI VALORE STORICO E STORICO CULTURALE	ART. 13
AMBITI A RISCHIO IDRAULICO E IDROGEOLOGICO IN RIFERIMENTO AL P.A.I. (CON CLASSE DI PERICOLOSITA')	ART. 15
AREE DI ATTENZIONE IDRAULICA IN RIFERIMENTO AL P.A.I. - DISSESTI DELIMITATI	ART. 15
AREE DI ATTENZIONE GEOLOGICA IN RIFERIMENTO AL P.A.I. - DISSESTI DELIMITATI	ART. 15
AREE DI ATTENZIONE IN RIFERIMENTO AL P.A.I. - DISSESTI NON DELIMITATI	ART. 15
CENTRI STORICI (ATLANTE)	ART. 14
CENTRI STORICI (PRG VIGENTE)	ART. 14

ALTRI ELEMENTI

IDROGRAFIA / FASCE DI RISPETTO	ART. 21
CAVE / FASCE DI RISPETTO	ART. 22
DEPURATORI / FASCE DI RISPETTO	ART. 23
PUNTI DI PRELIEVO PER USO IDROPOTABILE / FASCE DI RISPETTO	ART. 24
VIABILITA' / FASCE DI RISPETTO	ART. 25
FERROVIA / FASCE DI RISPETTO	ART. 25
AREE MILITARI	ART. 26
ELETTRODOTTI / FASCE DI RISPETTO	ART. 27
CIMITERI / FASCE DI RISPETTO	ART. 28
IMPIANTI DI COMUNICAZIONE ELETTRONICA (TELEFONIA MOBILE)	ART. 30

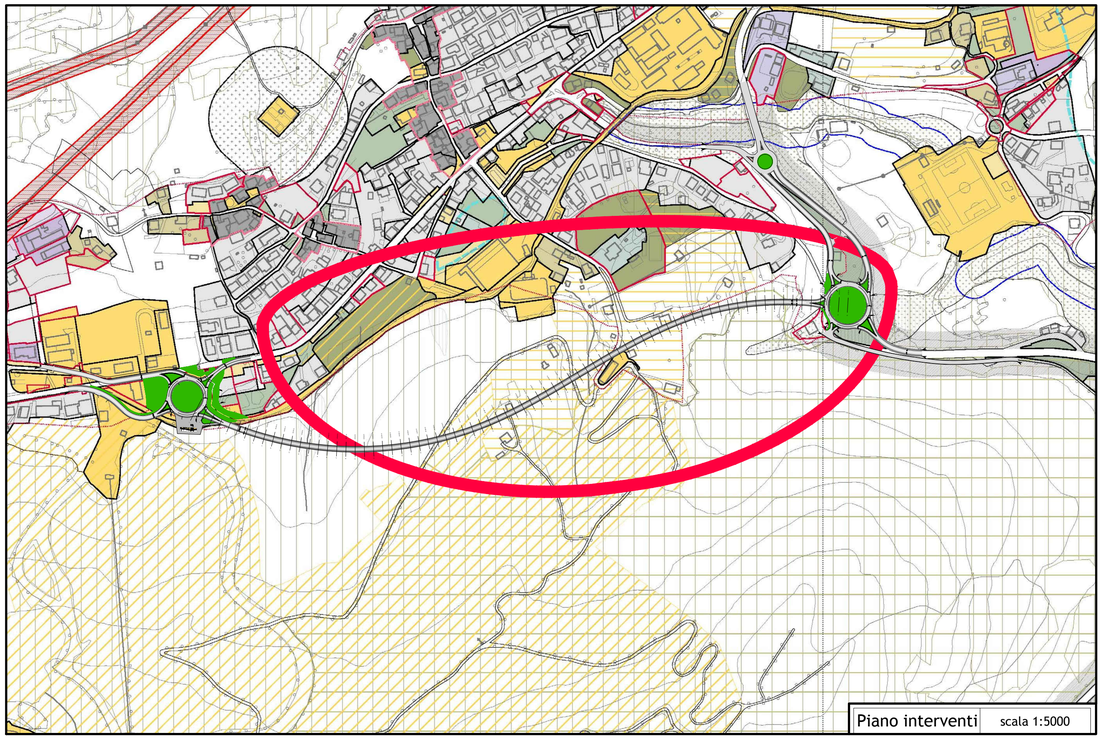

LEGENDA P.I.

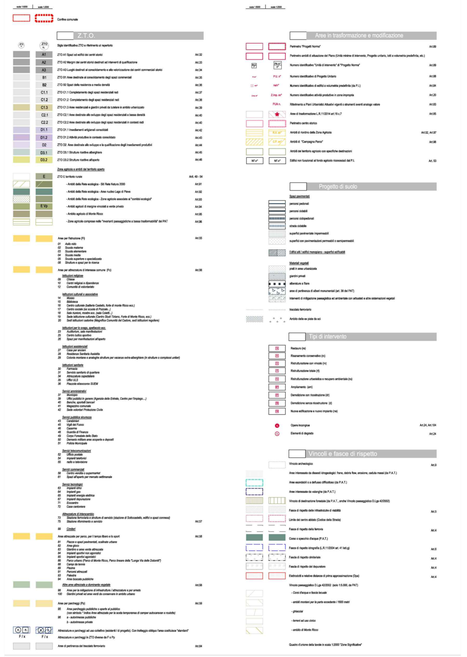

Coordinamento Territoriale Nord Est

Area Compartimentale Veneto
Via E. Millosevich, 49 - 30173 Venezia Mestre T [+39] 041 2911411 - F [+39] 041 5317321
Pec anas.veneto@postacert.stradeanas.it - www.stradeanas.it

Anas S.p.A. - Società con Socio Unico
Sede Legale
Via Monzambano, 10 - 00185 Roma T [+39] 06 44461 - F [+39] 06 4456224
Pec anas@postacert.stradeanas.it
Cap. Soc. Euro 2.269.892.000,00 Iscr. R.E.A. 1024951 P.IVA 02133681003 – C.F. 80208450587

cortina 2021

S.S. n° 51 "di Alemagna"

Provincia di Belluno

Piano straordinario per l'accessibilità a Cortina 2021

Attraversamento dell'abitato di Tai di Cadore

PROGETTO DEFINITIVO

PROGETTAZIONE ANAS S.p.A.
Coordinamento Territoriale Nord Est - Area Compartimentale Veneto

IL PROGETTISTA:
Ing. Pietro Leonardo CARLUCCI

IL GEOLOGO:
Geol. Emanuela AMICI

IL GRUPPO DI PROGETTAZIONE:
Dott Marco FORMENTELLO
Arch. Lisa ZANNONER

ASSISTENZA ALLA PROGETTAZIONE:
STUDIO TECNICO ING. PUCCINELLI — Mandataria-capogruppo
zollet ingegneria — Mandante
SINT Ingegneria — Mandante

visto: IL RESPONSABILE DEL PROCEDIMENTO
Ing. Gabriella MANGINELLI

PROTOCOLLO:
DATA: GENNAIO 2019

N. ELABORATO:

ELABORATI GENERALI
Planimetria con inseriti gli strumenti urbanistici

N

CODICE PROGETTO				NOME FILE	REVISIONE	SCALA:
PROGETTO	LIV. PROG.	N. PROG.		T00EG00GENCT01_C		
MSVE14	D	1709	CODICE ELAB.	T00EG00GENCT01	C	1:10000 1:5000

REV.	DESCRIZIONE	DATA	REDATTO	VERIFICATO	APPROVATO
D					
C	TERZA EMISSIONE	Gennaio 2019			
B	SECONDA EMISSIONE	Settembre 2017			
A	PRIMA EMISSIONE	Luglio 2017			