


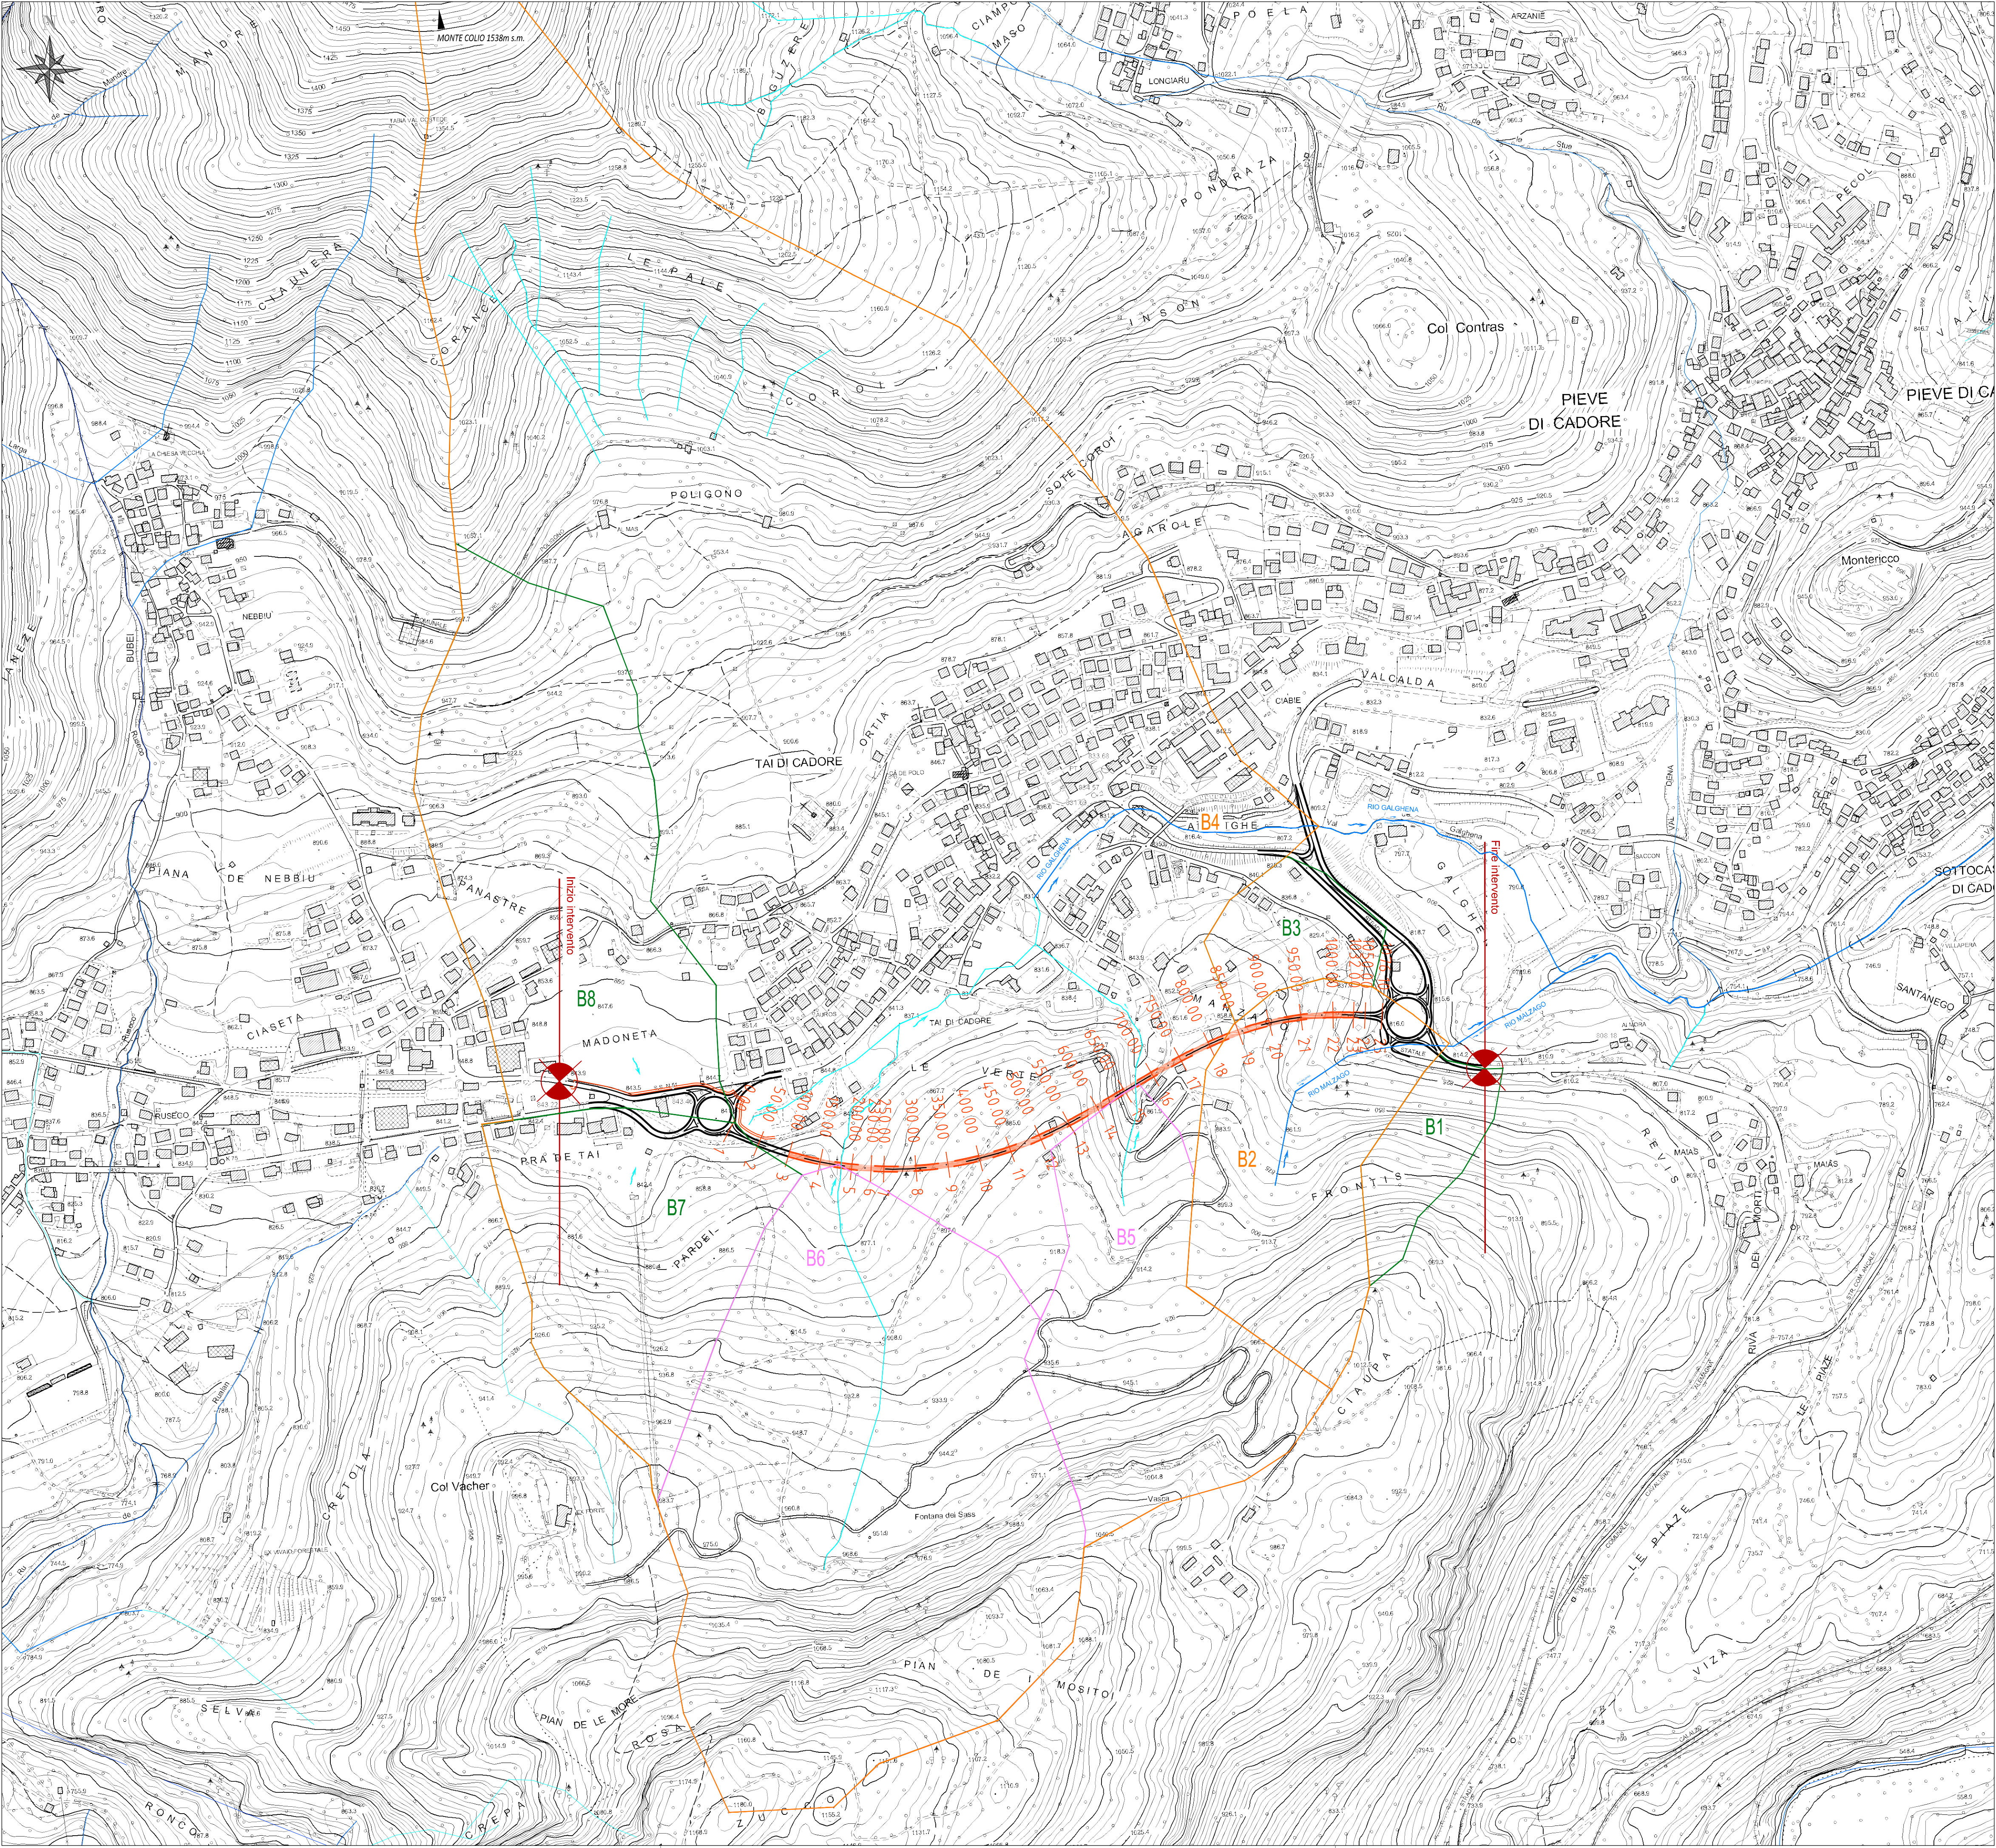

LEGENDA

|   |   |                                            |
|---|---|--------------------------------------------|
| Reticolo idrografico individuato da catastale   |  Corsi d'acqua bacini principali  | Competenza<br>Genio Civile<br>R.D.523/1904 |
|   |  Perimetrazione bacini principali |                                            |
| Reticolo idrografico NON individuato da catastale, ma da IGM1:25.000 e da CTR 1:10.000/5.000                                                             |  Corsi d'acqua bacini minori      | -                                          |
|   |  Perimetrazione bacini minori     |                                            |
| Reticolo idrografico NON individuato   |  Perimetrazione compluvi e fossi  | -                                          |
|  Opere viabilistiche in progetto<br>ID interferenza idraulica CTR/IGM |   |                                            |

| Codifica BACINO    | Caratterizzazione morfometrica del bacino |                     |                     |                      | Tempo di corrivazione - Metodo SCS |           |            |           |
|--------------------|-------------------------------------------|---------------------|---------------------|----------------------|------------------------------------|-----------|------------|-----------|
|                    | AREA<br>[km2]                             | H MIN<br>[m s.l.m.] | H MAX<br>[m s.l.m.] | H MEAN<br>[m s.l.m.] | CN                                 | L<br>[km] | i v<br>[%] | Tc<br>[h] |
| B1                 | 0.04                                      | 812                 | 985                 | 885                  | 85                                 | 0.4       | 48         | 0.2       |
| B2 (Rio Malizagno) | 0.16                                      | 810                 | 1012                | 889                  | 85                                 | 0.8       | 34         | 0.2       |
| B3                 | 0.04                                      | 818                 | 940                 | 841                  | 86                                 | 0.3       | 35         | 0.2       |
| B4 (Rio Galghena)  | 2.50                                      | 805                 | 1538                | 960                  | 86                                 | 2.3       | 33         | 0.4       |
| B5                 | 0.18                                      | 854                 | 1047                | 944                  | 84                                 | 0.8       | 29         | 0.2       |
| B6                 | 0.48                                      | 854                 | 1180                | 990                  | 84                                 | 1.1       | 36         | 0.2       |
| B7                 | 0.17                                      | 841                 | 984                 | 886                  | 86                                 | 0.6       | 29         | 0.2       |
| B8                 | 0.27                                      | 842                 | 1053                | 893                  | 86                                 | 1.0       | 24         | 0.2       |

ART MS RM FR 709 04 93 002N 00



Coordinamento Territoriale Nord Est  
Area Compartimentale Veneto  
Via E. Millosevich, 49 - 30173 Venezia Mestre T [+39] 041 2911411 - F [+39] 041 5317321  
Pec: anas.veneto@postacert.stradeanas.it - www.stradeanas.it  
Anas S.p.A. - Società con Socio Unico  
Sede Legale  
Via Monzambano, 10 - 00185 Roma T [+39] 06 44461 - F [+39] 06 4456224  
Pec: anas@postacert.stradeanas.it  
Cap. Soc. Euro 2.269.892.000,00 Iscr. R.E.A. 1024951 P.IVA 02133681003 - C.F. 80208450587

S.S. n° 51 "di Alemagna"  
Provincia di Belluno

Piano straordinario per l'accessibilità  
a Cortina 2021

Attraversamento dell'abitato di  
Tai di Cadore

PROGETTO DEFINITIVO

PROGETTAZIONE ANAS S.p.A.

Coordinamento Territoriale Nord Est - Area Compartimentale Veneto

|                                                         |                                            |                                                                                             |
|---------------------------------------------------------|--------------------------------------------|---------------------------------------------------------------------------------------------|
| IL PROGETTISTA:<br><i>Ing. Pietro Leonardo CARLUCCI</i> | IL GEOLOGO:<br><i>Geol. Emanuela AMICI</i> | IL GRUPPO DI PROGETTAZIONE:<br><i>Dott. Marco FORMENTELLO</i><br><i>Arch. Lisa ZANNONER</i> |
|---------------------------------------------------------|--------------------------------------------|---------------------------------------------------------------------------------------------|

|   |   |
|---|---|
| ASSISTENZA ALLA PROGETTAZIONE:<br><br>DIRETTORE TECNICO: <i>Dott. Ing. Ivo Fresia</i> | visto: IL RESPONSABILE DEL PROCEDIMENTO<br><i>Ing. Gabriella MANGINELLI</i><br><br>PROTOCOLLO:<br>DATA: |
|---|---|

|               |                                                              |  |  |
|---------------|--------------------------------------------------------------|--|--|
| N. ELABORATO: | Idrologia ed Idraulica<br>Idrologia<br>Corografia dei bacini |  |  |
|---------------|--------------------------------------------------------------|--|--|

|                 |                     |                                    |                |             |           |
|-----------------|---------------------|------------------------------------|----------------|-------------|-----------|
| CODICE PROGETTO |                     | NOME FILE                          |                | REVISIONE   | SCALA:    |
| PROGETTO        | LIV. PROG. N. PROG. | T00_ID00_IDR_C001_A-Corografia.dwg |                |             |           |
| MSVE14          | D 1709              | CODICE ELAB.                       | T00ID00IDRC001 | A           | 1:5.000   |
| D               |                     |                                    |                |             |           |
| C               |                     |                                    |                |             |           |
| B               |                     |                                    |                |             |           |
| A               | EMISSIONE           | LUGLIO 2017                        | M. SPOTTI      | R. MALCOTTI | I. FRESIA |
| REV.            | DESCRIZIONE         | DATA                               | REDATTO        | VERIFICATO  | APPROVATO |