


SEZIONE LSFR_T10 - Scala 1:500/200

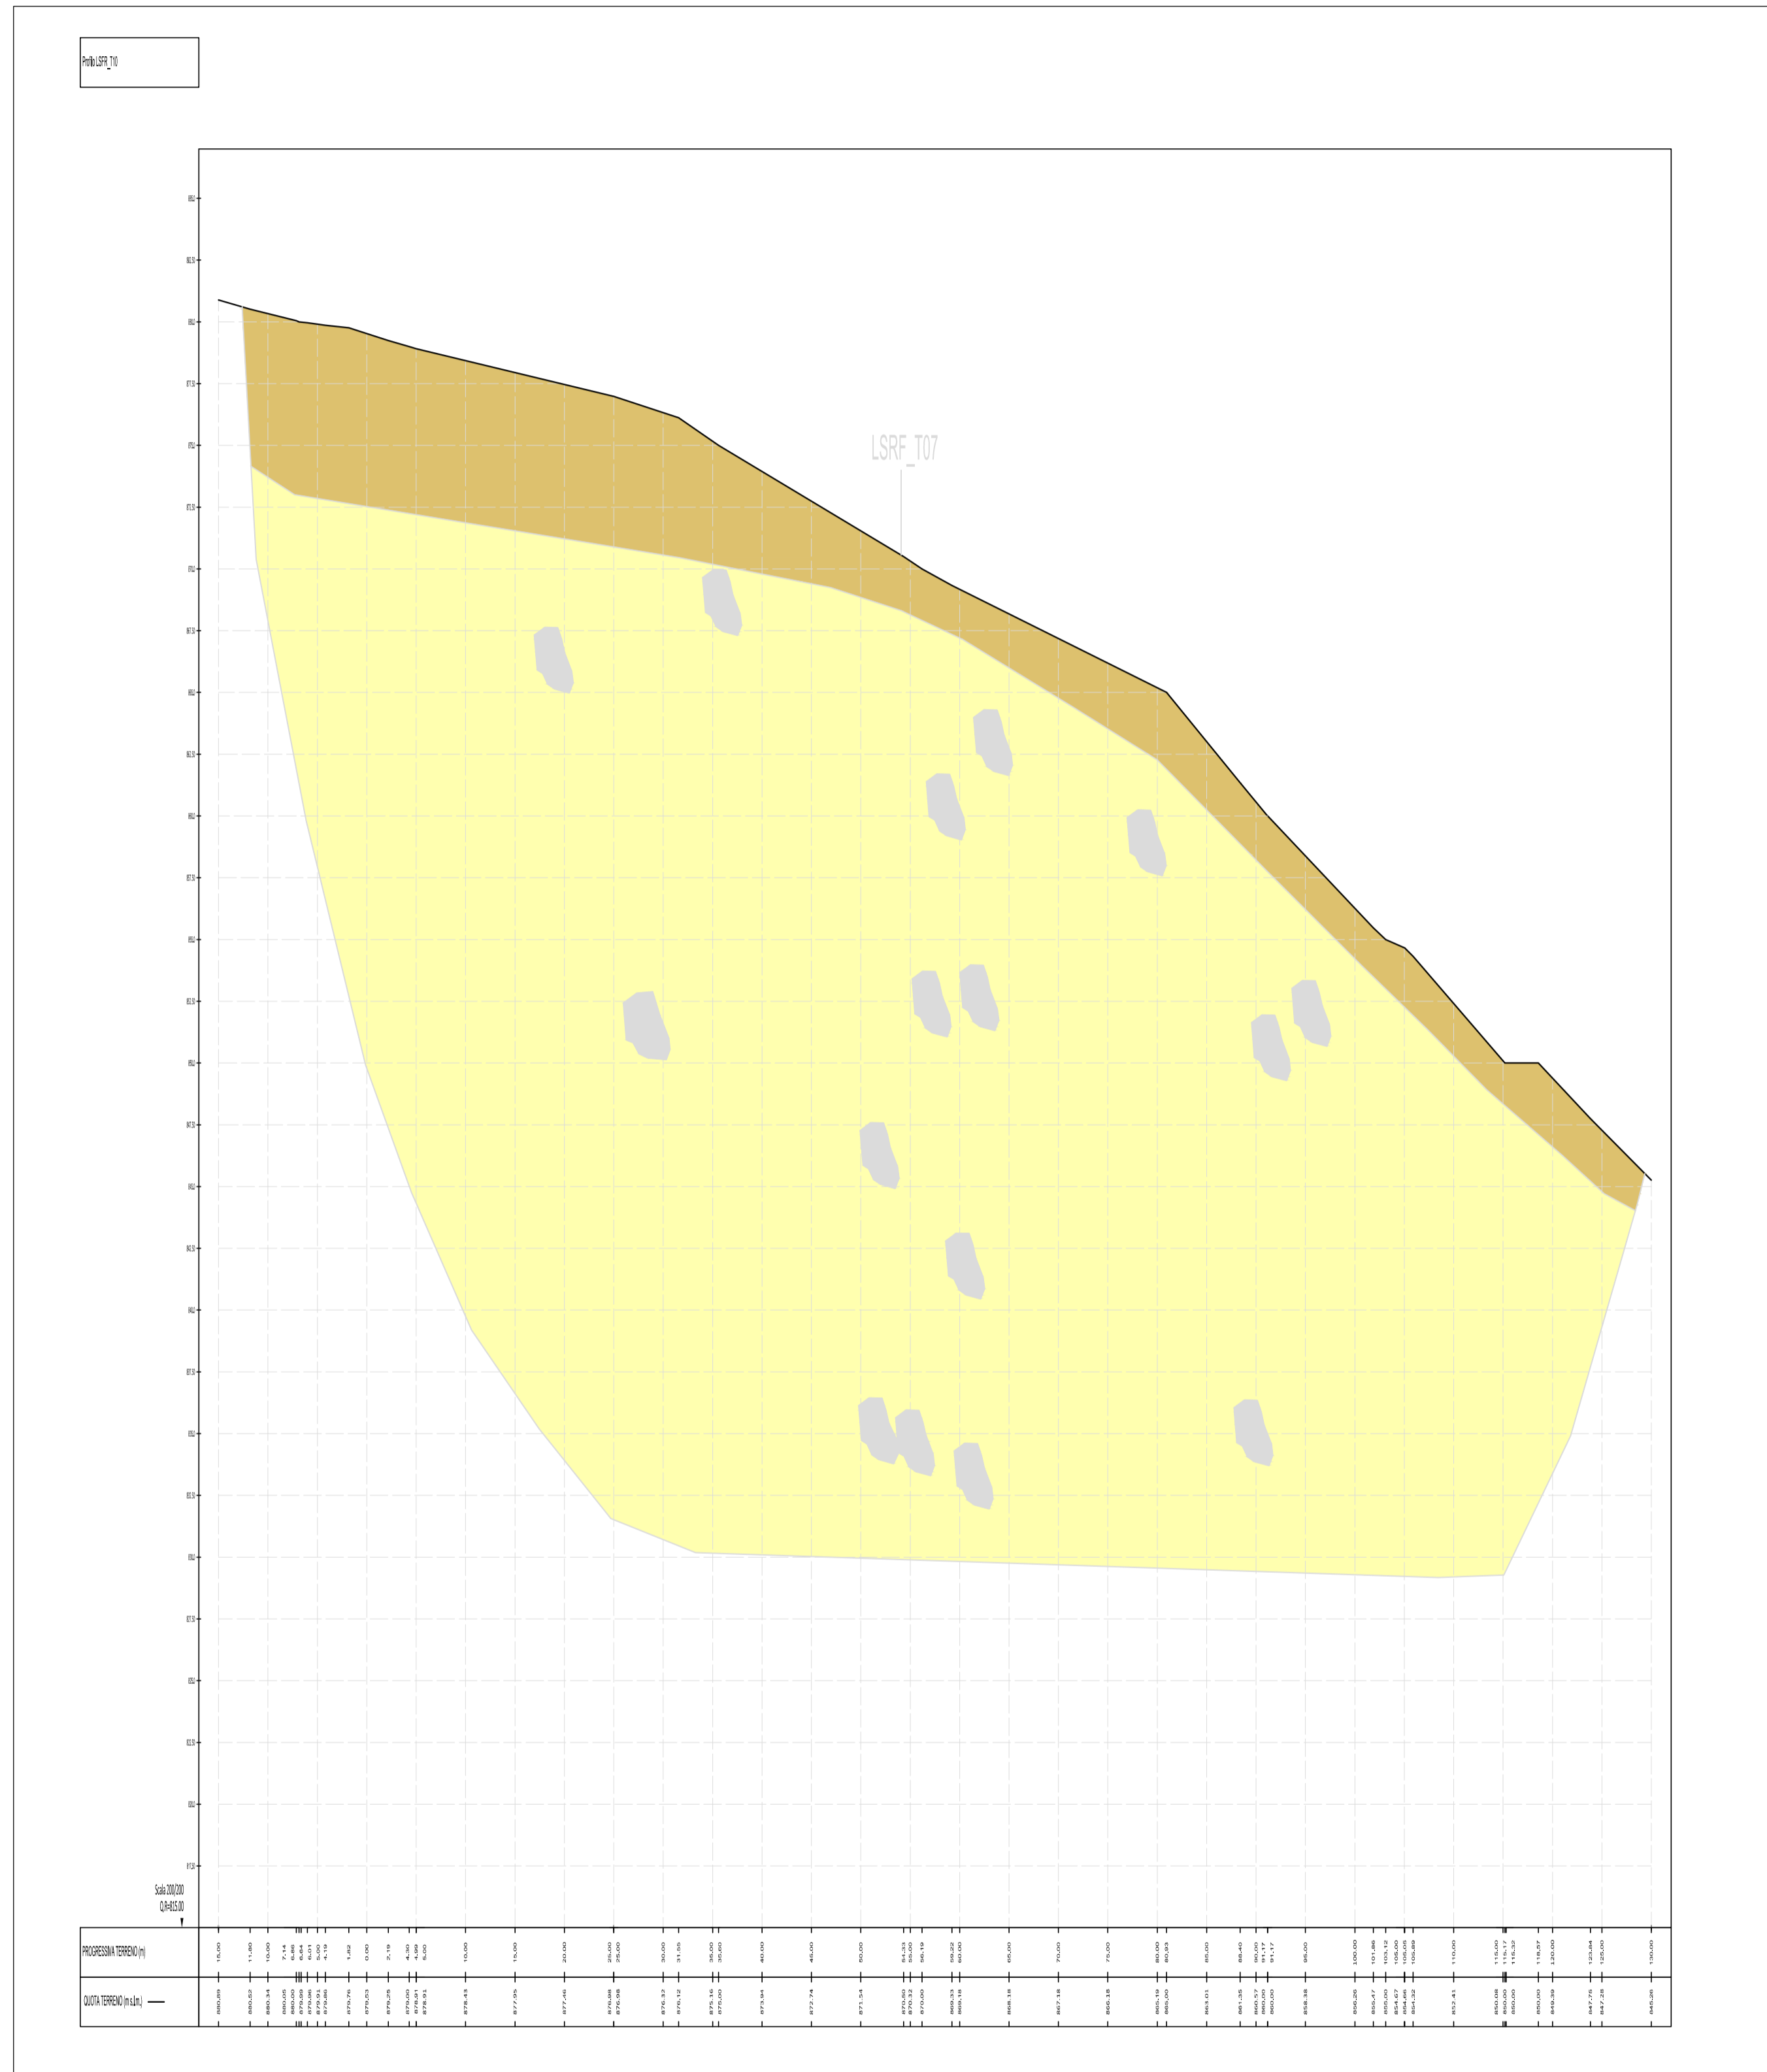

Unità Litostratigrafiche

Depositi palustri (Olocene -Attuale)

Limi debolmente argilosi ghiaiosi con frustoli vegetali

Depositi eluvio colluviali - fluvioglaciali - morenici (Pleistocene sup. - Olocene -Attuale)

Limi, limi argillosi con ghiaia

Ghiaie in matrice argilloso sabbiosa

Argille sabbiose con ghiaia poco addensate

Trovanti

Livello Falda superficiale (Settembre - Ottobre 2017)

Sondaggi a carotaggio continuo

Profilo sismico a rifrazione

Prova penetrometrica dinamica (DPSH)

ART VL RM FR 0709 04 91 009N 00

Sanas
 Coordinamento Territoriale Nord Est
 Area Compartmentale Veneto
 Via E. Milosevich, 49 - 30173 Venezia Mestre T [+39] 041 2911411 - F [+39] 041 5317321
 P.ec anas.veneto@postacert.stradeanas.it - www.stradeanas.it
 Anas S.p.A. - Società con Socio Unico
 Sede Legale
 Via Monzambano, 10 - 00185 Roma T [+39] 06 44461 - F [+39] 06 4456224
 P.ec anas@postacert.stradeanas.it
 Cap. Soc. Euro 2.269.892.000,00 Iscr. R.E.A. 1024951 P.IVA 02133681003 - C.F. 80208450687

cortina 2021
 S.S. n° 51 "di Alemagna"
 Provincia di Belluno
 Piano straordinario per l'accessibilità
 a Cortina 2021
 Attraversamento dell'abitato di
 Tai di Cadore

PROGETTO DEFINITIVO
 PROGETTAZIONE ANAS S.p.A.
 Coordinamento Territoriale Nord Est - Area Compartmentale Veneto

IL PROGETTISTA: <i>Ing. Pietro Leonardo CARLUCCI</i>	IL GEOLOGO: <i>Geol. Emanuela AMICI</i>	IL GRUPPO DI PROGETTAZIONE: <i>Dott. Marco FORMENTELLO</i> <i>Arch. Lisa ZANNONER</i>
---	--	---

ASSISTENZA ALLA PROGETTAZIONE: art ART Ambiente Risorse Territorio art strada Pietro Del Prete 1/A 48121 Parma tel. 059 051 09091 fax 059 051 09099 www.artambiente.org info@artambiente.org DIRETTORE TECNICO: <i>Dott. Ing. Ivo Fresia</i>	visto: IL RESPONSABILE DEL PROCEDIMENTO <i>Ing. Gabriella MANGINELLI</i>
PROTOCOLLO: DATA:	

N. ELABORATO:
Geologia e Geotecnica
 Geologia
 Sezioni Geologiche - Tav. 04 di 04

CODICE PROGETTO	NOME FILE	REVISIONE	SCALA:
PROGETTO	T00-GE00-Geo-SC01-04_A-SezioniGeologiche.dwg	A	1:500/200
LIV. PROG.	CODICE ELAB.		
D	T00GE00GEO SG04		

REV.	DESCRIZIONE	DATA	REDATTO	VERIFICATO	APPROVATO
A	EMISSIONE	OTTOBRE 2017	G. VILLA	R. MALCOTTI	I. FRESIA