


LEGENDA RETI	
	RETE MEDIA TENSIONE (MT) GENERALE
	RETE BASSA TENSIONE (BT) NORMALE/ORDINARIA (DA RETE)
	RETE BASSA TENSIONE (BT) PRIVILEGIATA (DA GE)
	RETE BASSA TENSIONE (BT) IN CONTINUITA' ASSOLUTA (DA CPS)
	RETE SPECIALE DI COMUNICAZIONE LOCALE CON CAVO MULTICONDUTTORE
	RETE SPECIALE DI COMUNICAZIONE LOCALE CON CAVO COASSIALE
	RETE SPECIALE DI COMUNICAZIONE LOCALE IN FIBRA OTTICA
	DERIVAZIONE ENTRO CASSETTA CON MORSETTIERA O MUFFOLA

LEGENDA SIMBOLI	
	QUADRO ELETTRICO
	TRASFORMATORE MT/BT
	GRUPPO ELETTROGENO
	CPS (UPS A NORMA CEI EN 50171)
	ARMADIO DI RIFASAMENTO
	PLC - CONTROLLORE A LOGICA PROGRAMMABILE
	BASE REMOTA DI SEGNALI INPUT/OUTPUT
	GATEWAY ETHERNET
	CENTRALINA TERMOMETRICA DEL TRASFORMATORE
	NODO RETE LAN DI CABINA

LEGENDA QUADRI ELETTRICI	
Q_MT	QUADRO ELETTRICO MEDIA TENSIONE
Q_BT	QUADRO ELETTRICO BASSA TENSIONE
Q_GE	QUADRO ELETTRICO GRUPPO ELETTROGENO
Q_VE	QUADRO ELETTRICO VENTILAZIONE TUNNEL
Q_IL/R	QUADRO ELETTRICO ILLUMINAZIONE DI RINFORZO
Q_IL/P	QUADRO ELETTRICO ILLUMINAZIONE PERMANENTE
Q_SG	QUADRO ELETTRICO SERVIZI AUSILIARI DI GALLERIA
Q_SC	QUADRO ELETTRICO SERVIZI AUSILIARI DI CABINA
Q_PA	QUADRO ELETTRICO POMPE ANTINCENDIO
Q_UE	QUADRO ELETTRICO USCITA DI EMERGENZA
Q_SOS	QUADRO POSTAZIONE SOS
Q_IL/EXTn	QUADRO ELETTRICO ILLUMINAZIONE ESTERNA (n=1 ILLUMINAZIONE IMBOCCO OVEST; n=2 ILLUMINAZIONE IMBOCCO EST)

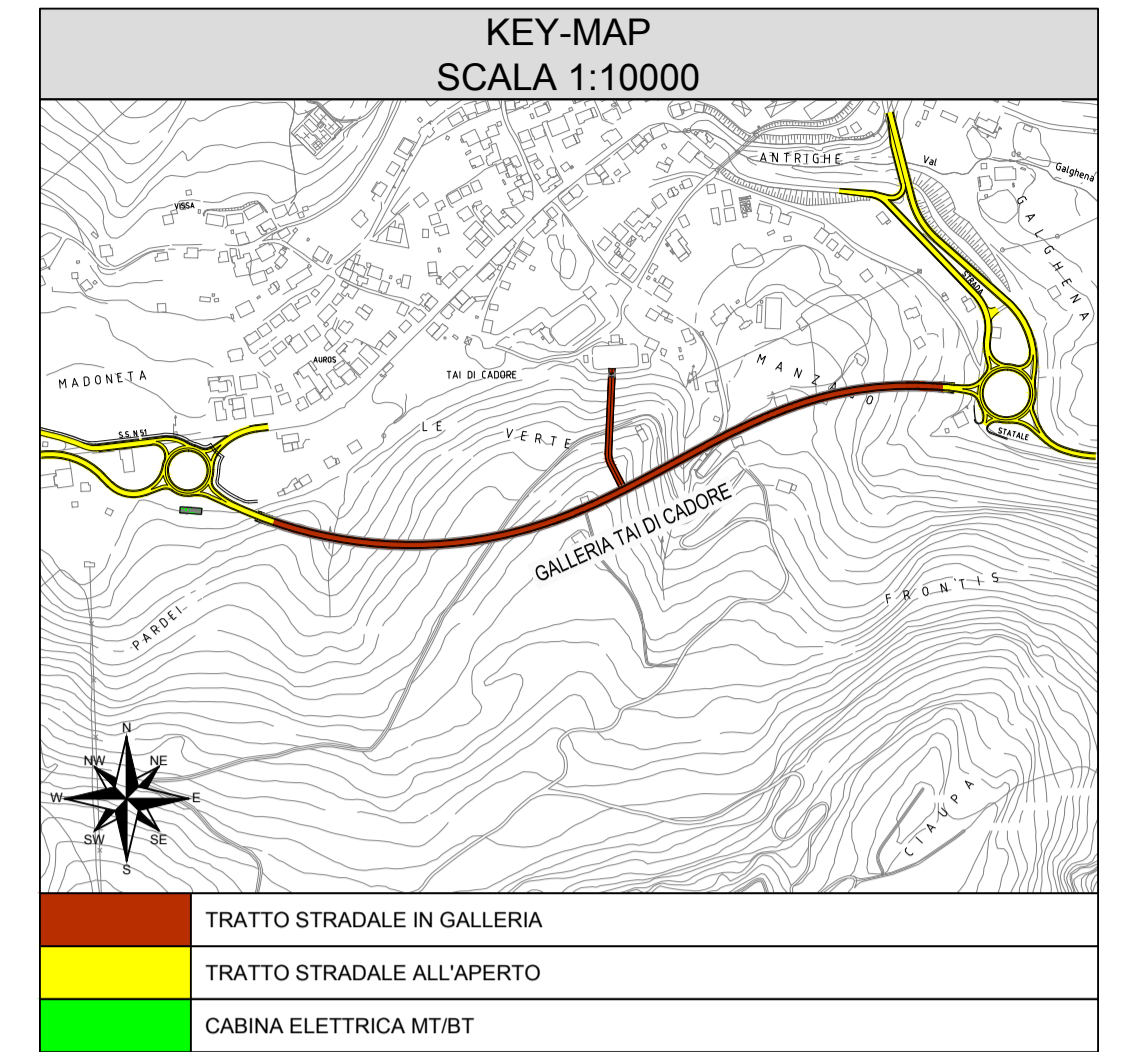

LEGENDA COLORI	
	IMPIANTI ELETTRICI DI POTENZA MT/BT
	IMPIANTI DI ILLUMINAZIONE (IL)
	IMPIANTI DI SUPERVISIONE (SV)
	IMPIANTI SOS (SO)
	IMPIANTI TVCC (TC)
	IMPIANTI RIVELAZIONE INCENDI (RI)
	IMPIANTI PANNELLI A MESSAGGIO VARIABILE (PM)
	IMPIANTI RADIO (RA)
	IMPIANTI VENTILAZIONE E MONITORAGGIO ATMOSFERICO (VEMA)
	IMPIANTI CONTROLLO TRAFFICO (CT)
	IMPIANTI ANTINCENDIO (AI)

Coordinamento Territoriale Nord Est
 Area Compartmentale Veneto
 Via E. Millosevich, 49 - 30173 Venezia Mestre T [+39] 041 2911411 - F [+39] 041 5317321
 Pec: anas.veneto@postacert.stradanas.it - www.stradanas.it
anas
 S.p.A. - Società con Socio Unico
 Sede Legale
 Via Montebellano, 10 - 00185 Roma T [+39] 06 44461 - F [+39] 06 4456224
 Pec: anas@postacert.stradanas.it
 Cap. Soc. Euro 2.269.852.000,00 Iscr. R.E.A. 1024951 P.IVA 02133681003 - C.F. 80208450587

S.S. n° 51 "di Alemagna"
 Provincia di Belluno
 Piano straordinario per l'accessibilità a Cortina 2021
 Attraversamento dell'abitato di Tai di Cadore

PROGETTO DEFINITIVO
 PROGETTAZIONE ANAS S.p.A.
 Coordinamento Territoriale Nord Est - Area Compartmentale Veneto

IL PROGETTISTA: <i>Ing. Pietro Leonardo CARLUCCI</i>	IL GEOLOGO: <i>Geol. Emanuela AMICI</i>	IL GRUPPO DI PROGETTAZIONE: <i>Dott. Marco FORMENTELLO</i> <i>Arch. Lisa ZANNONER</i>
---	--	---

ASSISTENZA ALLA PROGETTAZIONE:

STUDIO TECNICO ING. PUCCINELLI Mandatario-capogruppo	zolet Mandante	SINT Ingegneria Mandante
---	--------------------------	---------------------------------------

visto: IL RESPONSABILE DEL PROCEDIMENTO
Ing. Gabriella MANGINELLI

PROTOCOLLO:
 DATA:

N. ELABORATO: **GALLERIA NATURALE TAI DI CADORE**
 Schema generale rete elettrica di potenza cabina MT/BT

CODICE PROGETTO		NOME FILE		REVISIONE	SCALA:
PROGETTO	LIV. PROG.	N. PROG.	T00_IM03_IMP_LF01A.dwg		
MSVE14	D	1709	CODICE ELAB. T00IM03IMPLF01	A	-
D					
C					
B					
A	EMISSIONE	15/09/2017	S. Farronato	L. Bernardi	P. Carlucci
REV.	DESCRIZIONE	DATA	REDATTO	VERIFICATO	APPROVATO