

CARATTERISTICHE DEI MATERIALI


CALCESTRUZZO:
 - strutturale: $R_{ck} \geq 35MPa$
 - cis magro: $R_{ck} \geq 15MPa$
 - riempimento: $R_{ck} \geq 15MPa$
 - Classe di esposizione XC2, XC4; XA2 Norma UNI EN 206-1

ACCIAI:
 - ARMATURA: B450C




DRENAGGI:
 - tubi microfessurati in PVC ad alta resistenza (4.5MPa alla trazione), diametro esterno $\phi \geq 60mm$ sp. 5mm, prefero $\geq 91mm$ rivestiti con TNT

TNT:
 - Strato di tessuto non tessuto di 500gr/mq a filo continuo

IMPERMEABILIZZAZIONE IN PVC:
 - teli per impermeabilizzazione: sp. = $2 \pm 0.5mm$, y $\geq 1.3g/cmq$
 - Strato di tessuto non tessuto di 500gr/mq a filo continuo

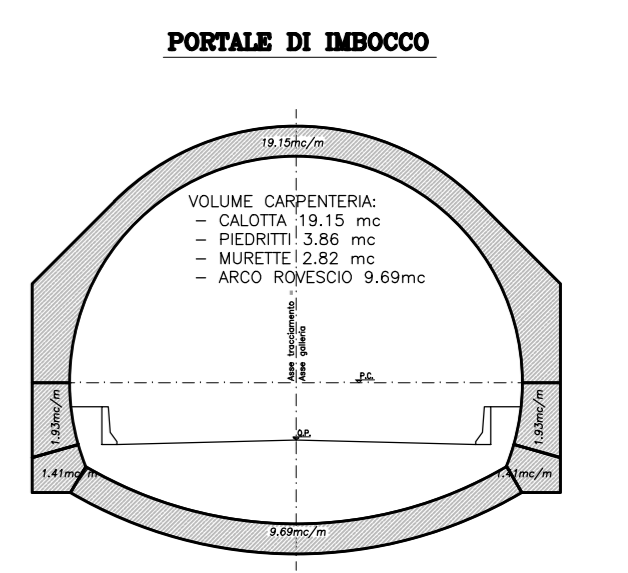

INCIDENZA ARMATURA ARCO ROVESCIO E MURETTE - 90 kg/mc
 INCIDENZA ARMATURA PIEDRITI E CALOTTA - 100 kg/mc
 INCIDENZA ARMATURA PORTALE - 130 kg/mc

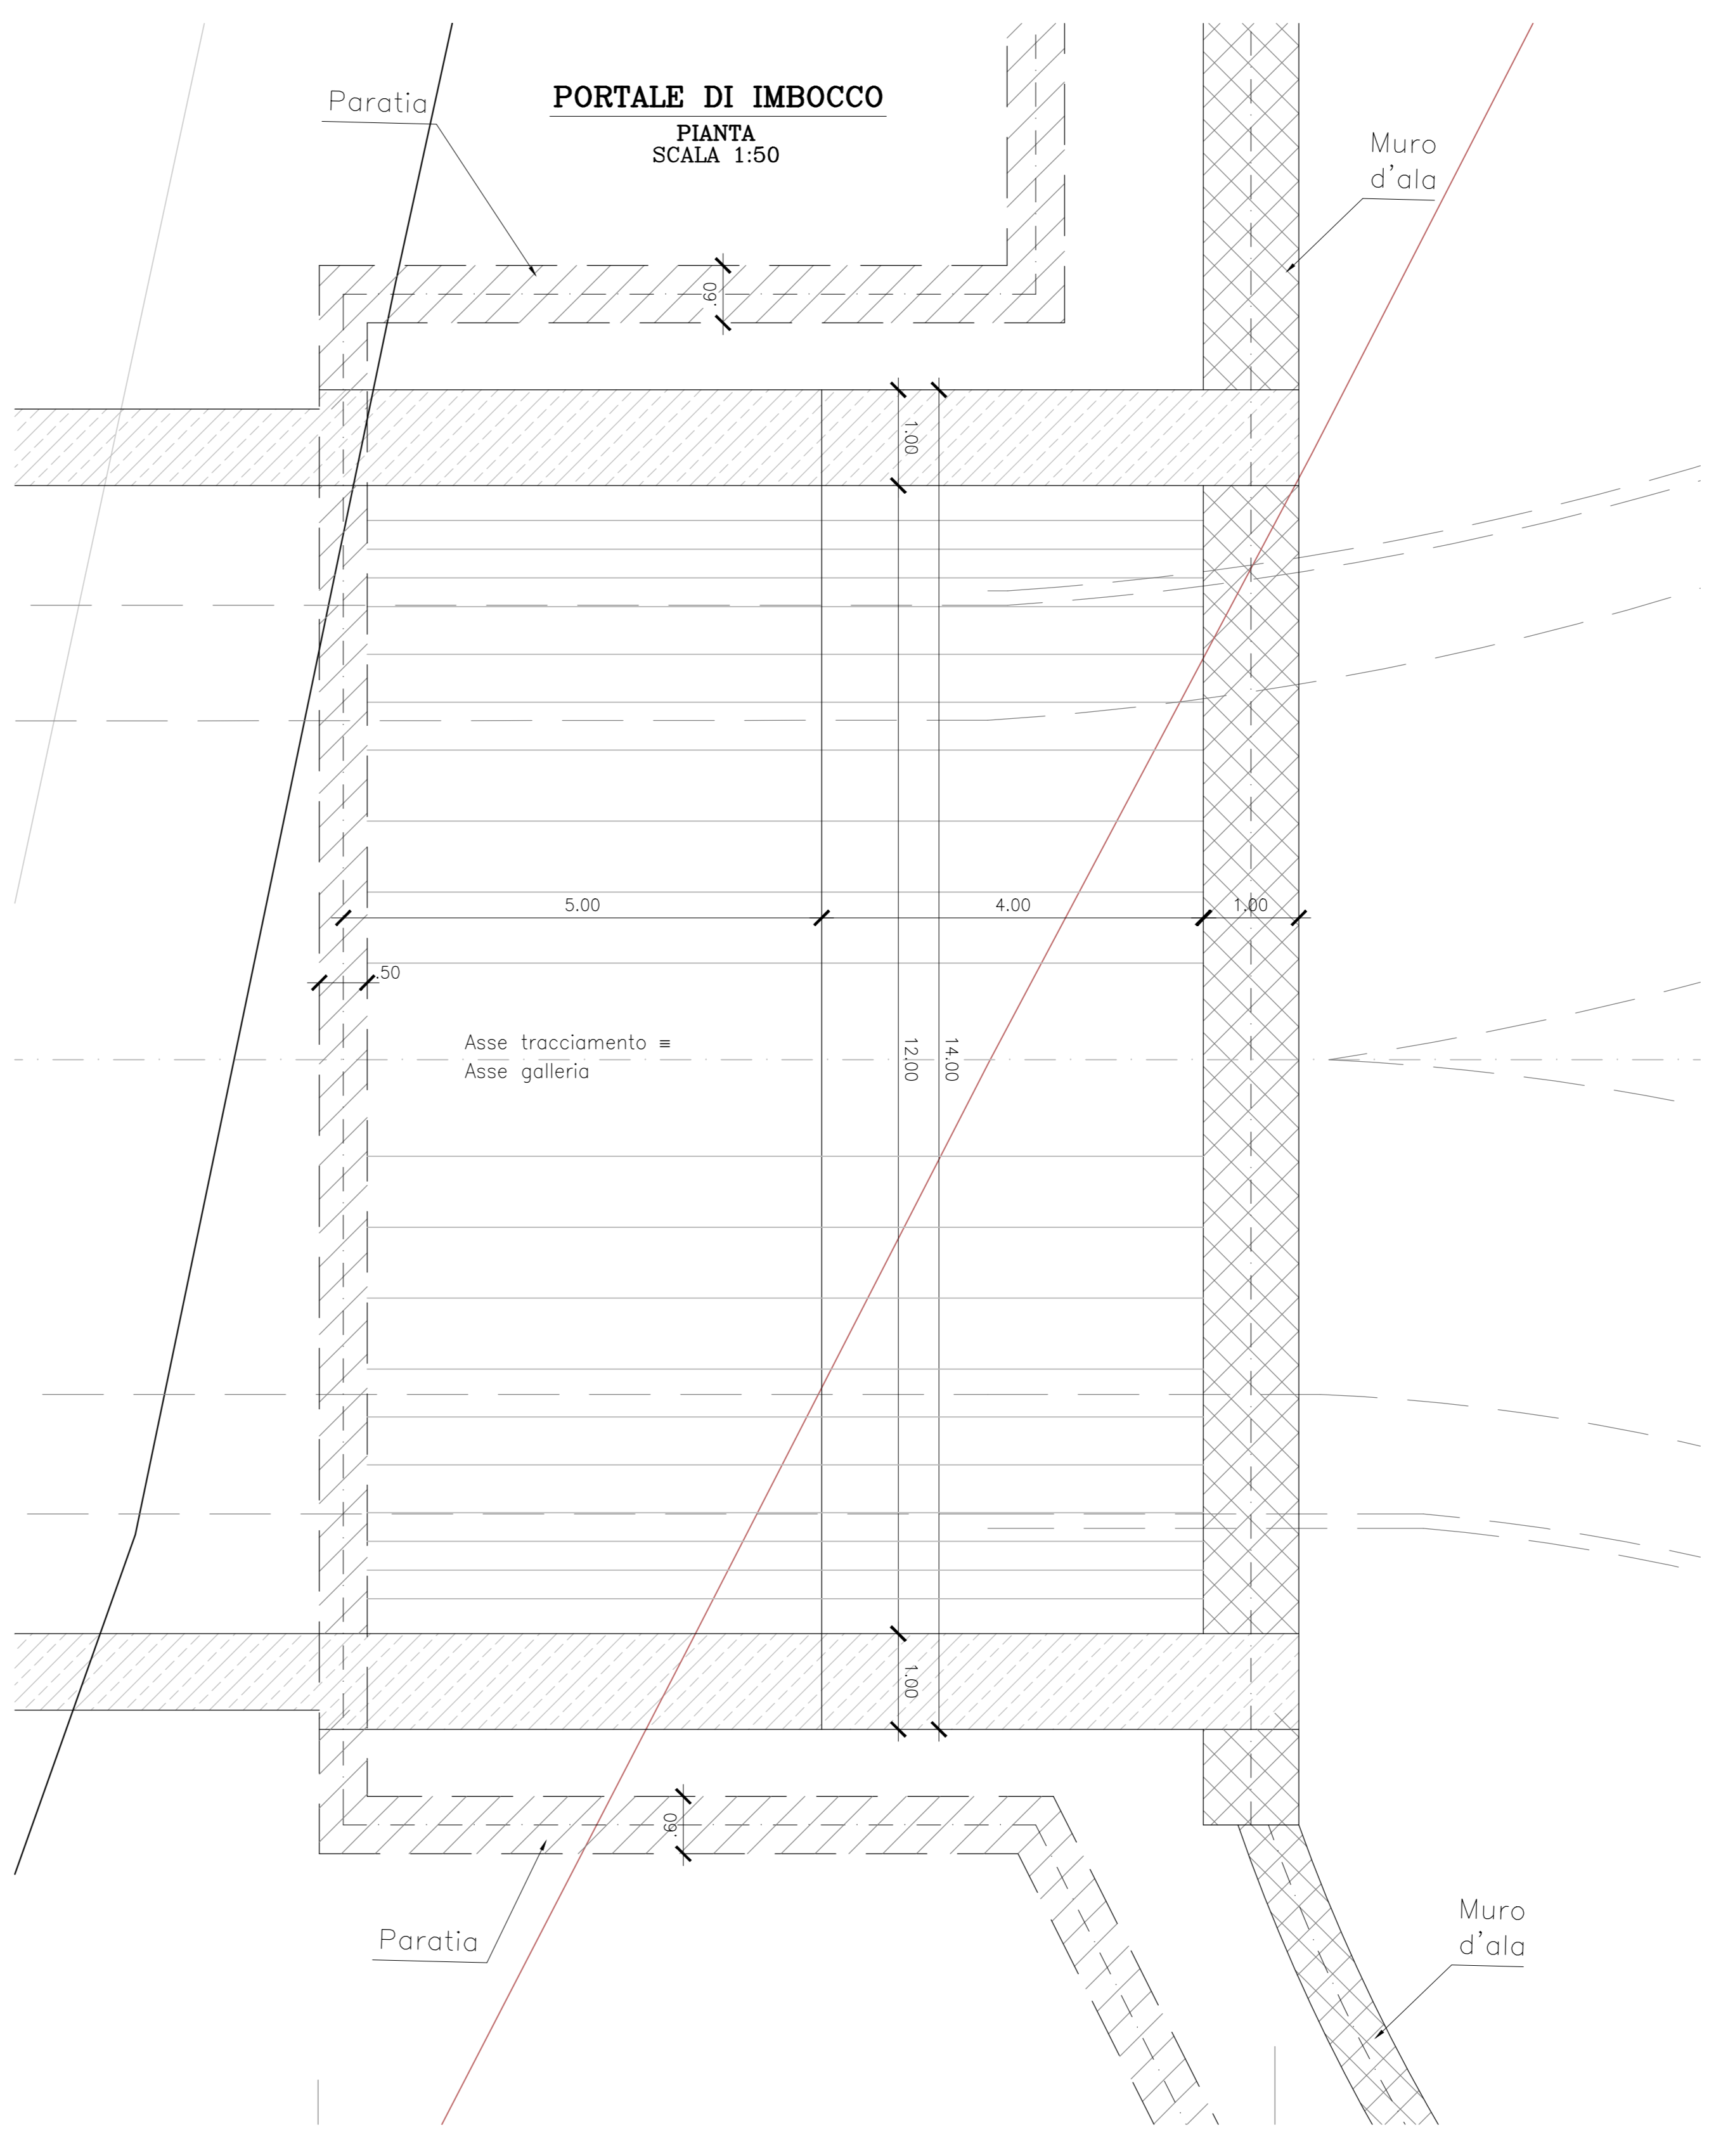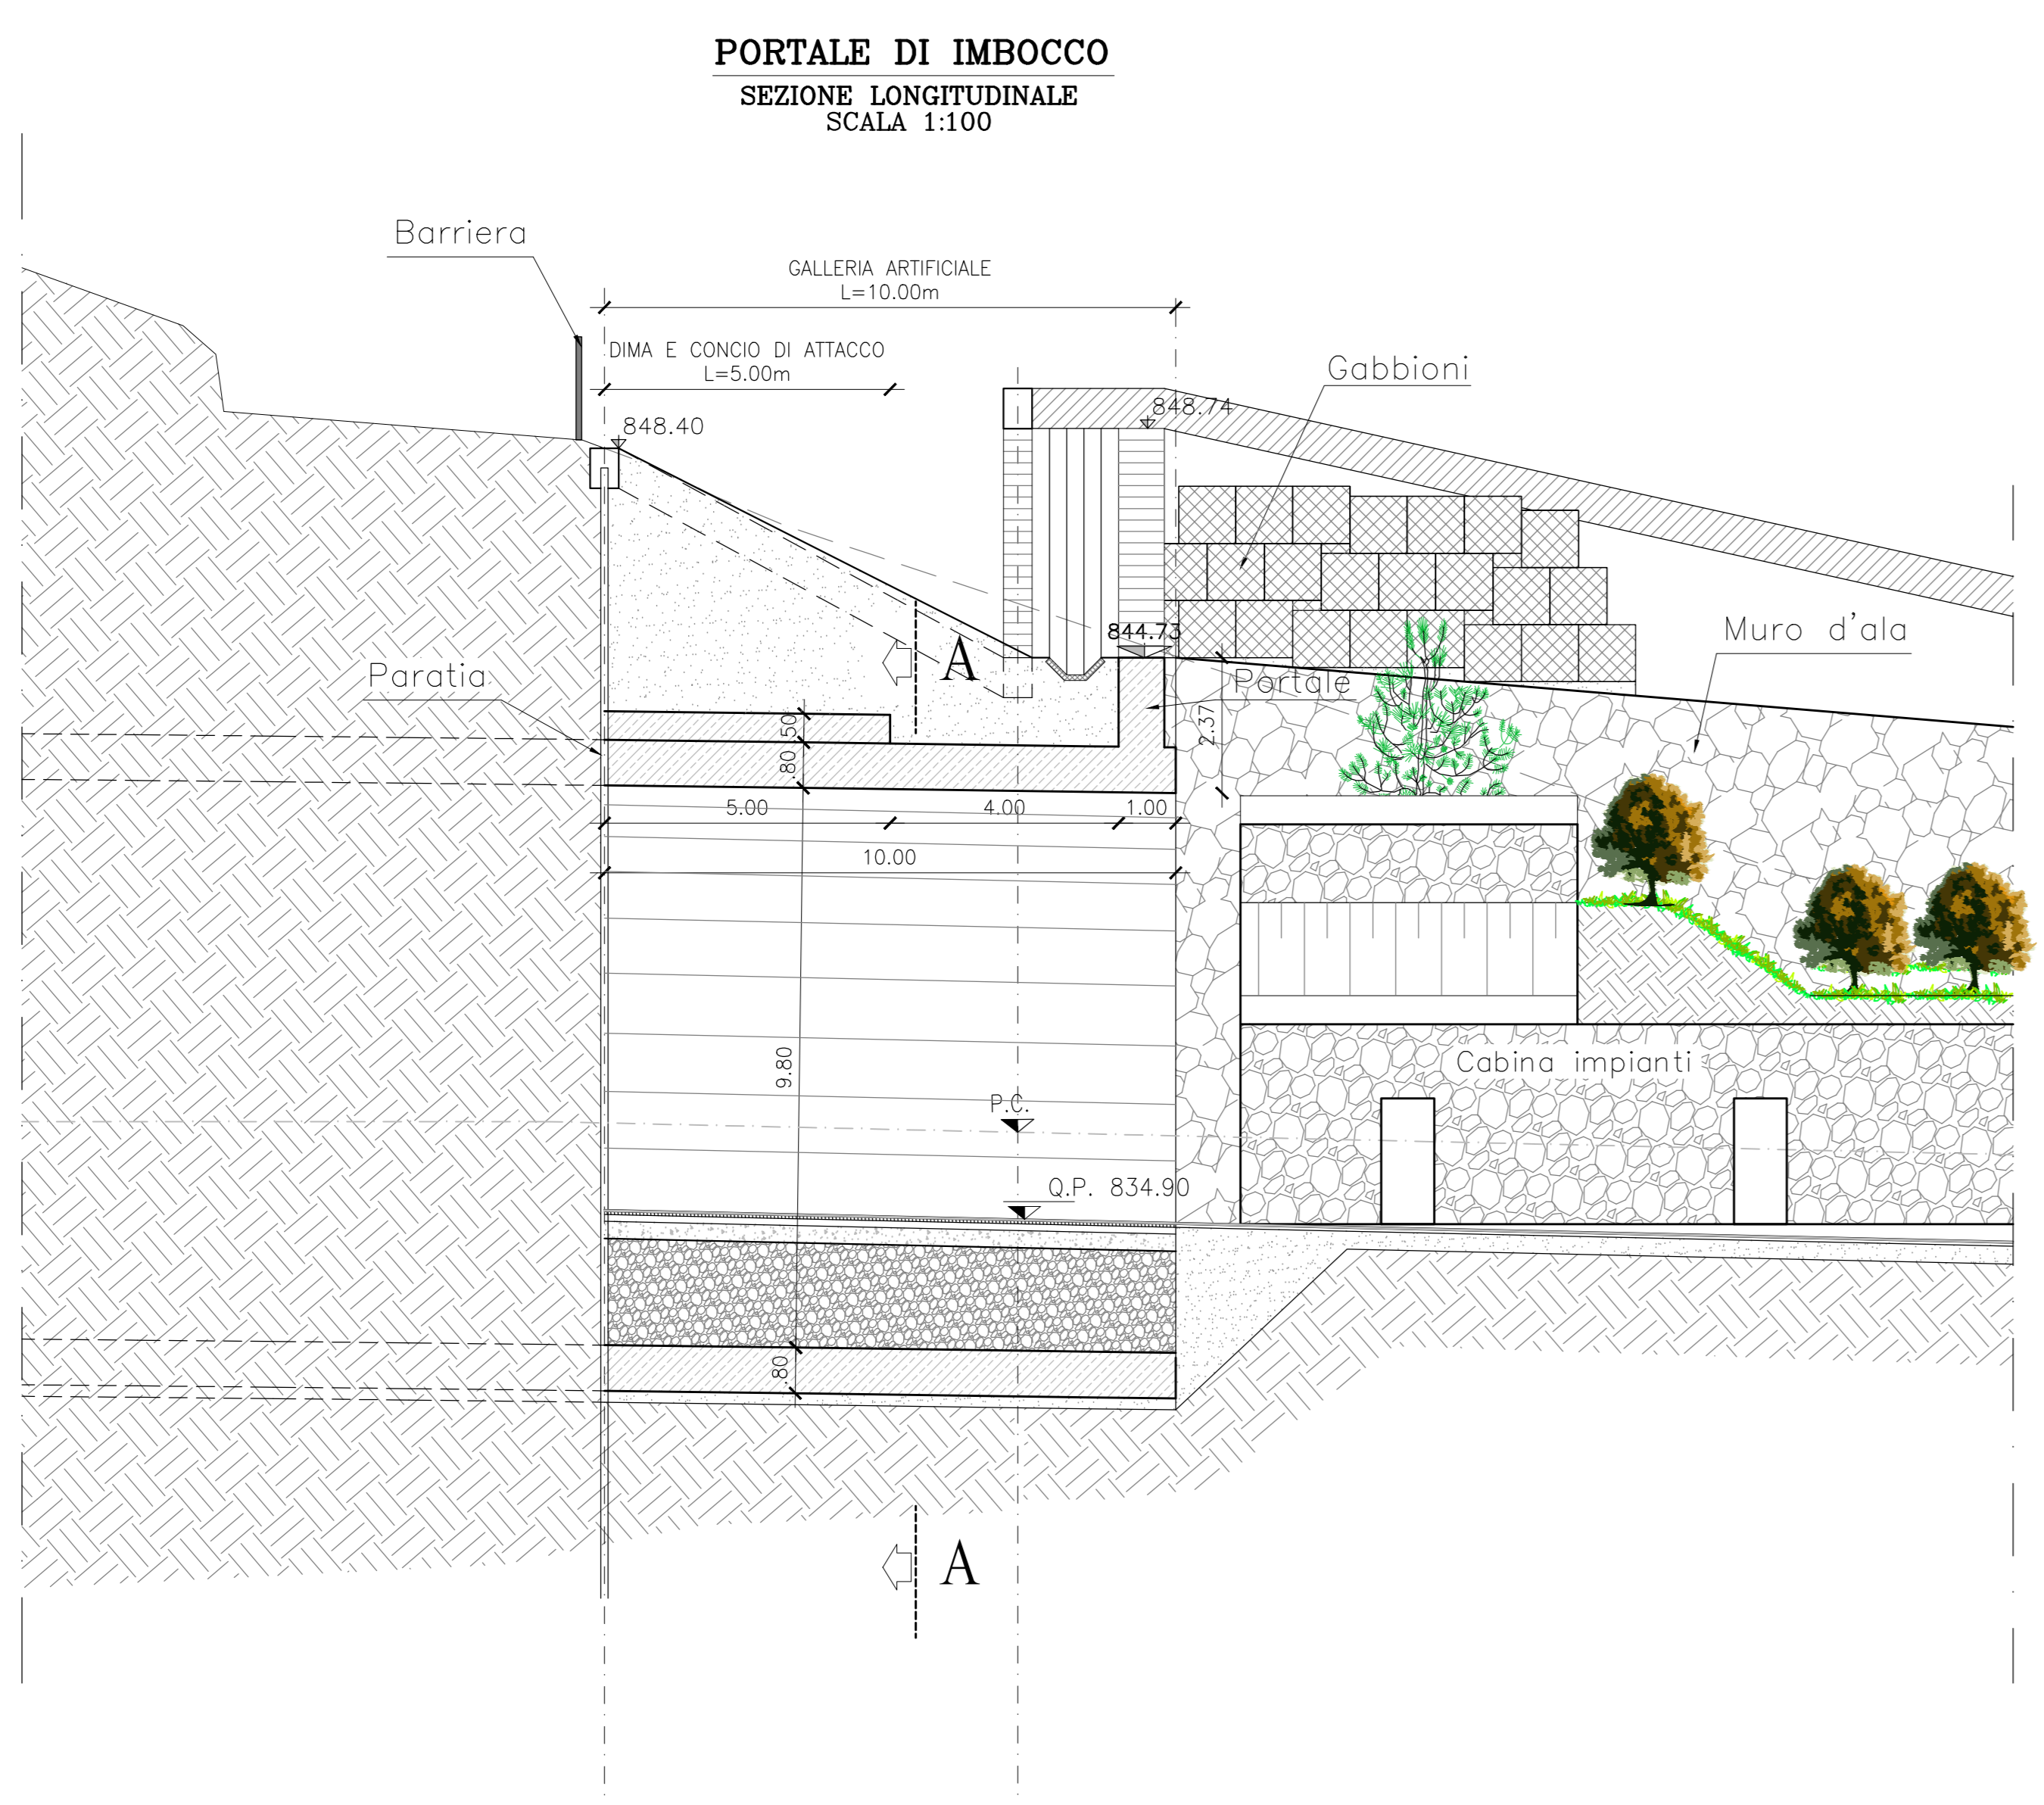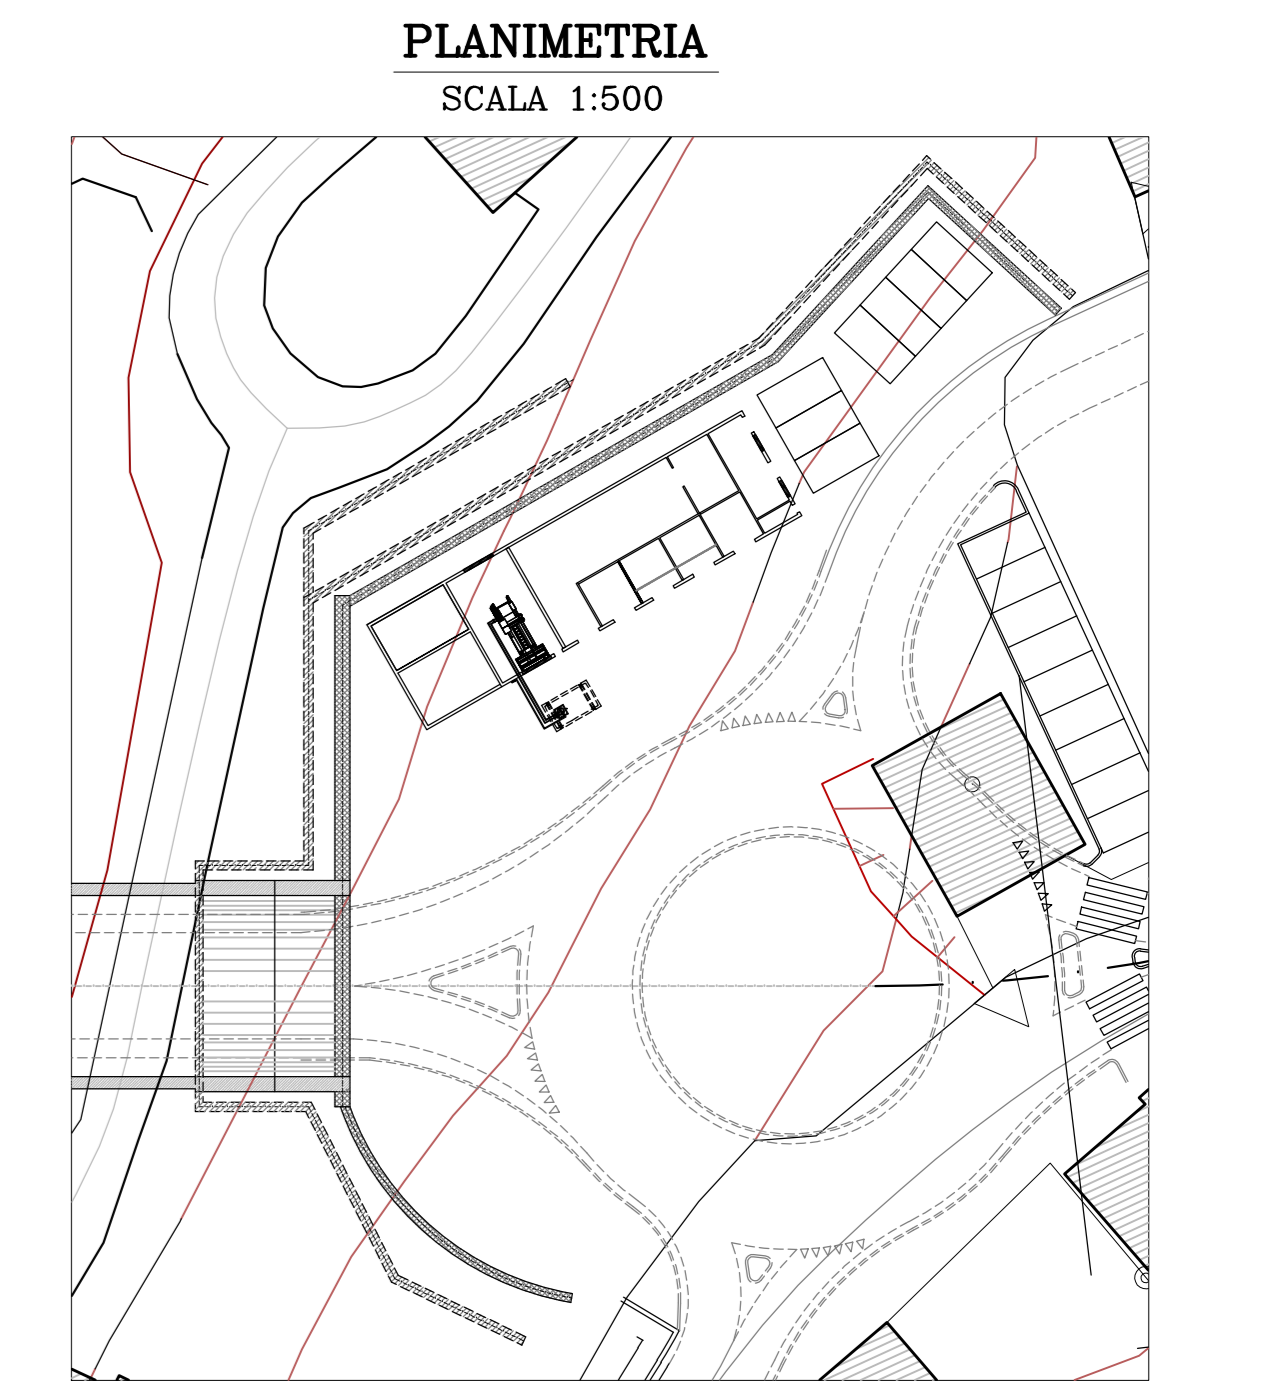

anas
 Coordinamento Territoriale Nord Est
 Area Compartmentale Veneta
 Via E. Milosovich, 49 - 30173 Venezia Mestre - T (+39) 041 2911411 - F (+39) 041 5317321
 P.le San Vito 1 - 30135 Montebelluna (TV) - T (+39) 0422 411111 - F (+39) 0422 411111
 Anas S.p.A. - Società con Socio Unico
 S.p.A. a capitali di rischio
 Via Montebelluna, 10 - 00185 Roma - T (+39) 06 44461 - F (+39) 06 4456224
 P.le Scelto 1 - 00185 Roma - T (+39) 06 44461 - F (+39) 06 4456224
 Cap. Soc. Euro 2.291.892.000,00 Iscr. R.E.A. 1024651 P.IVA 02133681003 - C.F. 80206450567

S.S. n° 51 "di Alemagna"
 Provincia di Belluno
 Piano straordinario per l'accessibilità
 a Cortina 2021
 Attraversamento dell'abitato di Valle di Cadore

PROGETTO DEFINITIVO
 PROGETTAZIONE ANAS S.p.A.
 Coordinamento Territoriale Nord Est - Area Compartmentale Veneto

IL PROGETTISTA: Ing. Pietro Leonardo CARLUCCI	IL GEOLOGO: Geol. Emanuele AMICI	IL GRUPPO DI PROGETTAZIONE: Dott. Marco FORMENTELLO Arch. Lisa ZANONER
ASSISTENZA ALLA PROGETTAZIONE: zolet ingegneria Mandataria-capogruppo		SINT ing. PUCCINELLI Mandante
STUDIO TECNICO ING. PUCCINELLI Mandante		viato: IL RESPONSABILE DEL PROCEDIMENTO Ing. Gabriella MANGINELLI
N. ELABORATO:		PROTOCOLLO: DATA:

GALLERIA NATURALE VALLE DI CADORE
 IMBOCCO EST
 CARPENTERIA PORTALE

CODICE PROGETTO	NOME FILE	REVISIONE	SCALA:
MSVE14 D 1711	P00_GA01_0ST_D105A.DWG	A	1:50-1:100
PROGETTO	LIV. PROG.	ELABOR.	
D			
C			
B			
A	EMISSIONE		
REV.	DESCRIZIONE	DATA	REDAITTO VERIFICATO APPROVATO