


- FASI ESECUTIVE**
- FASE 1  
- REALIZZAZIONE GALLERIA ARTIFICIALE
  - FASE 2  
- REALIZZAZIONE PORTALE VERTICALE RIVESTITO IN PIETRA LOCALE
  - FASE 3  
- RITOMBAMENTO DELLA GALLERIA ARTIFICIALE; ESEGUIRE RINTERRO BILANCIATO AI LATI DEI PIEDRITTI
  - FASE 4  
- REALIZZAZIONE CANALETTA A TERGO PORTALE DI IMBOCCO
  - FASE 5  
- SISTEMAZIONE FINALE ED ALLESTIMENTI INTERNI

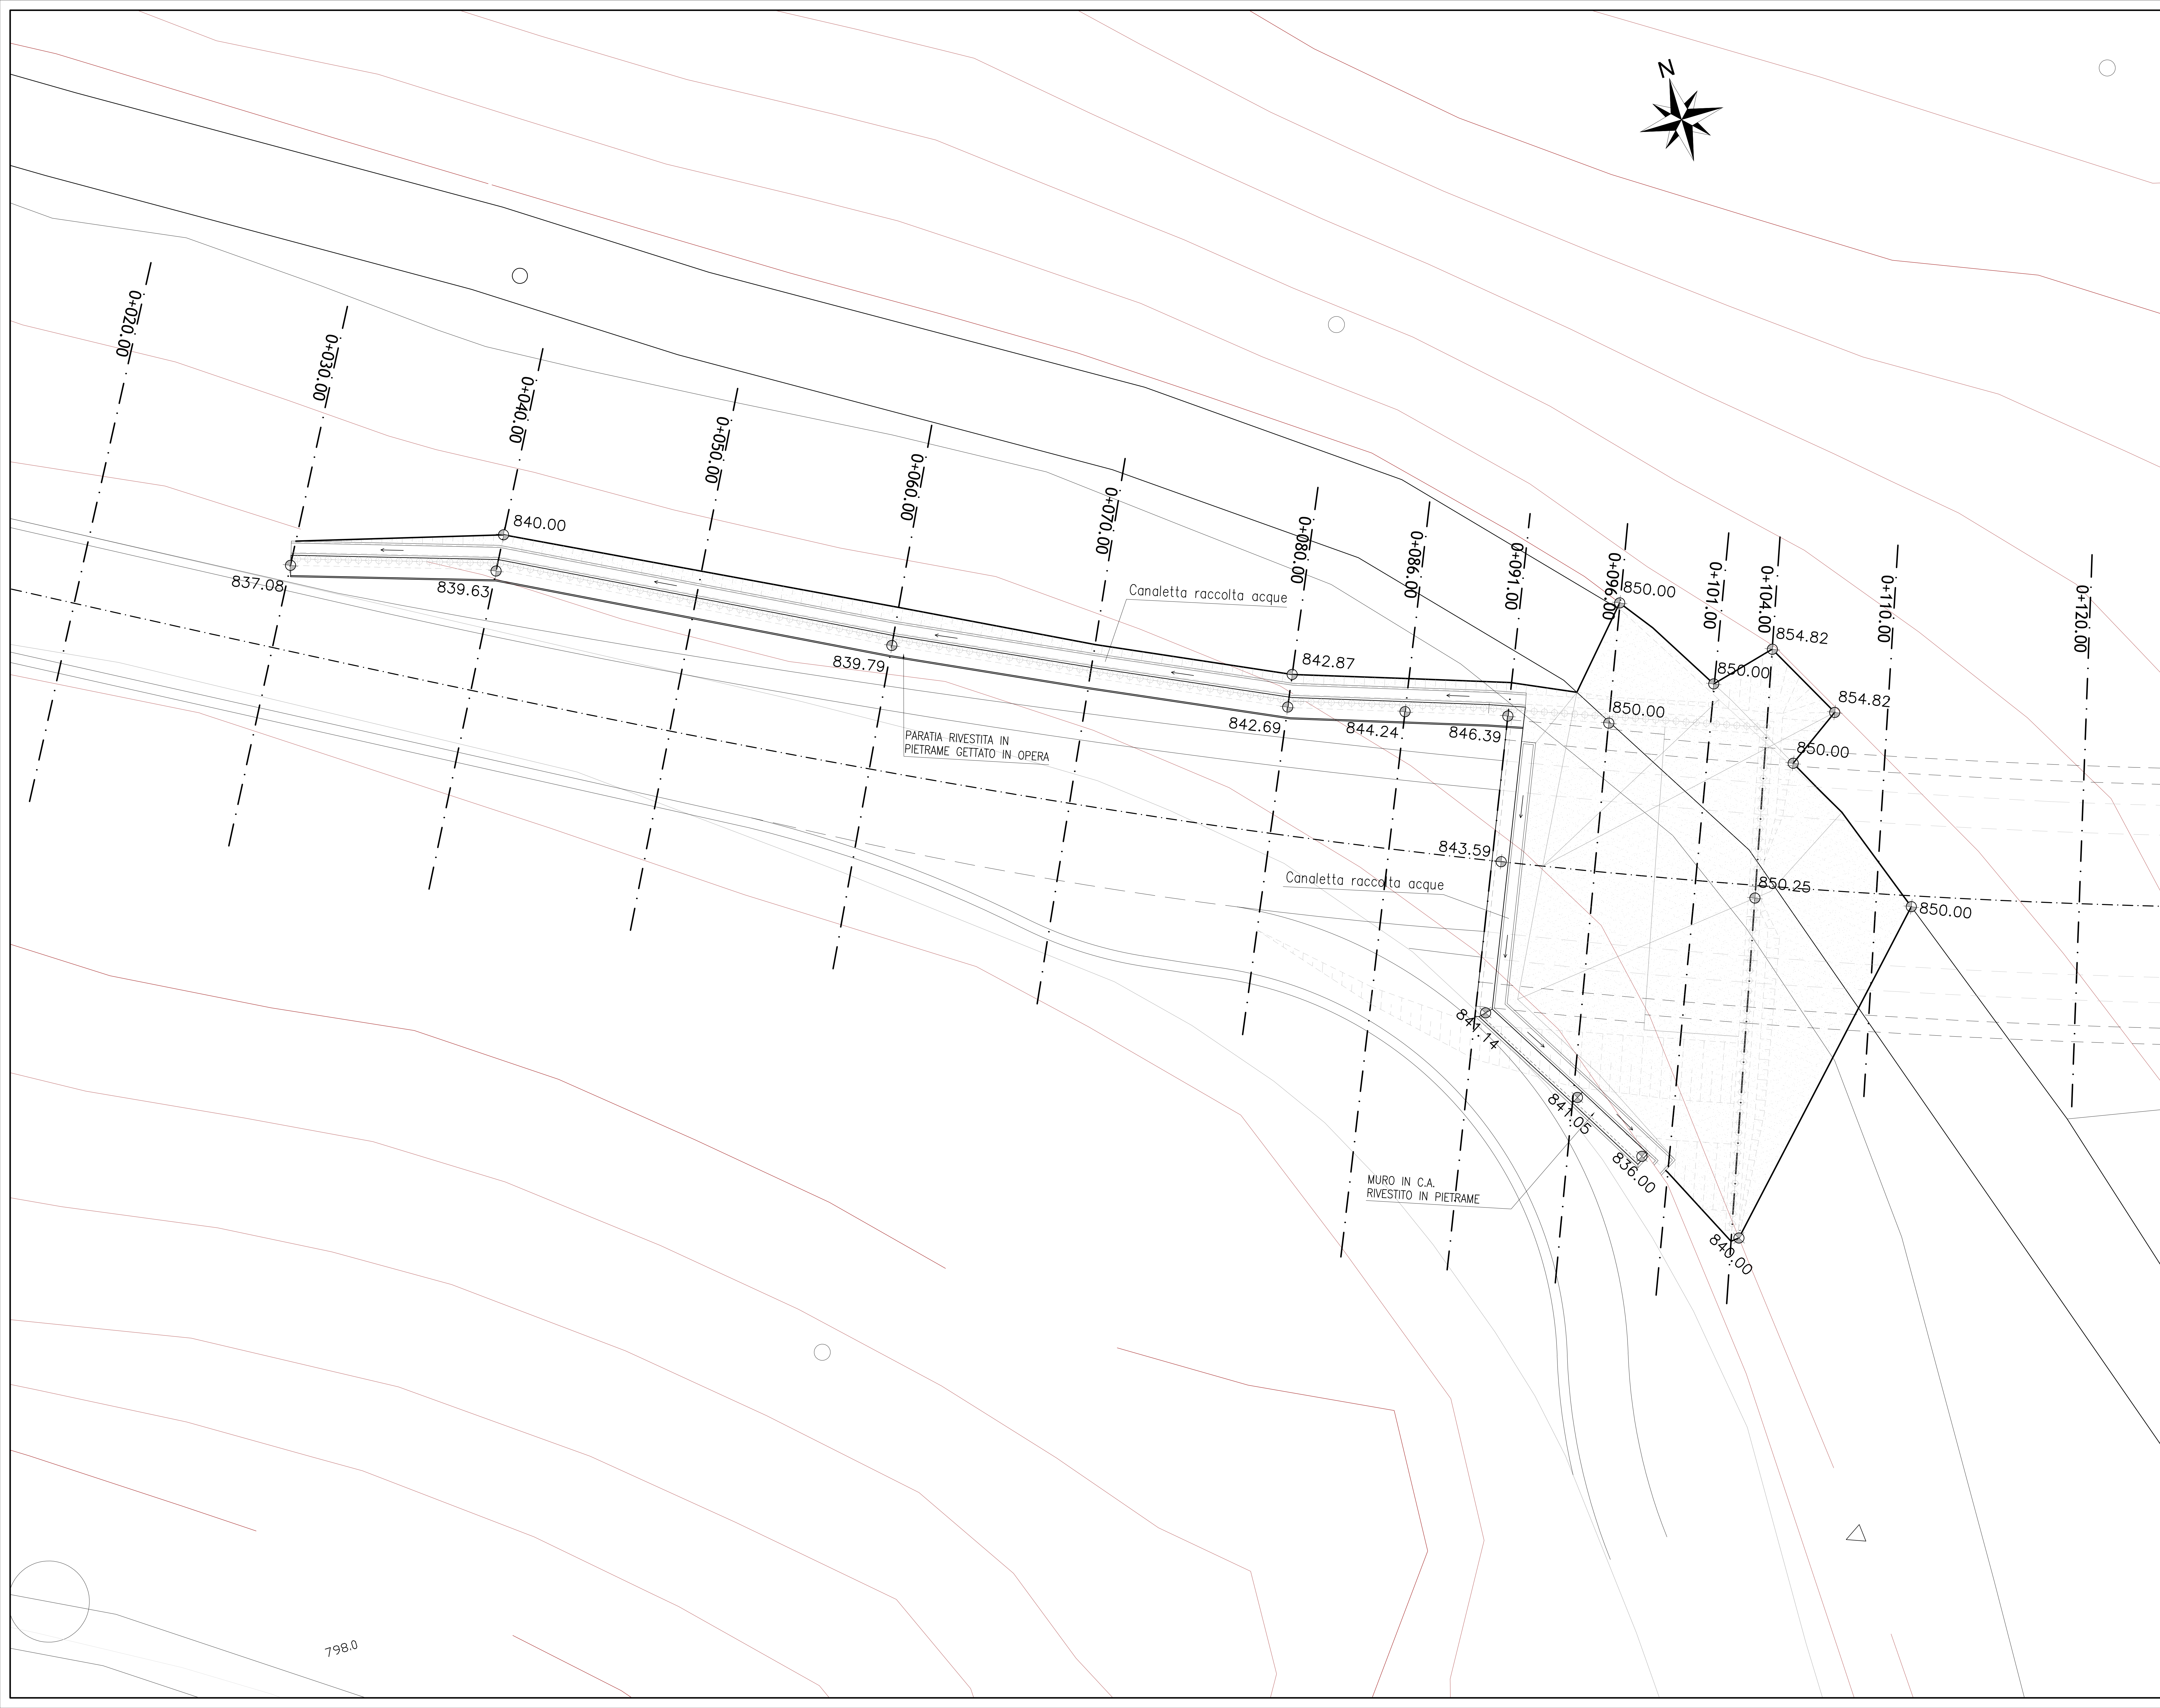

Coordinamento Territoriale Nord Est  
 Area Compartimentale Veneto  
 Via E. IMBOSCHI, 49 - 30173 Venezia Mestre T (+39) 041 2811411 - F (+39) 041 5317321  
 P.le S. Maria della Salute 12000 - 30131 Venezia - www.areasan.it  
 Anas S.p.A. - Società con Socio Unico  
 Sede Legale  
 Via Marzariello, 10 - 00185 Roma T (+39) 06 44461 - F (+39) 06 4456224  
 P.le Anelli/Spandantele 10 - 00185 Roma T (+39) 06 44461 - F (+39) 06 4456224  
 Cap. Soc. Euro 2.259.862.000,00 Isp. R.E.A. 1024851 P.IVA 02123891003 - C.F. 8020450097

**S.anas**  
**cortina 2021**  
 S.S. n° 51 "di Alemagna"  
 Provincia di Belluno  
 Piano straordinario per l'accessibilità  
 a Cortina 2021  
 Attraversamento dell'abitato di Valle di Cadore

**PROGETTO DEFINITIVO**  
 PROGETTAZIONE ANAS S.p.A.  
 Coordinamento Territoriale Nord Est - Area Compartimentale Veneto

IL PROGETTISTA: Ing. Pietro Leonardo CARLUCCI	IL GEOLOGO: Geol. Emanuele AMICI	IL GRUPPO DI PROGETTAZIONE: Dott. Marco FORMENTELLO Arch. Lisa ZANONER
--	-------------------------------------	--

ASSISTENZA ALLA PROGETTAZIONE:  
**zollet** **SINT** **STUDIO TECNICO**  
 Mandataria-csp/gruppo Mandatario ING. PUCCINELLI  
 Mandatario  
 Visto: IL RESPONSABILE DEL PROCEDIMENTO  
 Ing. Gabriella MANGINELLI  
 DATA:

N. ELABORATO:		<b>GALLERIA NATURALE VALLE DI CADORE</b>	
		IMBOCCO OVEST	
		FASE DEFINITIVA - PLANIMETRIA	
CODICE PROGETTO	NOIOME FILE	REVISIONE	SCALA:
PRODOTTO: III REG. N. REG.	POO_GAO2_OST_PL02A.DWG		
MSVE/14 D 17/11	CORRETT. ELAB. POO_GAO2_OST_PL02	A	1:100
D			
C			
B			
A	EMMISSIONE	05/09/2017	V.BALDINI M.PUCCINELLI P.CARLUCCI
REV.	DESCRIZIONE	DATA	REDAITTO VERIFICATO APPROVATO

798.0