


**PROFilo IN ASSE**  
SCALA 1:200

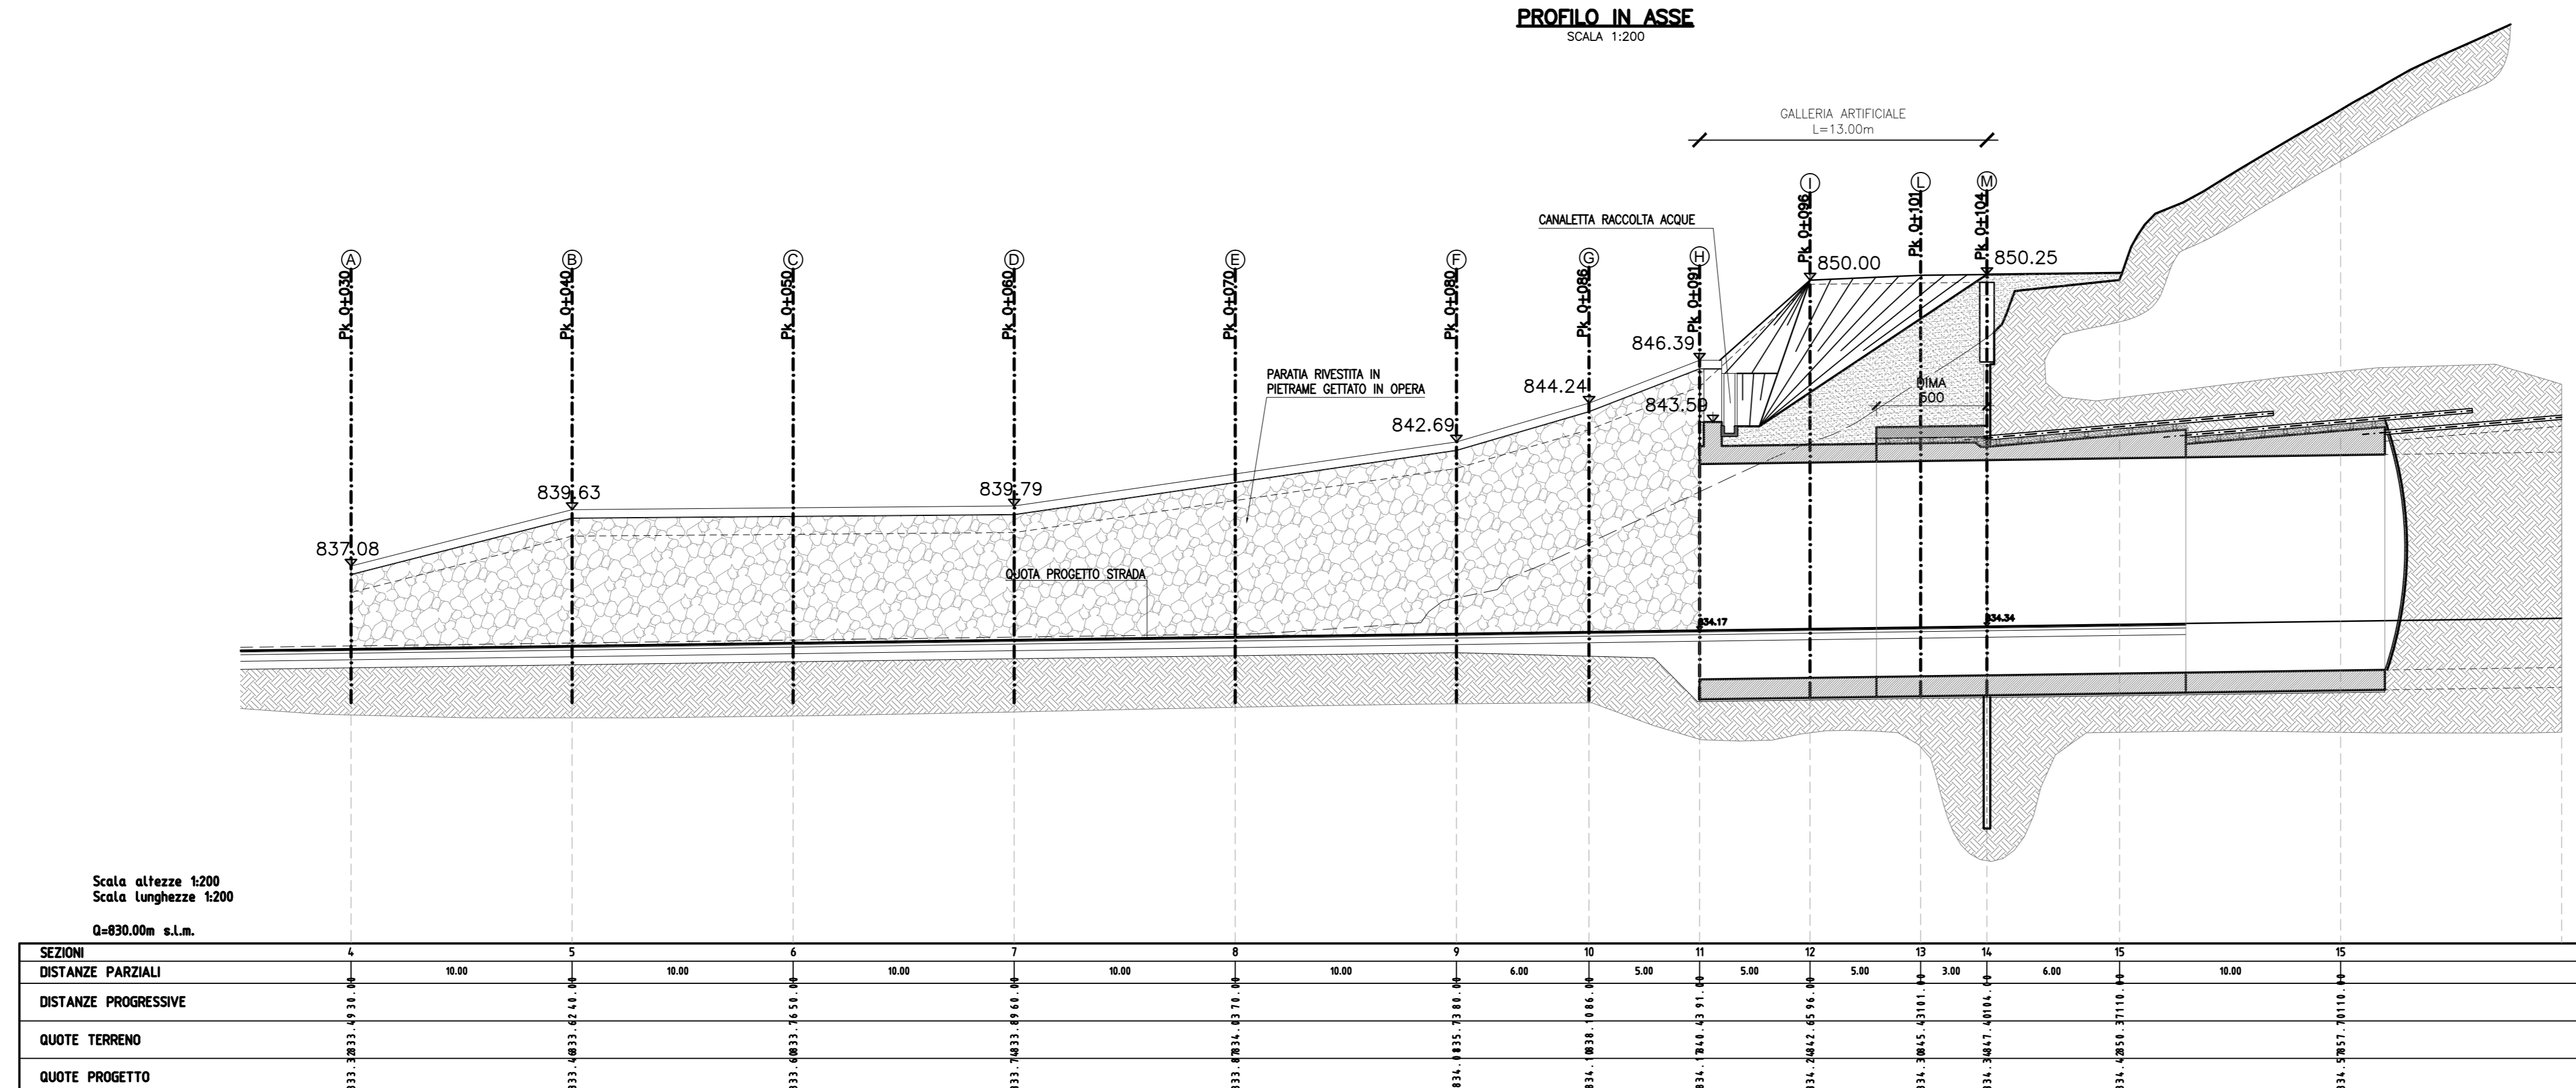

**anas**  
Coordinamento Territoriale Nord Est  
Area Compartimentale Veneto  
Via E. Mislavich, 49 - 30173 Venezia Mestre T (+39) 041 2911411 - F (+39) 041 5317321  
P.O. Box 10000 - 30100 Montebelluna (TV) - www.astrodorsa.it  
Area S.p.A. - Società con Socio Unico  
Sede Legale  
Via Montebelluna, 10 - 00185 Roma T (+39) 06 44461 - F (+39) 06 4456224  
P.O. Box 10000 - 30100 Montebelluna (TV) - www.astrodorsa.it  
Cap. Soc. Euro 2.269.802.000,00 Ior. R.E.A. 1024651 P.IVA 02133681003 - C.F. 80204450687

**S.S. n° 51 "di Alemagna"**  
Provincia di Belluno  
Piano straordinario per l'accessibilità  
a Cortina 2021  
Attraversamento dell'abitato di Valle di Cadore

**PROGETTO DEFINITIVO**  
PROGETTAZIONE ANAS S.p.A.  
Coordinamento Territoriale Nord Est - Area Compartimentale Veneto

IL PROGETTISTA: *Ing. Pietro Leonardo CARLUCCI*  
IL GEOLOGO: *Geol. Emanuelo AMICI*  
IL GRUPPO DI PROGETTAZIONE: *Dott. Marco FORMENTELLO Arch. Lisa ZANNONER*

ASSISTENZA ALLA PROGETTAZIONE: **zollet** **SINT** **STUDIO TECNICO**  
Mandatario-capogruppo Mandante Mandante  
ING. PUCCINELLI  
PROTOCOLLO: *Ing. Gabriello MANONELLI*  
DATA:

N. ELABORATO: **GALLERIA NATURALE VALLE DI CADORE**  
IMBOCCO OVEST  
FASE DEFINITIVA - PROFILO E SEZIONI

CODICE PROGETTO	FILE	REVISIONE	SCALA
MSVE14 D 1711	P00_GA02_OST_D104A.DWG	A	1:200

SEV.	EMISSIONE	DESCRIZIONE	DATA	REDDATO	VERIFICATO	APPROVATO
A	05/09/2017		V.BALDINI	M.PUCCINELLI	P.CARLUCCI	