


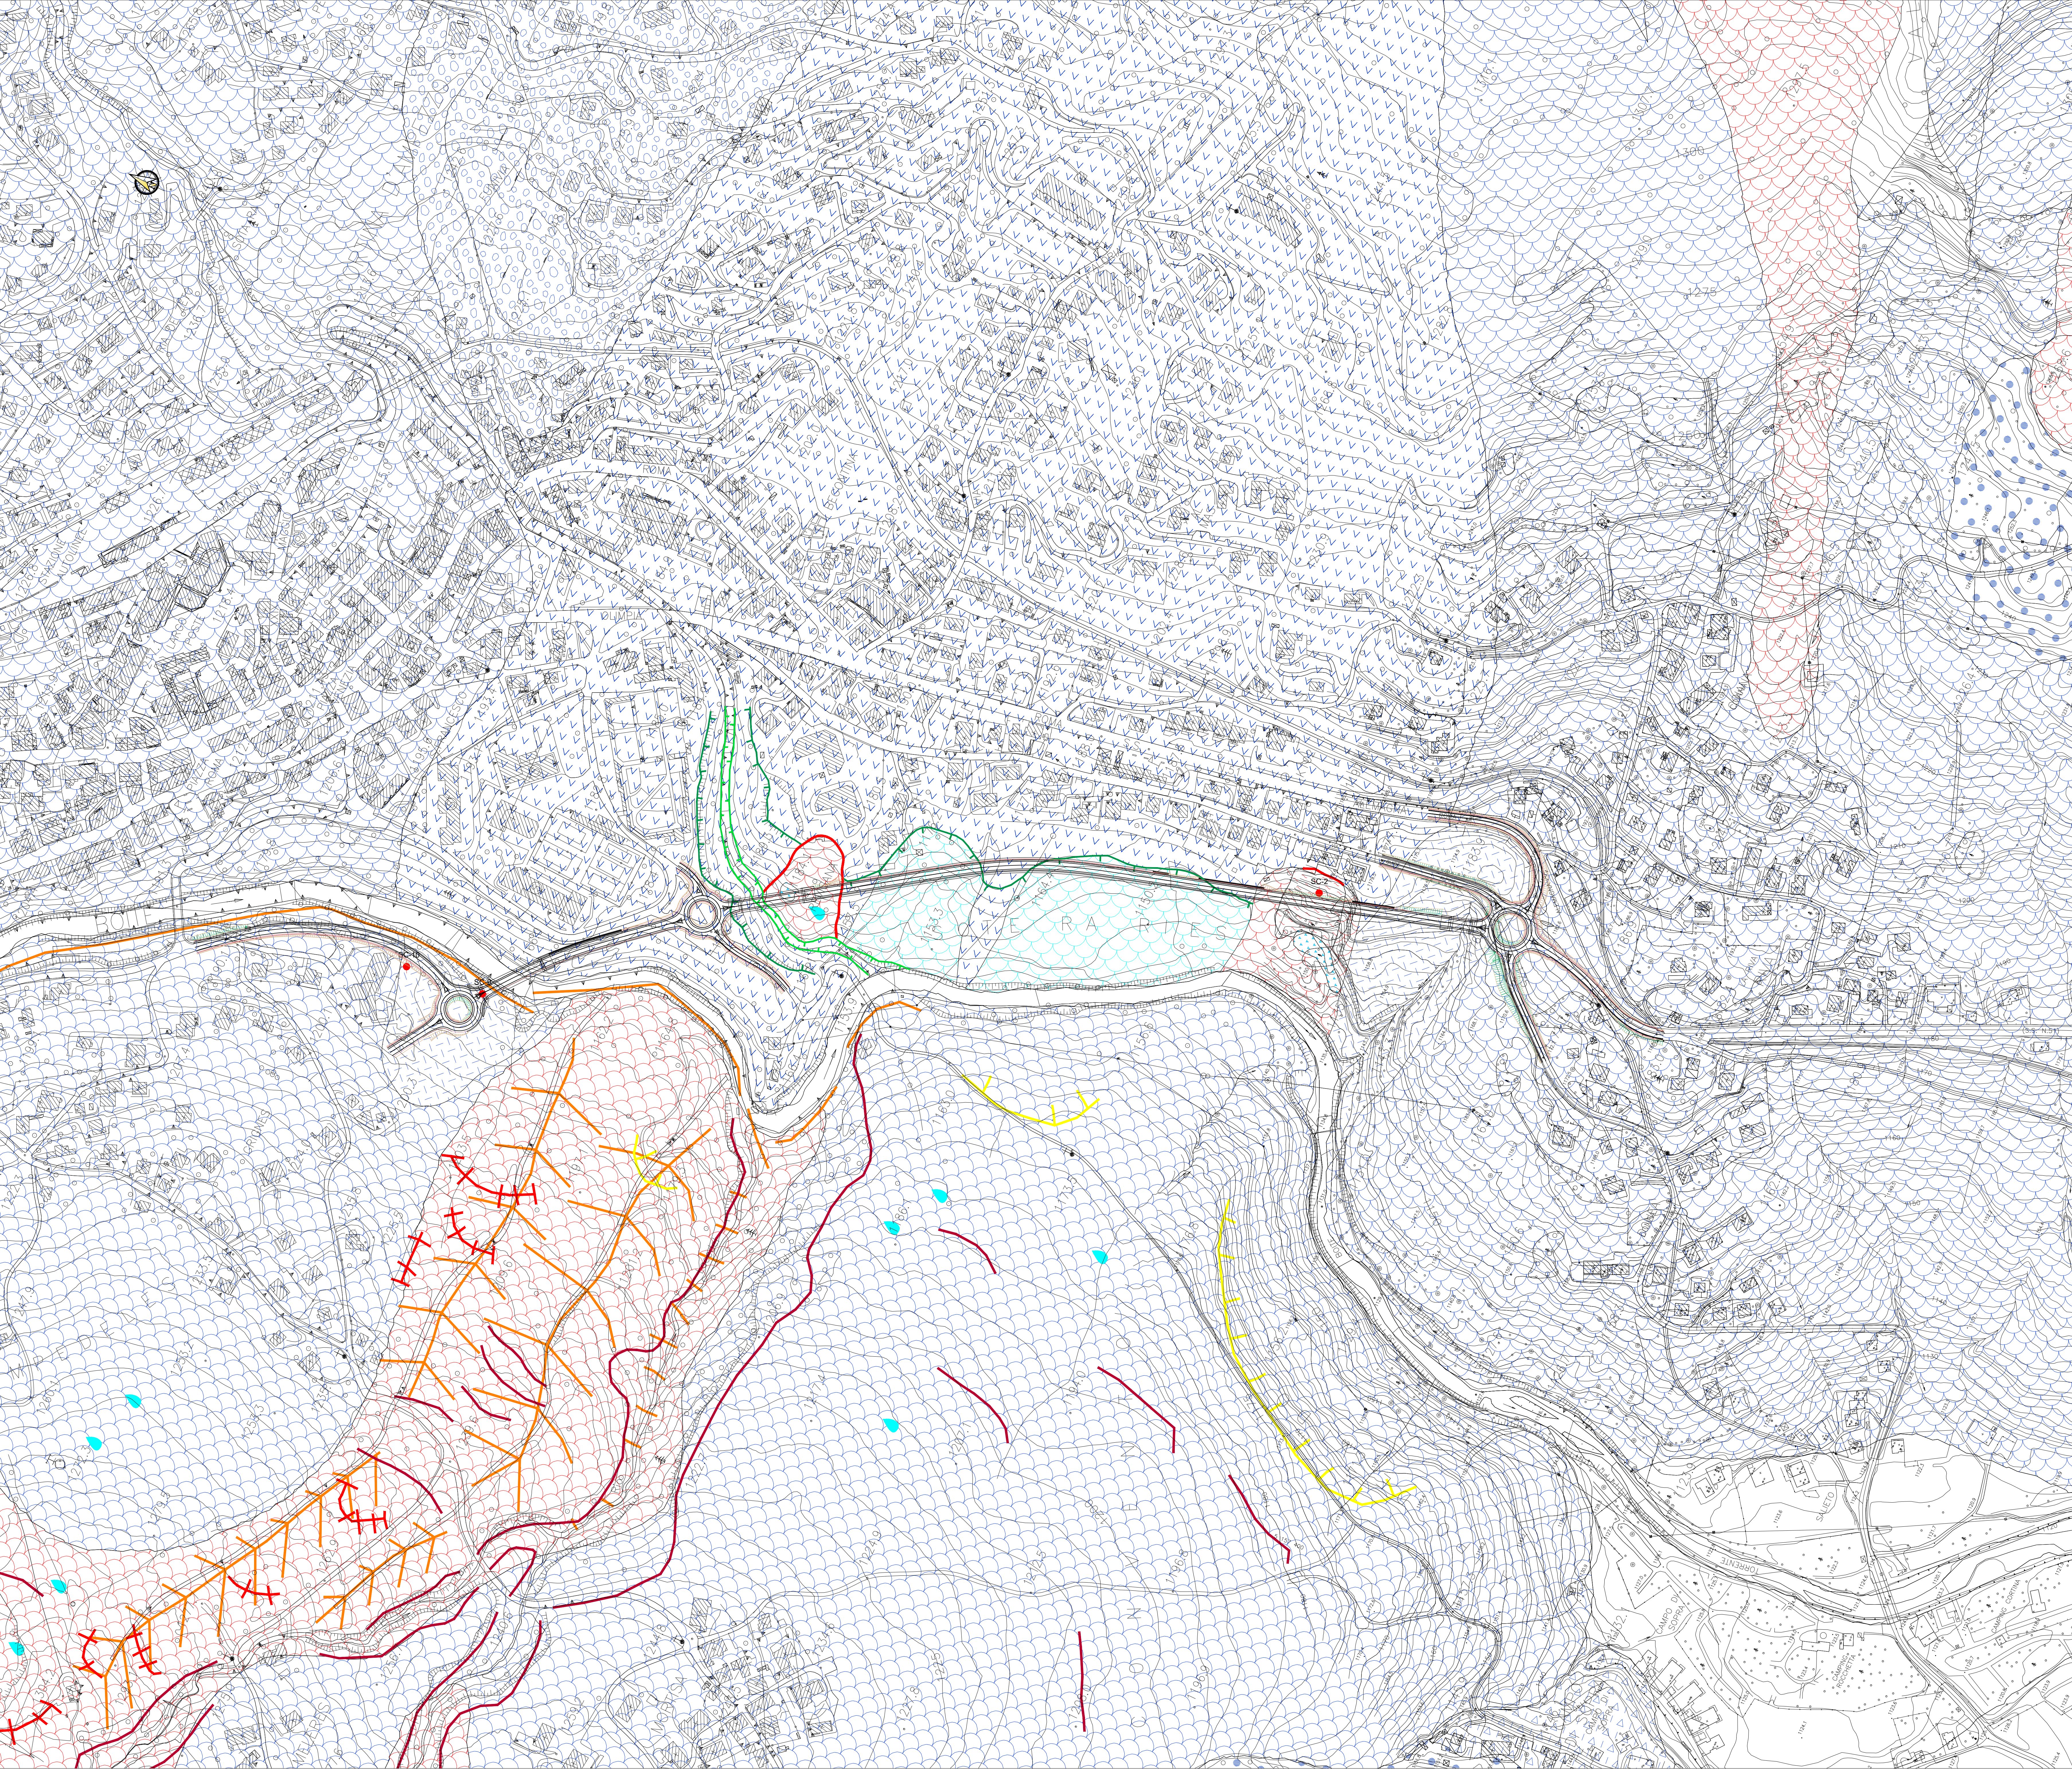

LEGENDA CARTA GEOMORFOLOGICA

TESSITURE DEI DEPOSITI QUATERNARI

Deformazioni plastiche gravitative in alto

Conoidi di debris flow antico

Depositi alluvionali e fluvio-glaciali antichi

Detrito di versante antico

Frana da colamento attuale

Coltre eluvio-coluviale

Frana da colamento antica

Frana complessa anticaFrana da scorrimento recente

ELEMENTI LINEARI E PUNTUALI

Corona di distacco di frana in alto

RuscioScarico fognarioCrestaLavori per la mitigazione del 1989Orlo di scarpata erosiva attualeZona di rischio idricoSondaggio attrezzato con inclinometro

Coordinamento Territoriale Nord Est

Area Compartimentale Veneto

Via E. Millesimo, 49 - 30173 Venezia Mestre T (+39) 041 2911411 - F (+39) 041 5317321

Per info: area.veneto@gruppoan.it - www.integras.it

ANAS S.p.A. - Società con Socio Unico

Quota Legale

Via Montebelluno, 10 - 00186 Roma T (+39) 06 444611 - F (+39) 06 4456224

Per info: area.veneto@gruppoan.it

Cap. Soc. Euro 2.269.892.000,00 Iscr. R.E.A. 1024651 P.IVA 02133611003 - C.F. 8020450587

S.S. n° 51 "di Alemagna"

Provincia di Belluno

Piano straordinario per l'accessibilità a Cortina 2021

Miglioramento della viabilità di accesso all'abitato di cortina

PROGETTO DEFINITIVO

PROGETTAZIONE ANAS S.p.A.

Coordinamento Territoriale Nord Est - Area Compartimentale Veneto

IL PROGETTISTA:

Ing. Pietro Leonardo CARLUCCI

IL GEOLOGO:

Geol. Emanuela AMICI

IL GRUPPO DI PROGETTAZIONE:

Dott. Marco FORMENTELLI

Arch. Lisa ZAVAGNER

ASSISTENZA ALLA PROGETTAZIONE:

Ing. Geol. Massimo Pietrantoni

Online Support Roma n. +39 0713

Online Center Lazio S.p.A. n. 738

visito: IL RESPONSABILE DEL PROCEDIMENTO

Ing. Gabriella MANCONELLI

PROTOCOLLO:

DATA:

N. ELABORATO:

GEOLOGIA - GEOTECNICA

Geologia

Carta Geomorfologica

CODICE PROGETTO

PROGETTO

LV. PROD.

N. PROD.

NOIE FILE

T00GE00GEOC02_A

REVISIONE

SCALA:

M

S

V

E

1

4

D

1

7

2

8

CODICE ELAB.

T

0

0

G

0

0

G

0

C

0

2

A

1:2000

REV.

EMISSIONE

DESCRIZIONE

DATA

REDDITO

VERIFICATO

APPROVATO