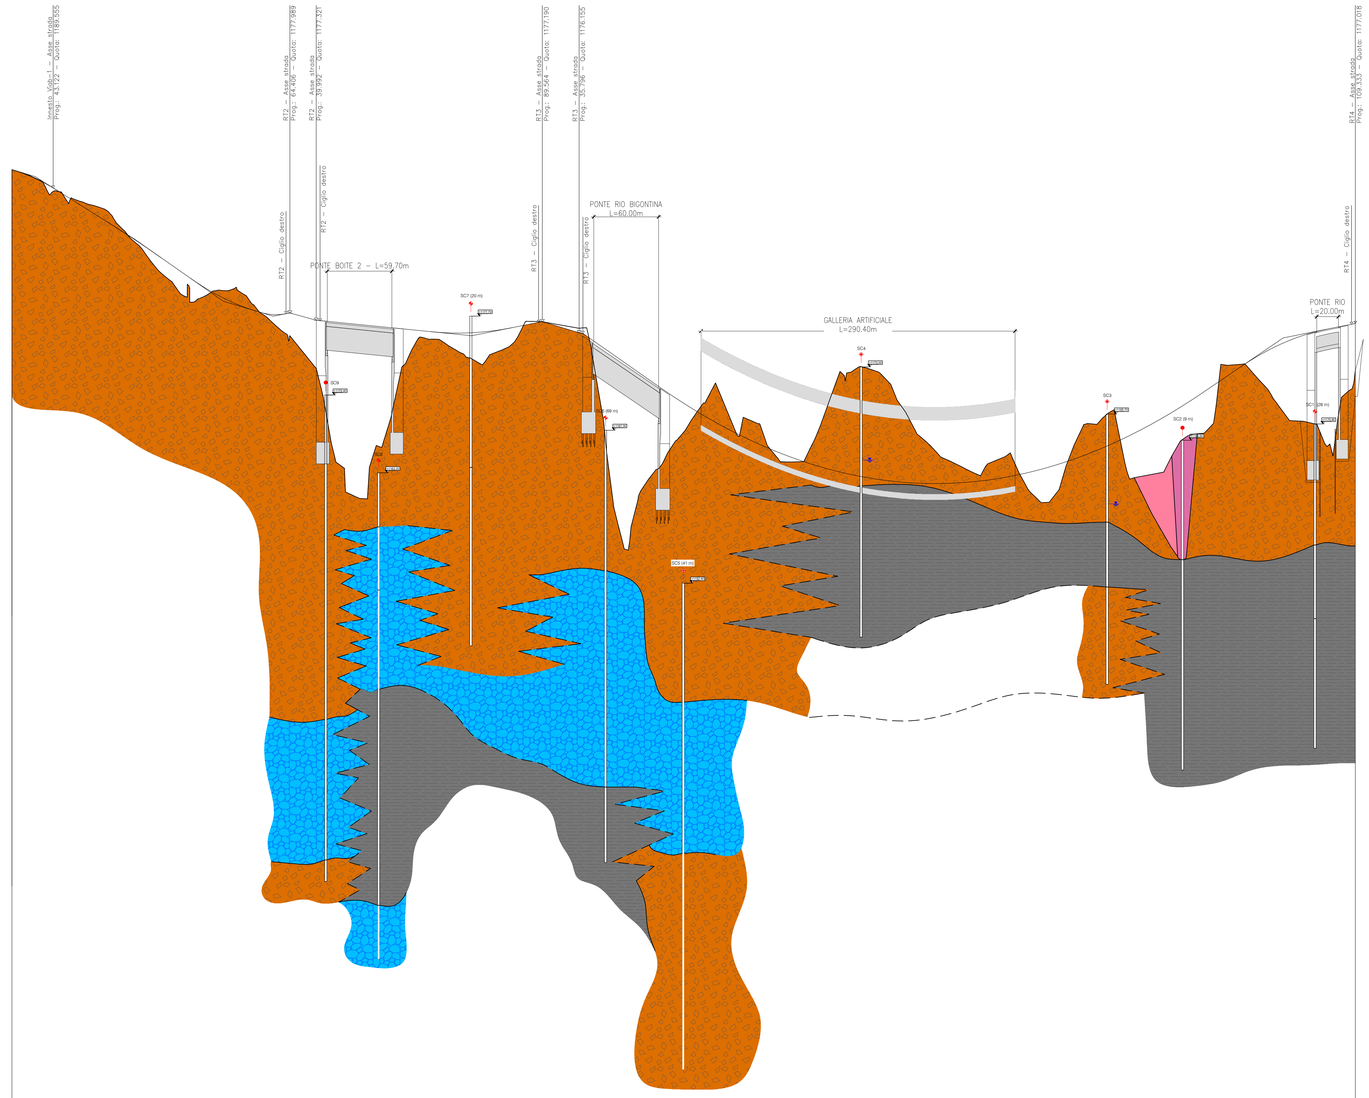

SCALA QUOTE 1:200
SCALA DISTANZE 1:2000

QUOTE: 1100.00

NUMERO SEZIONI	1	2	3	4	5	6	7	8	9	10	11	12	13	14	15	1	2	3	4	5	6	7	8	9	10	11	12	1	2	3	4	5	6	7	8	9	10	11	12	13	14	15	16	17	18	19	20	21	22	23	24	25	26	27	28	29	30	31	32	33	34	35
DISTANZE PARZIALI	25.000	3.541	11.459	25.000	25.000	25.000	25.000	25.000	25.000	25.000	25.000	4.705	20.295	6.882		25.000	25.000	25.000	25.000	25.000	25.000	7.540	7.460	13.091	11.909	9.979		21.998	3.002	25.000	25.000	25.000	25.000	25.000	25.000	25.000	25.000	25.000	25.000	25.000	25.000	25.000	25.000	25.000	25.000	25.000	25.000	25.000	25.000	25.000	25.000	11.004	13.466	19.534	5.985	25.000	25.000	25.000	20.303	4.697	11.121	8.875
DISTANZE PROGRESSIVE	0.000	25.000	28.541	40.000	65.000	90.000	115.000	140.000	165.000	190.000	215.000	240.000	244.705	265.000	271.882	0.000	25.000	50.000	75.000	100.000	125.000	150.000	157.540	175.000	188.091	200.000	209.979	0.000	21.998	25.000	50.000	75.000	100.000	125.000	150.000	175.000	200.000	225.000	250.000	275.000	300.000	325.000	350.000	375.000	400.000	425.000	450.000	475.000	500.000	525.000	536.004	549.470	569.004	574.989	600.000	625.000	650.000	670.303	675.000	686.121	694.996
QUOTE TERRENO	1191.244	1190.209	1189.555	1188.812	1187.237	1186.633	1183.893	1182.255	1180.526	1179.154	1178.189	1178.045	1177.821	1177.889	1177.321	1177.071	1176.821	1176.721	1176.321	1176.141	1176.204	1176.766	1176.770	1176.126	1177.015	1177.178	1178.569	1178.155	1177.553	1177.843	1177.053	1177.053	1177.443	1177.444	1177.027	1176.828	1176.586	1176.555	1176.292	1176.292	1176.292