


LEGENDA

- + Sondaggio a carotaggio continuo con prelievo di campioni e prove SPT in foro, attrezzato per prova sismica DOWN-HOLE
- Sondaggio a carotaggio continuo con prelievo di campioni e prove SPT in foro, attrezzato con INCLINOMETRO
- Sondaggio a carotaggio continuo con prelievo di campioni e prove SPT in foro, attrezzato con PIEZOMETRO a tubo aperto
- + Prova penetrometrica dinamica continua tipo DPSH

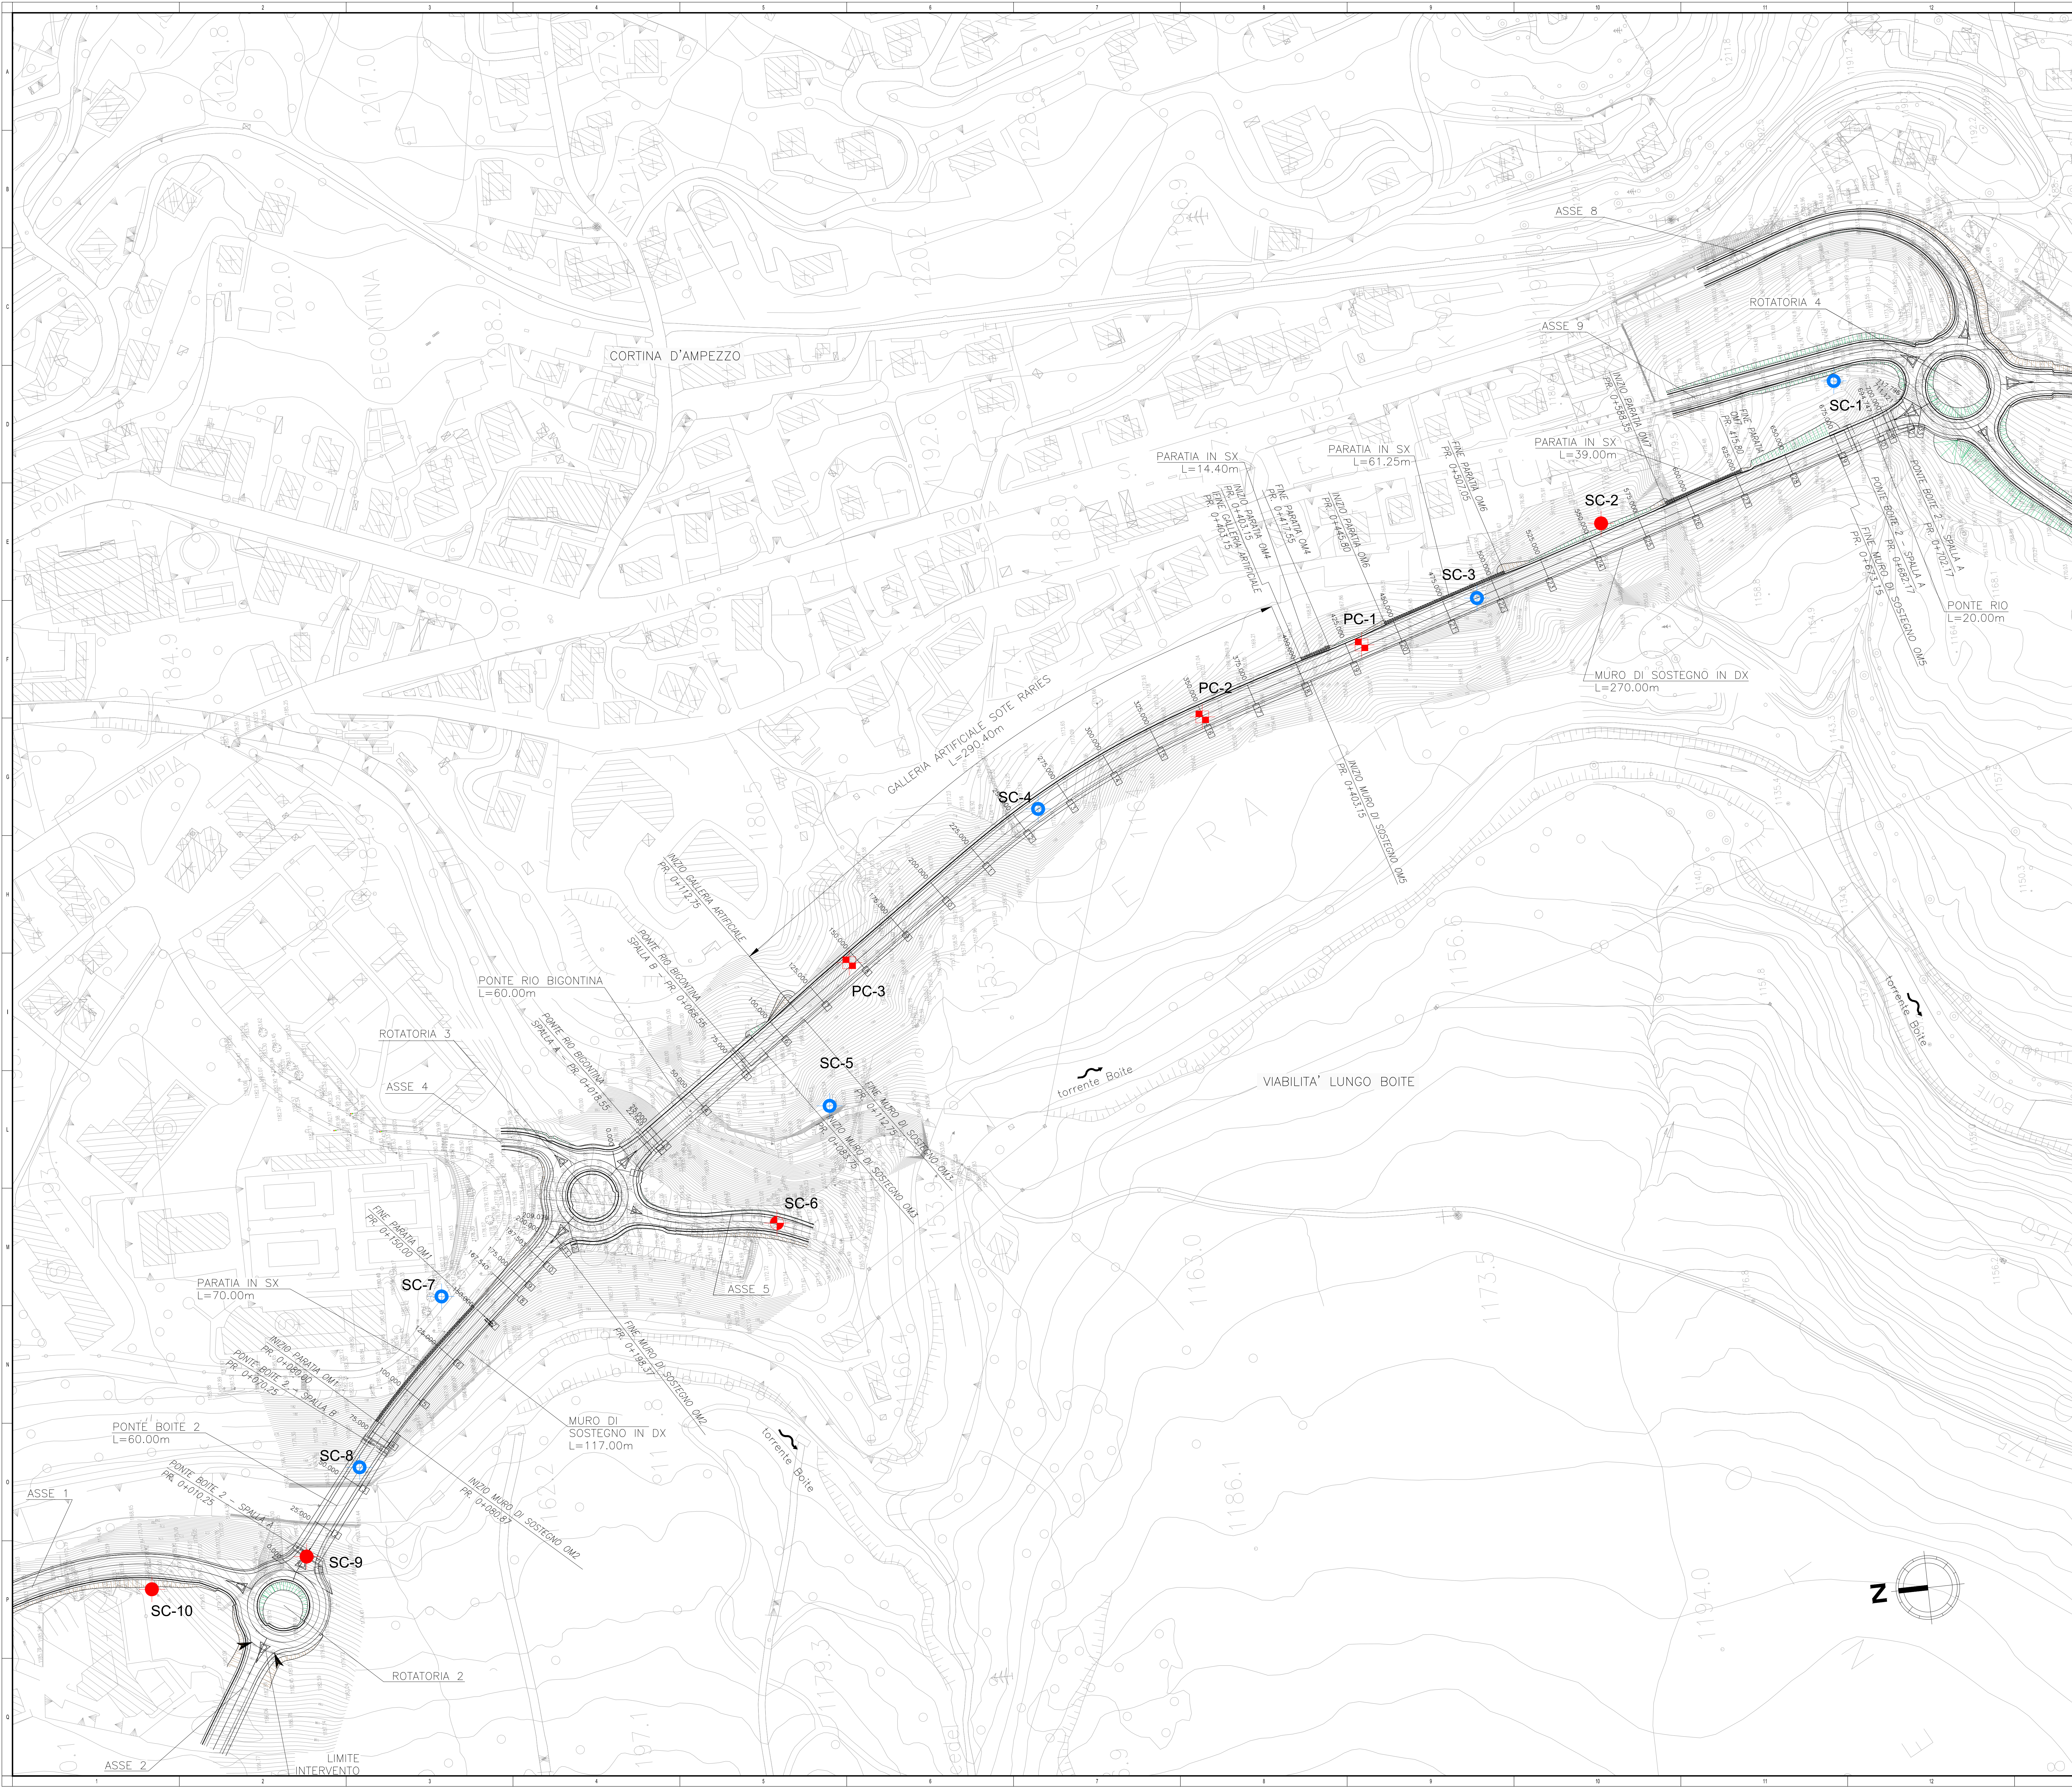

anas
 Coordinamento Territoriale Nord Est
 Area Compartmentale Veneto
 Via E. Milosovich, 69 - 30173 Venezia Mestre - T (+39) 041 2911413 - F (+39) 041 5317321
 P.le. Venezia, 10 - 30131 Montebelluna - T (+39) 0431 400000 - F (+39) 0431 400000
 Area S.p.A. - Società con Socio Unico
 Ditta Unipersonale
 Via Montebelluna, 10 - 00185 Roma - T (+39) 06 44481 - F (+39) 06 4456224
 P.le. Venezia, 10 - 30131 Montebelluna - T (+39) 0431 400000 - F (+39) 0431 400000
 Cap. Soc. Euro 2.269.892.000,00 - Iscr. R.E.A. 1024951 - P.IVA 02133681003 - C.F. 80208405087

cortina 2021
 S.S. n° 51 "di Alemagna"
 Provincia di Belluno
 Piano straordinario per l'accessibilità
 a Cortina 2021
 Miglioramento della viabilità di accesso
 all'abitato di cortina

PROGETTO DEFINITIVO
 PROGETTAZIONE ANAS S.p.A.
 Coordinamento Territoriale Nord Est - Area Compartmentale Veneto

IL PROGETTISTA: Ing. Pietro Leonardo CARLUCCI	IL GEOLOGO: Geol. Emanuela AMICI	IL GRUPPO DI PROGETTAZIONE: Dott. Marco FORMENTELLI Arch. Lisa ZANNIER
ASSISTENZA ALLA PROGETTAZIONE: INTEGRA Ing. Geol. Massimo Pietramonti Viale Garibaldi, 10 - 00185 Roma - T (+39) 06 44481 - F (+39) 06 4456224 P.le. Venezia, 10 - 30131 Montebelluna - T (+39) 0431 400000 - F (+39) 0431 400000		visio: IL RESPONSABILE DEL PROCEDIMENTO Ing. Gabriella MANCINELLI
N. ELABORATO:		PROTOCOLLO: DATA:

GEOLOGIA - GEOTECNICA
 Geologia
 Planimetria con ubicazione delle indagini

CODICE PROGETTO	NOME FILE	REVISIONE	SCALA:
PROGETTO	T00GEOGEOPU01_B		1:2000
MSV14	D 1728	B	
D			
C			
A	REVISIONE	Febbraio 2016	
B	EMMISSIONE		
REV.	DESCRIZIONE	DATA	REDATTO VERIFICATO APPROVATO