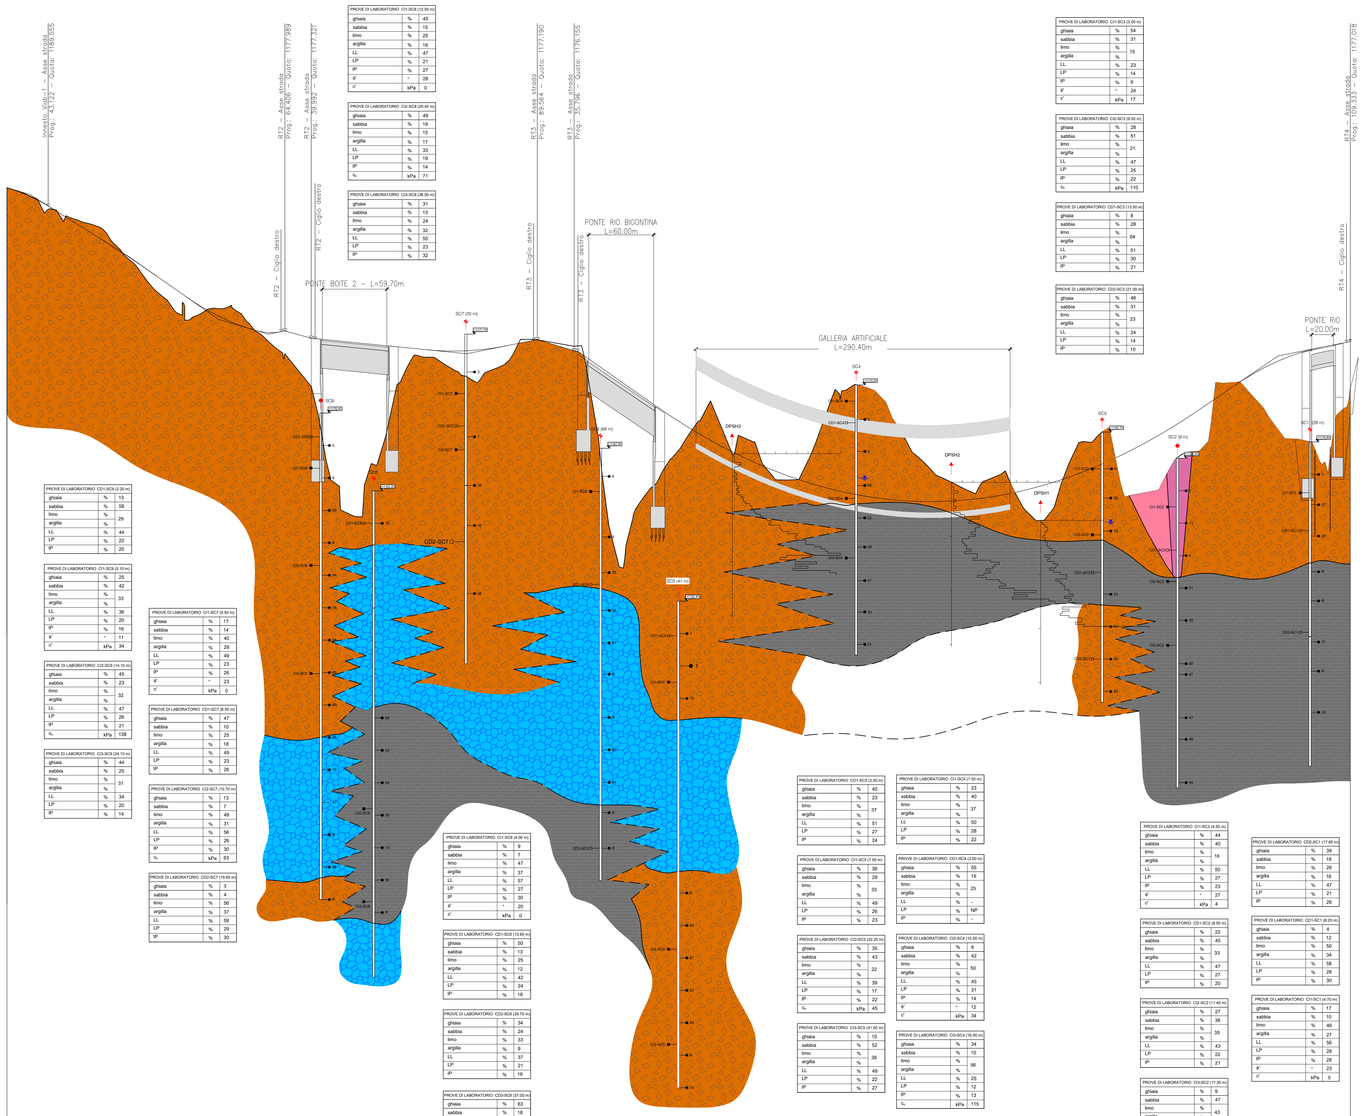

PROVE DI LABORATORIO CD1-SC8 (12.00 m)		
ghiaia	%	45
sabbia	%	15
limo	%	25
argilla	%	18
LL	%	47
LP	%	21
IP	%	27
φ'	°	28
c'	kPa	0

PROVE DI LABORATORIO CD2-SC8 (28.40 m)		
ghiaia	%	49
sabbia	%	19
limo	%	15
argilla	%	17
LL	%	33
LP	%	19
IP	%	14
q_u	kPa	71

PROVE DI LABORATORIO CD3-SC8 (36.00 m)		
ghiaia	%	31
sabbia	%	13
limo	%	24
argilla	%	32
LL	%	55
LP	%	23
IP	%	32

PROVE DI LABORATORIO CD1-SC3 (3.00 m)		
ghiaia	%	50
sabbia	%	31
limo	%	15
argilla	%	4
LL	%	23
LP	%	14
IP	%	9
φ'	°	24
c'	kPa	17

PROVE DI LABORATORIO CD2-SC3 (9.50 m)		
ghiaia	%	28
sabbia	%	51
limo	%	21
argilla	%	
LL	%	47
LP	%	25
IP	%	22
q_u	kPa	110

PROVE DI LABORATORIO CD1-SC3 (13.00 m)		
ghiaia	%	8
sabbia	%	28
limo	%	64
argilla	%	
LL	%	51
LP	%	30
IP	%	21

PROVE DI LABORATORIO CD2-SC3 (31.00 m)		
ghiaia	%	46
sabbia	%	31
limo	%	23
argilla	%	
LL	%	24
LP	%	14
IP	%	10

PROVE DI LABORATORIO CD1-SC2 (0.20 m)		
ghiaia	%	47
sabbia	%	42
limo	%	33
argilla	%	
LL	%	36
LP	%	20
IP	%	16
φ'	°	11
c'	kPa	34

PROVE DI LABORATORIO CD2-SC2 (14.10 m)		
ghiaia	%	45
sabbia	%	23
limo	%	32
argilla	%	
LL	%	47
LP	%	26
IP	%	21
q_u	kPa	138

PROVE DI LABORATORIO CD3-SC2 (24.10 m)		
ghiaia	%	44
sabbia	%	25
limo	%	31
argilla	%	
LL	%	34
LP	%	20
IP	%	14

PROVE DI LABORATORIO CD1-SC7 (5.50 m)		
ghiaia	%	17
sabbia	%	14
limo	%	40
argilla	%	29
LL	%	40
LP	%	23
IP	%	26
φ'	°	23
c'	kPa	0

PROVE DI LABORATORIO CD1-SC7 (8.50 m)		
ghiaia	%	47
sabbia	%	10
limo	%	25
argilla	%	18
LL	%	49
LP	%	23
IP	%	26

PROVE DI LABORATORIO CD1-SC7 (10.70 m)		
ghiaia	%	13
sabbia	%	7
limo	%	49
argilla	%	31
LL	%	56
LP	%	26
IP	%	30
q_u	kPa	63

PROVE DI LABORATORIO CD2-SC7 (19.80 m)		
ghiaia	%	3
sabbia	%	4
limo	%	56
argilla	%	37
LL	%	59
LP	%	29
IP	%	30

PROVE DI LABORATORIO CD1-SC6 (4.00 m)		
ghiaia	%	9
sabbia	%	7
limo	%	47
argilla	%	37
LL	%	57
LP	%	27
IP	%	30
φ'	°	20
c'	kPa	0

PROVE DI LABORATORIO CD1-SC6 (12.60 m)		
ghiaia	%	50
sabbia	%	13
limo	%	25
argilla	%	12
LL	%	42
LP	%	24
IP	%	18

PROVE DI LABORATORIO CD2-SC6 (29.70 m)		
ghiaia	%	34
sabbia	%	24
limo	%	33
argilla	%	9
LL	%	37
LP	%	21
IP	%	16

PROVE DI LABORATORIO CD3-SC6 (37.00 m)		
ghiaia	%	63
sabbia	%	18
limo	%	14
argilla	%	5
LL	%	23
LP	%	
IP	%	0

PROVE DI LABORATORIO CD1-SC2 (0.20 m)		
ghiaia	%	40
sabbia	%	23
limo	%	37
argilla	%	
LL	%	51
LP	%	27
IP	%	24

PROVE DI LABORATORIO CD1-SC3 (7.50 m)		
ghiaia	%	38
sabbia	%	29
limo	%	33
argilla	%	
LL	%	49
LP	%	26
IP	%	23

PROVE DI LABORATORIO CD2-SC3 (22.20 m)		
ghiaia	%	36
sabbia	%	43
limo	%	22
argilla	%	
LL	%	39
LP	%	17
IP	%	22
q_u	kPa	45

PROVE DI LABORATORIO CD3-SC3 (41.00 m)		
ghiaia	%	10
sabbia	%	52
limo	%	38
argilla	%	
LL	%	49
LP	%	22
IP	%	27

PROVE DI LABORATORIO CD1-SC4 (1.50 m)		
ghiaia	%	23
sabbia	%	40
limo	%	37
argilla	%	
LL	%	50
LP	%	28
IP	%	22

PROVE DI LABORATORIO CD1-SC4 (3.00 m)		
ghiaia	%	55
sabbia	%	19
limo	%	25
argilla	%	
LL	%	-
LP	%	NP
IP	%	-

PROVE DI LABORATORIO CD2-SC4 (10.50 m)		
ghiaia	%	8
sabbia	%	42
limo	%	50
argilla	%	
LL	%	45
LP	%	31
IP	%	14
φ'	°	12
c'	kPa	34

PROVE DI LABORATORIO CD3-SC4 (16.00 m)		
ghiaia	%	34
sabbia	%	10
limo	%	56
argilla	%	
LL	%	25
LP	%	12
IP	%	13
q_u	kPa	115

PROVE DI LABORATORIO CD1-SC1 (4.50 m)		
ghiaia	%	44
sabbia	%	40
limo	%	16
argilla	%	
LL	%	50
LP	%	27
IP	%	23
φ'	°	27
c'	kPa	4

PROVE DI LABORATORIO CD2-SC1 (8.50 m)		
ghiaia	%	22
sabbia	%	45
limo	%	33
argilla	%	
LL	%	47
LP	%	27
IP	%	20

PROVE DI LABORATORIO CD2-SC1 (11.40 m)		
ghiaia	%	27
sabbia	%	38
limo	%	35
argilla	%	
LL	%	43
LP	%	22
IP	%	21

PROVE DI LABORATORIO CD3-SC1 (17.50 m)		
ghiaia	%	9
sabbia	%	47
limo	%	43
argilla	%	
LL	%	59
LP	%	36
IP	%	23
q_u	kPa	100

PROVE DI LABORATORIO CD2-SC1 (17.60 m)		
ghiaia	%	39
sabbia	%	19
limo	%	26
argilla	%	16
LL	%	47
LP	%	21
IP	%	26

PROVE DI LABORATORIO CD1-SC1 (8.20 m)		
ghiaia	%	4
sabbia	%	12
limo	%	50
argilla	%	34
LL	%	58
LP	%	28
IP	%	30

PROVE DI LABORATORIO CD1-SC1 (16.70 m)		
ghiaia	%	17
sabbia	%	10
limo	%	46
argilla	%	27
LL	%	56
LP	%	28
IP	%	28
φ'	°	23
c'	kPa	5

SCALA QUOTE 1:200
SCALA DISTANZE 1:2000
QT.RF. 1100.00

NUMERO SEZIONI	1	2	3	4	5	6	7	8	9	10	11	12	13	14	15
DISTANZE PARZIALI		25.000	13.541	11.059	25.000	25.000	25.000	25.000	25.000	25.000	25.000	6.707	20.315	6.882	
DISTANZE PROGRESSIVE	0.000	25.000	38.541	50.000	75.000	100.000	125.000	150.000	175.000	200.000	225.000	231.707	252.022	258.882	
QUOTE TERRENO	1191.344	1190.209	1189.217	1188.479	1187.847	1185.981	1183.329	1180.080	1179.344	1180.066	1178.555	1178.045	1177.994	1176.292	1175.879
QUOTE PROGETTO	1191.244	1190.259	1189.555	1188.812	1187.237	1185.653	1183.093	1182.055	1180.526	1179.354	1178.189	1178.045	1177.871	1177.489	1177.289
DIFFERENZA DI QUOTA	0.000	−0.041	−0.338	0.333	−0.710	−0.328	0.764	1.975	1.142	−0.912	−0.366	0.001	1.879	2.110	
ETTOMETRICHE	0				1					2					

NUMERO SEZIONI	1	2	3	4	5	6	7	8	9	10	11	12	13	14	15
DISTANZE PARZIALI		25.000	25.000	25.000	25.000	25.000	25.000	7.540	7.460	13.091	11.909	8.879			
DISTANZE PROGRESSIVE	0.000	25.000	50.000	75.000	100.000	125.000	150.000	157.540	165.000	178.091	189.999	198.879			
QUOTE TERRENO	1172.860	1172.621	1172.369	1171.928	1170.578	1174.905	1174.003	1173.388	1174.443	1174.712	1176.126	1177.215	1177.178		
QUOTE PROGETTO	1172.860	1172.621	1172.369	1171.928	1170.578	1174.141	1174.000	1173.204	1173.394	1174.556	1176.770	1177.008	1177.040		
DIFFERENZA DI QUOTA	0.000	4.481	13.379	12.821	5.482	0.643	1.336	2.816	1.953	1.844	0.644	−0.207	0.012		
ETTOMETRICHE	0				1					2					

NUMERO SEZIONI	1	2	3	4	5	6	7	8	9	10	11	12	13	14	15
DISTANZE PARZIALI		21.998	25.000	25.000	25.000	25.000	25.000	25.000	25.000	25.000	25.000	25.000	25.000	25.000	25.000
DISTANZE PROGRESSIVE	0.000	21.998	46.998	50.000	75.000	100.000	125.000	150.000	175.000	200.000	225.000	250.000	275.000	300.000	325.000
QUOTE TERRENO	1178.569	1178.327	1178.327	1178.066	1177.777	1177.321	1177.321	1177.473	1175.603	1174.215	1174.507	1172.490	1172.390	1169.093	1168.697
QUOTE PROGETTO	1178.555	1178.313	1178.313	1178.052	1177.763	1177.307	1177.307	1177.459	1175.589	1174.201	1174.493	1172.476	1172.376	1169.079	1168.683
DIFFERENZA DI QUOTA	−0.014	0.986	0.986	1.986	3.857	7.316	1.989	−3.377	−0.847	−0.122	0.292	−4.302	−4.415	−4.874	−4.784
ETTOMETRICHE	0				1					2					3

NUMERO SEZIONI	1	2	3	4	5	6	7	8	9	10	11	12	13	14	15
DISTANZE PARZIALI		25.000	25.000	25.000	25.000	25.000	25.000	25.000	25.000	25.000	25.000	25.000	25.000	25.000	25.000
DISTANZE PROGRESSIVE	0.000	25.000	50.000	75.000	100.000	125.000	150.000	175.000	200.000	225.000	250.000	275.000	300.000	325.000	350.000
QUOTE TERRENO	1168.569	1168.566	1168.066	1163.777	1167.443	1171.321	1167.473	1165.603	1164.215	1168.087	1172.490	1172.390	1169.093	1168.697	1165.900
QUOTE PROGETTO	1168.079	1168.076	1167.576	1163.287	1167.044	1170.921	1167.044	1165.176	1163.788	1167.660	1171.963	1171.863	1168.566	1168.170	1165.373
DIFFERENZA DI QUOTA	−0.490	−0.490	−0.490	0.510	0.601	−0.400	−0.429	−0.427	−0.427	−0.427	−0.527	−0.527	−0.527	−0.527	−0.527
ETTOMETRICHE	0				1					2					3

NUMERO SEZIONI	1	2	3	4	5	6	7	8	9	10	11	12	13	14	15
DISTANZE PARZIALI		25.000	25.000	25.000	25.000	25.000	25.000	25.000	25.000	25.000	25.000	25.000	25.000	25.000	25.000
DISTANZE PROGRESSIVE	0.000	25.000	50.000	75.000	100.000	125.000	150.000	175.000	200.000	225.000	250.000	275.000	300.000	325.000	350.000
QUOTE TERRENO	1168.569	1168.566	1168.066	1163.777	1167.443	1171.321	1167.473	1165.603	1164.215	1168.087	1172.490	1172.390	1169.093	1168.697	1165.900
QUOTE PROGETTO	1168.555	1168.552	1168.052	1163.763	1167.429	1171.307	1167.429	1165.561	1164.173	1167.945	1172.248	1172.148	1168.851	1168.455	1165.658
DIFFERENZA DI QUOTA	−0.014	−0.014	−0.014	−0.014	−0.014	−0.014	−0.044	−0.042	−0.042	−0.142	−0.242	−0.242	−0.242	−0.242	−0.242
ETTOMETRICHE	0				1					2					3

NUMERO SEZIONI	1	2	3	4	5	6	7	8	9	10	11	12	13	14	15
DISTANZE PARZIALI		25.000	25.000	25.000	25.000	25.000	25.000	25.000	25.000	25.000	25.000	25.000	25.000	25.000	25.000
DISTANZE PROGRESSIVE	0.000	25.000	50.000	75.000	100.000	125.000	150.000	175.000	200.000	225.000	250.000	275.000	300.000	325.000	350.000
QUOTE TERRENO	1168.569	1168.566	1168.066	1163.777	1167.443	1171.321	1167.473	1165.603	1164.215	1168.087	1172.490	1172.390	1169.093	1168.697	1165.900
QUOTE PROGETTO	1168.504	1168.501	1168.001	1163.722	1167.388	1171.266	1167.388	1165.520	1164.132	1167.904	1172.207	1172.107	1168.810	1168.414	1165.617
DIFFERENZA DI QUOTA	−0.065	−0.065	−0.065	−0.055	−0.055	−0.055	−0.085	−0.083	−0.083	−0.183	−0.283	−0.283	−0.283	−0.283	−0.283
ETTOMETRICHE	0				1					2					3

NUMERO SEZIONI	1	2	3	4	5	6	7	8	9	10	11	12	13	14	15
DISTANZE PARZIALI		25.000	25.000	25.000	25.000	25.000	25.000	25.000	25.000	25.000	25.000	25.000	25.000	25.000	25.000
DISTANZE PROGRESSIVE	0.000	25.000	50.000	75.000	100.000	125.000	150.000	175.000	200.000	225.000	250.000	275.000	300.000	325.000	350.000
QUOTE TERRENO	1168.569	1168.566	1168.066	1163.777	1167.443	1171.321	1167.473	1165.603	1164.215	1168.087	1172.490	1172.390	1169.093	1168.697	1165.900
QUOTE PROGETTO	1168.479	1168.476	1167.976	1163.687	1167.344	1171.222	1167.344	1165.476	1163.988	1167.760	1172.063	1171.963	1168.666	1168.270	1165.473
DIFFERENZA DI QUOTA	−0.090	−0.090	−0.090	−0.090	−0.099	−0.099	−0.129	−0.127	−0.227	−0.327	−0.427	−0.427	−0.427	−0.427	−0.427
ETTOMETRICHE	0				1					2					3

NUMERO SEZIONI	1	2	3	4	5	6	7	8	9	10	11	12	13	14	15
DISTANZE PARZIALI		25.000	25.000	25.000	25.000	25.000	25.000	25.000	25.000	25.000	25.000	25.000	25.000	25.000	25.000
DISTANZE PROGRESSIVE	0.000	25.000	50.000	75.000	100.000	125.000	150.000	175.000	200.000	225.000	250.000	275.000	300.000	325.000	350.000
QUOTE TERRENO	1168.569	1168.566	1168.066	1163.777	1167.443	1171.321	1167.473	1165.603	1164.215	1168.087	1172.490	1172.390	1169.093	1168.697	1165.900
QUOTE PROGETTO	1168.454	1168.451	1167.951	1163.672	1167.338	1171.216	1167.338	1165.470	1163.982	1167.754	1172.057	1171.957	1168.660	1168.264	1165.467
DIFFERENZA DI QUOTA	−0.115	−0.115	−0.115	−0.105	−0.105	−0.105	−0.135	−0.133	−0.233	−0.333	−0.433	−0.433	−0.433	−0.433	−0.433