



NOTE GENERALI

- Trincea
- Trincea profonda
- Rilevato
- Viadotto
- Partelle di imbocco
- Galleria naturale
- Area di stazione
- Progetto ferroviario Sicilia

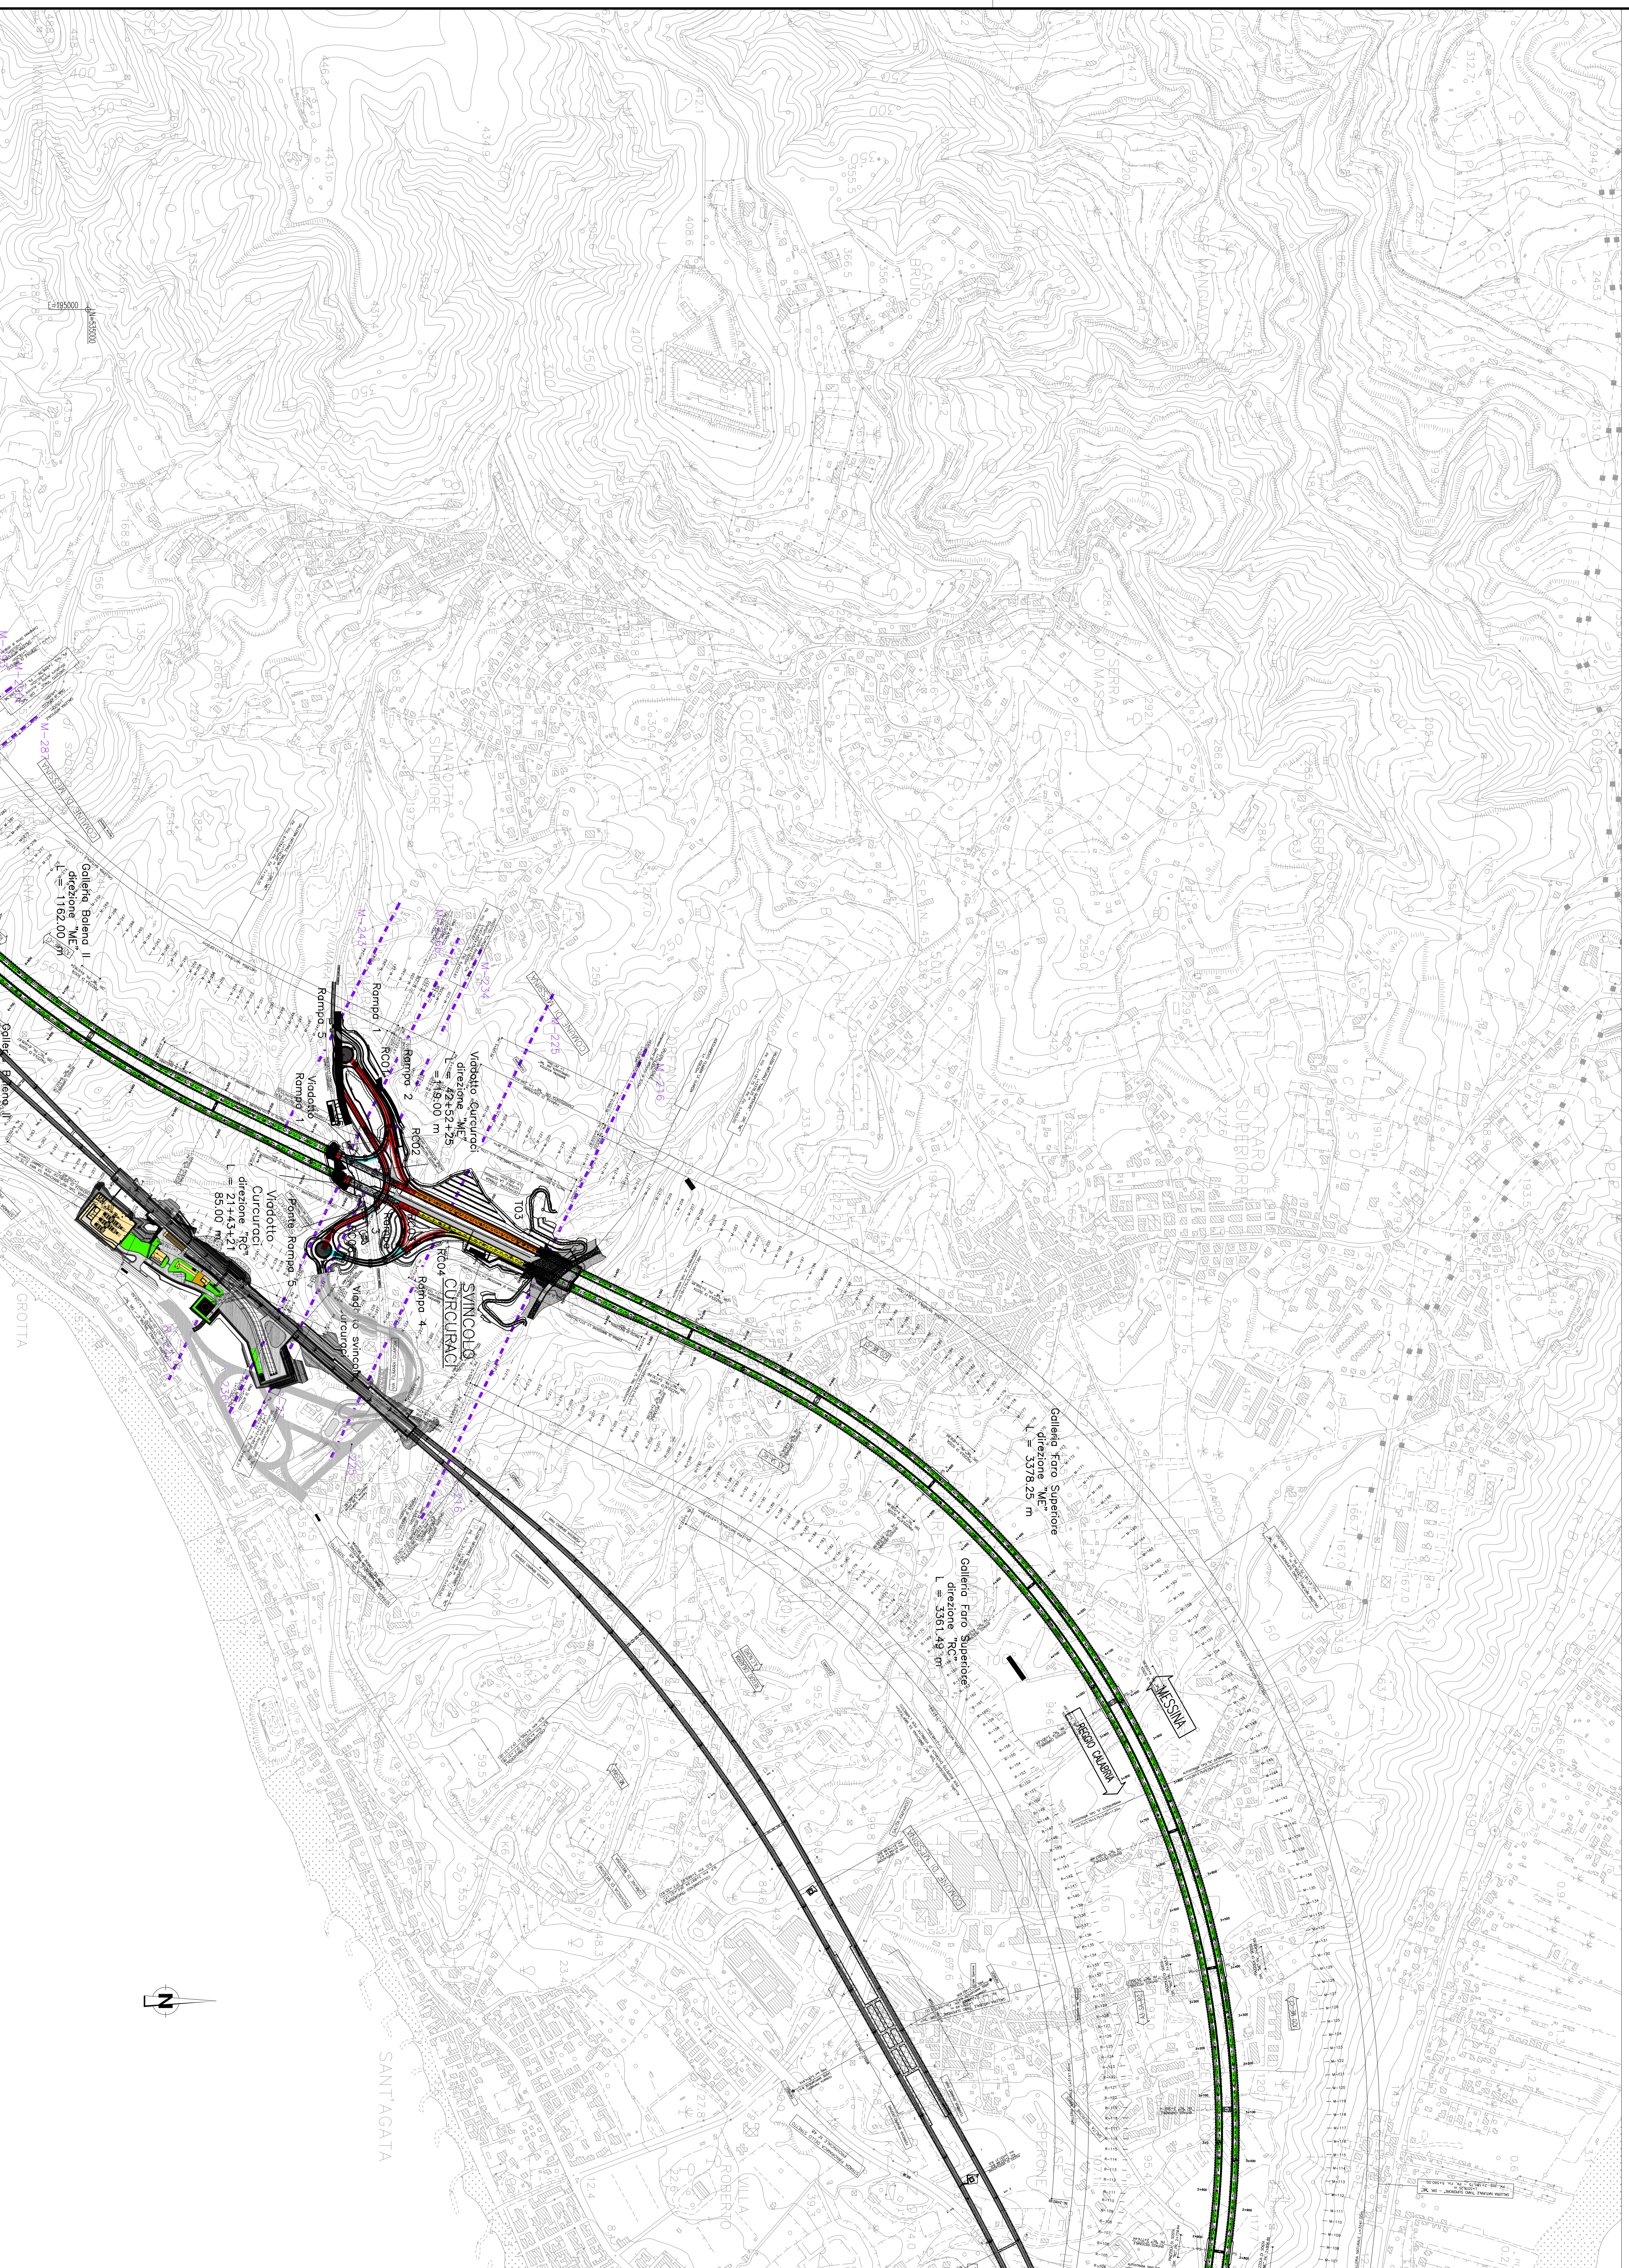

QUADRO DI UNIONE

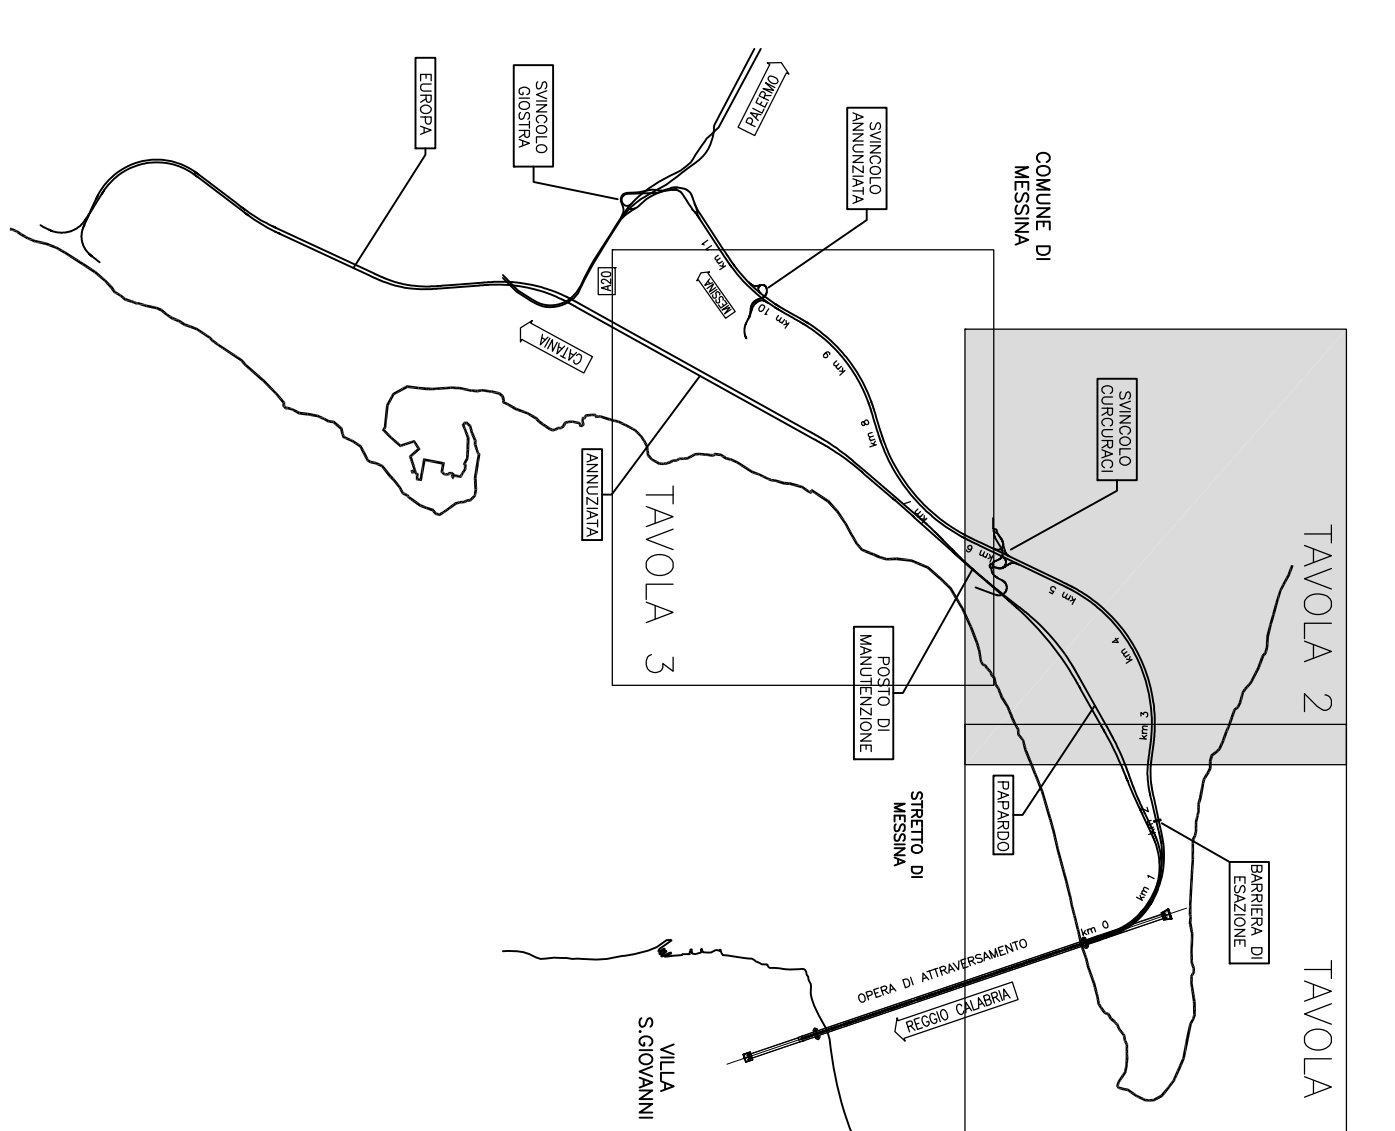

**Stretto di Messina**

EUROLINK S.C.P.A.

PROGETTO DEFINITIVO

**PONTE SULLO STRETTO DI MESSINA**

**EUROLINK S.C.P.A.**

SOCIETA' ITALIANA A RESPONSABILITA' LIMITATA SEMPLICE

CONFERENTI: ING. GIULIO MARIANO, ING. ROBERTO MARIANO, ING. ROBERTO MARIANO, ING. ROBERTO MARIANO

PROGETTO: ING. GIULIO MARIANO, ING. ROBERTO MARIANO, ING. ROBERTO MARIANO, ING. ROBERTO MARIANO

**GENERALI**

AMBIENTE

AM0111\_FD

STUDIO DI IMPATTO AMBIENTALE

QUADRO DI RIFERIMENTO PROGETTUALE

TRACCIATO STRADALE - SICILIA - CARATTERIZZAZIONE DEL PROGETTO - FG 2/3

SCALE

CONTO: C G O I O P I S D G A M I A Q O O O O O O Z F O W E

REV: DATA: 20/09/2011

REVISIONE: EMISSIONE FINALE

REDAZIONE: BRUNO MARINO

PROGETTO: BRUNO MARINO

VERIFICA: BRUNO MARINO

APPROVAZIONE: BRUNO MARINO

NOTE DEL FILE: AM0111\_FD.dwg