Galleria Balena II
direzione "ME"
L = 1162.00 m

Galleria Balena II
direzione "RC"
L = 1203.50 m

Viadotto Pace
direzione "ME"
L = 60 m

Viadotto Pace
direzione "RC"
L = 60 m

Galleria Le Fosse
direzione "ME"
L = 2811.10 m

Galleria Le Fosse
direzione "RC"
L = 2748.46 m

MESSINA

REGGIO CALABRIA

Ponte Annunziata
direzione "ME"
L = 14.00 m

Viadotto rampa 1

Cavalcavia svincolo Annunziata

Rampa 2

Rampa 3

RA04

RA03

RA01

RA02

Rampa 1

Ponte Annunziata
direzione "RC"
L = 15.00 m

Galleria Serrazzo
direzione "RC"
L = 991.56 m

CONTEMPLAZIONE

PARADISO

SALVATORE DEI GRECI

NOTE GENERALI

- Trincea
- Trincea profonda
- Rilevato
- Viadotto
- Portale di imbocco
- Galleria naturale
- Area di esazione
- Progetto ferroviario Sicilia

Imbocco lato Messina
Galleria Balena II scala 1:500

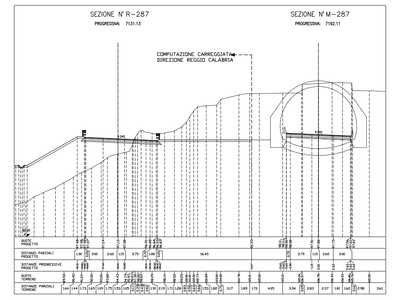

Viadotto Pace scala 1:500

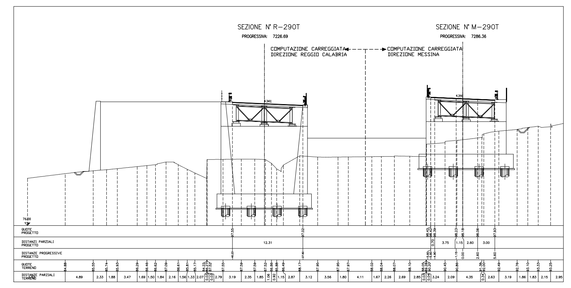

Imbocco lato ponte
Galleria le Fosse scala 1:500

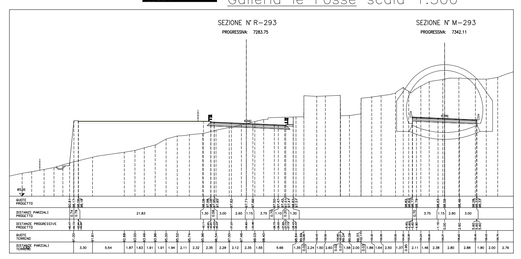

Galleria le Fosse scala 1:500

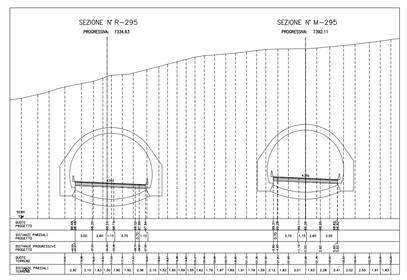

Imbocco lato Messina
Galleria le Fosse scala 1:500

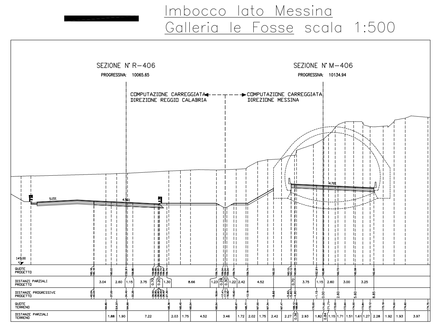

Ponte Annunziata scala 1:500

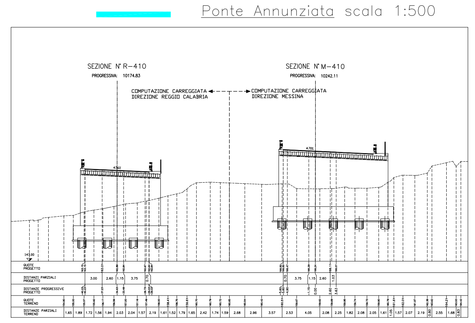

QUADRO DI UNIONE

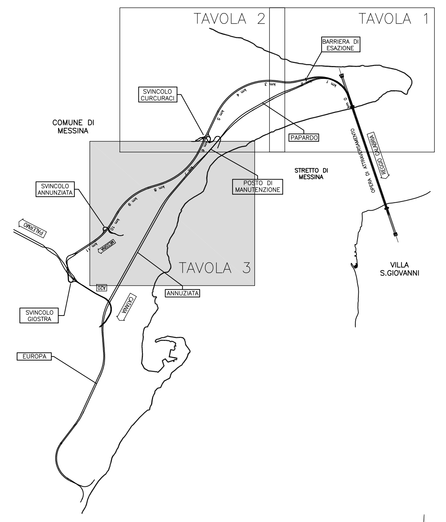

Stretto di Messina

Concessionaria per la progettazione, realizzazione e gestione del collegamento stabile tra la Sicilia e il Continente
Organismo di Diritto pubblico
(Legge n° 1158 del 17 dicembre 1971, modificata dal D.Lgs. n° 114 del 24 aprile 2003)

EurolinK

PONTE SULLO STRETTO DI MESSINA

PROGETTO DEFINITIVO

EUROLINK S.C.p.A.
IMPREGILO S.p.A. (Mandataria)
SOCIETA' ITALIANA PER CONDOTTE D'ACQUA S.p.A. (Mandante)
COOPERATIVA MURATORI E CEMENTISTI - C.M.C. di Ravenna Soc. Coop. a r.l. (Mandante)
SACYR S.A.U. (Mandante)
ISHIKAWAJIMA - HARIMA HEAVY INDUSTRIES CO. Ltd. (Mandante)
A.C.I. S.C.P.A. - CONSORZIO STABILE (Mandante)

IL PROGETTISTA	IL CONTRAENTE GENERALE	STRETTO DI MESSINA	STRETTO DI MESSINA
SINA Dott. Ing. D. Spogliani Ordine Ingegneri Milano n° 20953 Eurolink Dott. Ing. E. Pagani Ordine Ingegneri Milano n° 15408	Project Manager (Ing. P.P. Marcheselli)	Direttore Generale e RUP Validazione (Ing. C. Fiammenghi)	Amministratore Delegato (Dott. P. Ciucci)

GENERALE

AMBIENTE

STUDIO DI IMPATTO AMBIENTALE

QUADRO DI RIFERIMENTO PROGETTUALE

TRACCIATO STRADALE – SICILIA – CARATTERIZZAZIONE DEL PROGETTO – FG 3/3

AM0112_FO

CODICE: C G 0 7 0 0 P P 5 D G A M I A Q 2 0 0 0 0 0 0 3 FO
SCALA: VARIE

REV.	DATA	DESCRIZIONE	REDATTO	VERIFICATO	APPROVATO
FO	20/06/2011	EMISSIONE FINALE	M.BATTISTON	M.SALOMONE	D.SPOGLIANI

NOME DEL FILE: AM0112_FO.dwg