


PROFILO TR2

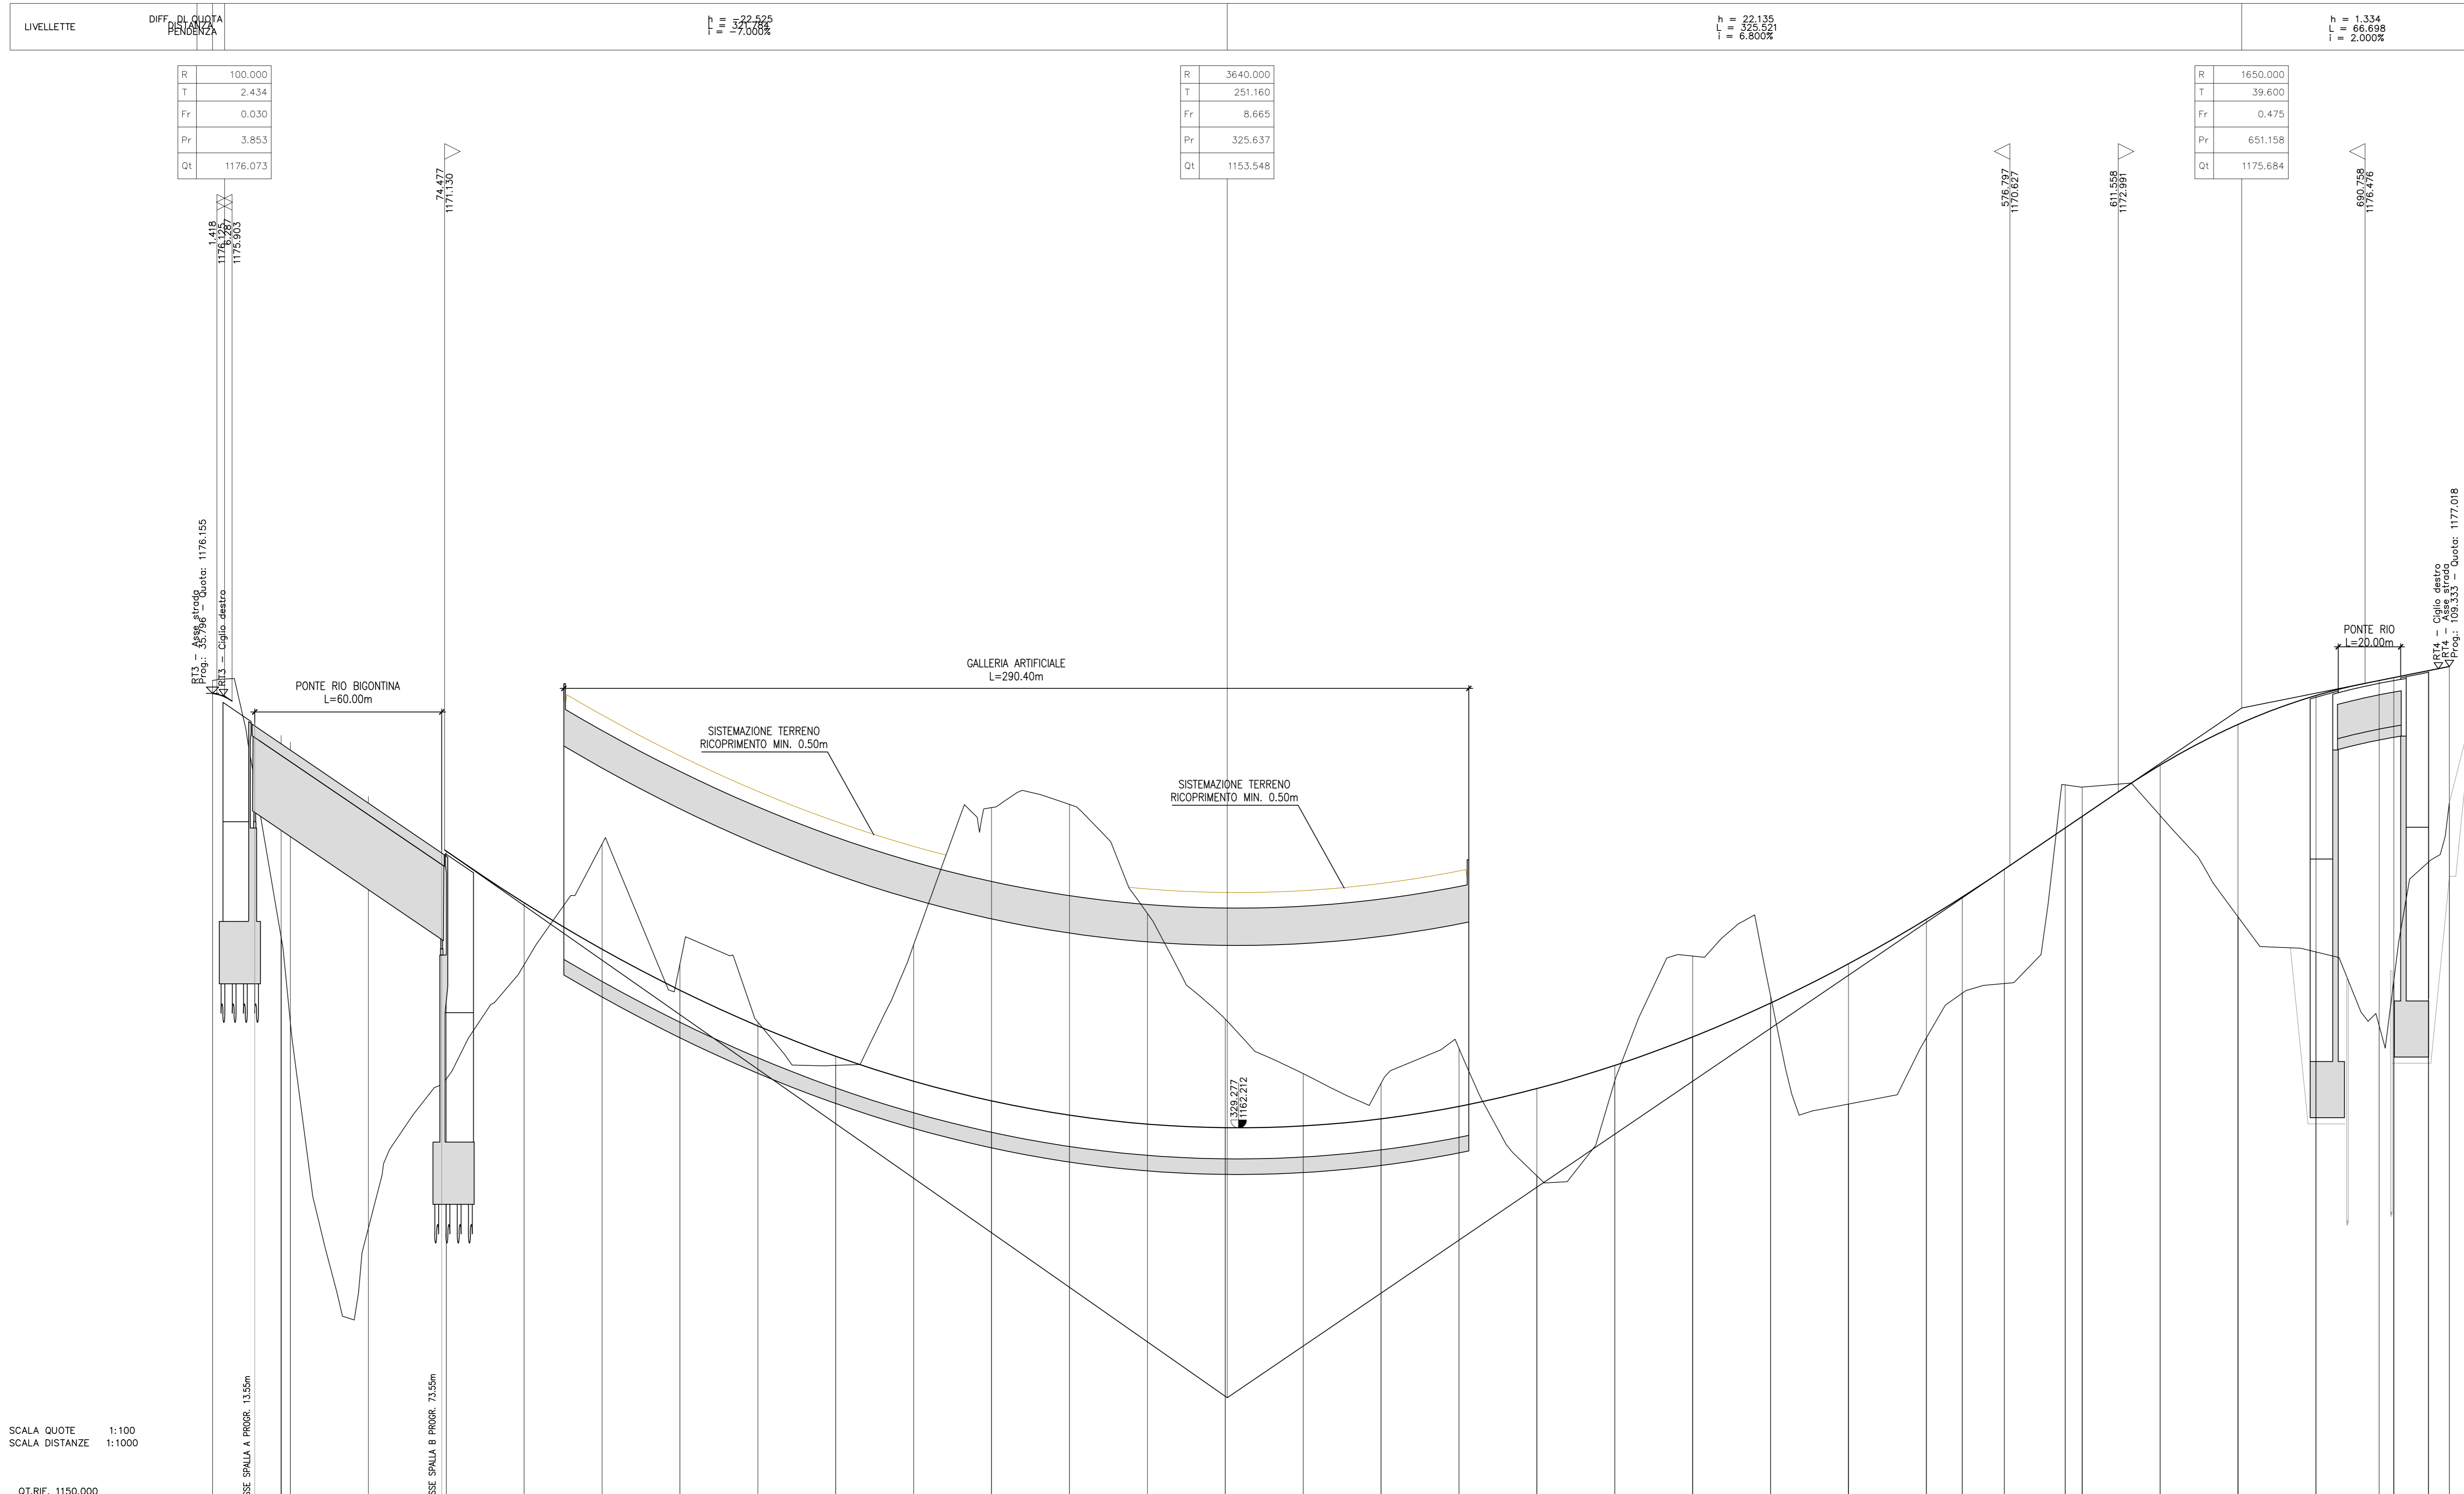

NUMERO SEZIONI	1	2	3	4	5	6	7	8	9	10	11	12	13	14	15	16	17	18	19	20	21	22	23	24	25	26	27	28	29	30	31	32	33	34	35	
DISTANZE PARZIALI	21.999	3.001	25.000	25.000	25.000	25.000	25.000	25.000	25.000	25.000	25.000	25.000	25.000	25.000	25.000	25.000	25.000	25.000	25.000	25.000	25.000	25.000	11.504	13.496	19.834	5.466	25.000	25.000	25.000	20.303	4.897	11.121	6.878			
DISTANZE PROGRESSIVE																																				
QUOTE TERRENO																																				
QUOTE PROGETTO																																				
Differenza di quota																																				
ETOMETRICHE	<p>0 m</p> <p>10 m</p> <p>20 m</p> <p>30 m</p> <p>40 m</p> <p>50 m</p> <p>60 m</p> <p>70 m</p> <p>80 m</p> <p>90 m</p> <p>100 m</p> <p>110 m</p> <p>120 m</p> <p>130 m</p> <p>140 m</p> <p>150 m</p> <p>160 m</p> <p>170 m</p> <p>180 m</p> <p>190 m</p> <p>200 m</p> <p>210 m</p> <p>220 m</p> <p>230 m</p> <p>240 m</p> <p>250 m</p> <p>260 m</p> <p>270 m</p> <p>280 m</p> <p>290 m</p> <p>300 m</p> <p>310 m</p> <p>320 m</p> <p>330 m</p> <p>340 m</p> <p>350 m</p>																																			
ANDAMENTO PLANIMETRICO	<p>L = 197.452</p> <p>Am = 145.000    Sm = 51.250    S = 69.963    am = 10.8634    Am = 160.000    Sm = 52.439</p> <p>R = 11.952    Rm = 0.587    R = 410.000    R = 410.000    R = 182.000    Rm = 52.439</p> <p>L = 336.721</p>																																			

SCALA QUOTE 1:100  
SCALA DISTANZE 1:1000

QT.RIF. 1150.000

<p><b>anas</b></p> <p><small>Coordinamento Territoriale Nord Est Area Compartimentale Veneto Via E. Matteotti, 49 - 30173 Venezia Mestre T (+39) 041 2911411 - F (+39) 041 5317321 Pia.anas.veneto@compart.veneto.ansas.it - www.ansasveneto.it</small></p>					
<p><b>cortina 2021</b></p>					
<p><b>S.S. n° 51 "di Alemagna"</b> Provincia di Belluno</p> <p>Piano straordinario per l'accessibilità a Cortina 2021</p> <p>Miglioramento della viabilità di accesso all'abitato di cortina</p>					
<p><b>PROGETTO DEFINITIVO</b></p> <p>PROGETTAZIONE ANAS S.p.A. Coordinamento Territoriale Nord Est - Area Compartimentale Veneto</p>					
<p>IL PROGETTISTA: Ing. <i>Pietro Leonardo CARLUCCI</i></p>	<p>IL GEOLOGO: Geol. <i>Enrico AMICI</i></p>	<p>IL GRUPPO DI PROGETTAZIONE: Dott. <i>Marco FORNENTELLO</i> Arch. <i>Lisa ZANNICER</i></p>			
<p>ASSISTENZA ALLA PROGETTAZIONE:</p> <p><b>IDROESSE</b> <small>INGEGNERIA</small> Dett. Ing. <i>Alberto Cecchini</i></p>		<p>INGEGNERIA visto: IL RESPONSABILE DEL PROCEDIMENTO Ing. <i>Gabriele MANGNELLI</i></p>			
<p>N. ELABORATO: <b>PROGETTO STRADALE</b> Profili Asse principale - Profilo longitudinale Tratto 2</p>					
<p>CODICE PROGETTO PROGETTO: MSVE14 D 1728 CODICE ELAB: P01PIS001TRAFIL02</p>	<p>NOME FILE NOME PRODOTTO: P01PIS001TRAFIL02_B.dwg</p>	<p>REVISIONE REVISIONE: B</p>			
<p>SCALA: 1:1000/1:100</p>					
<p>AGGIORNAMENTO PROGETTUALE NOVEMBRE 2018</p>	<p>EMISSIONE</p>				
REV.	DESCRIZIONE	DATA	REDATTO	VERIFICATO	APPROVATO