
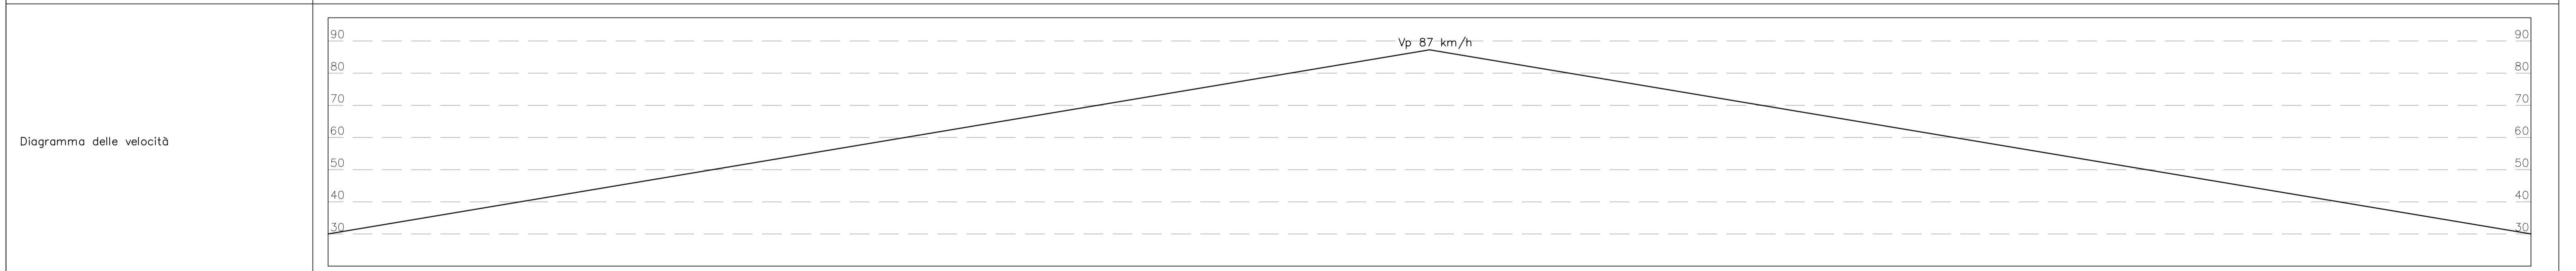
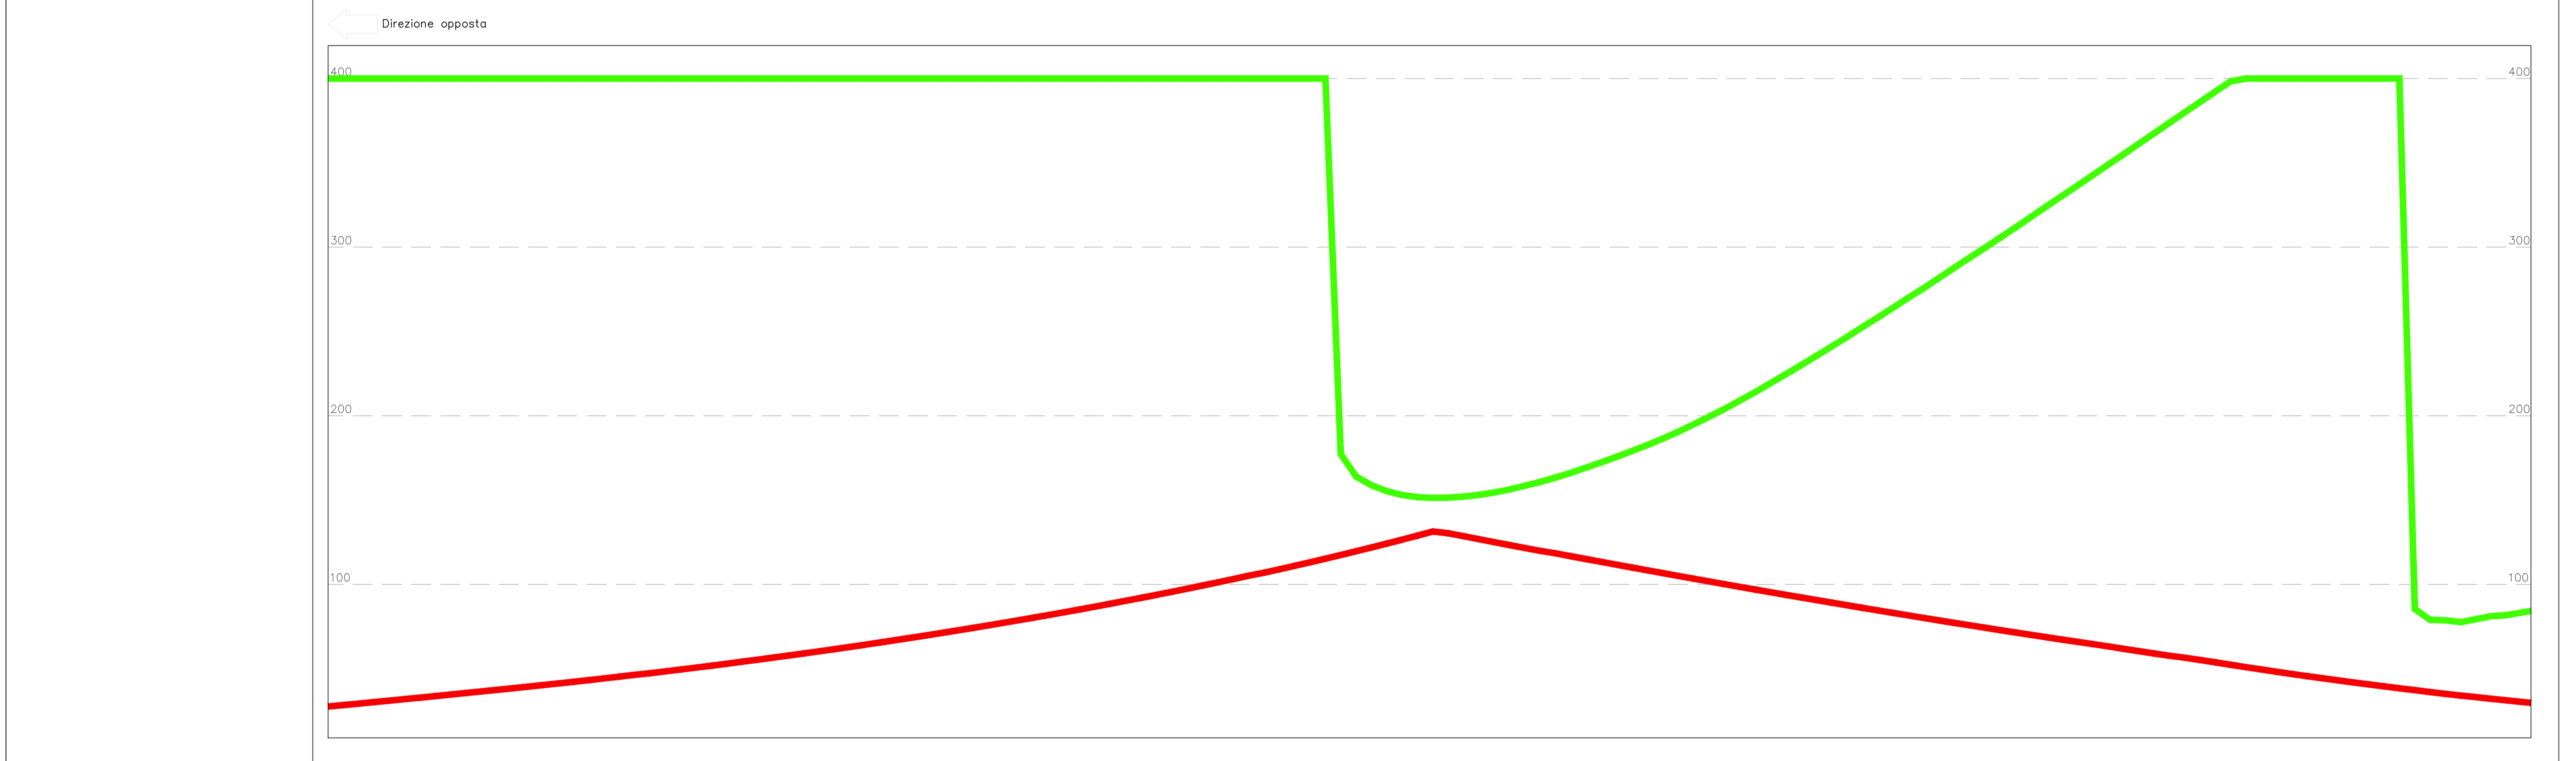


TRAILO 2

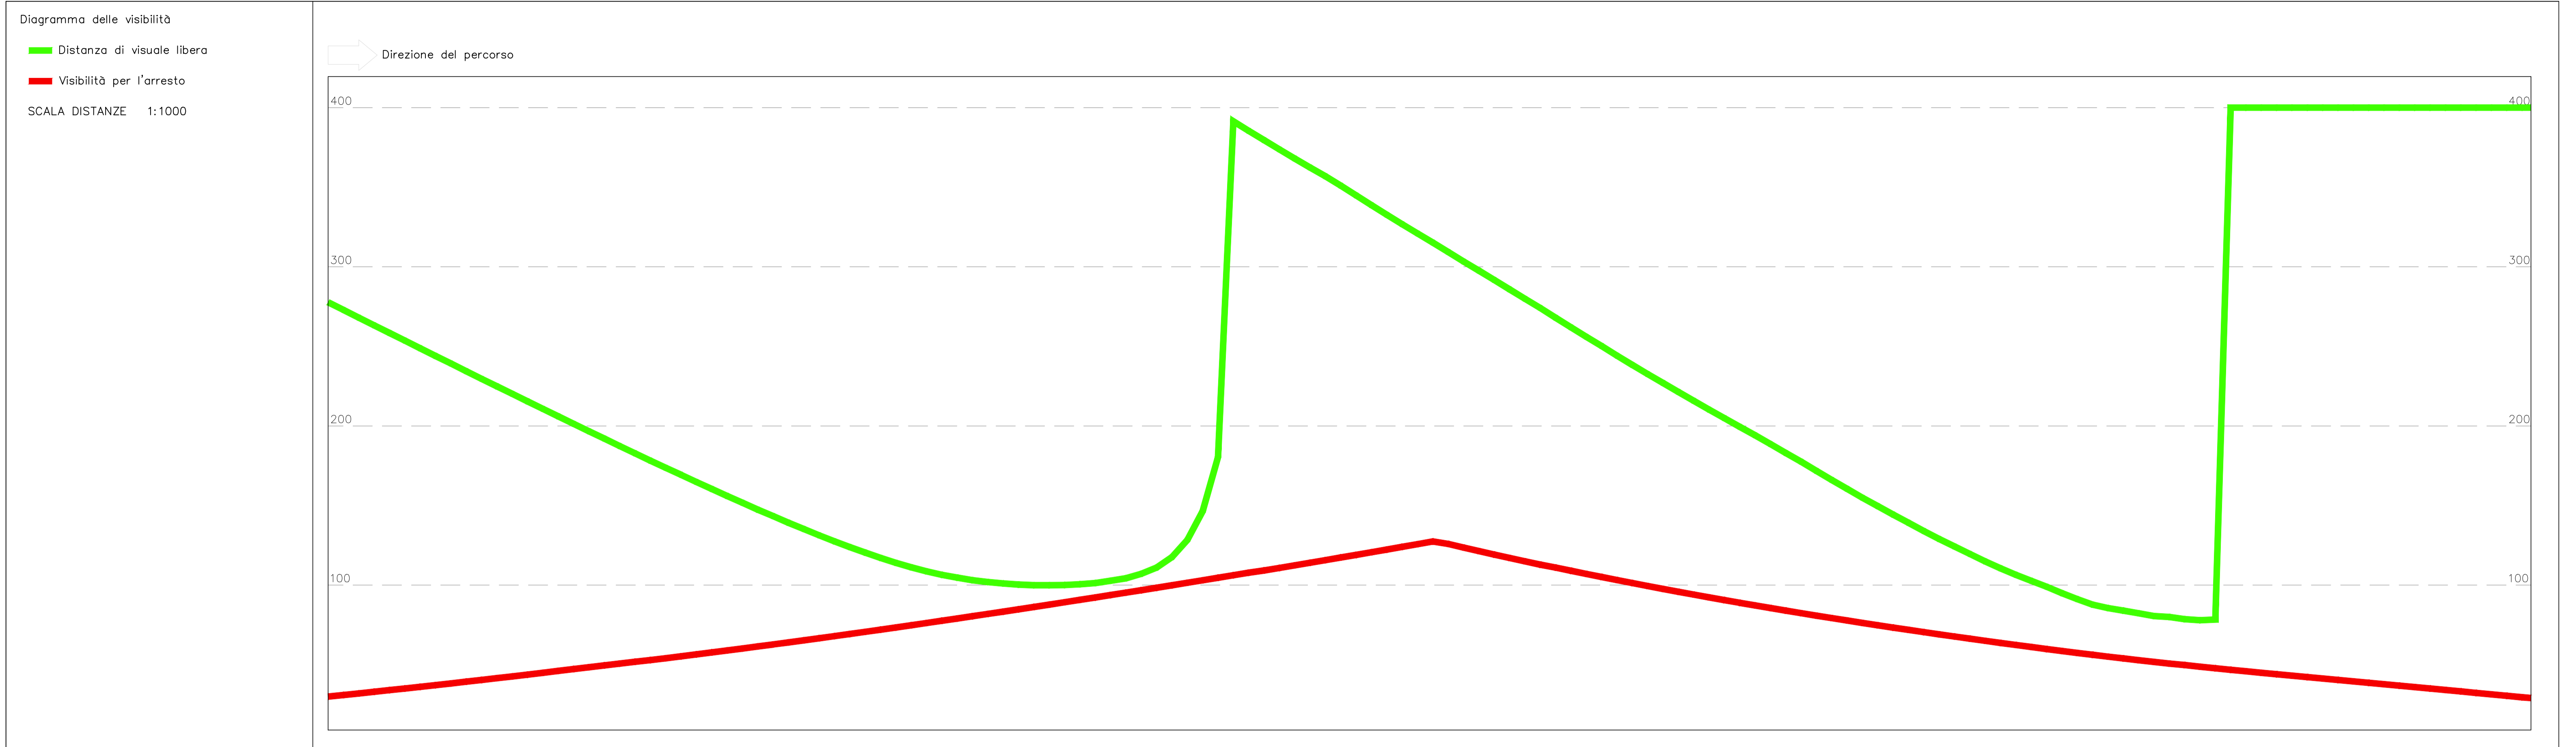

Ettometriche	0 1 2 3 4 5 6 7	
Andamento planimetrico	L=197.452 L=430.000 L=522.320 L=336.721	
Andamento altimetrico	$A=145.000 \quad Sv=91.280 \quad R=430.000$ $Sv=69.963 \quad g=10.8834 \quad R=430.000$ $A=160.000 \quad Sv=62.439 \quad R=430.000$	
Sopraelevazioni	SX: Zona d'intersezione RT2 DX: RT3	
PRG ASSE	-0.00 -1.00 -2.00 -100.00	
D.V.L. Arresto Direzione Inversa (<--)	400.00 350.00 300.00 250.00 200.00 150.00 100.00 50.00	
Allarg.ti visibilità sx		
Allarg.ti visibilità dx		

NOTE GENERALI

anas
 Area Compartmentale Veneto
 Via E. Mattei, 49 - 30173 Venezia Mestre T (+39) 041 2914111 - F (+39) 041 5317321
 P.le. area-veneto@anas.it
anas S.p.A. - Società con Socio Unico
 Socio Unico
 Via Montebelluna, 10 - 00185 Roma T (+39) 06 44461 - F (+39) 06 445524
 P.le. management@anas.it
 Cap. Soc. Euro 2.209.092.000,00 Isp. R.E.A. 1024851 P.IVA 02123891003 - C.F. 00204850957

cortina 2021
 S.S. n° 51 "di Alemagna"
 Provincia di Belluno
 Piano straordinario per l'accessibilità a Cortina 2021
 Miglioramento della viabilità di accesso all'abitato di Cortina

PROGETTO DEFINITIVO
PROGETTAZIONE ANAS S.p.A.
 Coordinamento Territoriale Nord Est - Area Compartmentale Veneto

IL PROGETTISTA:
Ing. Pietro Leonardo CARLUCCI

IL GEOLOGO:
Geol. Emanuela AMICI

IL GRUPPO DI PROGETTAZIONE:
Dott. Marco FORMENNELLO
Arch. Lisa ZANWONER

ASSISTENZA ALLA PROGETTAZIONE:
IDROESSE
Amministratore unico e Direttore Tecnico
Dott. Ing. Alberto Cecchini

IL RESPONSABILE DEL PROCEDIMENTO:
Ing. Gabriele MANGNELLI

N. ELABORATO:
PROGETTO STRADALE
Visuale libera
Asse principale - Diagramma di visuale libera e velocità

CODICE PROGETTO: MSV/E/14/01/17/28
 NOME FILE: P01P500TRAD001_B.dwg
 REVISIONE: B
 SCALA: 1:1000

REV.	DESCRIZIONE	DATA	REDATTO	VERIFICATO	APPROVATO
D					
C					
B	AGGIORNAMENTO PROGETTUALE	NOVEMBRE 2018			
A	EMISSIONE				