


PROFILO ROTATORIA 4

LIVELLETTE	DIFF. DI QUOTA Distanza Pendenza	n = 1,464 i = 0,543 p = 4,500%	n = 2,828 i = 0,543 p = 4,500%	n = 1,363 i = 0,543 p = 4,500%
------------	----------------------------------------	--------------------------------------	--------------------------------------	--------------------------------------

R	670.000	R	670.000
T	30.151	T	30.151
Fr	0.678	Fr	0.678
Pr	32.543	Pr	95.371
Qt	1179.022	Qt	1176.194

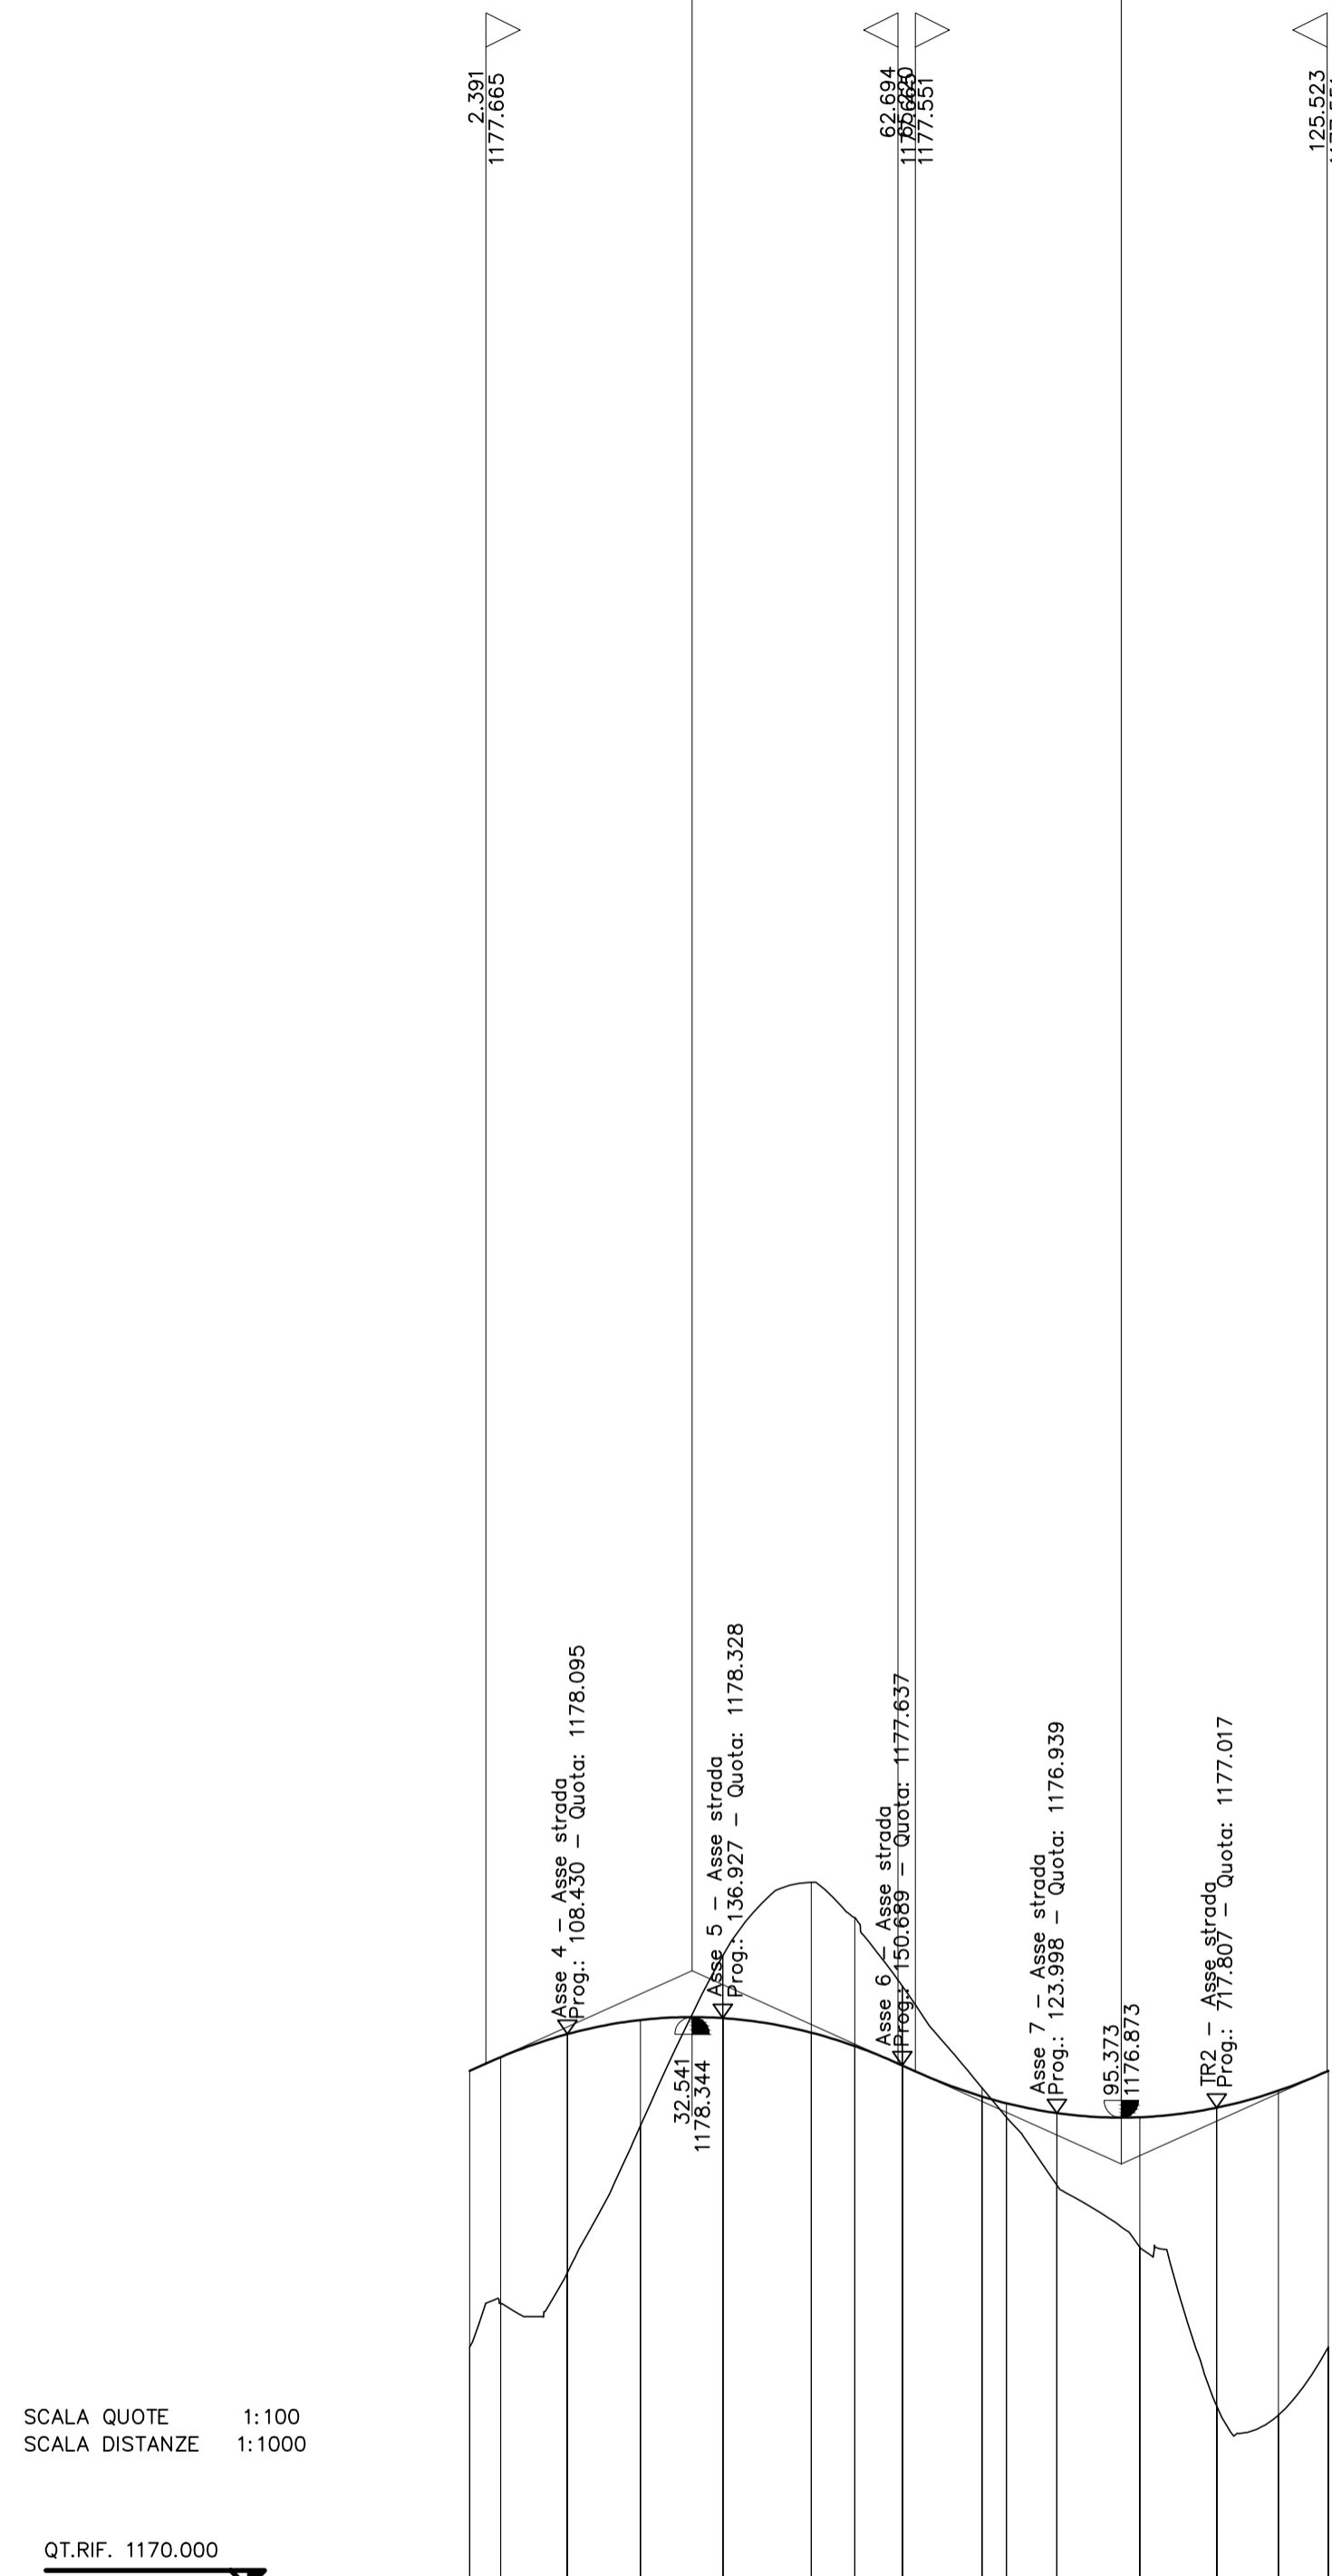



SCALA QUOTE 1:100  
SCALA DISTANZE 1:1000

QT.RIF. 1170.000

ETOMETRICHE															
ANDAMENTO PLANIMETRICO															

NOTE GENERALI

QUADRO D'UNIONE  
1:10000

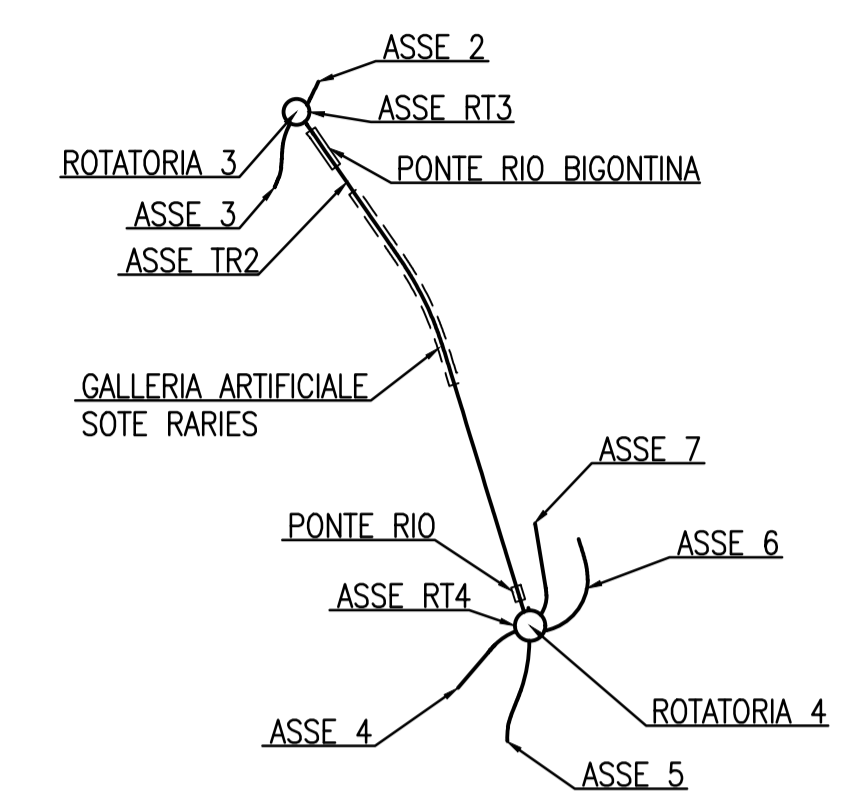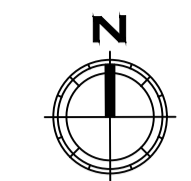




**Coordinamento Territoriale Nord Est**  
Area Compartmentale Veneto  
Via E. Millosevich, 49 - 30173 Venezia Mestre T [+39] 041 2911411 - F [+39] 041 5317321  
Pec: anas.veneto@postacert.stradeanas.it - www.stradeanas.it  
Anas S.p.A. - Società con Socio Unico  
Sede Legale  
Via Manzambano, 10 - 00185 Roma T [+39] 06 44461 - F [+39] 06 4456224  
Pec: anas@postacert.stradeanas.it  
Cap. Soc. Euro 2.269.892.000,00 Iscr. R.E.A. 1024951 P.IVA 02133681003 - C.F. 80208450587

**S.S. n° 51 "di Alemagna"**  
Provincia di Belluno

**Piano straordinario per l'accessibilità  
a Cortina 2021**

Miglioramento della viabilità di accesso  
all'abitato di cortina

**PROGETTO DEFINITIVO**

**PROGETTAZIONE ANAS S.p.A.**  
Coordinamento Territoriale Nord Est - Area Compartmentale Veneto

IL PROGETTISTA: <i>Ing. Pietro Leonardo CARLUCCI</i>	IL GEOLOGO: <i>Geol. Emanuela AMICI</i>	IL GRUPPO DI PROGETTAZIONE: <i>Dott. Marco FORMENTELLO</i> <i>Arch. Lisa ZANNONER</i>
ASSISTENZA ALLA PROGETTAZIONE:  <i>Amministratore unico e Direttore Tecnico</i> <i>Dott. Ing. Alberto Cecchini</i>		visto: IL RESPONSABILE DEL PROCEDIMENTO <i>Ing. Gabriella MANGINELLI</i>
N. ELABORATO: <p style="text-align: center;">PROGETTO STRADALE Intersezioni e svincoli - Rotatoria 4 Profilo Longitudinale tav. 3/3</p>		

CODICE PROGETTO	NOME FILE	REVISIONE	SCALA:
PROGETTO	V01PS03TRAFLO3_B.dwg		
LEV. PROG.			
N. PROG.			
CODICE ELAB.	V01PS03TRAFLO3	B	1:1000/1:100

D					
C					
B	AGGIORNAMENTO PROGETTUALE	NOVEMBRE 2018			
A	EMISSIONE				
REV.	DESCRIZIONE	DATA	REDATTO	VERIFICATO	APPROVATO