PROFILO TRAVE
1:100

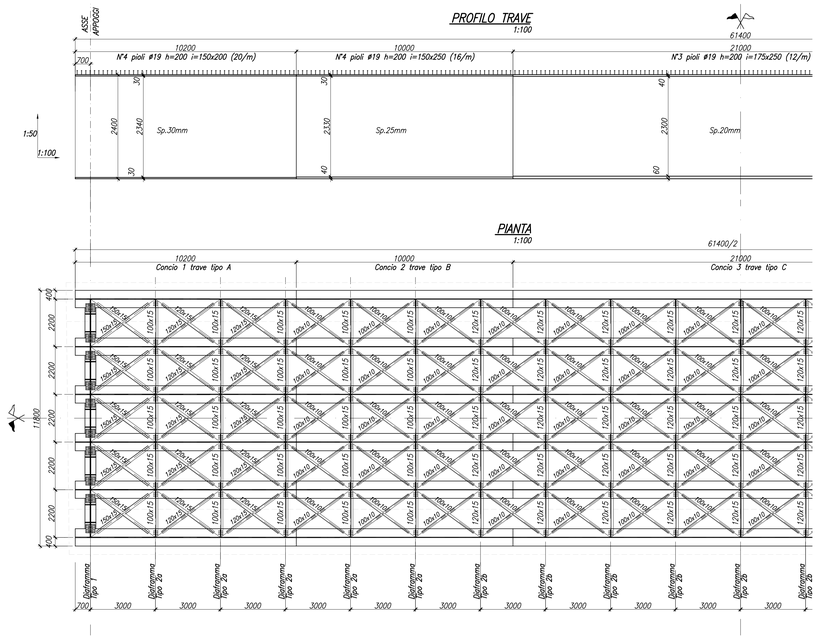

PIANTA
1:100

SEZIONE DIAFRAMMA TIPO 1
1:50

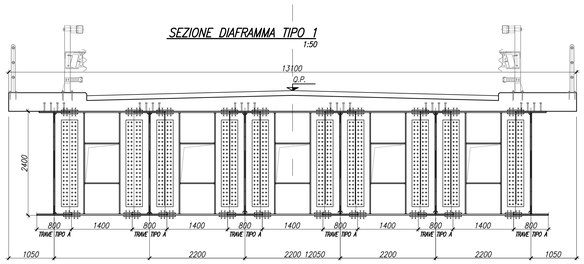

DETTAGLIO DIAFRAMMA TIPO 1
1:20

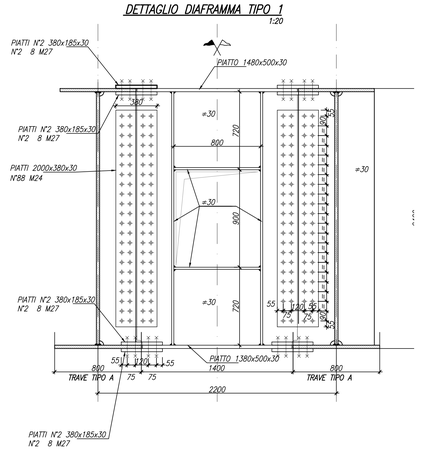

STRALCIO PIANTA CONTROVENTI INFERIORI
1:20

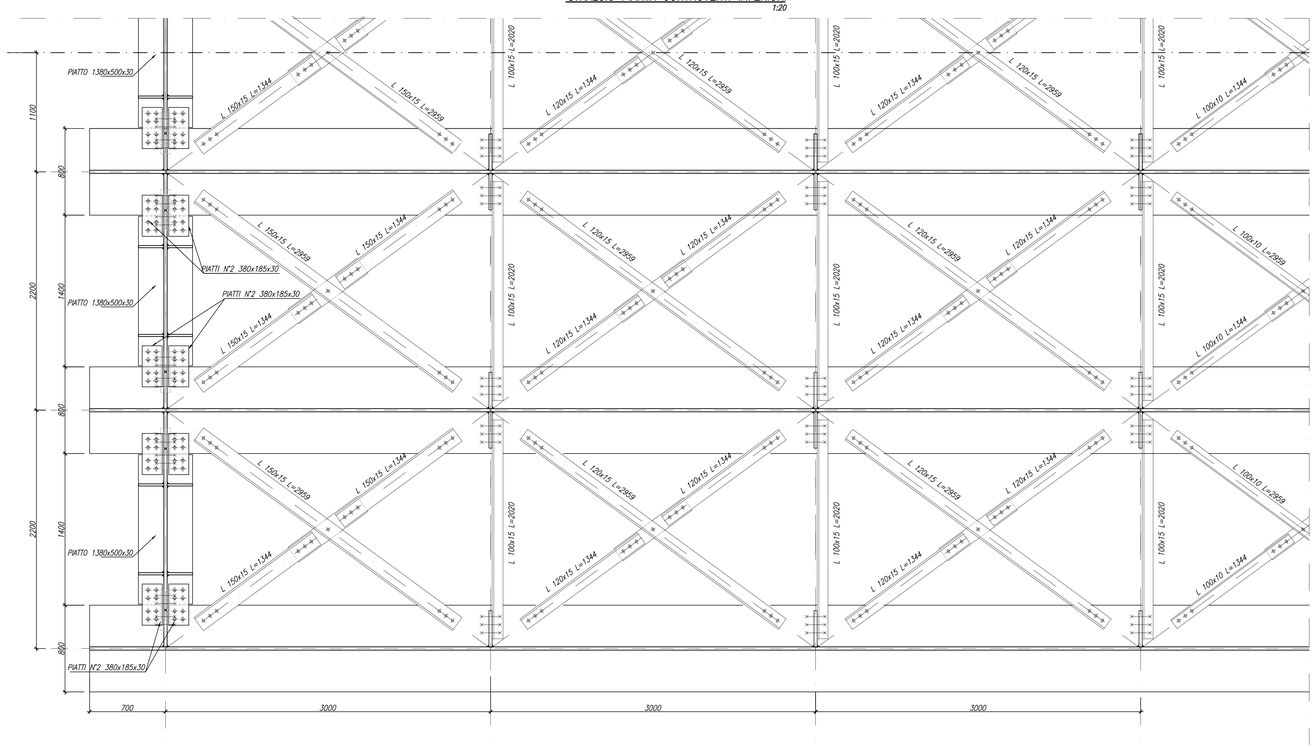

TRAVE TIPO A
1:20

TRAVE TIPO B
1:20

TRAVE TIPO C
1:20

SEZIONE DIAFRAMMA TIPO 2g
1:50

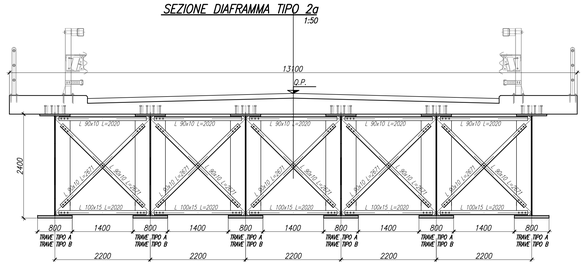

SEZIONE DIAFRAMMA TIPO 2b
1:50

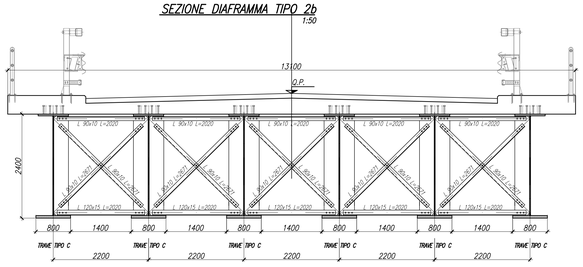

TABELLA CONCI TRAVE

CONCIO	1	2	3	
PIATTABANDA SUPERIORE	700x30	700x30	700x40	piattabanda sup.
ANIMA	30	25	20	anima 2400
PIATTABANDA INFERIORE	800x30	800x40	800x60	piattabanda inf.

NOTE GENERALI

1 – TUTTE LE MISURE SONO ESPRESSE IN MILLIMETRI

2 – SIMBOLOGIA BULLONI: FORO ø27.5 PER M27
FORO ø24.5 PER M24
FORO ø20.5 PER M20

TABELLA MATERIALI

ACCIAI PER CARPENTERIE METALLICHE

- ACCIAIO SECONDO NORMA UNI EU 10155
- LAMIERE PER PIATTABANDE, ANIME, GIUNTI, IRRIGIDIMENTI LONGITUDINALI E TRASVERSALI E COMUNQUE PER TUTTI GLI ELEMENTI SALDATI: S355 K2 G3 W
- PER PIASTRAME E PROFILI COMMERCIALI NON SALDATI S355 J2 G1 W
- EVENTUALI CONTROVENTI DI MONTAGGIO S355J0

BULLONI (UNI 14399) : NOTE E PRESCRIZIONI

- SECONDO UNI 3740 EN 20898 parte prima VITI 10.9 – 8.8
  EN 20898 parte seconda DADI 10-8
  EN 10083 RONDELLE C50 (HRC 32–40)

PIOLI – NOTE E PRESCRIZIONI

- PIOLI NELSON CON TESTA ø 22 Lg. 75 KD ST 37/3K fy 350N/mm fu 450 N/mm A 15% Z 50%

INCIDENZE IMPALCATO

Peso complessivo carpenteria metallico 410000,00 kg
Incidenza Carpenteria metallico 510 kg/m2
Incidenza Soletta 35 kg/m2

anas
Coordinamento Territoriale Nord Est
Area Compartimentale Veneto
Via E. Millosevich, 49 - 30173 Venezia Mestre T [+39] 041 2911411 - F [+39] 041 5317321
Pec anas-veneto@postacert.stradeanas.it - www.stradeanas.it
Anas S.p.A. - Società con Socio Unico
Sede Legale
Via Monzambano, 10 - 00185 Roma T [+39] 06 44461 - F [+39] 06 4456224
Pec anas@postacert.stradeanas.it
Cap. Soc. Euro 2.269.892.000,00 Iscr. R.E.A. 1024951 P.IVA 02133681003 – C.F. 80208450587

cortina 2021

S.S. n° 51 "di Alemagna"
Provincia di Belluno

Piano straordinario per l'accessibilità a Cortina 2021

Miglioramento della viabilita' di accesso all'abitato di cortina

PROGETTO DEFINITIVO

PROGETTAZIONE ANAS S.p.A.
Coordinamento Territoriale Nord Est - Area Compartimentale Veneto

IL PROGETTISTA:	IL GEOLOGO:	IL GRUPPO DI PROGETTAZIONE:
Ing. Pietro Leonardo CARLUCCI	Geol. Emanuela AMICI	Dott. Marco FORMENTELLO Arch. Lisa ZANNONER

ASSISTENZA ALLA PROGETTAZIONE:
IDROESSE ENGINEERING
Amministratore unico e Direttore Tecnico
Dott. Ing. Alberto Cecchini

visto: IL RESPONSABILE DEL PROCEDIMENTO
Ing. Gabriella MANGINELLI

PROTOCOLLO:
DATA:

N. ELABORATO:

OPERE D'ARTE MAGGIORI
Ponte Rio Bigontina
Impalcato: Carpenterie Metalliche

CODICE PROGETTO			NOME FILE	REVISIONE	SCALA:
PROGETTO	LIV. PROG.	N. PROG.	T01VI02STRCP01__B.dwg		
MSVE14	D	1728	CODICE ELAB. T01VI02STRCP01	B	VARIE

REV.	DESCRIZIONE	DATA	REDATTO	VERIFICATO	APPROVATO
D					
C					
B	AGGIORNAMENTO PROGETTUALE	NOVEMBRE 2018			
A	EMISSIONE				