




PIANTA GALLERIA ARTIFICIALE SOTE RARIES
1:200

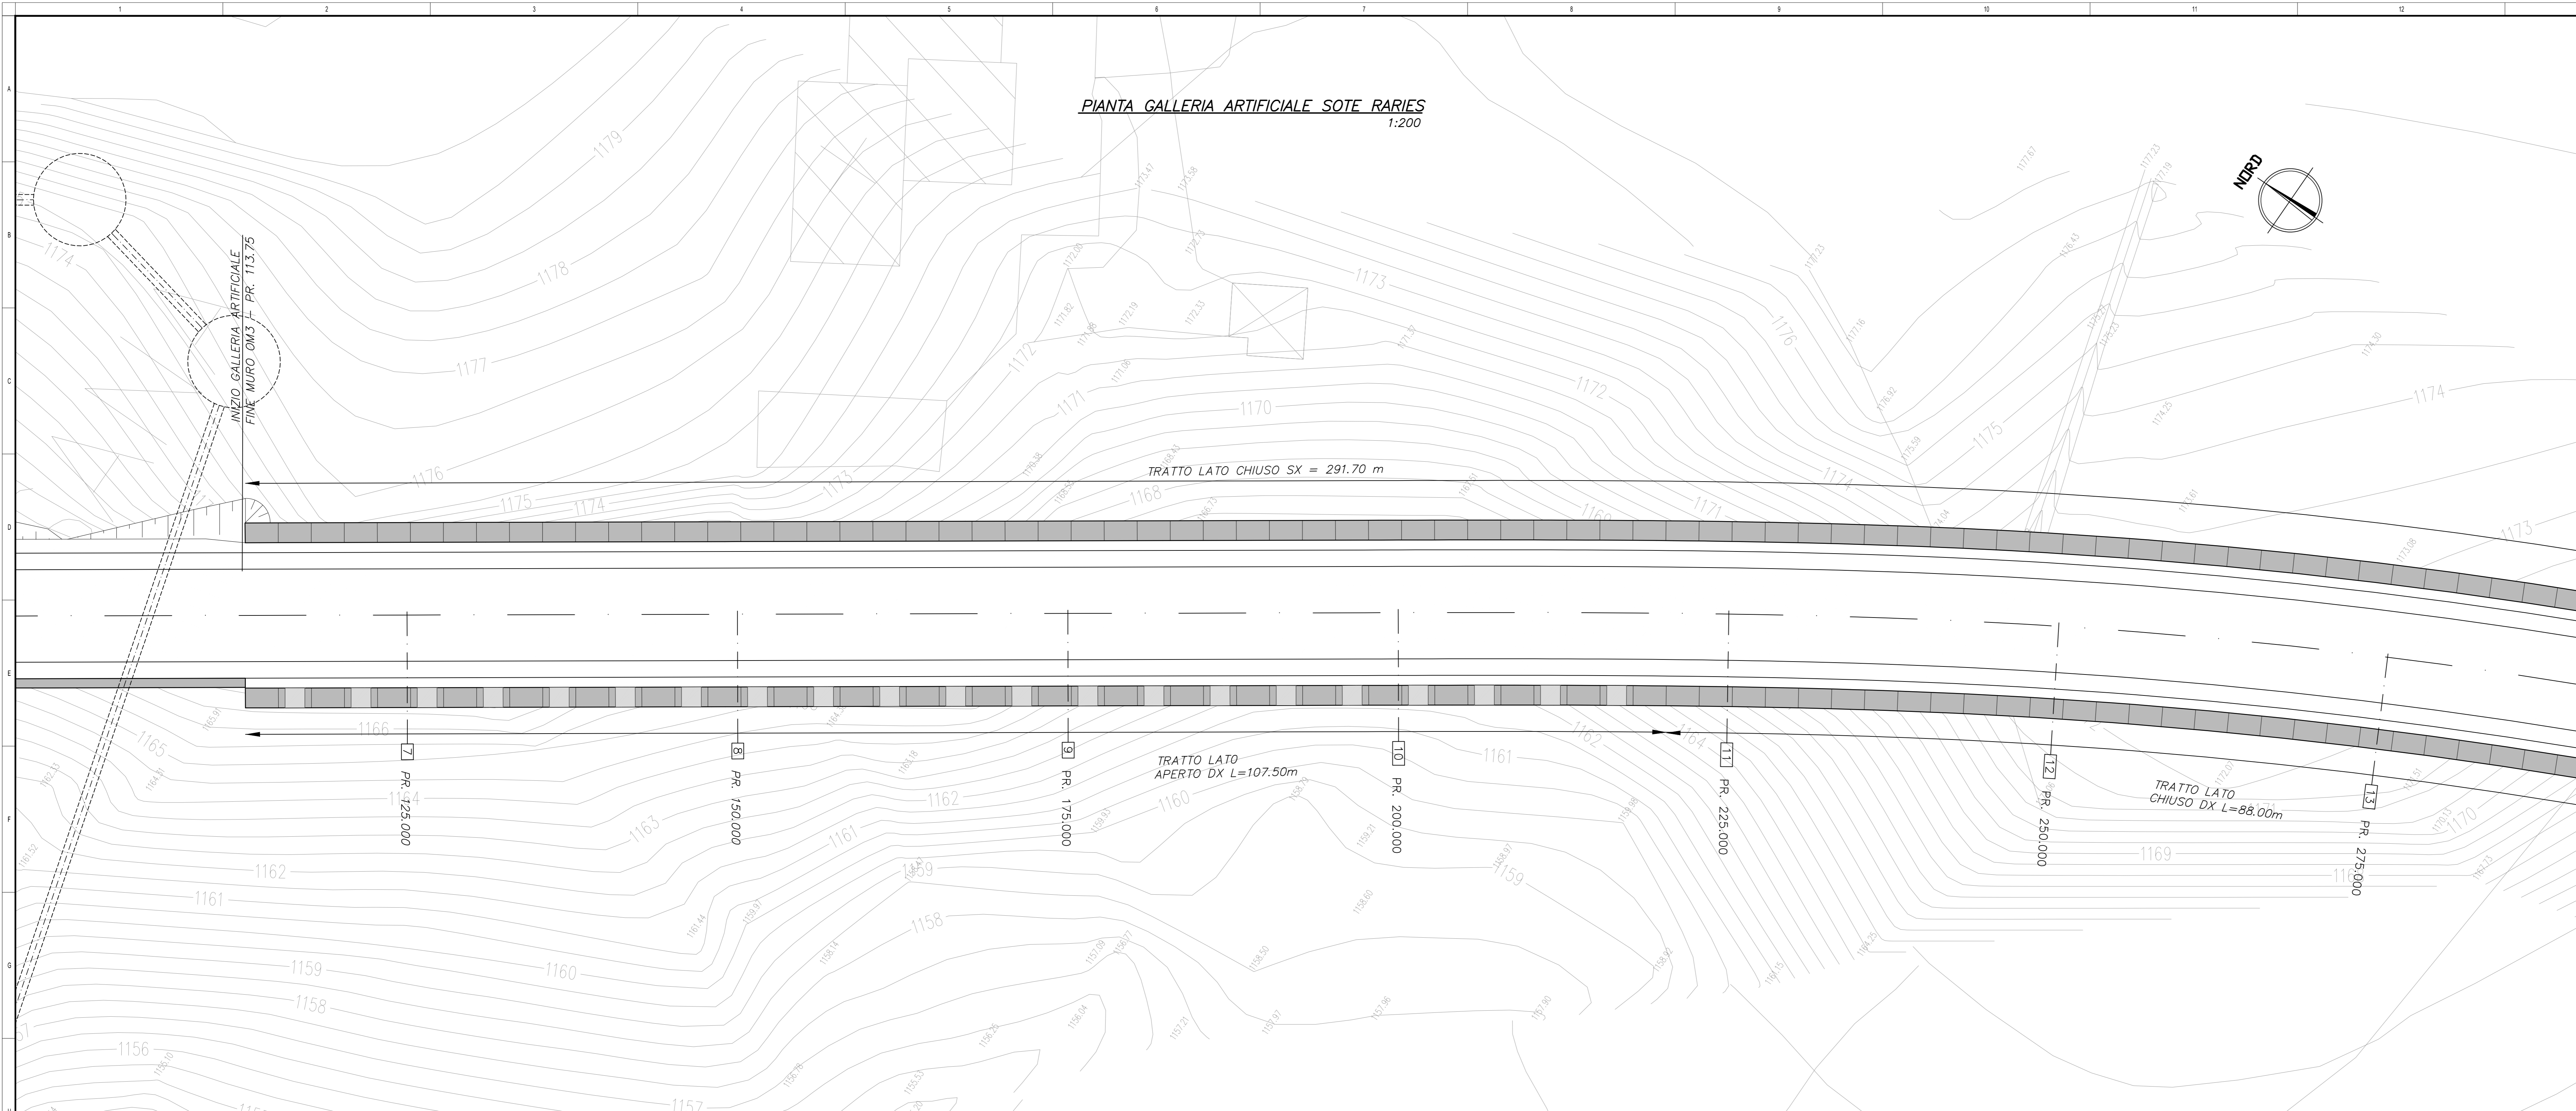

SEZIONE LONGITUDINALE IN ASSE GALLERIA
1:200

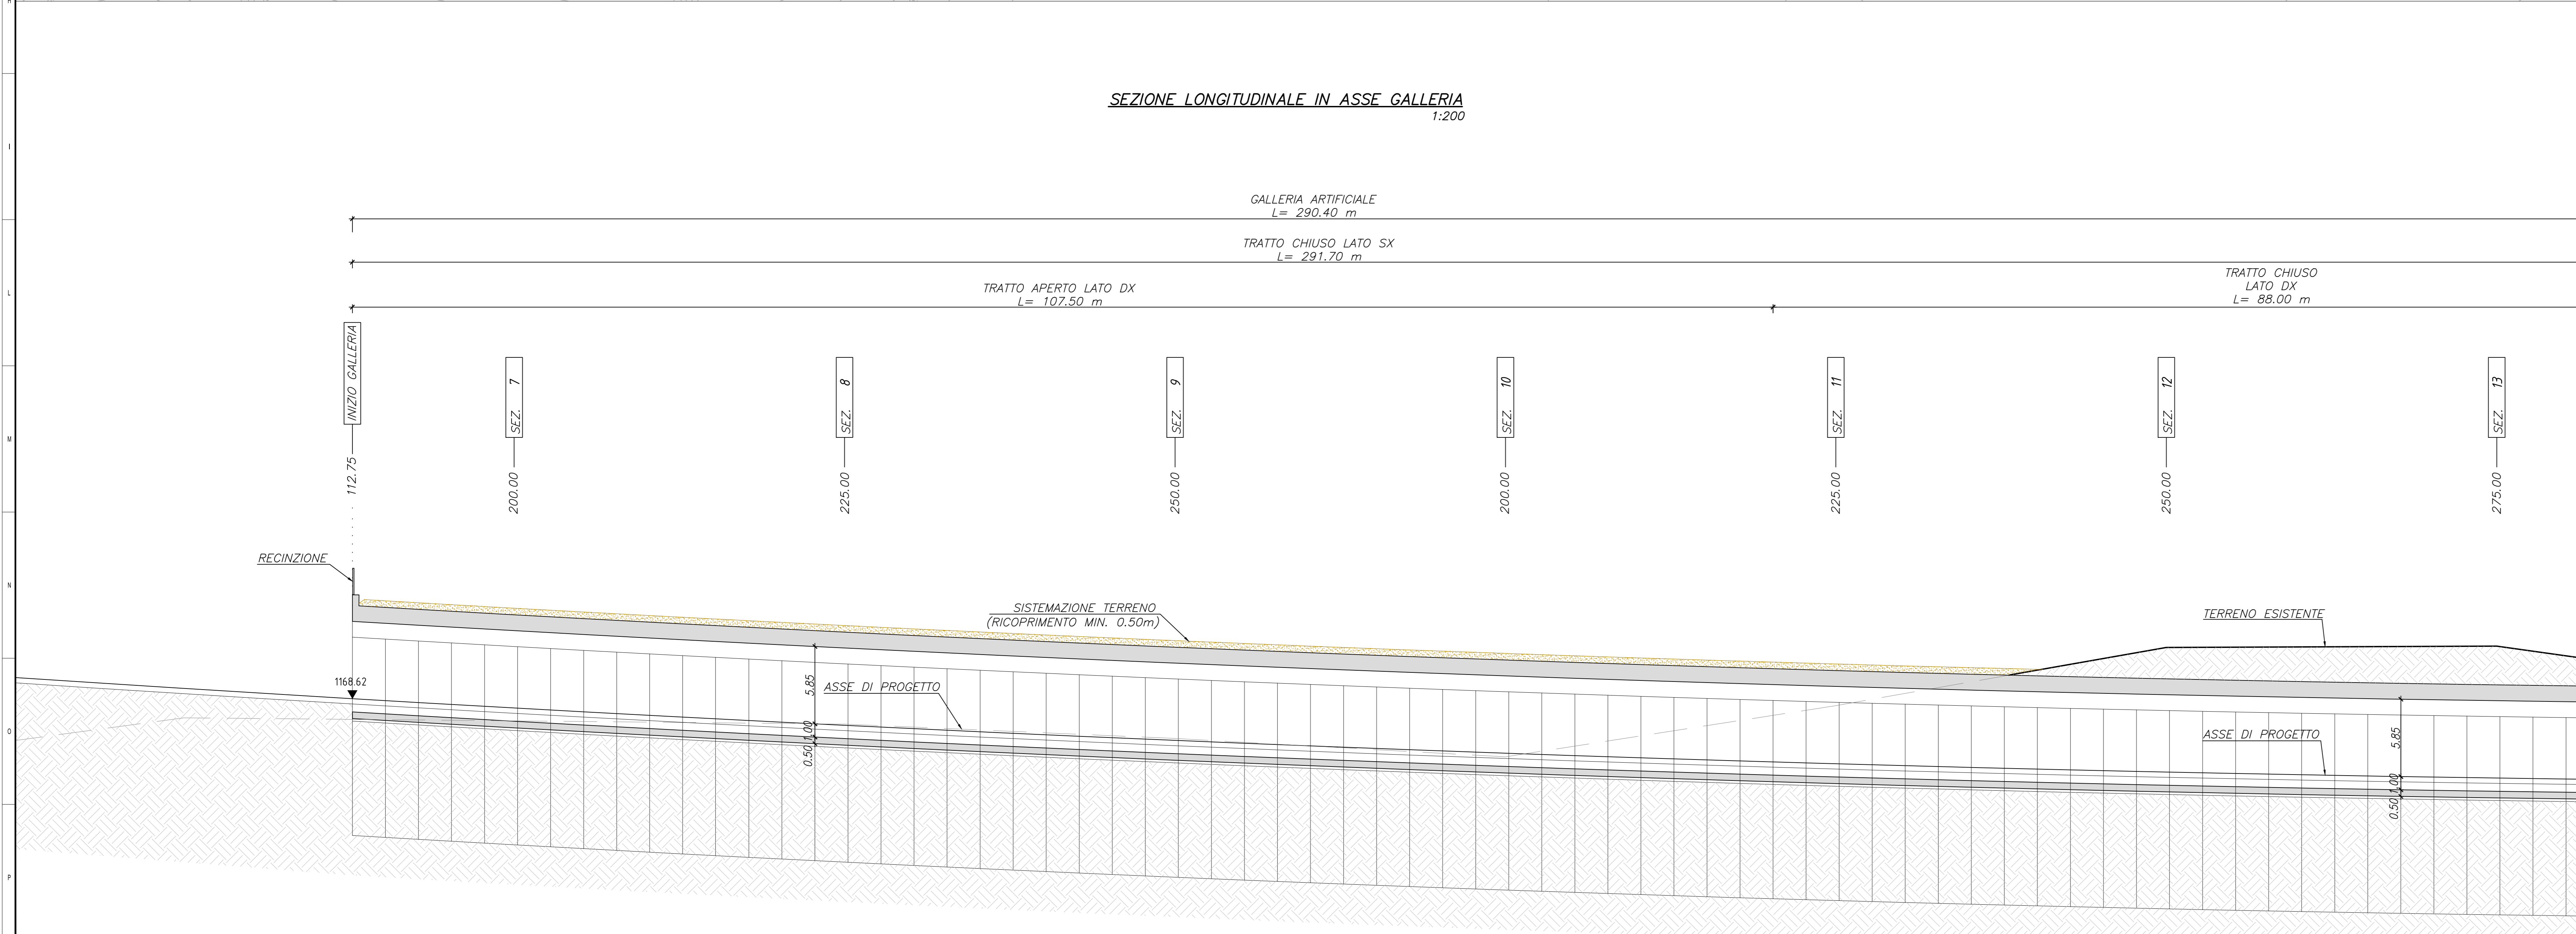




Coordinatione Territoriale Nord Est
Area Compartmentale Veneto
Via E. Milosovich, 49 - 30173 Venezia Mestre T (+39) 041 2911411 - F (+39) 041 5317321
P.le. area veneta 1 - 30138 Montebelluna (TV) - www.2900000.it

S.S. n° 51 "di Alemagna"
Provincia di Belluno

Piano straordinario per l'accessibilità
a Cortina 2021

Miglioramento della viabilità di accesso
all'abitato di Cortina

PROGETTO DEFINITIVO
PROGETTAZIONE ANAS S.p.A.
Coordinatione Territoriale Nord Est - Area Compartmentale Veneto

IL PROGETTISTA: Ing. Pietro Leonardo CARLUCCI	IL GEOLOGO: Geol. Emanuele AMICI	IL GRUPPO DI PROGETTAZIONE: Dott. Marco FORMENTELLO Arch. Lisa ZANNIER
ASSISTENZA ALLA PROGETTAZIONE:  Amministratore unico e Direttore tecnico Dott. Ing. Alberto Cecchini		VISTO: IL RESPONSABILE DEL PROCEDIMENTO Ing. Gabriella MANCINELLI
N. ELABORATO: OPERE D'ARTE MAGGIORI Galleria artificiale Sote Raries Planimetria, profilo longitudinale bx. 12		

CODICE PROGETTO MSIVE14D1728	NOME FILE T01GA01OSTPF01_B.dwg	REVISIONE B	SCALA: VARIE
PROGETTO D	CODICE ELAB. T01GA01OSTPF01	DATA NOVEMBRE 2018	APPROVATO
C B A	AGGIORNAMENTO PROGETTUALE EMISSIONE	REDATTO VERIFICATO	APPROVATO