




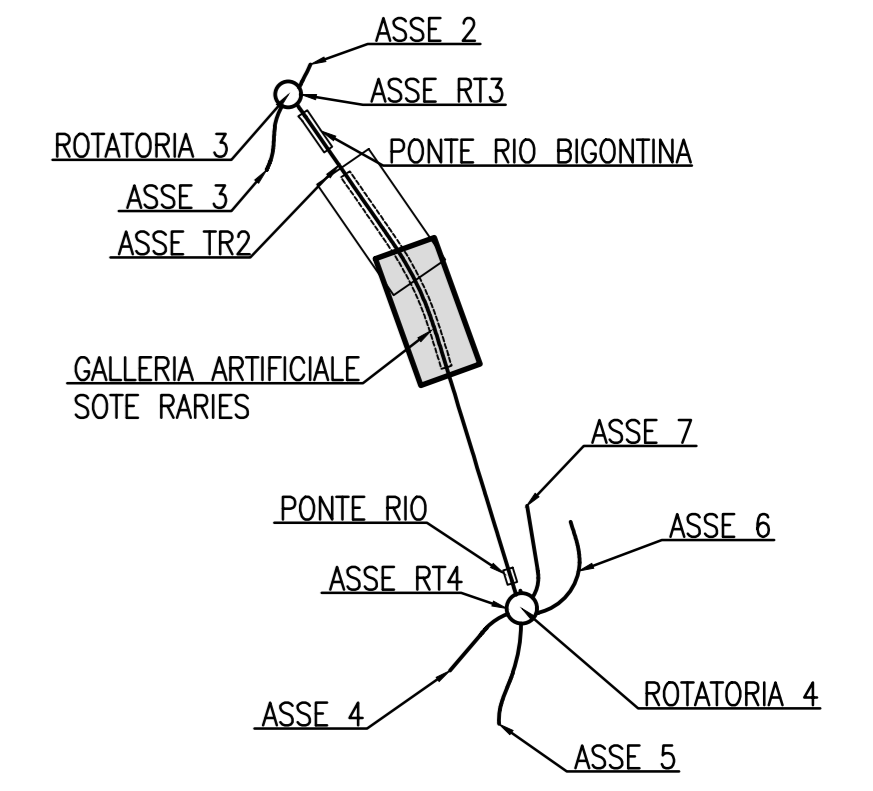

PIANTA GALLERIA ARTIFICIALE SOTE RARIES
1:200

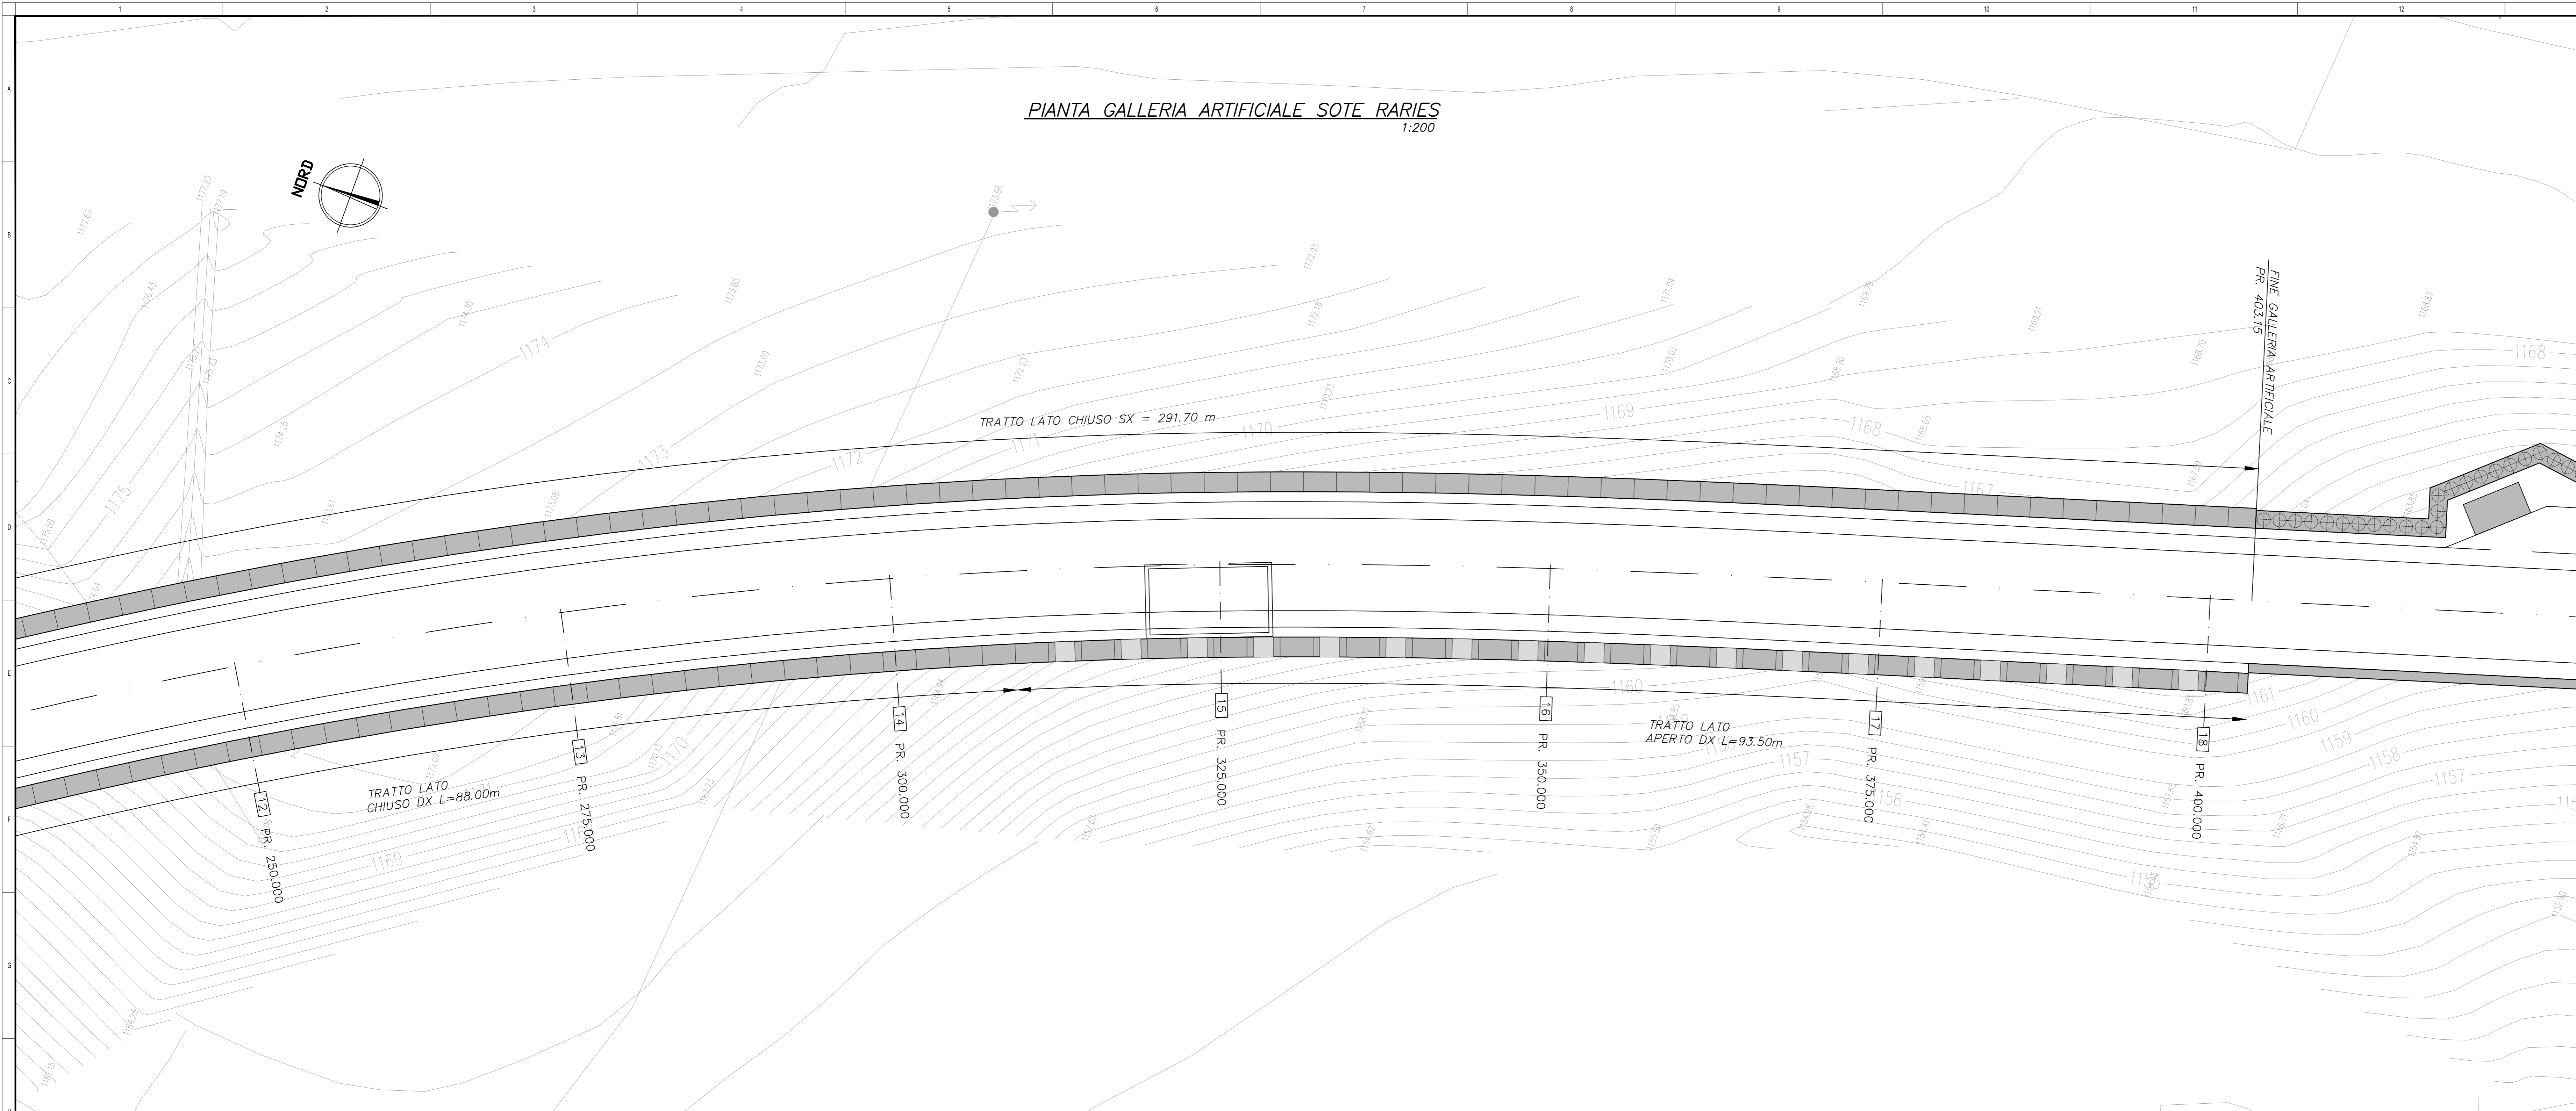

SEZIONE LONGITUDINALE IN ASSE GALLERIA
1:200

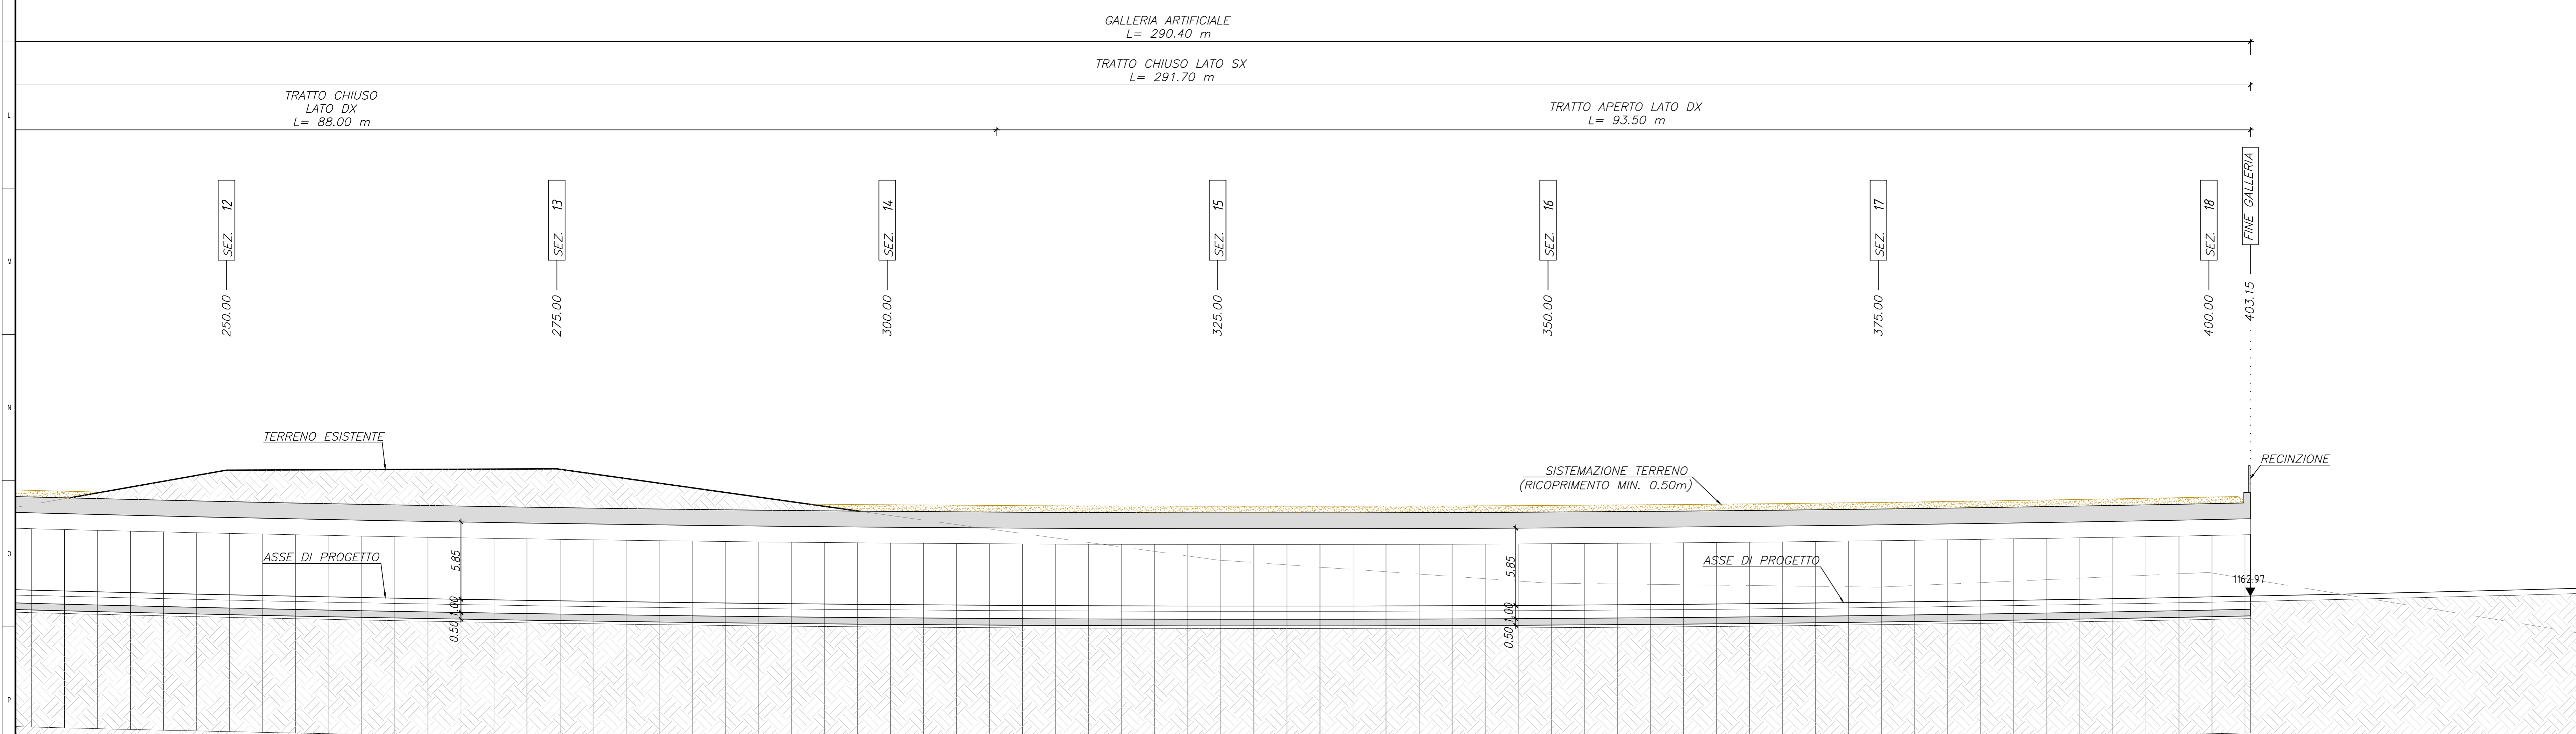

anas
Coordinamento Territoriale Nord Est
Area Compartimentale Veneto
Via E. Milosovich, 69 - 30173 Venezia Mestre T (+39) 041 2911411 - F (+39) 041 5317321
Pec: area.veneto@coordinamento.nord-est.it - www.290coordinamento.it

cortina 2021
S.S. n° 51 "di Alemagna"
Provincia di Belluno
Piano straordinario per l'accessibilità a Cortina 2021
Miglioramento della viabilità di accesso all'abitato di cortina

PROGETTO DEFINITIVO
PROGETTAZIONE ANAS S.p.A.
Coordinamento Territoriale Nord Est - Area Compartimentale Veneto

IL PROGETTISTA: Ing. Pietro Leonardo CARLUCCI	IL GEOLOGO: Geol. Emanuela AMICI	IL GRUPPO DI PROGETTAZIONE: Dott. Marco FORMENTELLI Arch. Lisa ZANNONER
ASSISTENZA ALLA PROGETTAZIONE: IDROESSE Amministratore unico e Direttore tecnico Dott. Ing. Alberto Cecchini		IL RESPONSABILE DEL PROCEDIMENTO: Ing. Gabriella MANGIANELLI
N. ELABORATO:		PROTOCOLLO: DATA:

OPERE D'ARTE MAGGIORI
Galleria artificiale Sote Raries
Planimetria, profilo longitudinale bn. 22

CODICE PROGETTO	NOME FILE	REVISIONE	SCALA:
PROGETTO	T01GA01OSTPF02_B.dwg		
D			VARIE
C			
B	AGGIORNAMENTO PROGETTUALE	NOVEMBRE 2018	
A	EMISSIONE		
REV.	DESCRIZIONE	DATA	REDATTO VERIFICATO APPROVATO