## SEZIONE 7: GALLERIA TRATTO APERTO

1:100

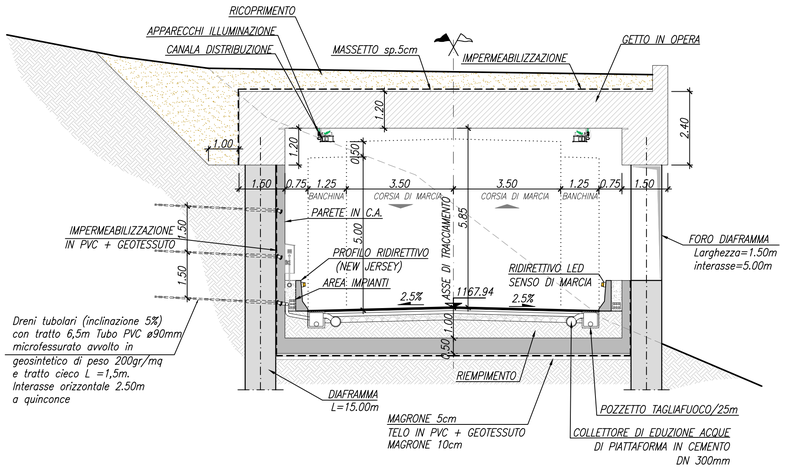


## SEZIONE 8: GALLERIA TRATTO APERTO

1:100

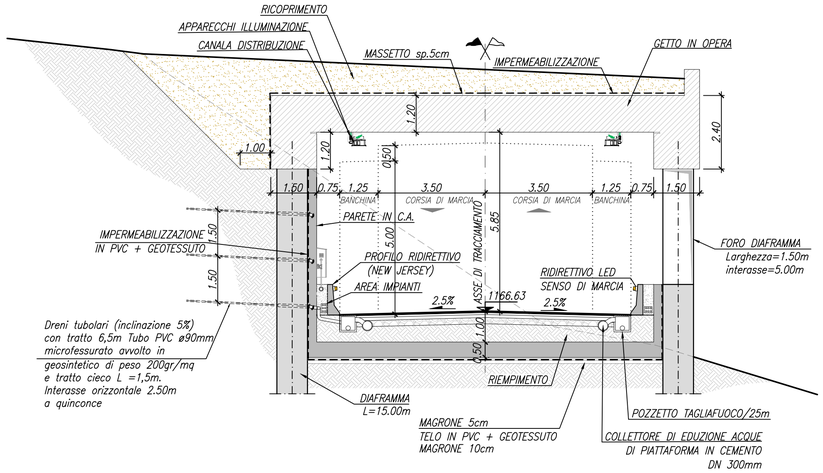


## SEZIONE 9: GALLERIA TRATTO APERTO

1:100

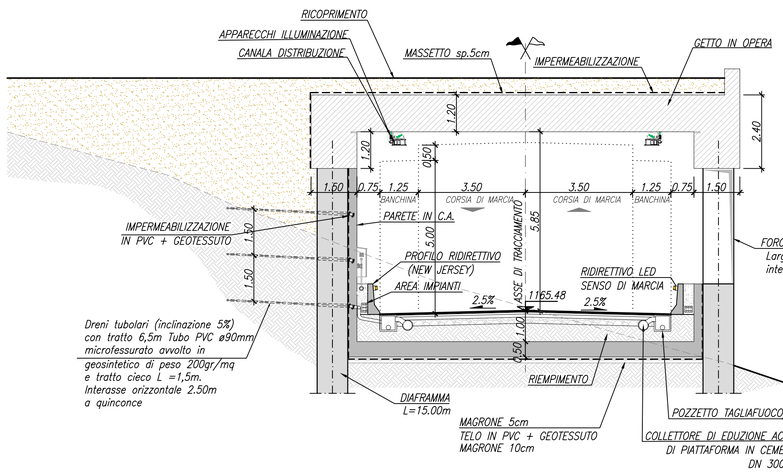


## SEZIONE 10: GALLERIA TRATTO APERTO

1:100

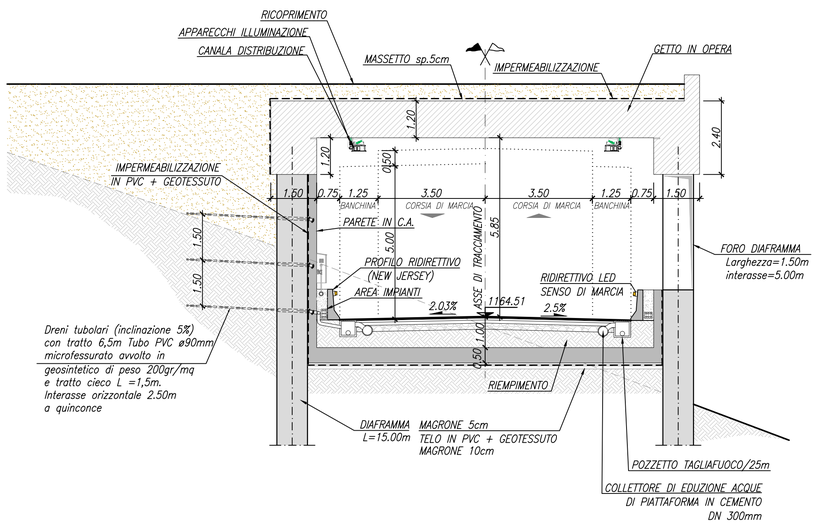


## SEZIONE 11: GALLERIA TRATTO IN CURVA

1:100

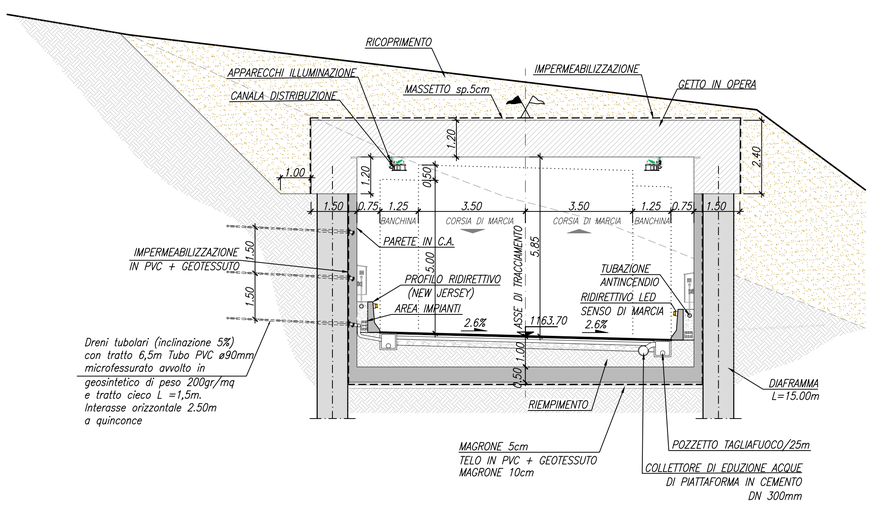


## SEZIONE 13: GALLERIA TRATTO IN CURVA (p%max)

1:100

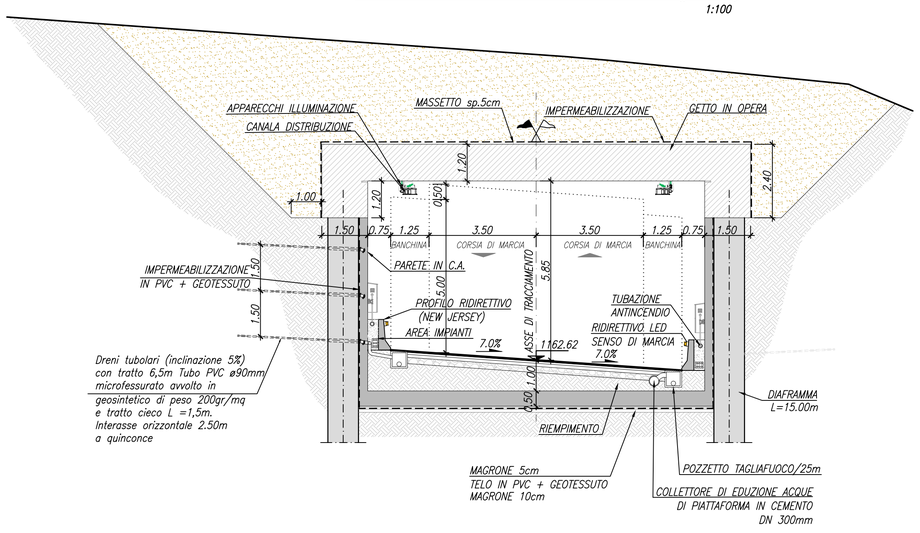


## NOTE GENERALI


anas

**Coordinamento Territoriale Nord Est**

**Area Compartimentale Veneto**
Via E. Millosevich, 49 - 30173 Venezia Mestre T [+39] 041 2911411 - F [+39] 041 5317321
Pec anas.veneto@postacert.stradeanas.it - www.stradeanas.it

**Anas S.p.A. - Società con Socio Unico**
Sede Legale
Via Monzambano, 10 - 00185 Roma T [+39] 06 44461 - F [+39] 06 4456224
Pec anas@postacert.stradeanas.it
Cap. Soc. Euro 2.269.892.000,00 Iscr. R.E.A. 1024951 P.IVA 02133681003 – C.F. 80208450587


cortina 2021

# S.S. n° 51 "di Alemagna"
# Provincia di Belluno

## Piano straordinario per l'accessibilità a Cortina 2021

Miglioramento della viabilita' di accesso all'abitato di cortina

## PROGETTO DEFINITIVO

PROGETTAZIONE ANAS S.p.A.
Coordinamento Territoriale Nord Est - Area Compartimentale Veneto

| IL PROGETTISTA: | IL GEOLOGO: | IL GRUPPO DI PROGETTAZIONE: |
|---|---|---|
| *Ing. Pietro Leonardo CARLUCCI* | *Geol. Emanuela AMICI* | *Dott Marco FORMENTELLO*<br>*Arch. Lisa ZANNONER* |

ASSISTENZA ALLA PROGETTAZIONE:
IDROESSE ENGINEERING
*Amministratore unico e Direttore Tecnico*
*Dott. Ing. Alberto Cecchini*

visto: IL RESPONSABILE DEL PROCEDIMENTO
*Ing. Gabriella MANGINELLI*

PROTOCOLLO:
DATA:

N. ELABORATO:

OPERE D'ARTE MAGGIORI
Galleria artificiale Sote Raries
Sezioni trasversali

| CODICE PROGETTO | | | NOME FILE | REVISIONE | SCALA: |
|---|---|---|---|---|---|
| PROGETTO | LIV. PROG. | N. PROG. | T01GA01OSTPF03__B.dwg | | |
| MSVE14 | D | 1728 | CODICE ELAB. T01GA01OSTPF03 | B | 1:100 |

| REV. | DESCRIZIONE | DATA | REDATTO | VERIFICATO | APPROVATO |
|---|---|---|---|---|---|
| D | | | | | |
| C | | | | | |
| B | AGGIORNAMENTO PROGETTUALE | NOVEMBRE 2018 | | | |
| A | EMISSIONE | | | | |