
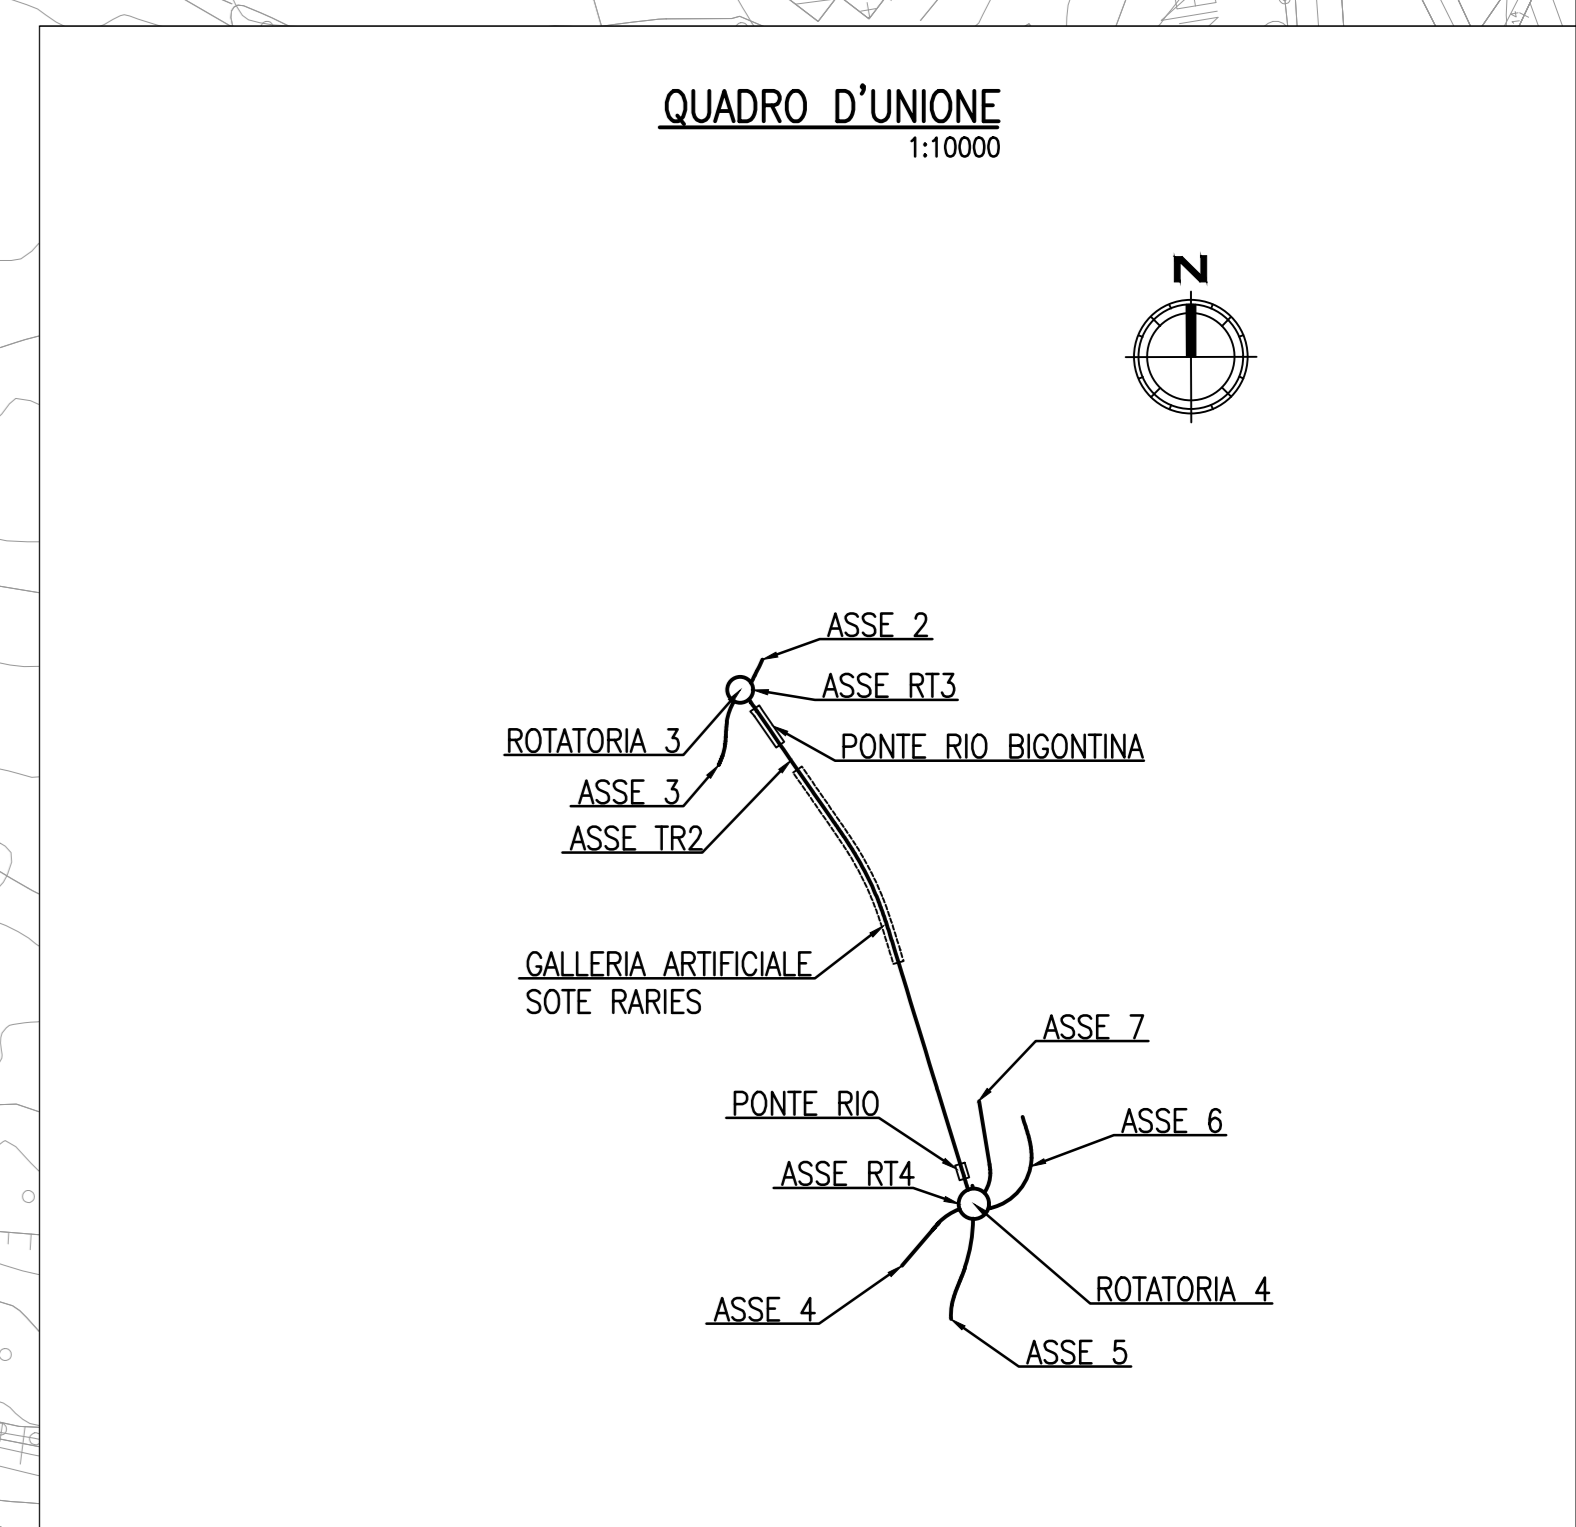


LEGENDA

- SEMAFORO
- PALO ILLUMINAZIONE
- PALO ENEL
- TRALUCCO
- ENEL-MT-A LINEA ELETTRICA AEREA A MEDIA TENSIONE
- ENEL-MT-I LINEA ELETTRICA INTERRATA A MEDIA TENSIONE
- ENEL-MT-B LINEA ELETTRICA INTERRATA A BASSA TENSIONE
- ACQUE-MISTE CONDOTTA FOGNE MISTE
- ACQUE-NERE CONDOTTA FOGNE NERE
- ACQUE-BIANCHE CONDOTTA FOGNE BIANCHE
- ACO CONDOTTA ACQUEDOTTO
- CONDOTTA ACQUEDOTTO MATERIALE ACCIAIO
- CONDOTTA ACQUEDOTTO MATERIALE PEAD
- CADITOIE STRADALI
- ARMADIO TELECOM

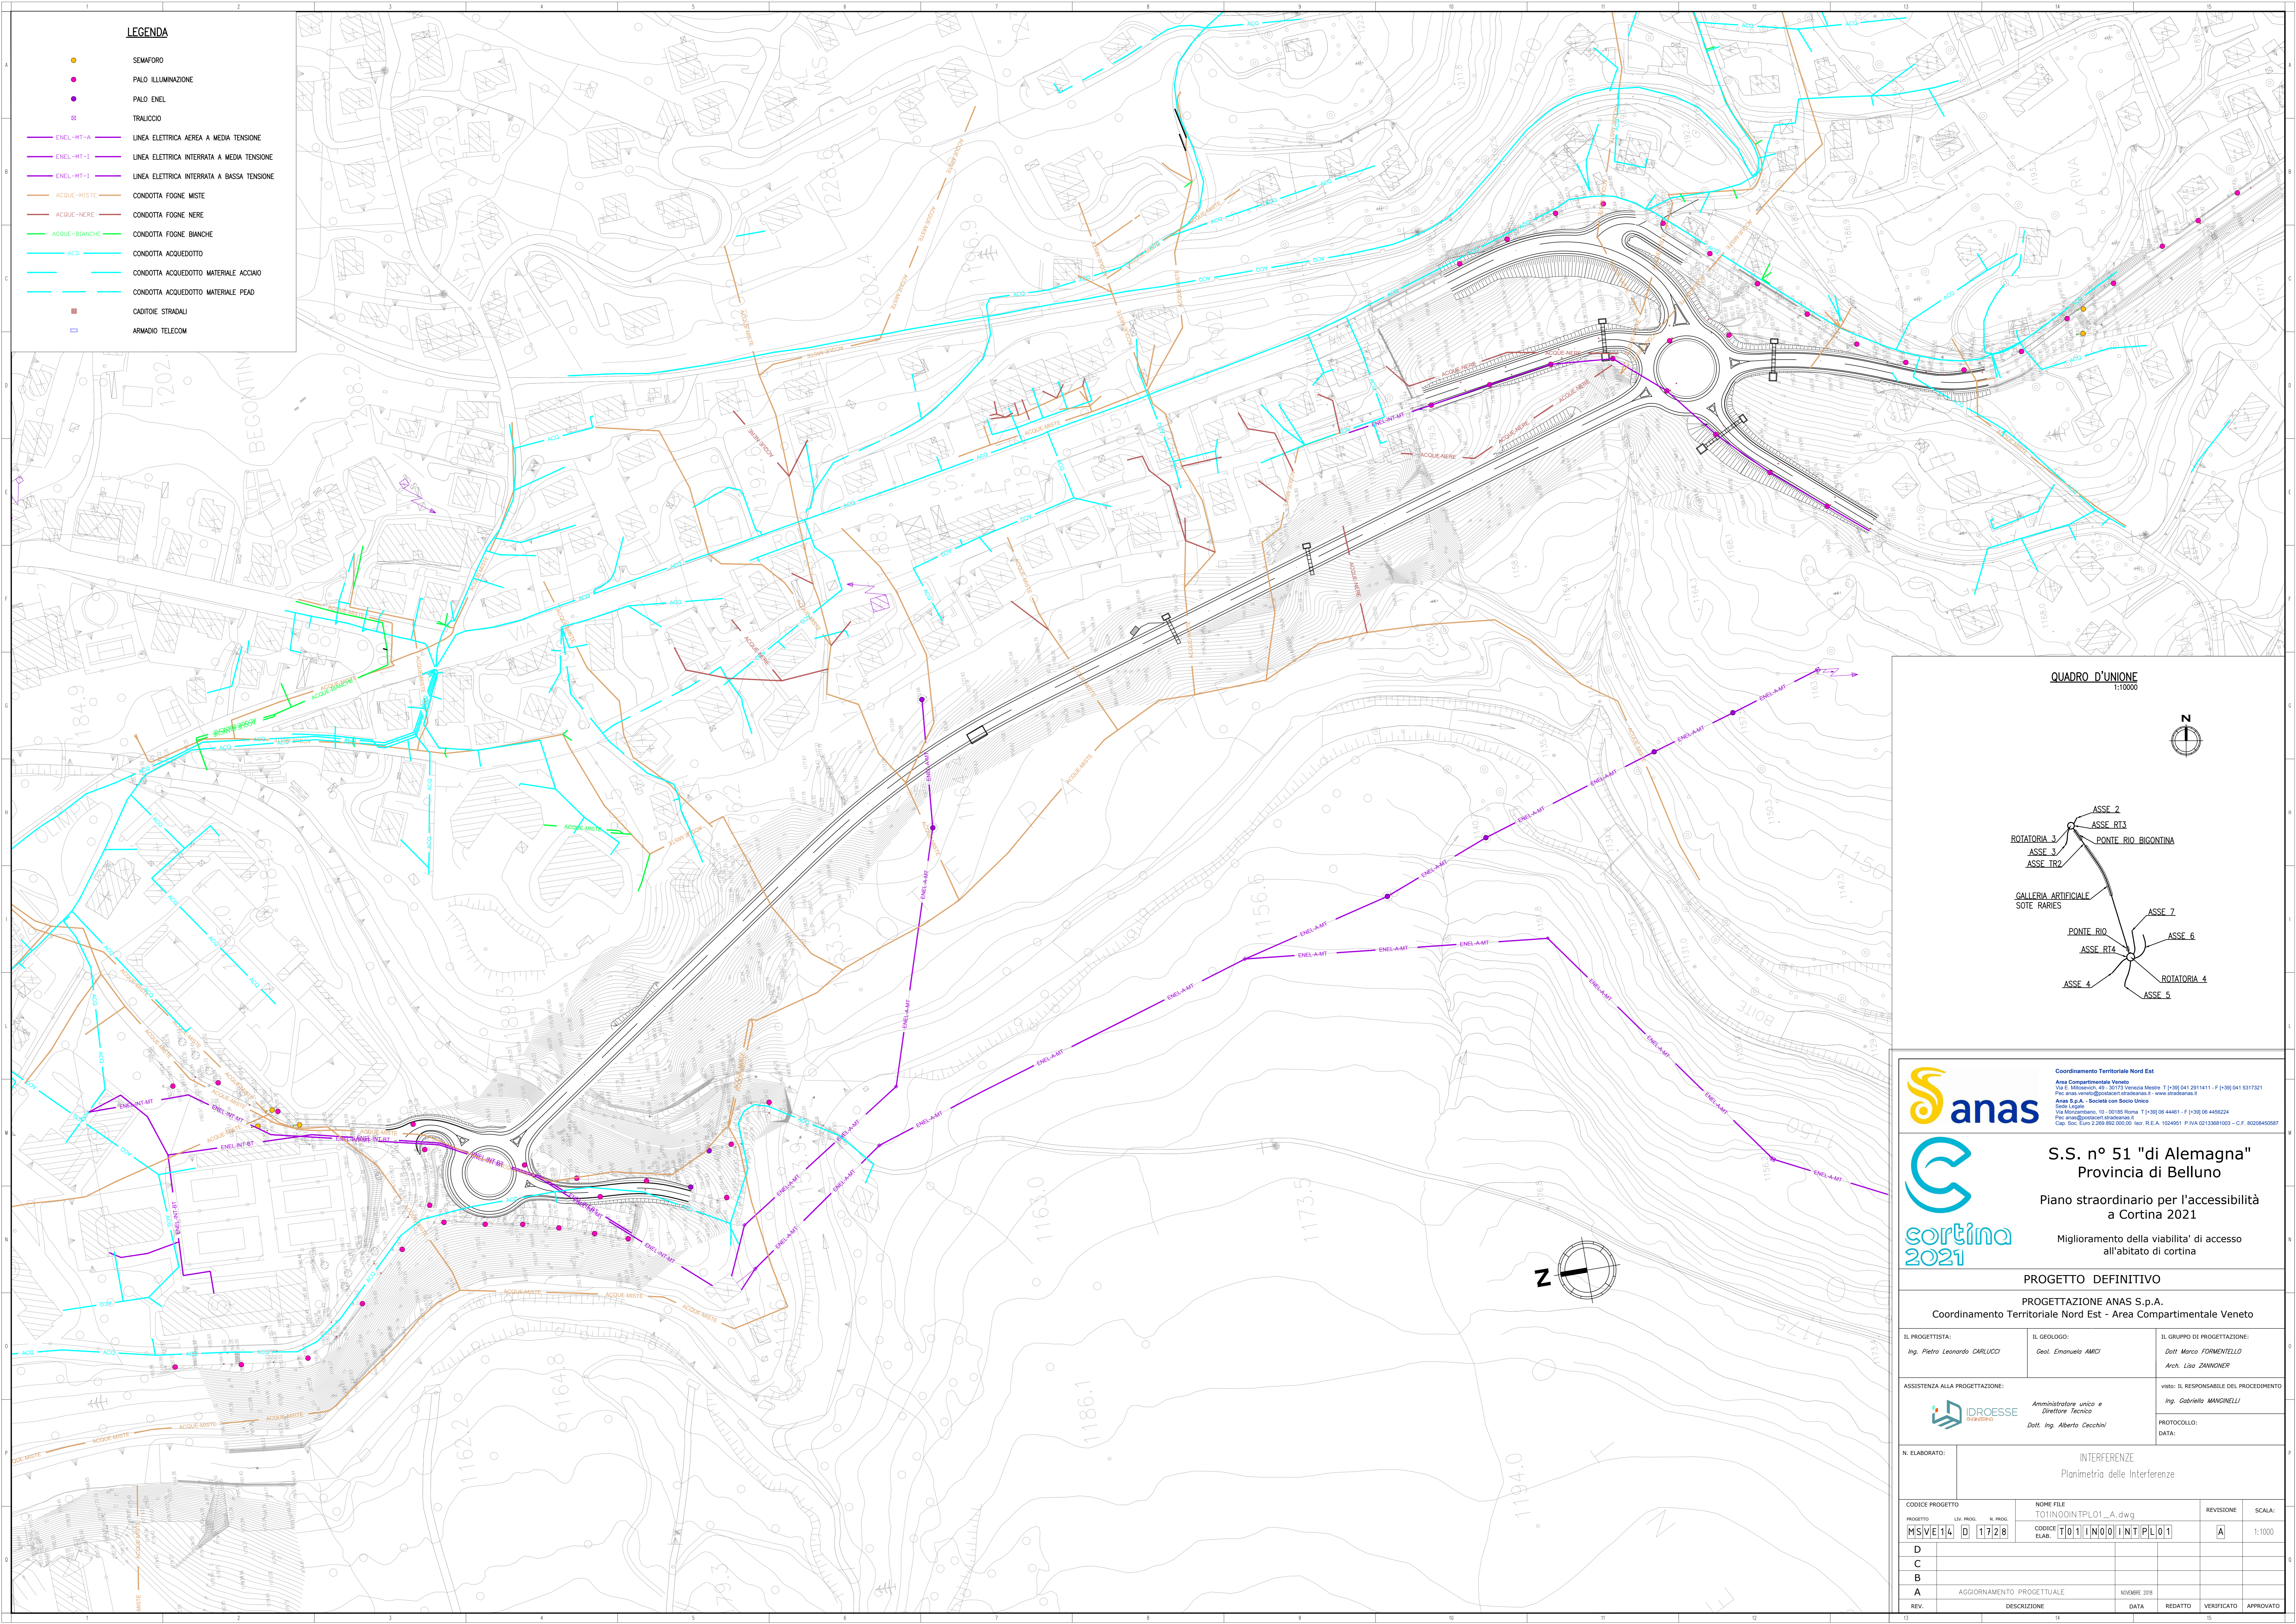

anas
Coordinamento Territoriale Nord Est
Area Compartmentale Veneto
Via S. Silvestro, 69 - 30173 Venezia Mestre - T (+39) 041 2911411 - F (+39) 041 5317321
P.le anas veneto 1 - 30138 Cortina d'Ampezzo - T (+39) 0461 444811 - F (+39) 0461 445224
CORTINA
Anas S.p.A. - Società con Socio Unico
Via Montebelluno, 10 - 00185 Roma - T (+39) 06 44481 - F (+39) 06 445224
P.le anas veneto 1 - 30138 Cortina d'Ampezzo - T (+39) 0461 444811 - F (+39) 0461 445224
Cap. Soc. Euro 2.269.892.000,00 - Ior. R.E.A. 1024951 - P.IVA 02133681003 - C.F. 80208450587

cortina 2021

S.S. n° 51 "di Alemagna"
Provincia di Belluno

Piano straordinario per l'accessibilità a Cortina 2021

Miglioramento della viabilità di accesso all'abitato di cortina

PROGETTO DEFINITIVO
PROGETTAZIONE ANAS S.p.A.
Coordinamento Territoriale Nord Est - Area Compartmentale Veneto

IL PROGETTISTA: Ing. Pietro Leonardo CARLUCCI	IL GEOLOGO: Geol. Emanuele AMICI	IL GRUPPO DI PROGETTAZIONE: Dott. Marco FORMENTELLO Arch. Lisa ZANNONER
ASSISTENZA ALLA PROGETTAZIONE: IDROESSE Dott. Ing. Alberto Cecchini		IL RESPONSABILE DEL PROCEDIMENTO: Ing. Gabriella MANGINELLI
N. ELABORATO:		PROTOCOLLO: DATA:

INTERFERENZE
Planimetria delle Interferenze

CODICE PROGETTO	NOME FILE	REVISIONE	SCALA:
PROGETTO MSVIE14 D 1728	T01INQ0INTPLO1_A.dwg	A	1:1000
D	CODICE ELAB. T01INQ0INTPLO1		
C			
B			
A	AGGIORNAMENTO PROGETTUALE	NOVEMBRE 2018	REDATTO VERIFICATO APPROVATO
REV.	DESCRIZIONE	DATA	REDATTO VERIFICATO APPROVATO