


LEGENDA	
	CANTIERE BASE
	CANTIERI OPERATIVI
	AREE DI STOCCAGGIO
	VIABILITA' SS 51
	VIABILITA' SS 48
	VIABILITA' SR 48
	VIABILITA' VIA DEI CAMPI
	VIABILITA' VIA PARCO
	VIABILITA' VIA G. ALPINE
	PISTE DI CANTIERE
	RECINZIONE DI CANTIERE

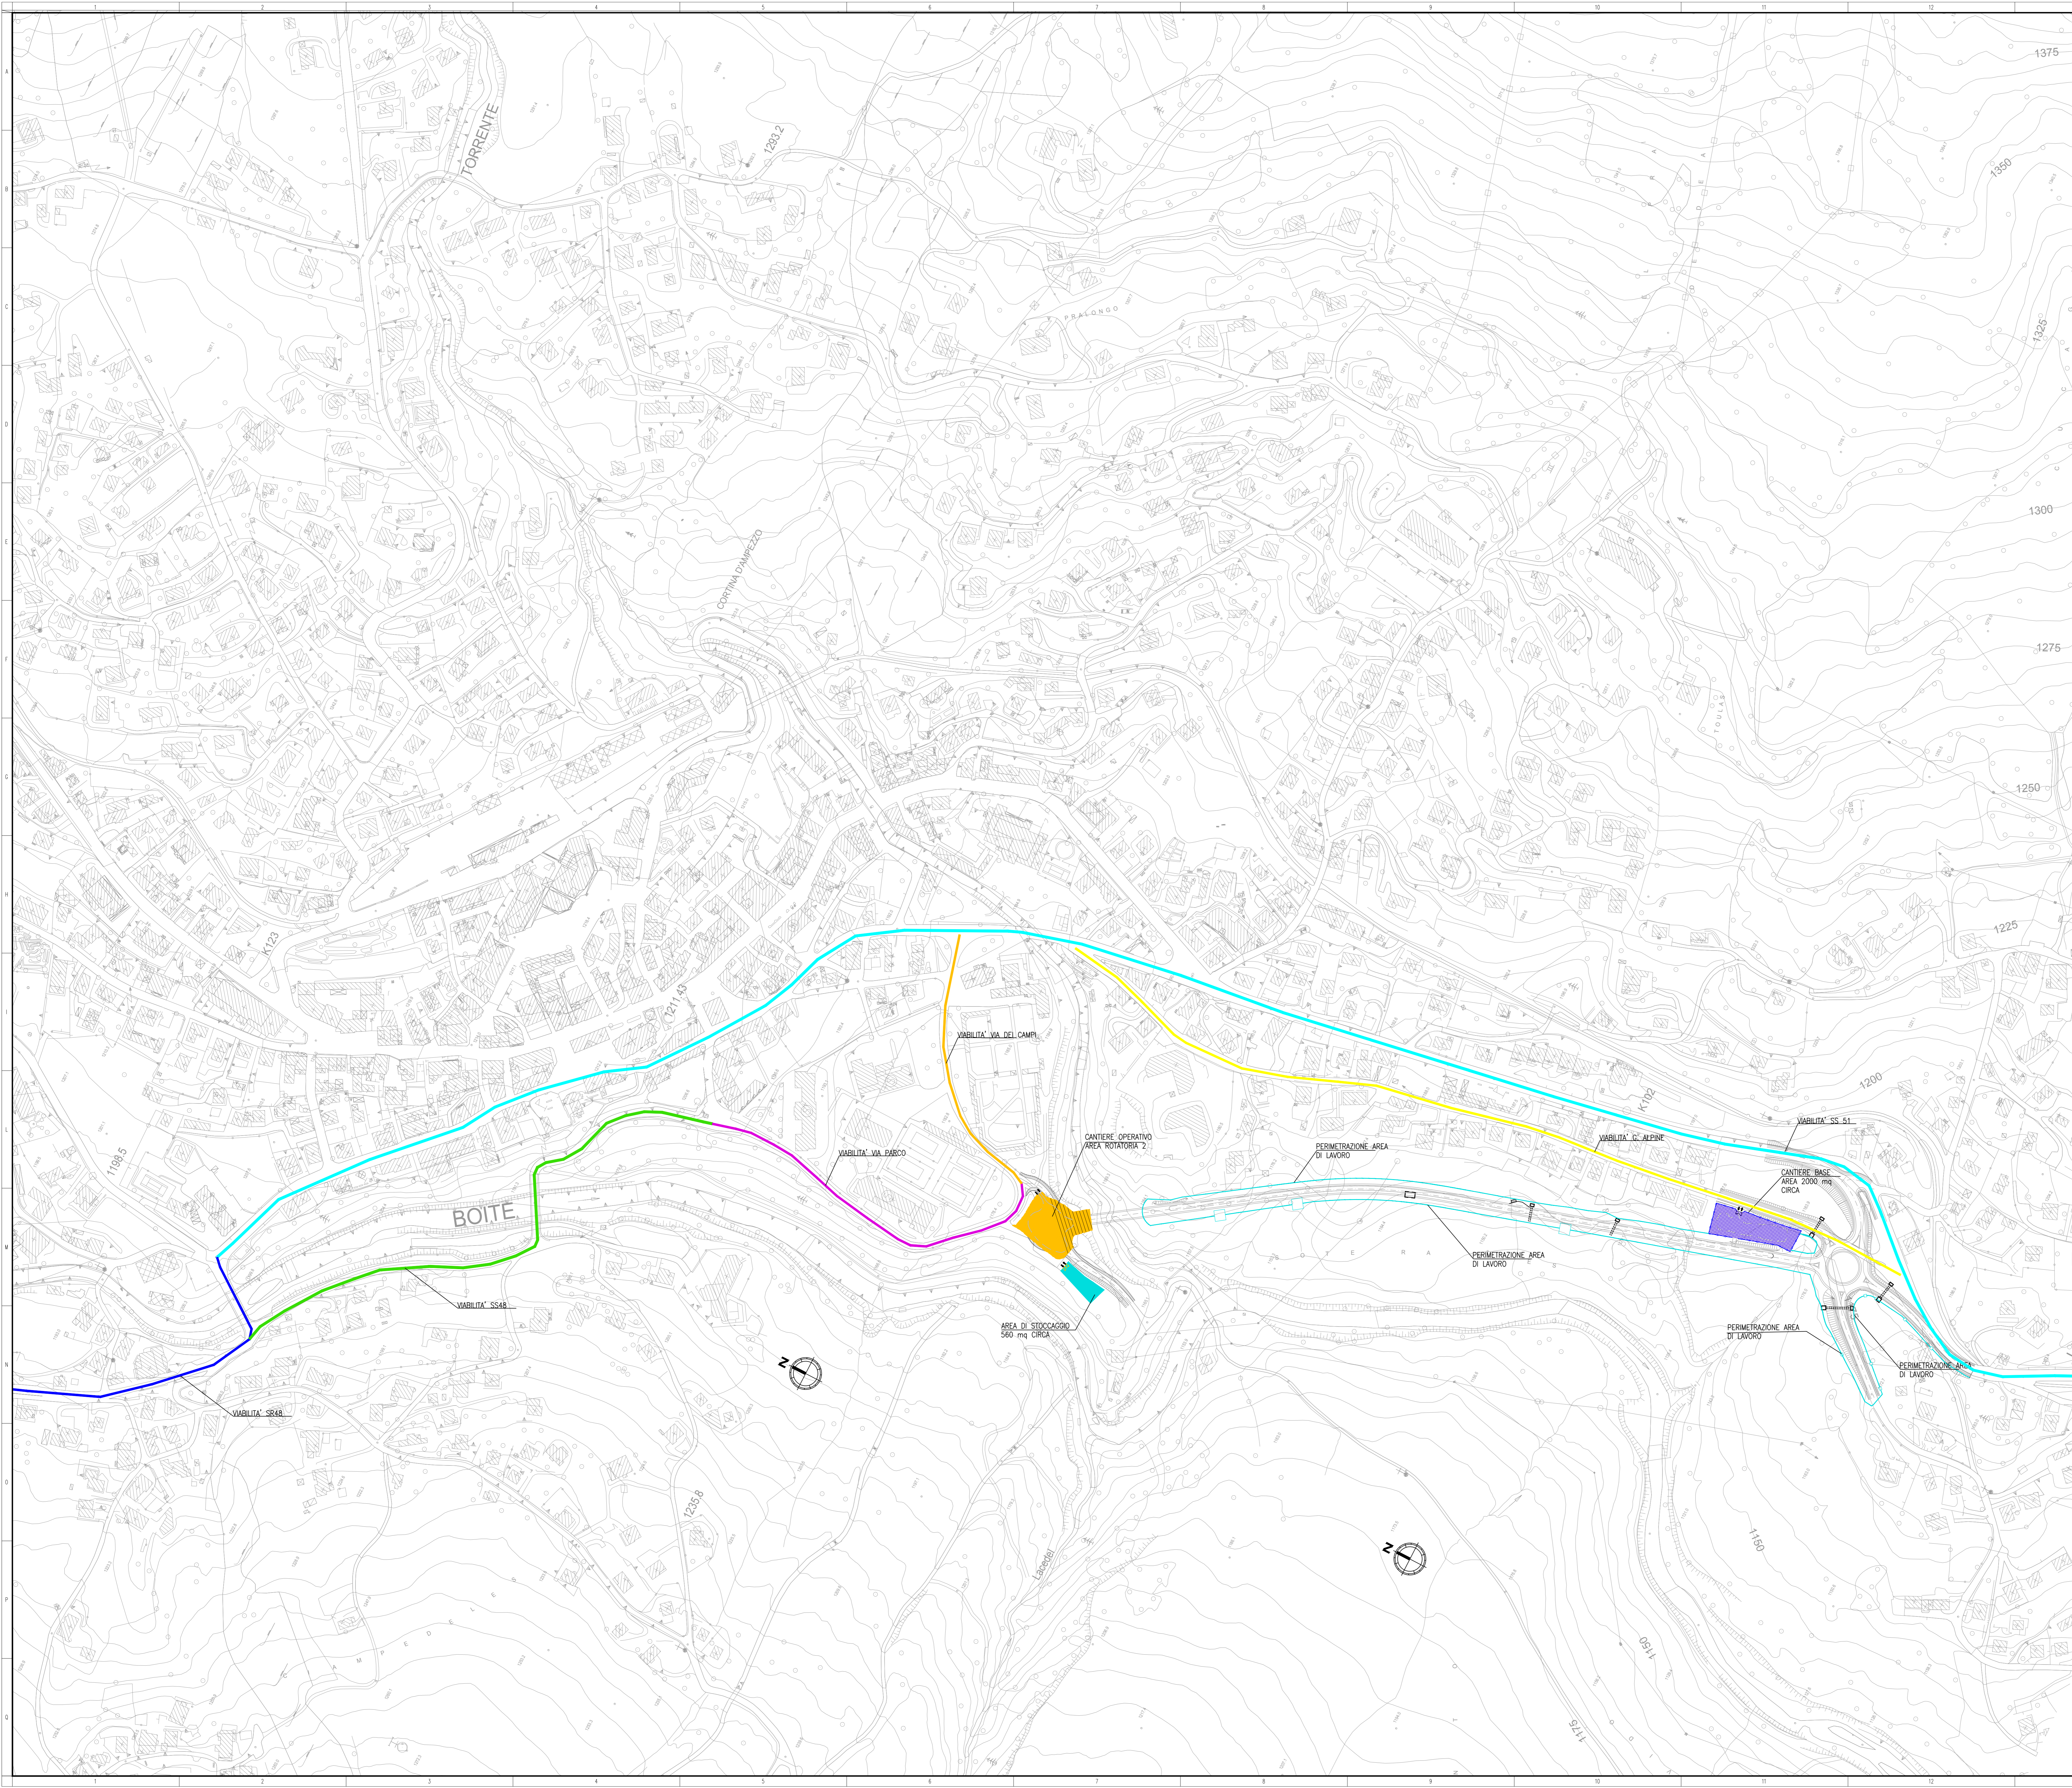

anas
 Coordinamento Territoriale Nord Est
 Area Compartmentale Veneto
 Via E. Milosovich, 49 - 30173 Venezia Mestre - T (+39) 041 2911415 - F (+39) 041 5317321
 P.le. area veneta@coordinamento-nord-est.it - www.anas.it
 Anas S.p.A. - Società con Socio Unico
 00151 Roma
 Via Montecitorio, 10 - 00185 Roma - T (+39) 06 44481 - F (+39) 06 4459224
 P.le. area@protezionestrada.it
 Cap. Soc. Euro 2.269.892.000,00 - Ior. R.E.A. 1024951 - P.IVA 02133681003 - C.F. 80208450587

cortina 2021
S.S. n° 51 "di Alemagna"
 Provincia di Belluno
 Piano straordinario per l'accessibilità a Cortina 2021
 Miglioramento della viabilità di accesso all'abitato di cortina

PROGETTO DEFINITIVO
 PROGETTAZIONE ANAS S.p.A.
 Coordinamento Territoriale Nord Est - Area Compartmentale Veneto

IL PROGETTISTA: Ing. Pietro Leonardo CARLUCCI	IL GEOLOGO: Geol. Emanuela AMICI	IL GRUPPO DI PROGETTAZIONE: Dott. Marco FORMENTELLO Arch. Lisa ZANNIER
--	-------------------------------------	--

ASSISTENZA ALLA PROGETTAZIONE: IDROESSE Ingegneria Dott. Ing. Alberto Cecchini	AMMINISTRATORE UNICO E DIRETTORE TECNICO: Dott. Ing. Alberto Cecchini	VISITA: IL RESPONSABILE DEL PROCEDIMENTO Ing. Gabriella MANGONELLI
--	--	---

N. ELABORATO: CANTIERIZZAZIONE, CAVE E SITI DI DEPOSITO
 Planimetria generale cantieri, aree di deposito e viabilità di servizio

PROGETTO	LVX. PROD.	N. MOD.	NOME FILE	REVISIONE	SCALA:
M5IVE14	D	1728	T01CAOOCANPLOT_01_B.dwg	B	1:2000
D			CODICE ELAB. T01CAOOCANPLOT01		
C					
B	AGGIORNAMENTO PROGETTUALE	NOVEMBRE 2018			
A	EMISSIONE				
REV.	DESCRIZIONE	DATA	REDATTO	VERIFICATO	APPROVATO