
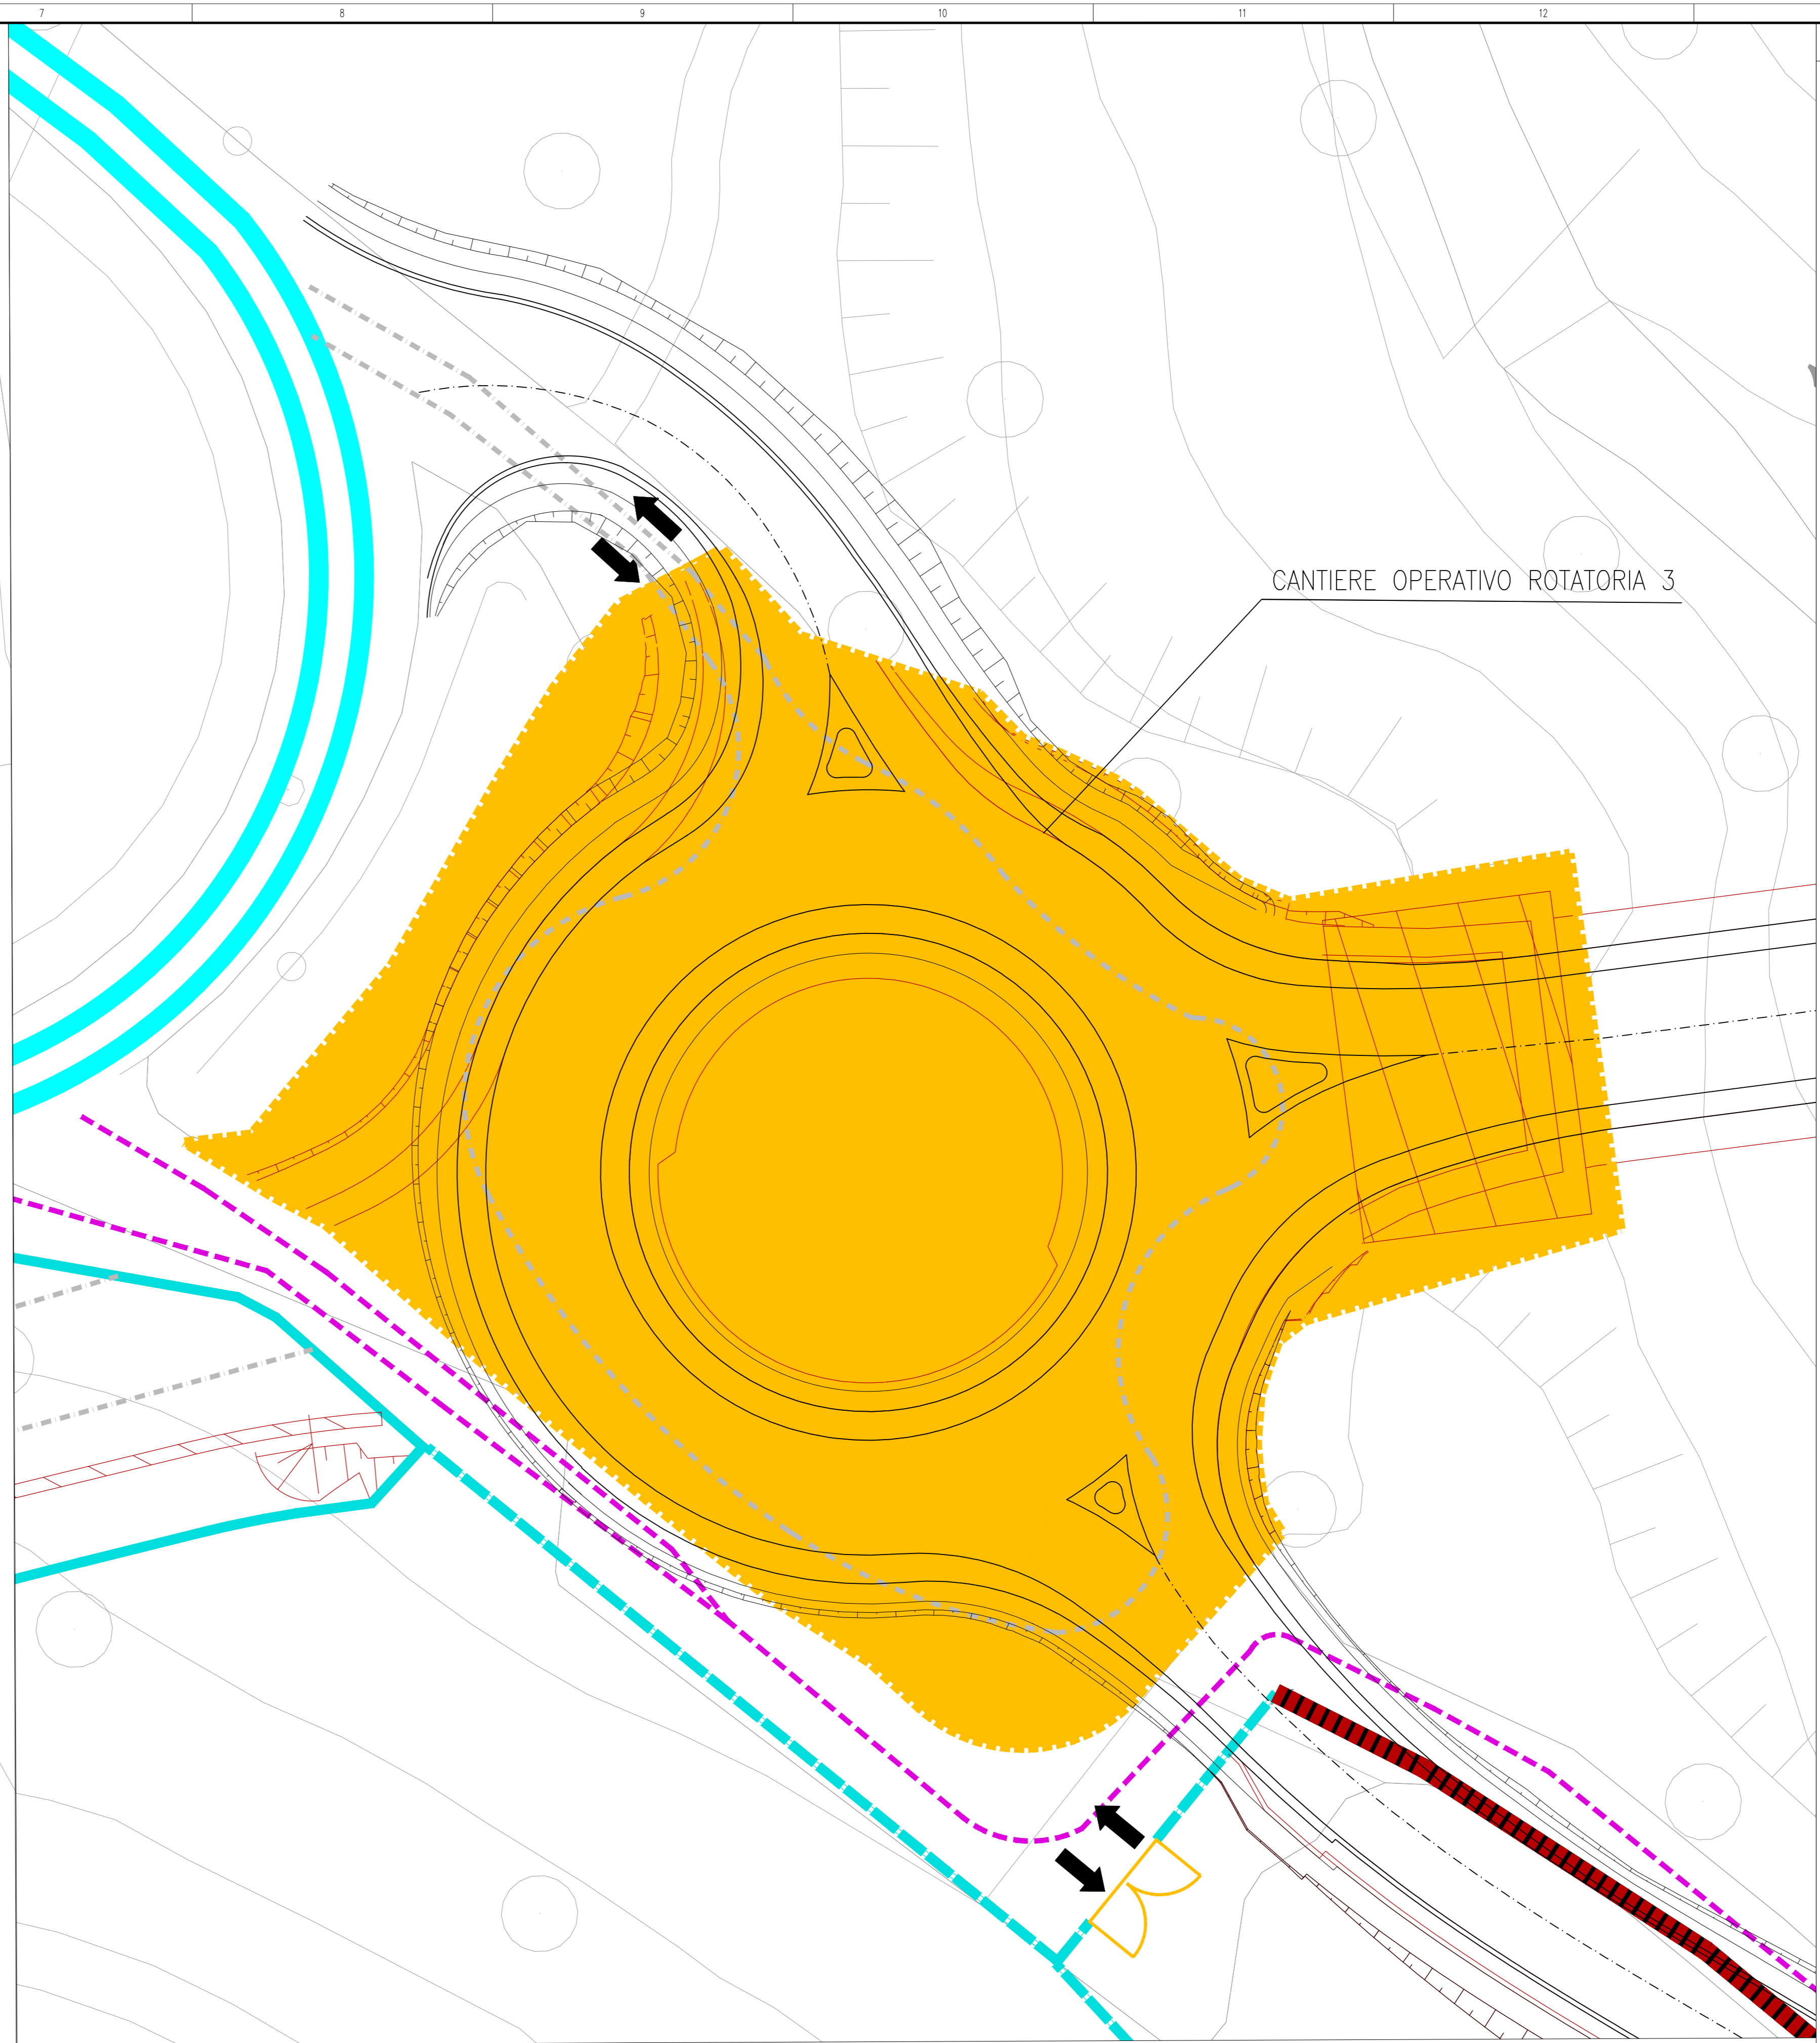


LEGENDA

- AREA DI STOCCAGGIO - impermeabilizzata con geotessuto rinforzato
- AREA LOGISTICA PAVIMENTATA
- AREA CAMPO BASE
- AREA CAMPO OPERATIVO
- S.S. 51
- VIABILITA' ACCESSO CANTIERE BASE DA VIA G. ALPINE
- ACCESSO
- PISTE DI CANTIERE

- ⓪ UFFICI DIREZIONE CANTIERE
- Ⓛ SPOGLIATOI E SERVIZI
- Ⓜ INFERMERIA
- Ⓝ REFETTORIO
- Ⓞ DEPOSITO RIFIUTI
- Ⓟ DISOLEATORE
- Ⓠ LAVAGGIO GOMME
- Ⓡ GRUPPO ELETTROGENO
- Ⓢ PARCHEGGIO AUTO
- Ⓣ AREA STOCCAGGIO

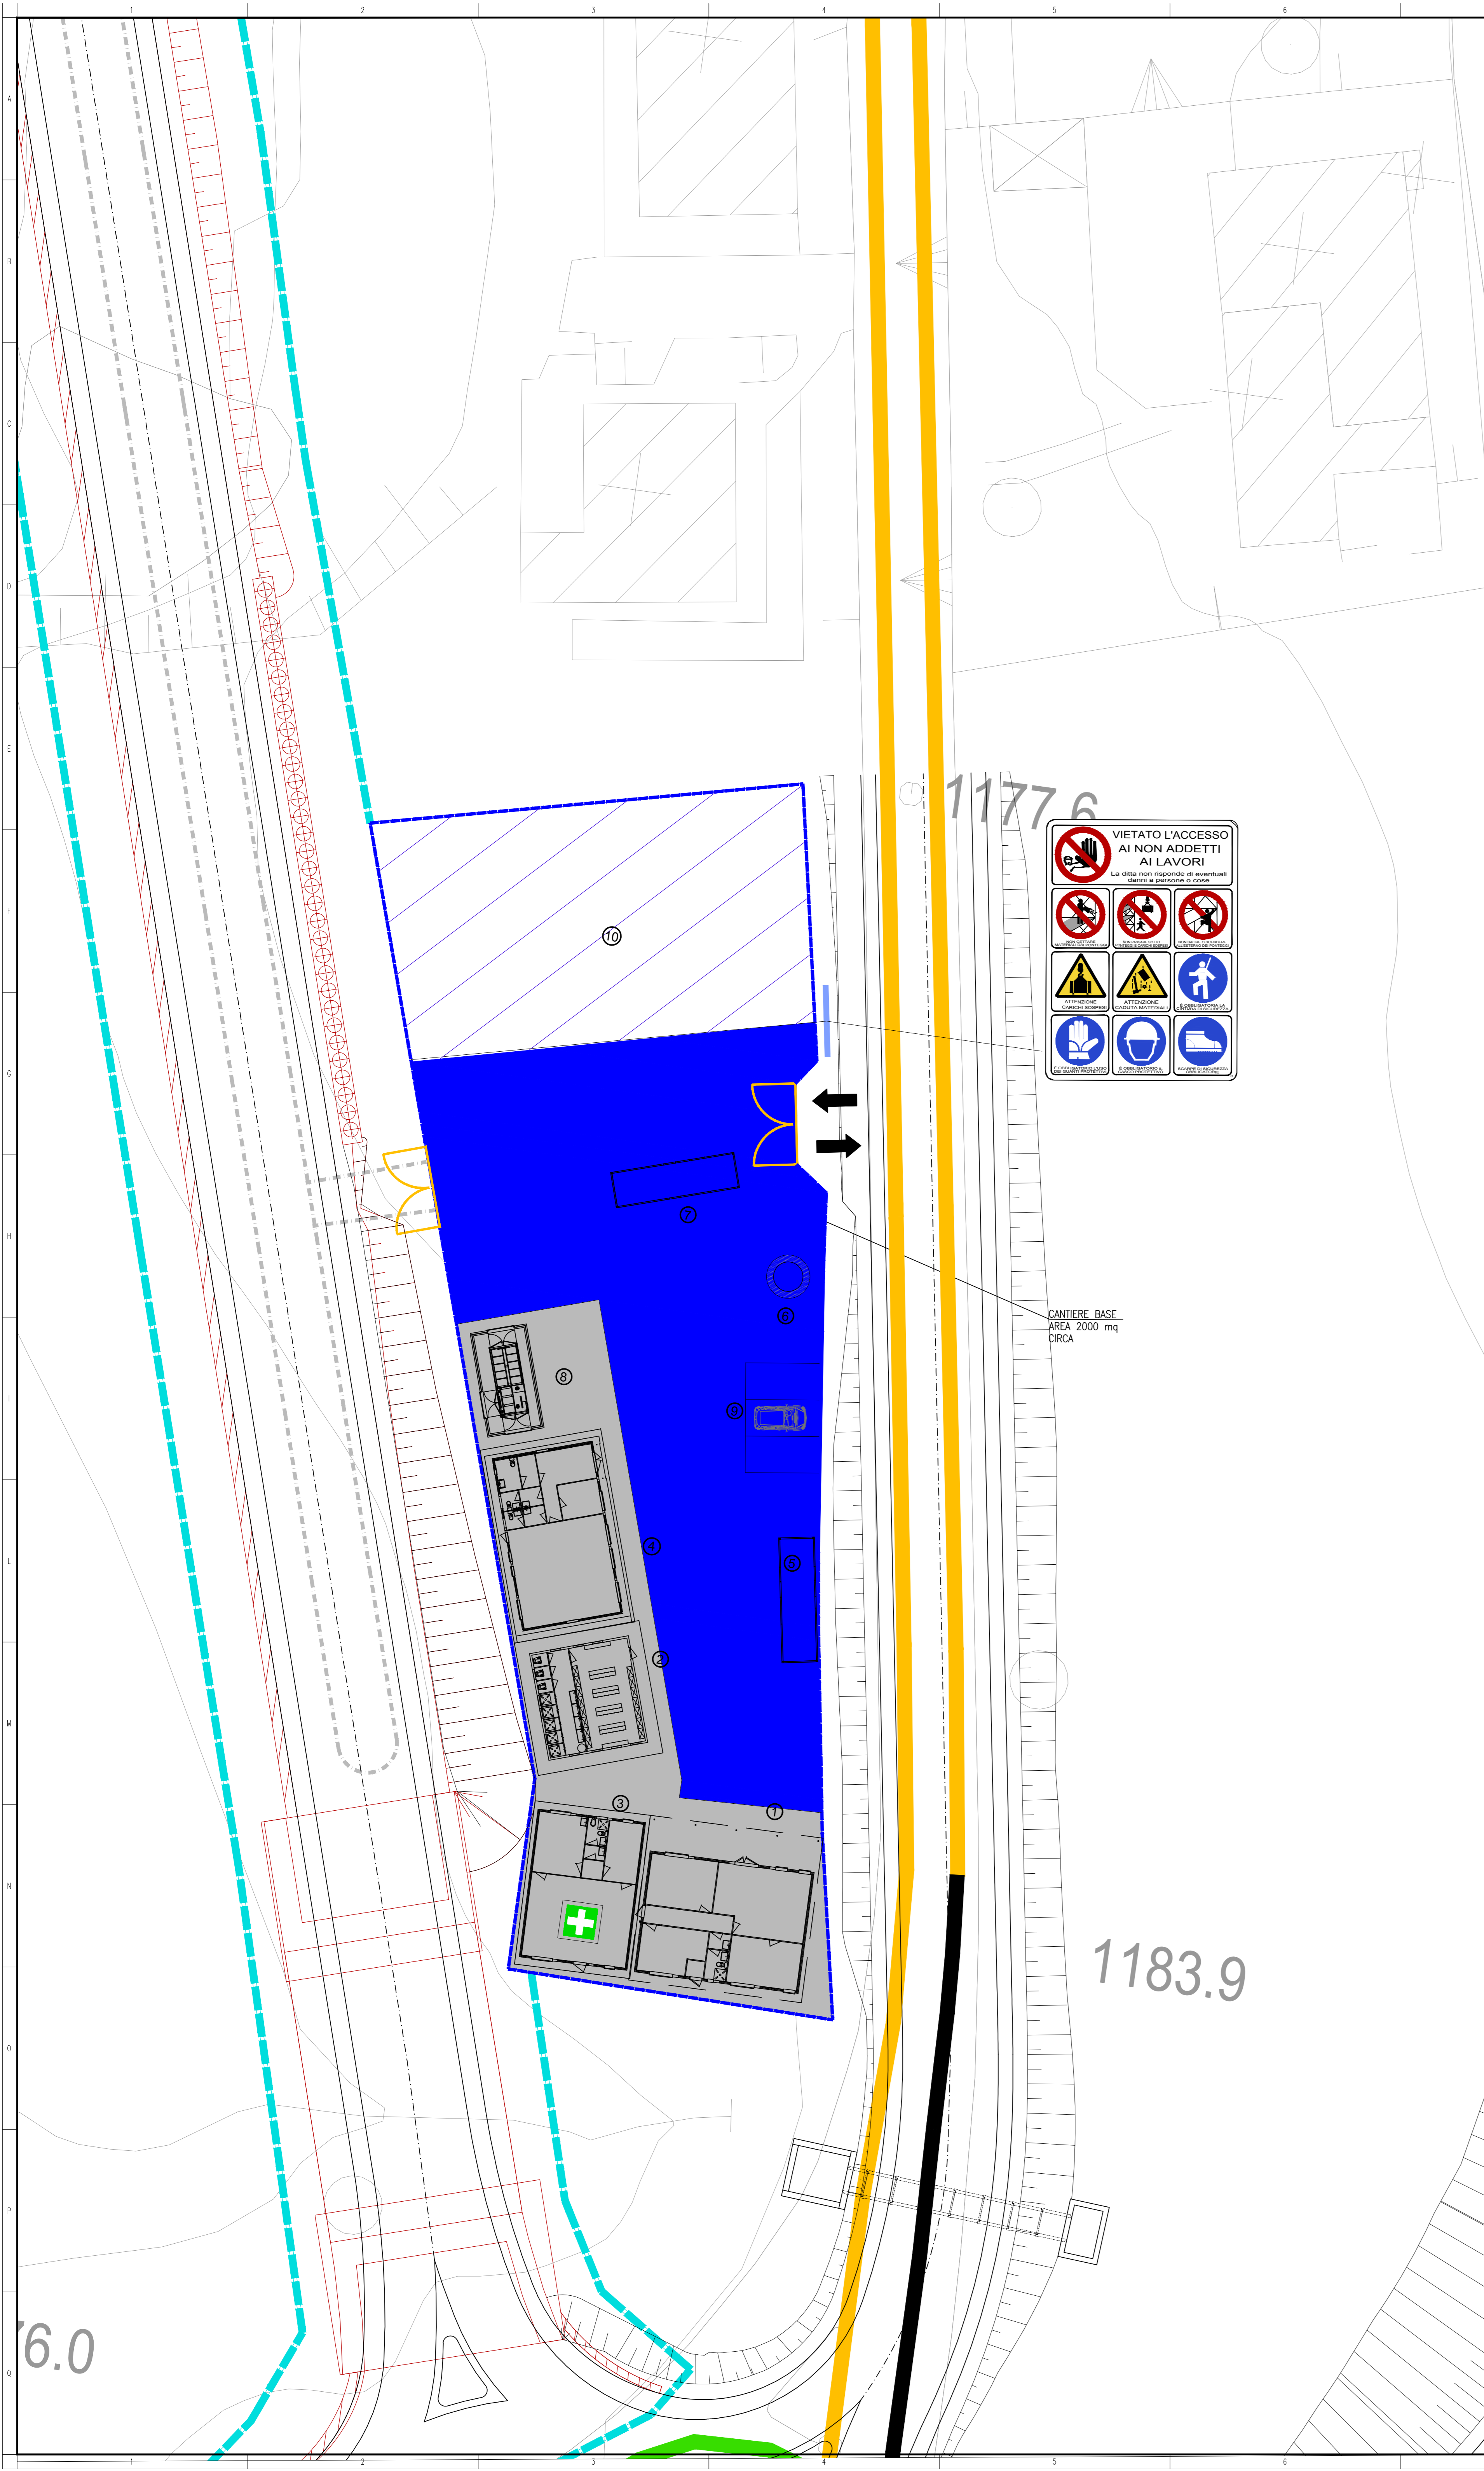

Coordinamento Territoriale Nord Est  
 Area Compartmentale Veneto  
 Via E. Milosovich, 49 - 30173 Venezia Mestre T (+39) 041 2911413 - F (+39) 041 5317321  
 P.le. area.veneto@coordinamento.nord-est.it - www.ardcoordinamento.it  
 Anas S.p.A. - Società con Socio Unico  
 00187 Roma  
 Via Montecitorio, 10 - 00185 Roma T (+39) 06 44481 - F (+39) 06 4456224  
 P.le. area@protezionecivile.it  
 Cap. Soc. Euro 2.269.892.000,00 Iscr. R.E.A. 1024951 P.IVA 02133681003 - C.F. 80208450587

**anas**  
**cortina 2021**  
**S.S. n° 51 "di Alemagna"**  
 Provincia di Belluno  
 Piano straordinario per l'accessibilità a Cortina 2021  
 Miglioramento della viabilità di accesso all'abitato di cortina

**PROGETTO DEFINITIVO**  
 PROGETTAZIONE ANAS S.p.A.  
 Coordinamento Territoriale Nord Est - Area Compartmentale Veneto

IL PROGETTISTA: Ing. Pietro Leonardo CARLUCCI	IL GEOLOGO: Geol. Emanuela AMICI	IL GRUPPO DI PROGETTAZIONE: Dott. Marco FORMENTELLO Arch. Lisa ZANNONER
ASSISTENZA ALLA PROGETTAZIONE: Amministratore unico e Direttore Tecnico IDROESSE Dott. Ing. Alberto Cecchini		VISITA' IL RESPONSABILE DEL PROCEDIMENTO: Ing. Gabriella MANGINELLI
N. ELABORATO:		PROTOCOLLO: DATA:

CANTIERIZZAZIONE, CAVE E SITI DI DEPOSITO  
 Planimetria Layout di cantiere

CODICE PROGETTO	NOME FILE	REVISIONE	SCALA:
PROGETTO MSVIE14 D 11728	T01CA00CANP06_B.dwg	B	1:200
ELABORAZIONE	T01CA00CANP06		
D			
C			
B	AGGIORNAMENTO PROGETTUALE	NOVEMBRE 2018	
A	EMISSIONE		
REV.	DESCRIZIONE	DATA	REDATTO VERIFICATO APPROVATO